



INDIVIDUAZIONE INTERVENTO SU CARTA TECNICA PROVINCIALE - C.T.P. - ELEMENTI: 114091 - 114103
scala 1:5 000

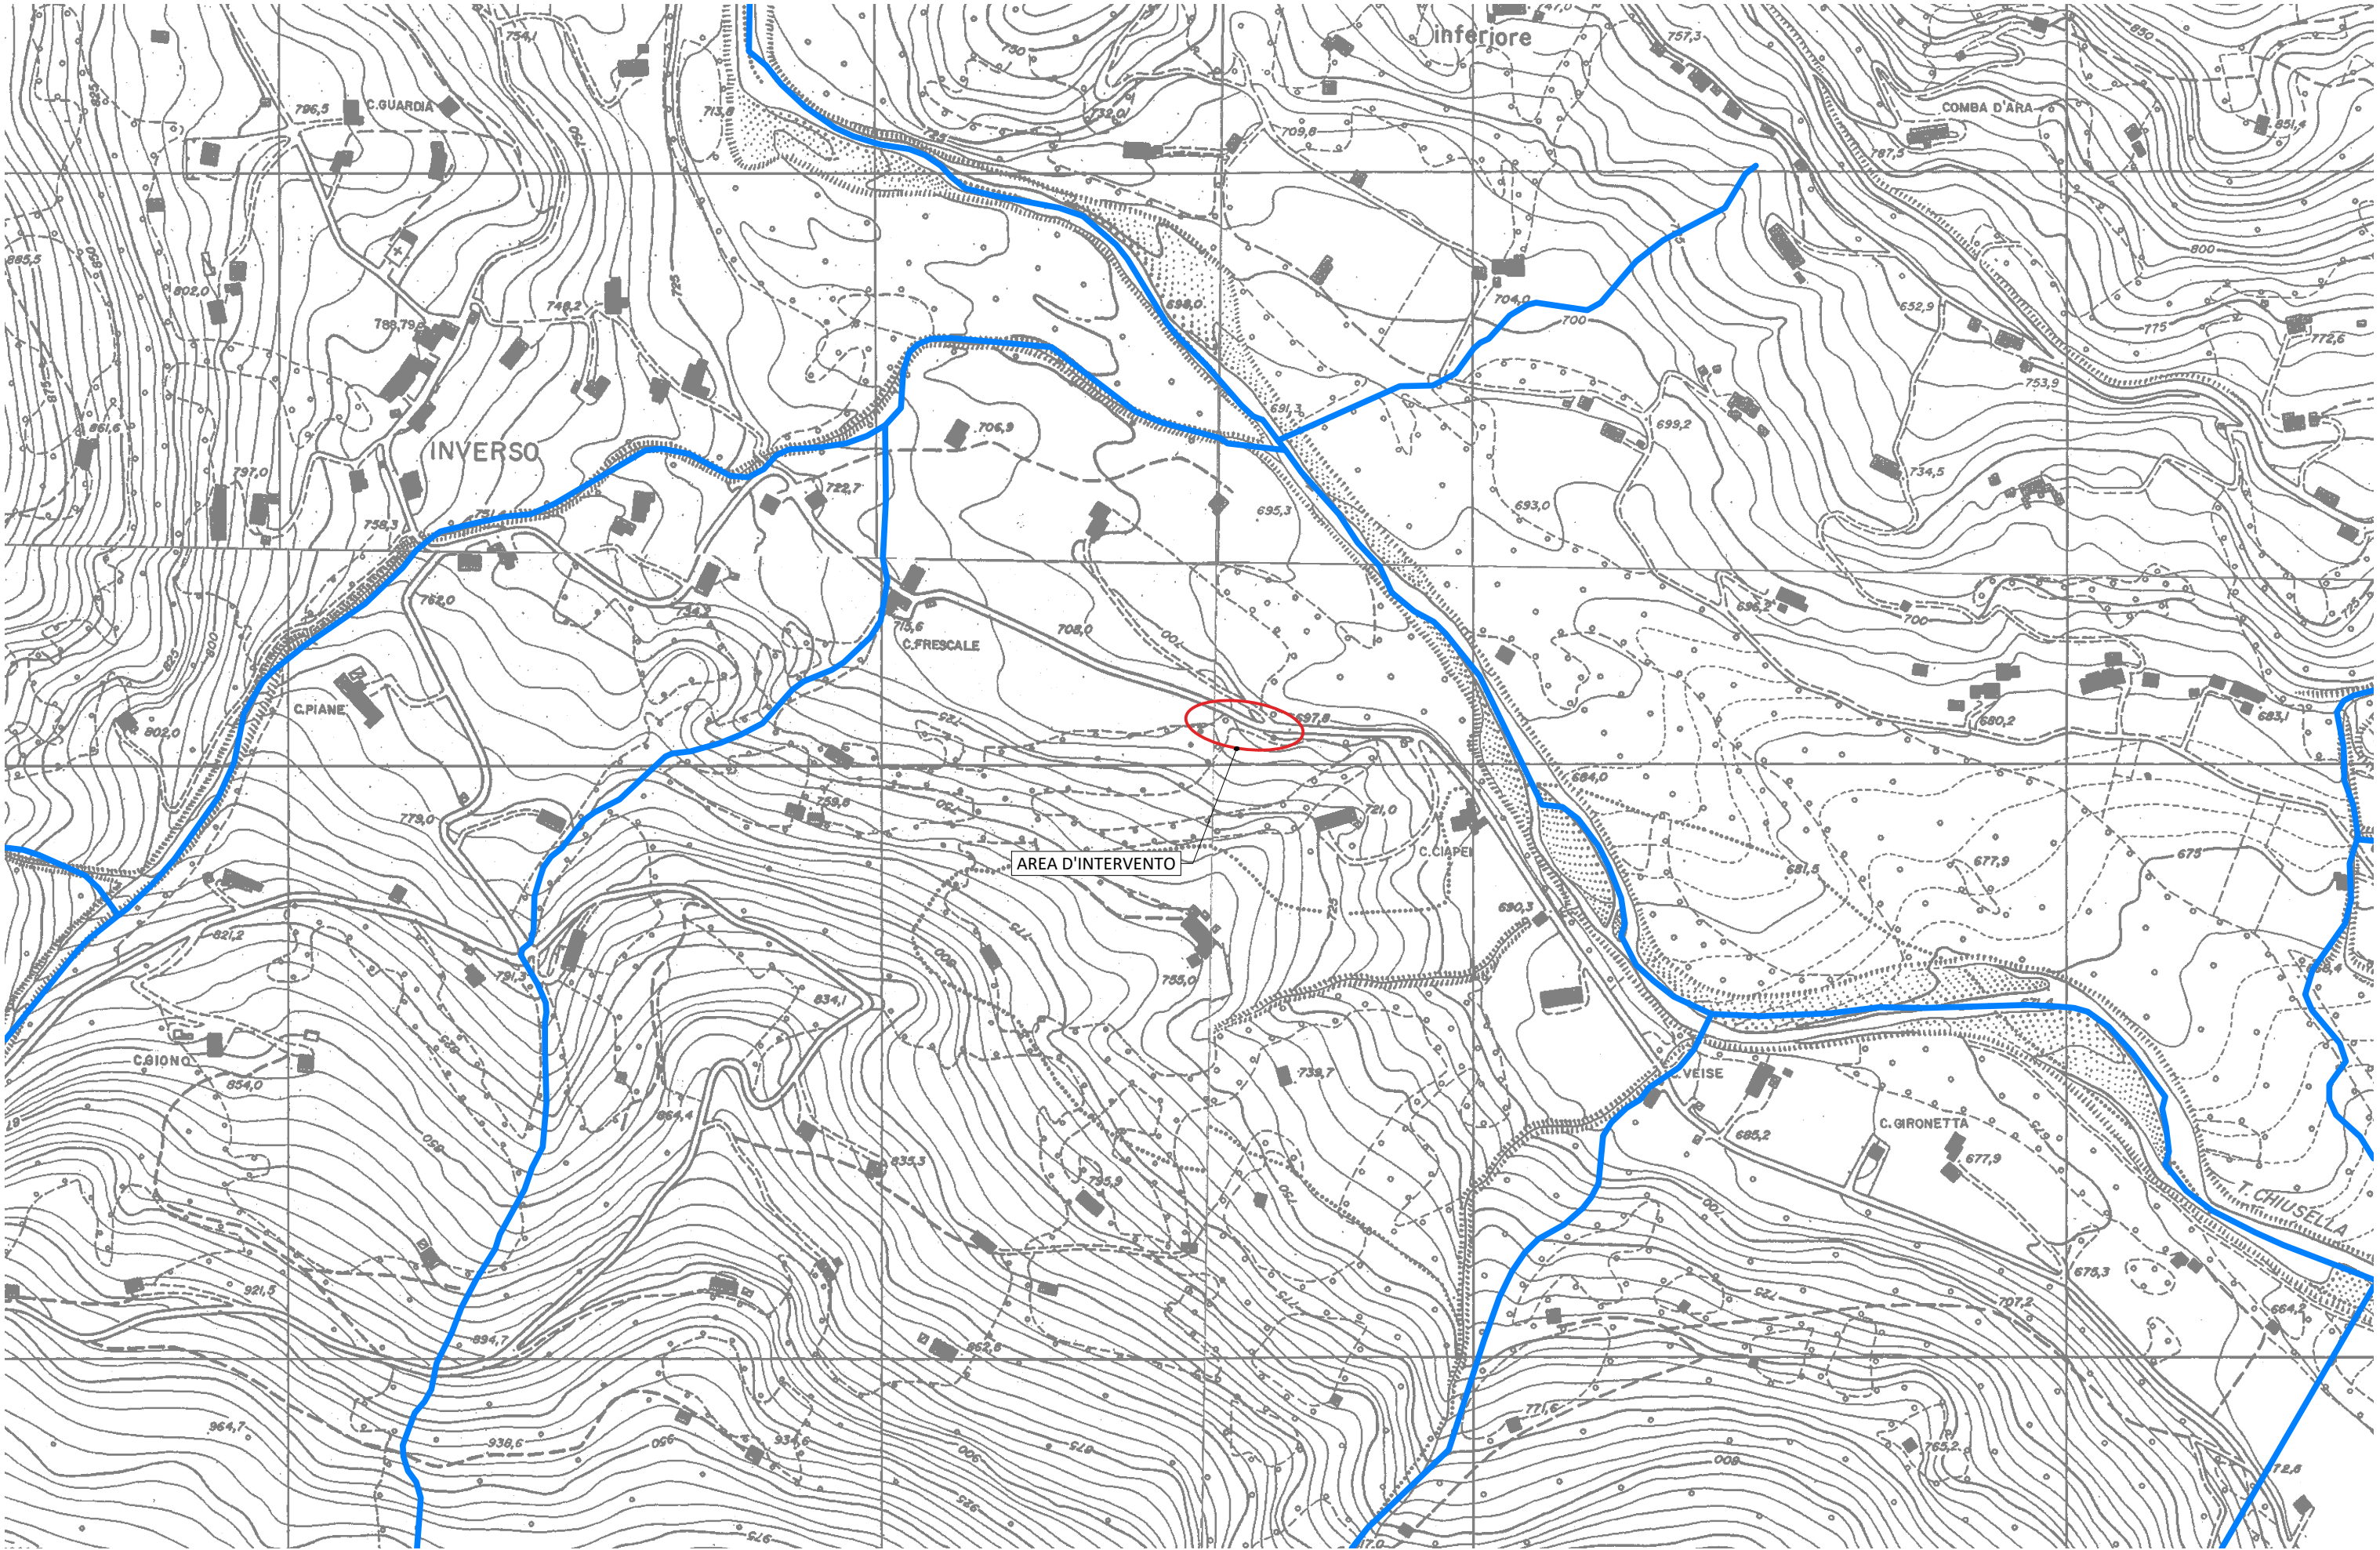

INDIVIDUAZIONE INTERVENTO SU CARTA TECNICA REGIONALE
C.T.R. - SEZIONI: 114090 - 114100
scala 1:10 000

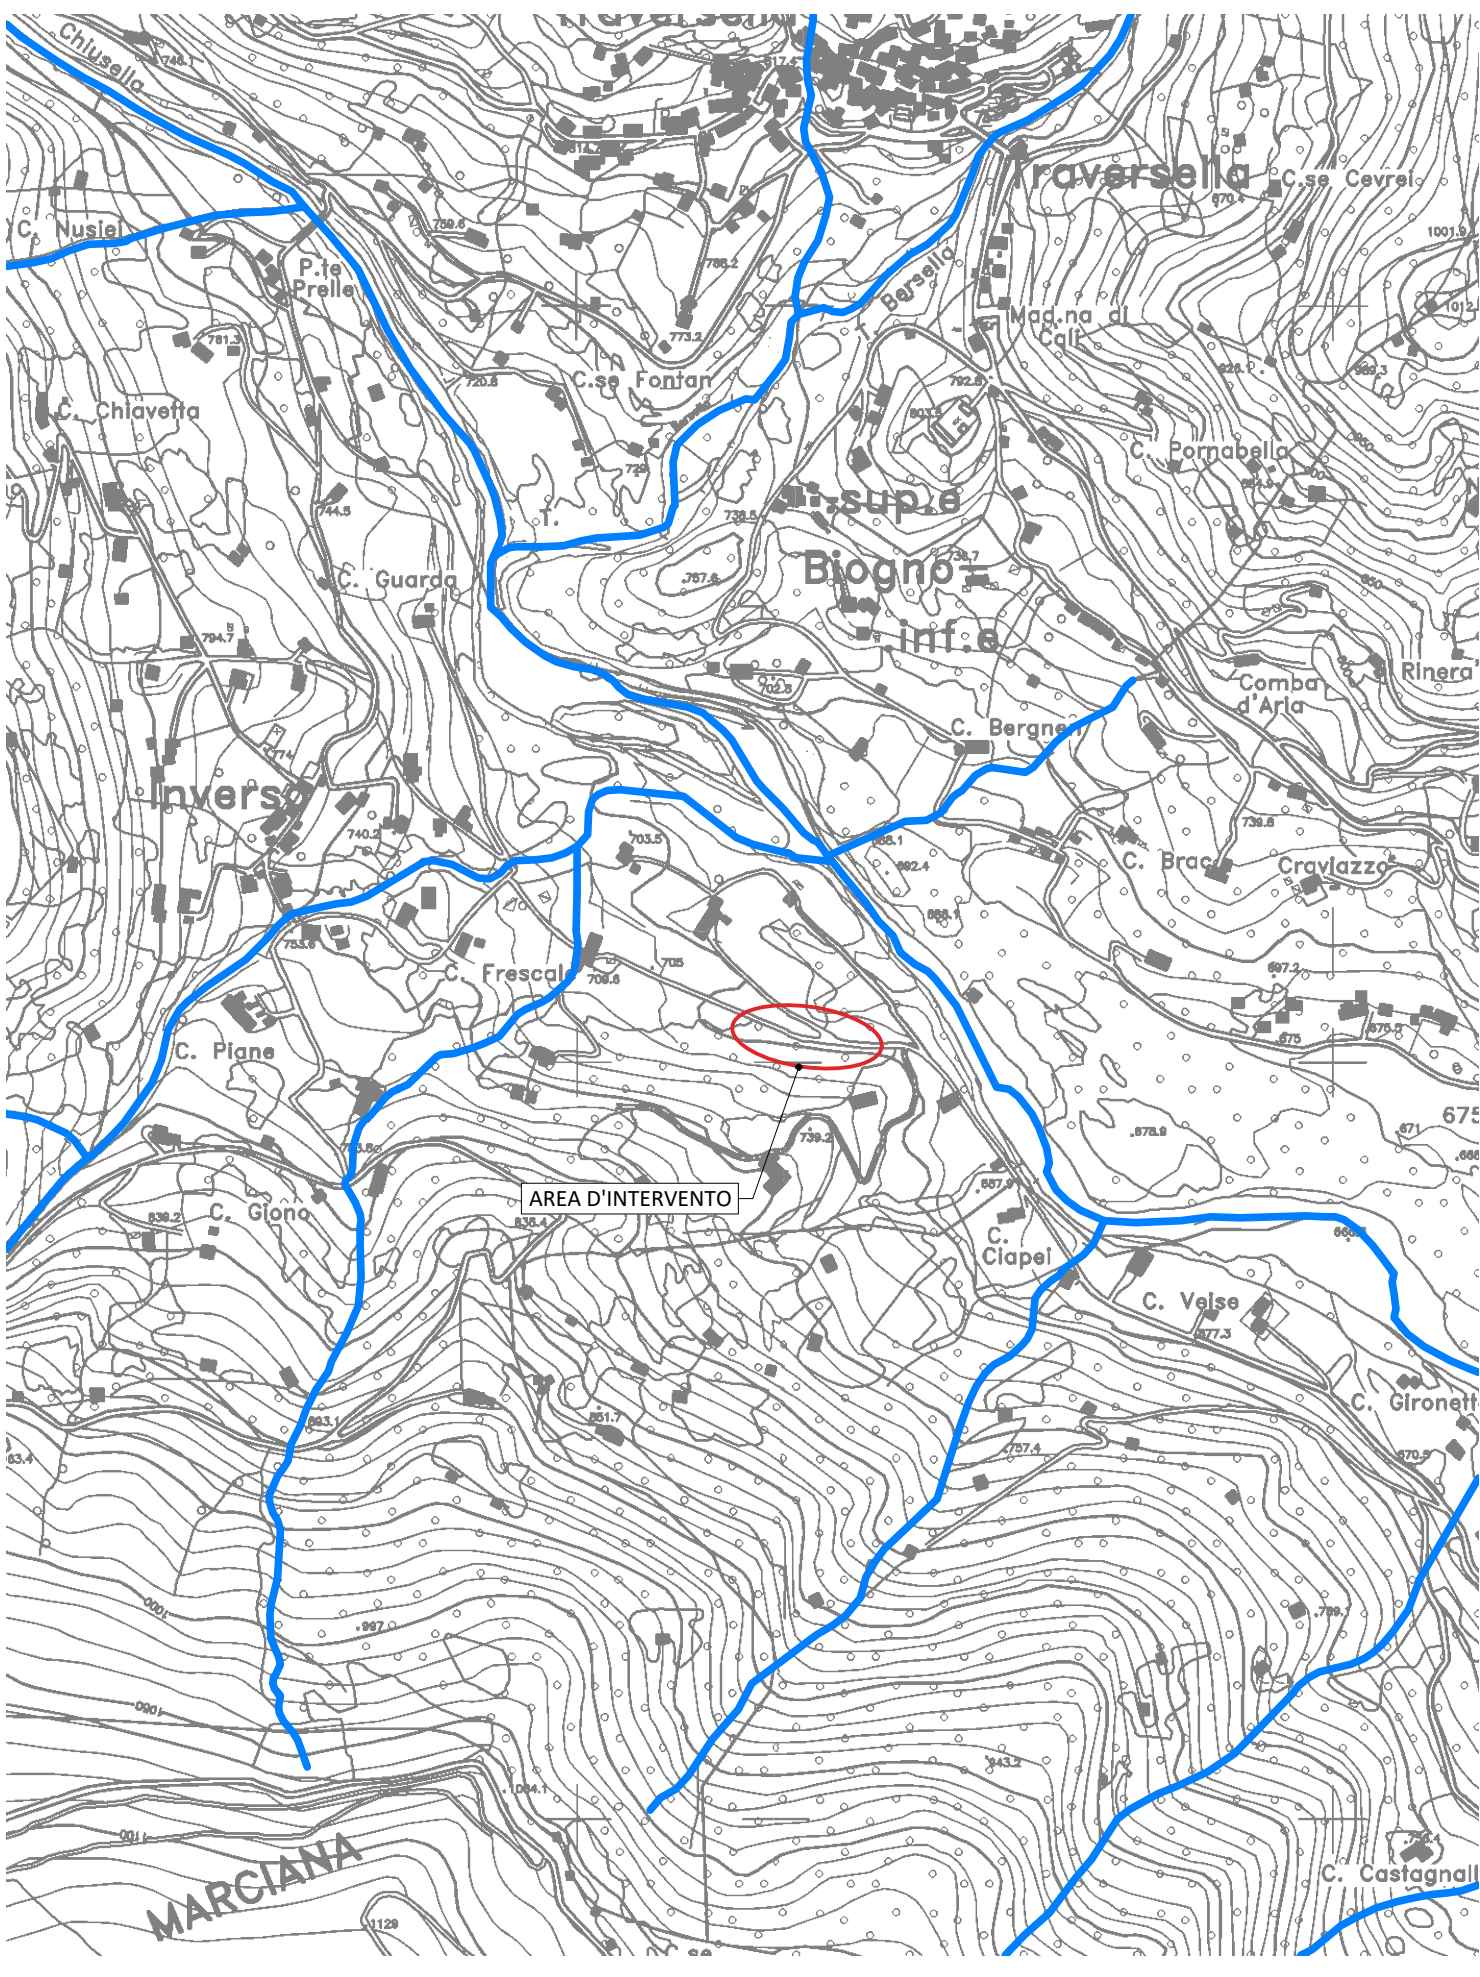

COMMITTENTE:

COMUNE DI VALCHUISA



Finanziato
dall'Unione europea
NextGenerationEU

OGGETTO:

- Messa in sicurezza del territorio a rischio idro-geologico. Sistemazione idraulica dei principali Rii a ridosso degli abitati e delle infrastrutture viarie del Comune di Valchiusa.
- Sotto-murazione scogliera in dx del Chiusella in Località Frascal.
- Sistemazione mediante interventi di consolidamento/ricostruzione tratto muro di sostegno lungo strada comunale in fregio al Rio Frascal in Comune di Valchiusa.

LOCALITÀ DELL'INTERVENTO:

COMUNE DI VALCHUISA

FASE PROGETTUALE:

PROGETTO ESECUTIVO

7	.	.	.	.	.
6	.	.	.	.	.
5	.	.	.	.	.
4	.	.	.	.	.
3	.	.	.	.	.
2	.	.	.	.	.
1	.	.	.	.	.
0	Agosto 2022	PROGETTO ESECUTIVO	M.A.	M.V.R.	G.N.
REVISIONE	DATA	DESCRIZIONE	REDATTO	VERIFICATO	RIESAMINATO

TITOLO:

COROGRAFIA - INTERVENTO 2
CONSOLIDAMENTO MURO DI
SOSTEGNO STRADA COMUNALE

ARCHIVIO:

5575

FILE N°:

TAV.02.1 - COROGRAFIA - INT 2

DATA:

Loranzè, Agosto 2022

TAVOLA N°

2.1

SCALA:

VARIE



HYDROGEOS
STUDIO TECNICO ASSOCIATO

Studio Tecnico Associato

ing. GABRIELE
ing. NOASCONO
ing. ODETTO
geol. CAMBULI
ing. VIGNONO
ing. ZAPPALÀ
P.IVA 08462870018

Sede legale

Via Giosuè Gianavello, n. 2
10060 Rorà (TO)
TEL 0121/93.36.93
FAX 0121/95.03.78

Sede operativa

Strada Provinciale 222, n. 31
10010 Loranzè (TO)
TEL 0125/19.70.499
FAX 0125/56.40.14
e-mail: info.hydrogeos@liquadrofiglio.to.it

PROGETTISTA:

Dott. Ing. Gianluca NOASCONO
N° 8292 Y ALBO INGEGNERI
PROVINCIA DI TORINO

TIMBRO:



ALTRA FIGURA:

ALTRA FIGURA:

TIMBRO:

TIMBRO: