PIANO PARTICELLARE SU BASE CATASTALE
COMUNE DI VALCHIUSA
Foglio: 08 - Sezione B
scala 1:500

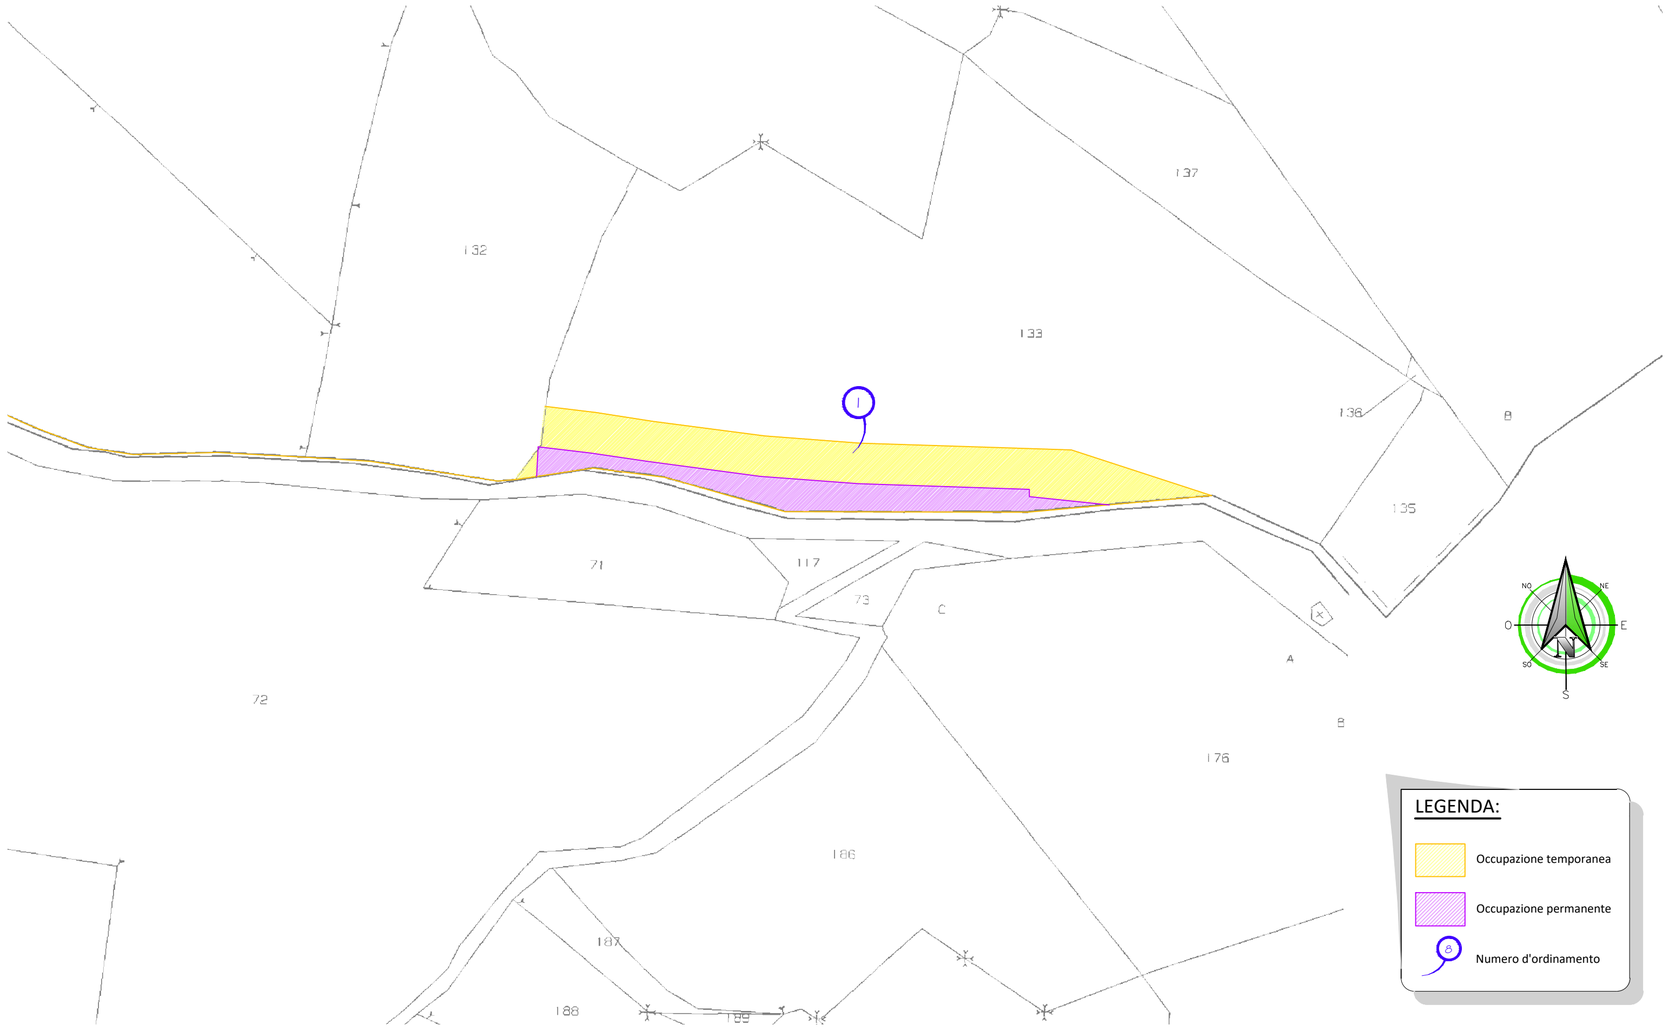

COMMITTENTE:

COMUNE DI VALCHIUSA

Finanziato dall'Unione europea NextGenerationEU

OGGETTO:
- Messa in sicurezza del territorio a rischio idro-geologico. Sistemazione idraulica dei principali Rii a ridosso degli abitati e delle infrastrutture viarie del Comune di Valchiusa.
- Sotto-murazione scogliera in dx del Chiusella in Località Frascal.
- Sistemazione mediante interventi di consolidamento/ricostruzione tratto muro di sostegno lungo strada comunale in fregio al Rio Frascal in Comune di Valchiusa.

LOCALITÀ DELL'INTERVENTO:

COMUNE DI VALCHIUSA

FASE PROGETTUALE:

PROGETTO ESECUTIVO

REVISIONE	DATA	DESCRIZIONE	REDATTO	VERIFICATO	RIESAMINATO
7	.	.	.	.	.
6	.	.	.	.	.
5	.	.	.	.	.
4	.	.	.	.	.
3	.	.	.	.	.
2	.	.	.	.	.
1	.	.	.	.	.
0	Agosto 2022	PROGETTO ESECUTIVO	M.A.	M.V.R.	G.N.

TITOLO:

PIANO PARTICELLARE - INTERVENTO 2 CONSOLIDAMENTO MURO DI SOSTEGNO STRADA COMUNALE

ARCHIVIO: 5575

FILE N°: TAV.02.5 - PARTICELLARE - INT 2

DATA: Loranzè, Agosto 2022

HYDROGEOS STUDIO TECNICO ASSOCIATO

TAVOLA N° 2.5

SCALA: 1:500

Studio Tecnico Associato
ing. GABRIELE
ing. NOASCONO
ing. ODETTO
geol. CAMBULI
ing. VIGNONO
ing. ZAPPALÀ
P.IVA 08462870018

Sede legale
Via Giosuè Gianavello, n. 2
10060 Rorà (TO)
TEL. 0121/93.36.93
FAX 0121/95.03.78

Sede operativa
Strada Provinciale 222, n. 31
10010 Loranzè (TO)
TEL. 0125/19.70.499
FAX 0125/56.40.14
e-mail: info.hydrogeos@ilquadrifoglio.to.it

PROGETTISTA:

Dott. Ing. Gianluca NOASCONO
N° 8292 Y ALBO INGEGNERI
PROVINCIA DI TORINO

TIMBRO:

ORDINE INGEGNERI DELLA PROVINCIA DI TORINO
Dott. Ing. GIANLUCA NOASCONO n° 8292Y

ALTRA FIGURA:

TIMBRO:

ALTRA FIGURA:

TIMBRO: