

PLANIMETRIA DI RILIEVO SU FOTO AEREA E DOCUMENTAZIONE FOTOGRAFICA
scala 1:200



Foto 1



Foto 2



Foto 3

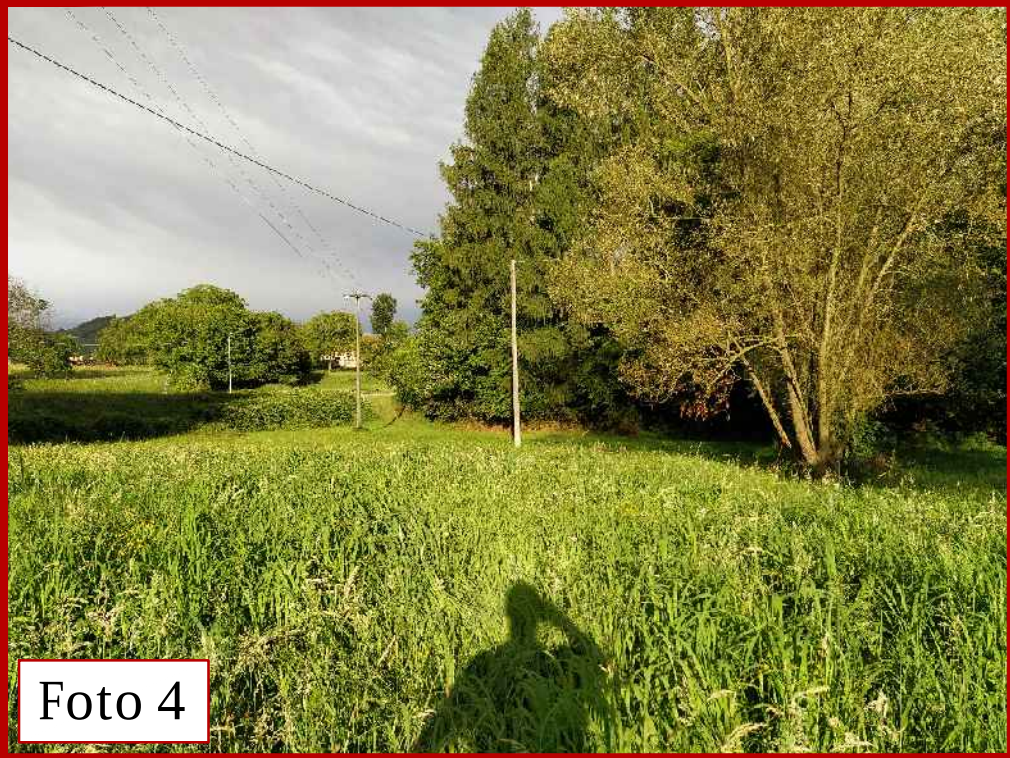


Foto 4




Foto 5



Foto 6



Foto 7

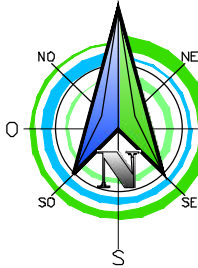

COMMITTENTE:					
COMUNE DI ISSIGLIO					
IL RESPONSABILE DEL PROCEDIMENTO:					
OGGETTO: Lavori di manutenzione ordinaria del territorio P.M.O. ex Comunità Montana Val Chiusella Opere di drenaggio superficiale in Comune di Issiglio					
LOCALITÀ DELL'INTERVENTO: COMUNE DI ISSIGLIO					
FASE PROGETTUALE: PROGETTO DEFINITIVO - ESECUTIVO					
7	-	-	-	-	-
6	-	-	-	-	-
5	-	-	-	-	-
4	-	-	-	-	-
3	-	-	-	-	-
2	-	-	-	-	-
1	-	-	-	-	-
0	Novembre 2020	PROGETTO PRELIMINARE	MA	MVR	GN
REVISIONE	DATA	DESCRIZIONE	REDATTO	VERIFICATO	RIESAMINATO
TITOLO: PLANIMETRIA DI RILIEVO CON DOCUMENTAZIONE FOTOGRAFICA			ARCHIVIO: 5116	FILE N°: TAV. 02 - PLANIMETRIA DI RILIEVO	
DATA: Loranze, Dicembre 2020					
STUDIO TECNICO Ing. GIANLUCA NOASCONO			TAVOLA N° 02		
SCALA: 1:200					
Sede legale Via Barengo n.13, 10081 Castellamonte (To) TEL. +39 348 7227848 e-mail: info.noascono@pec.it P.IVA 08172840012		PROGETTISTA: Dott. Ing. Gianluca NOASCONO N° 8292 Y ALBO INGEGNERI PROVINCIA DI TORINO		ALTRA FIGURA:	
Sede operativa Strada Provinciale 222, n.31 10010 Loranze (To) TEL. 0125.1970499 FAX 0125.564014 e-mail: gianluca.noascono@liquadifoglio.to.it		TIMBRO: 		TIMBRO: 	
		ALTRA FIGURA:		TIMBRO: 	