


PLANIMETRIA DI RILIEVO INTERVENTO 1

scala 1:200

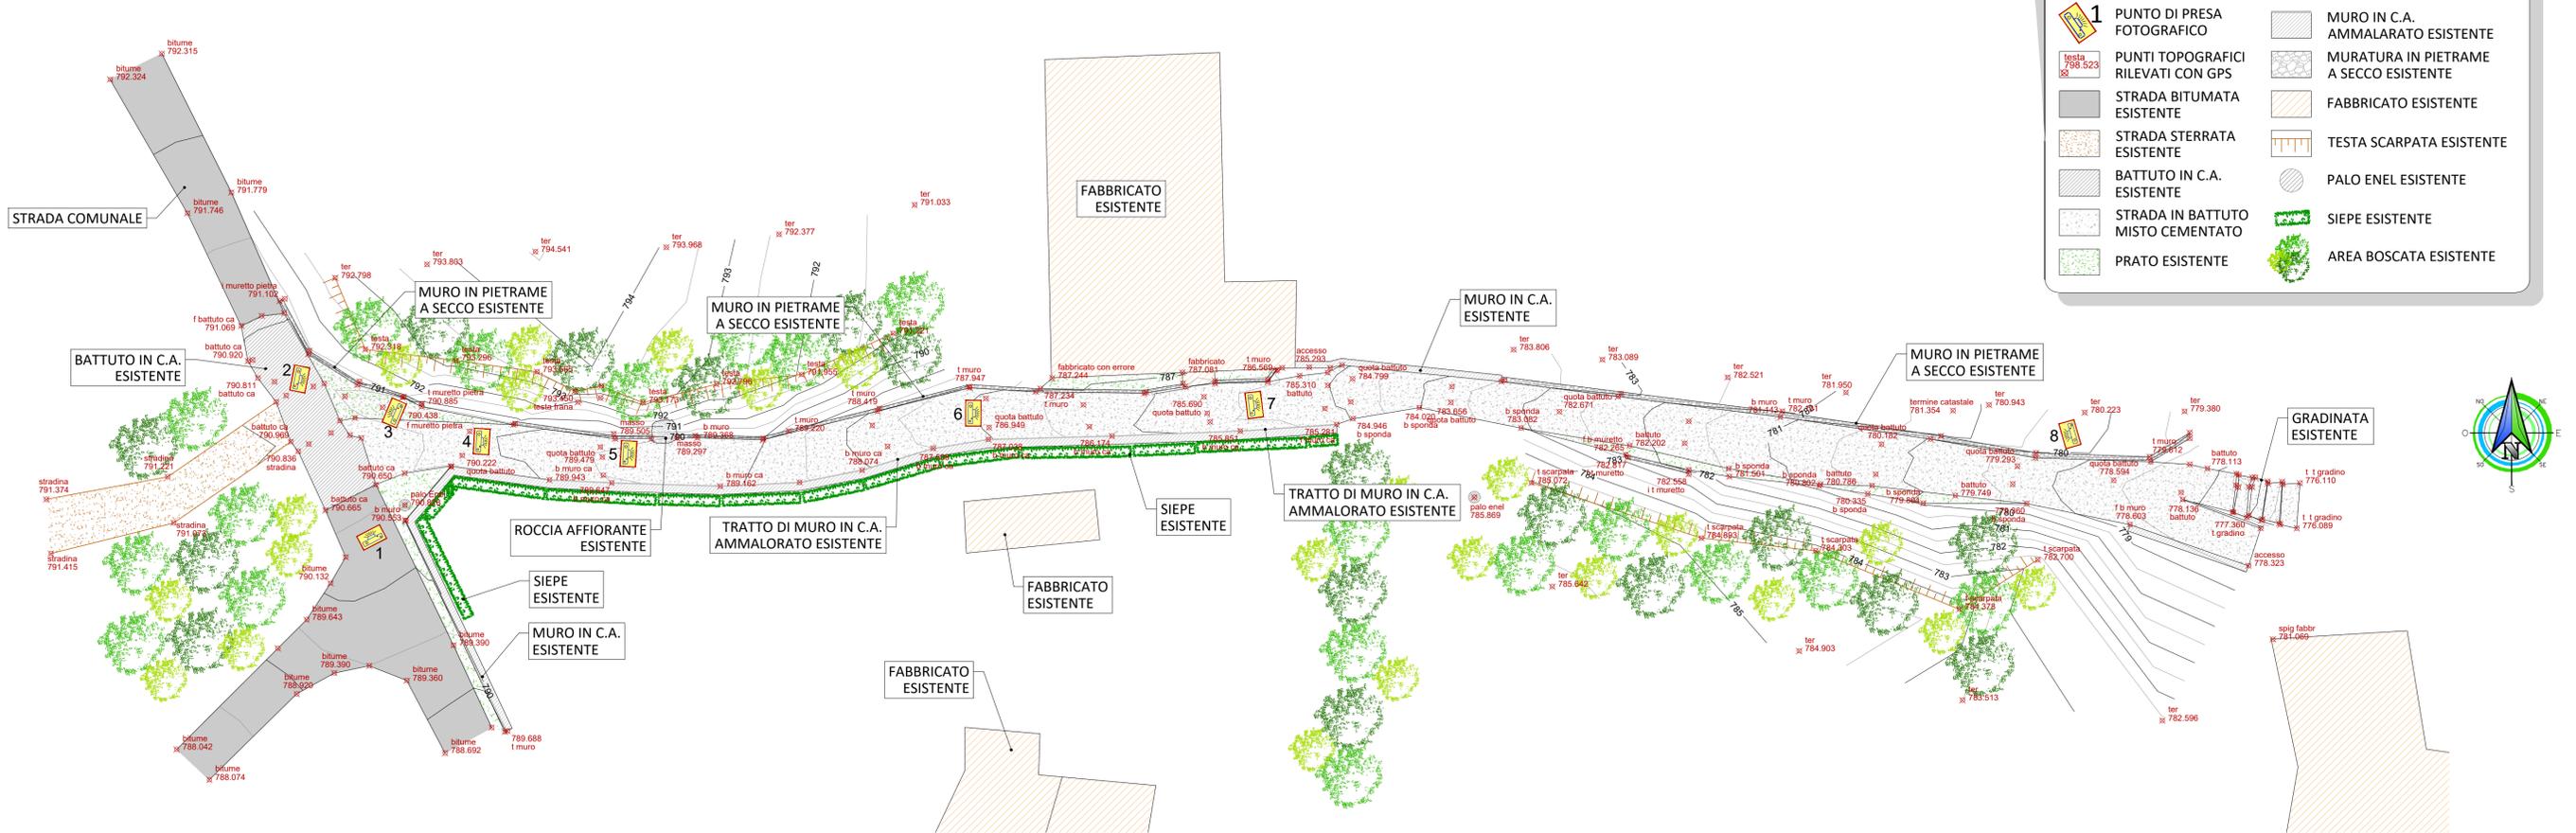

DOCUMENTAZIONE FOTOGRAFICA



1



3



5



7




2



4



6

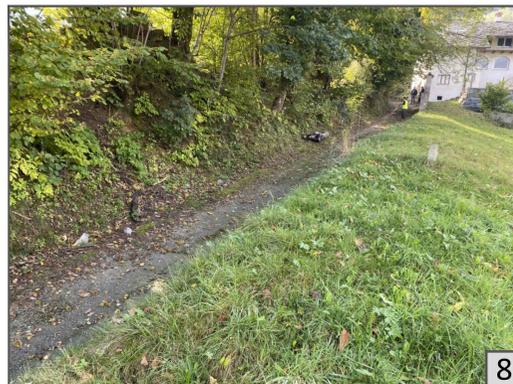

8

COMMITTENTE:

REGIONE PIEMONTE **TORINO METROPOLI**

COMUNE DI VALCHIUUSA

IL RESPONSABILE DEL PROCEDIMENTO:

OGGETTO:

MESSA IN SICUREZZA STRADA IN FRAZIONE INVERSO

LOCALITÀ DELL'INTERVENTO:

COMUNE DI VALCHIUUSA, FRAZIONE INVERSO

FASE PROGETTUALE:

PROGETTO DEFINITIVO ESECUTIVO

REVISIONE	DATA	DESCRIZIONE	REDATTO	VERIFICATO	RIESAMINATO
1	2021/11	Progetto definitivo/esecutivo			

TITOLO:

PLANIMETRIA DI RILIEVO INTERVENTO 1

ARCHIVIO: 5402 FILE N°: TAV_Q2_PLANIMETRIA_RILIEVO

DATA: Loranze', Novembre 2021

TAVOLA N°: 02.A

SCALA: 1:200

STUDIO TECNICO ASSOCIATO

HYDROGEOS

PROGETTISTA: Dott. Ing. Gianluca NOASCONE N° 8292 Y ALBO INGEGNERI PROVINCIA DI TORINO

ALTRA FIGURA:

TIMBRO:

Studio Tecnico Associato
Ing. GABRIELE Ing. NOASCONE Ing. ODETTO geol. CAMBULI Ing. VIGNONO Ing. ZAPPALÀ P.IVA 08462870018

Sede legale
Via Giosuè Gianavello, n. 2 10060 Rorà (TO) TEL. 0125/59.70.499 FAX 0125/56.40.14 e-mail: info.hydrogeos@liquadrifoglio.to.it

Sede operativa
Strada Provinciale 222, n. 31 10010 Loranze' (TO) TEL. 0125/59.70.499 FAX 0125/56.40.14 e-mail: info.hydrogeos@liquadrifoglio.to.it

TIMBRO: ING. GIANLUCA NOASCONE N° 8292 Y ALBO INGEGNERI PROVINCIA DI TORINO