


PLANIMETRIA DI RILIEVO INTERVENTO 2

scala 1:200

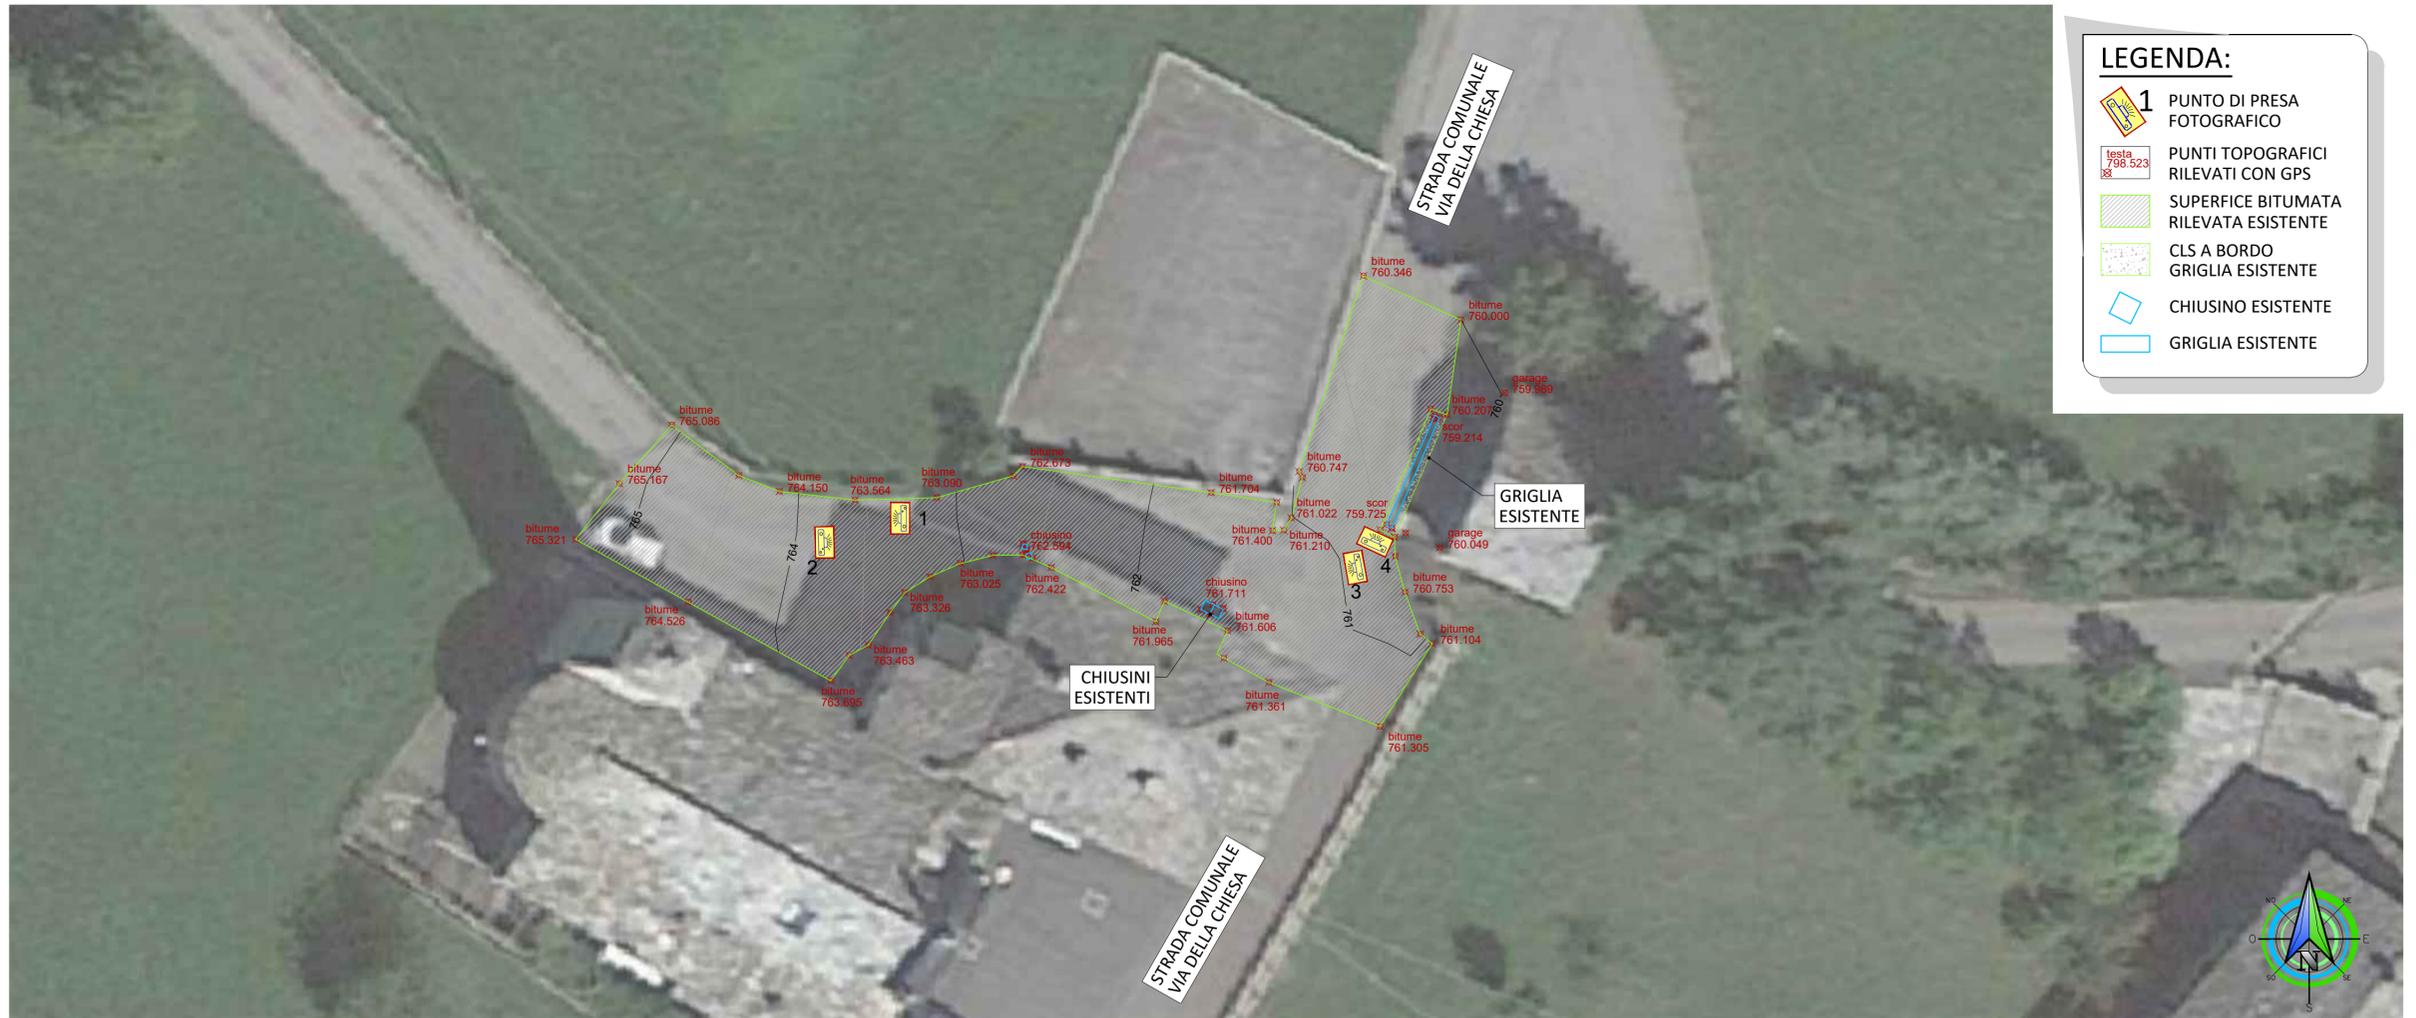

LEGENDA:

- 1 PUNTO DI PRESA FOTOGRAFICO
- PUNTI TOPOGRAFICI RILEVATI CON GPS
- SUPERFICIE BITUMATA RILEVATA ESISTENTE
- CLS A BORDO GRIGLIA ESISTENTE
- CHIUSINO ESISTENTE
- GRIGLIA ESISTENTE

DOCUMENTAZIONE FOTOGRAFICA



COMMITTENTE:

REGIONE PIEMONTE

TORINO METROPOLI
Città metropolitana di Torino

COMUNE DI VALCHIUSSA

IL RESPONSABILE DEL PROCEDIMENTO:

OGGETTO:

MESSA IN SICUREZZA STRADA IN FRAZIONE INVERSO

LOCALITÀ DELL'INTERVENTO: COMUNE DI VALCHIUSSA, FRAZIONE INVERSO

FASE PROGETTUALE: **PROGETTO DEFINITIVO ESECUTIVO**

8	-	-	-	-	-
7	-	-	-	-	-
6	-	-	-	-	-
5	-	-	-	-	-
4	-	-	-	-	-
3	-	-	-	-	-
2	-	-	-	-	-
1	2021/11	Progetto definitivo/esecutivo	M.B.	M.V.	G.N.
REVISIONE	DATA	DESCRIZIONE	REDATTO	VERIFICATO	RIESAMINATO

TITOLO: **PLANIMETRIA DI RILIEVO INTERVENTO 2**

ARCHIVIO: 5402 FILE N°: TAV_02_PLANIMETRIA_RILIEVO

DATA: Loranze, Novembre 2021

TAVOLA N° **02.B**

SCALA: 1:200

HYDROGEOS
STUDIO TECNICO ASSOCIATO

Studio Tecnico Associato
ing. GABRIELE
ing. NOASCONO
ing. ODETTO
geol. CAMBULI
ing. VIGNONO
ing. ZAPPALÀ
P.IVA 08462870018

Sede legale
Via Gioià Gianavello, n. 2
10060 Rorà (TO)
TEL. 0121/93.36.93
FAX 0121/95.03.78

Sede operativa
Strada Provinciale 222, n. 31
10010 Loranze (TO)
TEL. 0125/19.70.499
FAX 0125/56.40.14
e-mail: info.hydrogeos@liquadrifoglio.it

PROGETTISTA: Dott. Ing. Gianluca NOASCONO N° 8292 Y ALBO INGEGNERI PROVINCIA DI TORINO

ALTRA FIGURA:

TIMBRO:

TIMBRO:

ALTRA FIGURA:

TIMBRO: