


PLANIMETRIA CATASTALE  
 Comune di Traversella, Foglio 15 Sezione B  
 scala 1:500

**N.B.**  
 PER LE SEZIONI A - A' e B - B' VEDERE TAVOLA  
 "TAV.05\_SEZIONI E PROSPETTO DI PROGETTO"

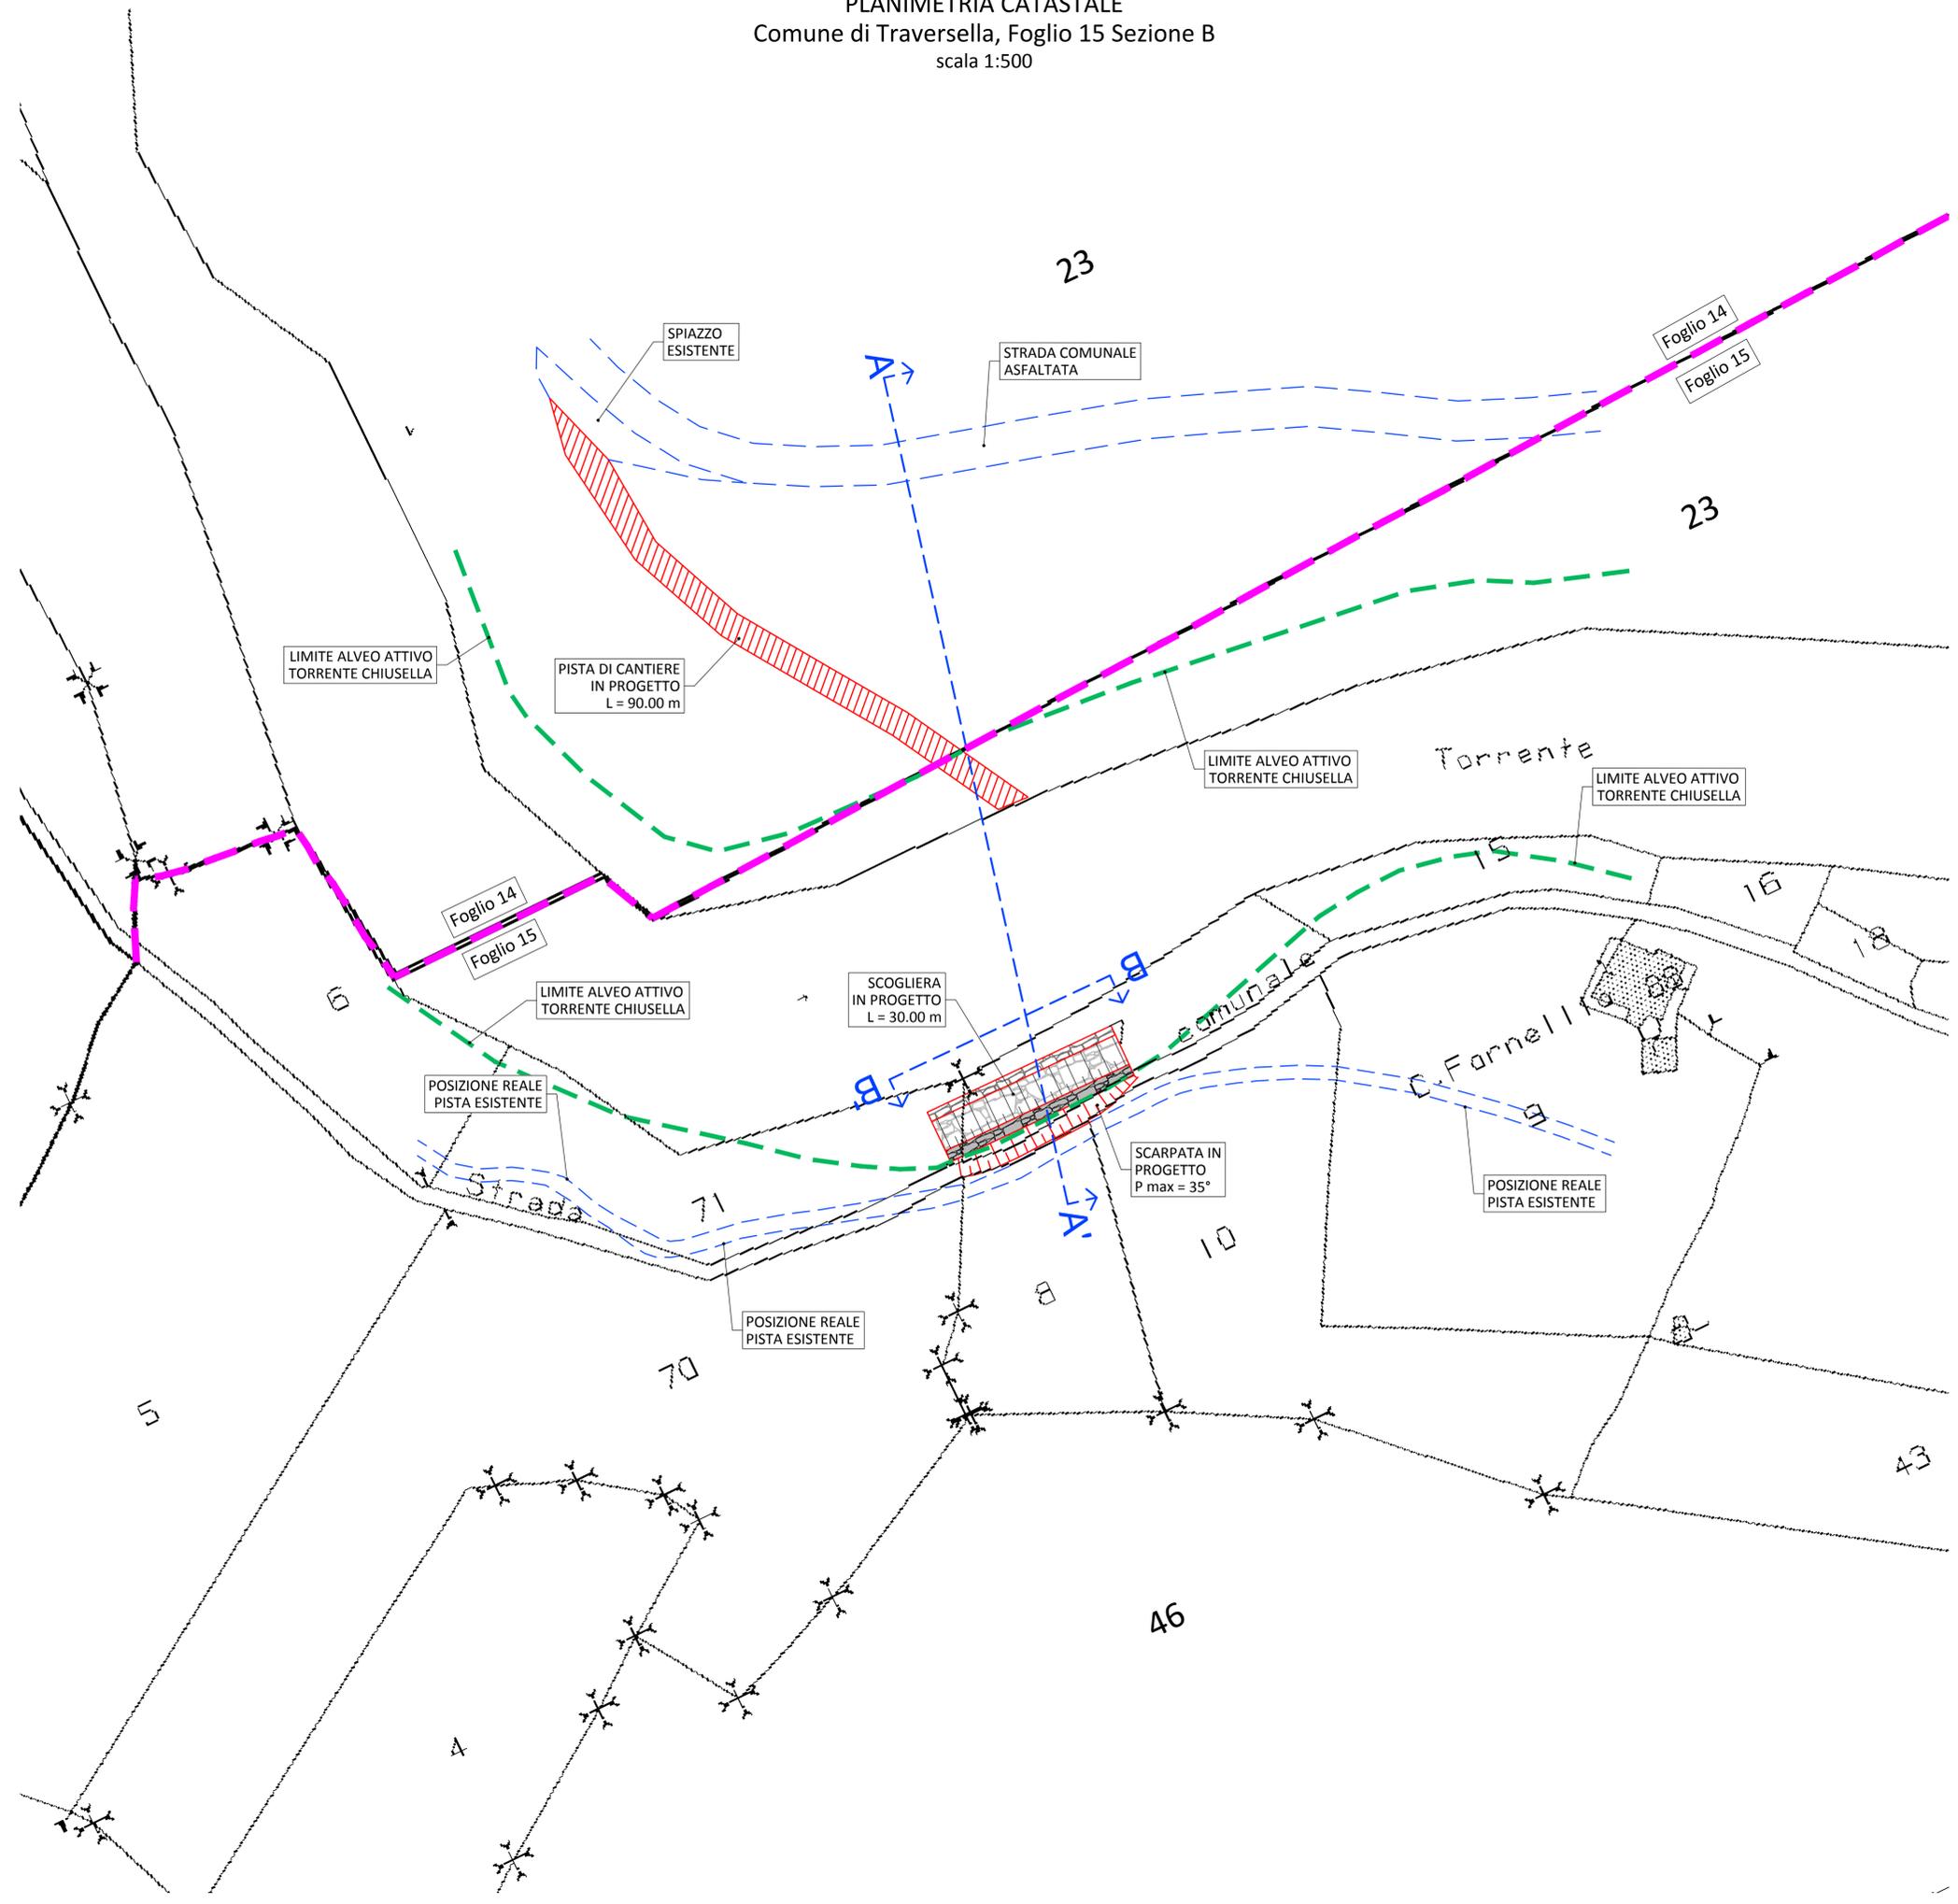

COMMITTENTE:




**UNIONE DI COMUNI MONTANI VALCHIUSELLA**  
 Via Provinciale, 10, 10039 Val di Chy TO

OGGETTO:  
**PROGETTAZIONE DEFINITIVA ED ESECUTIVA OPERE PMO URGENTE  
 REALIZZAZIONE DI SCOGLIERA A PROTEZIONE DELL'EROSIONE  
 SPONDALE E RICOSTRUZIONE PISTA IN FRANA**

LOCALITÀ DELL'INTERVENTO: COMUNE TRAVERSELLA, LOCALITÀ CHIARA

FASE PROGETTUALE: **PROGETTO ESECUTIVO**

REVISIONE	DATA	DESCRIZIONE	REDAITTO	VERIFICATO	RIESAMINATO
1	Maggio 2022	PROGETTO ESECUTIVO	F.M.	P.C.	G.N.
2					
3					
4					
5					
6					
7					
8					

TITOLO: **PLANIMETRIA CATASTALE**

ARCHIVIO: **5340**  
FILE N°: TAV.05\_PLANIMETRIA\_CATASTALE

DATA: **Loranzè, Maggio 2022**

TAVOLA N°: **02**  
 SCALA: **1:500**

**Studio Tecnico Associato**  
 ing. GABRIELE  
 ing. NOASCONO  
 ing. ODETTO  
 ing. GAMBULLI  
 ing. VIGNONO  
 ing. ZAPPALÀ  
 P.IVA 08462870018


**Sede legale**  
 Via Giosuè Gianavello, n. 2  
 10060 Ronà (TO)  
 TEL. 0121/93.36.93  
 FAX 0121/95.03.78

**Sede operativa**  
 Strada Provinciale 222, n. 31  
 10010 Loranzè (TO)  
 TEL. 0125/55.70.499  
 FAX 0125/56.40.14  
 e-mail: info@hydrogeos@liquadrifoglio.to.it

PROGETTISTA:  
**Dott. Ing. Gianluca NOASCONO**  
 N° 8292 Y ALBO INGEGNERI  
 PROVINCIA DI TORINO

TIMBRO:  


ALTRA FIGURA: \_\_\_\_\_

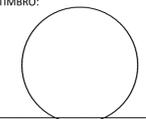TIMBRO:  


ALTRA FIGURA: \_\_\_\_\_

TIMBRO:  
