



SEZIONE TIPO - STATO ATTUALE
scala 1:25


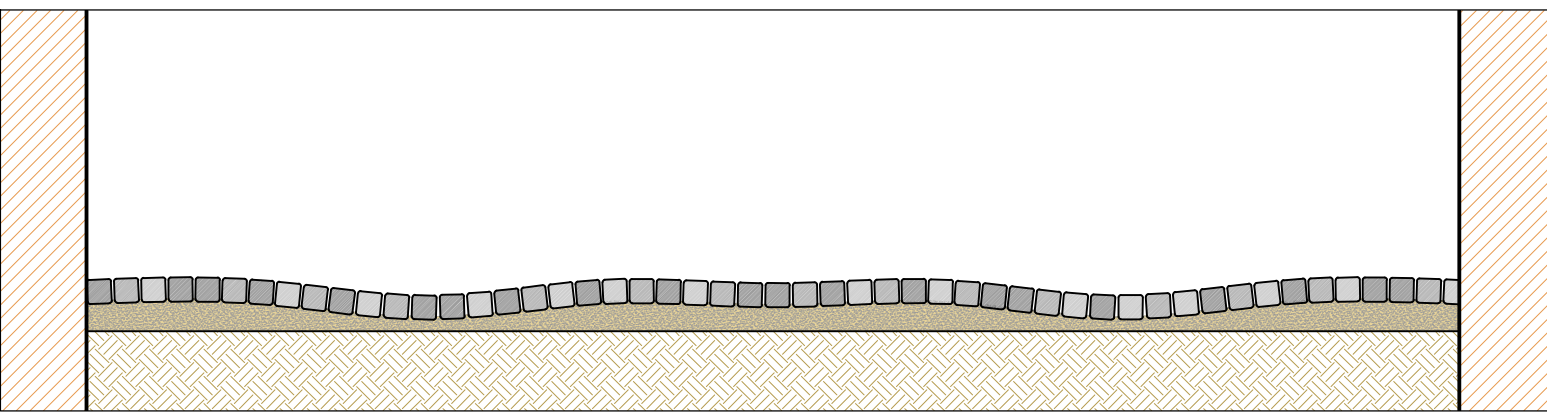


FOTO 30



REGIONE
PIEMONTE

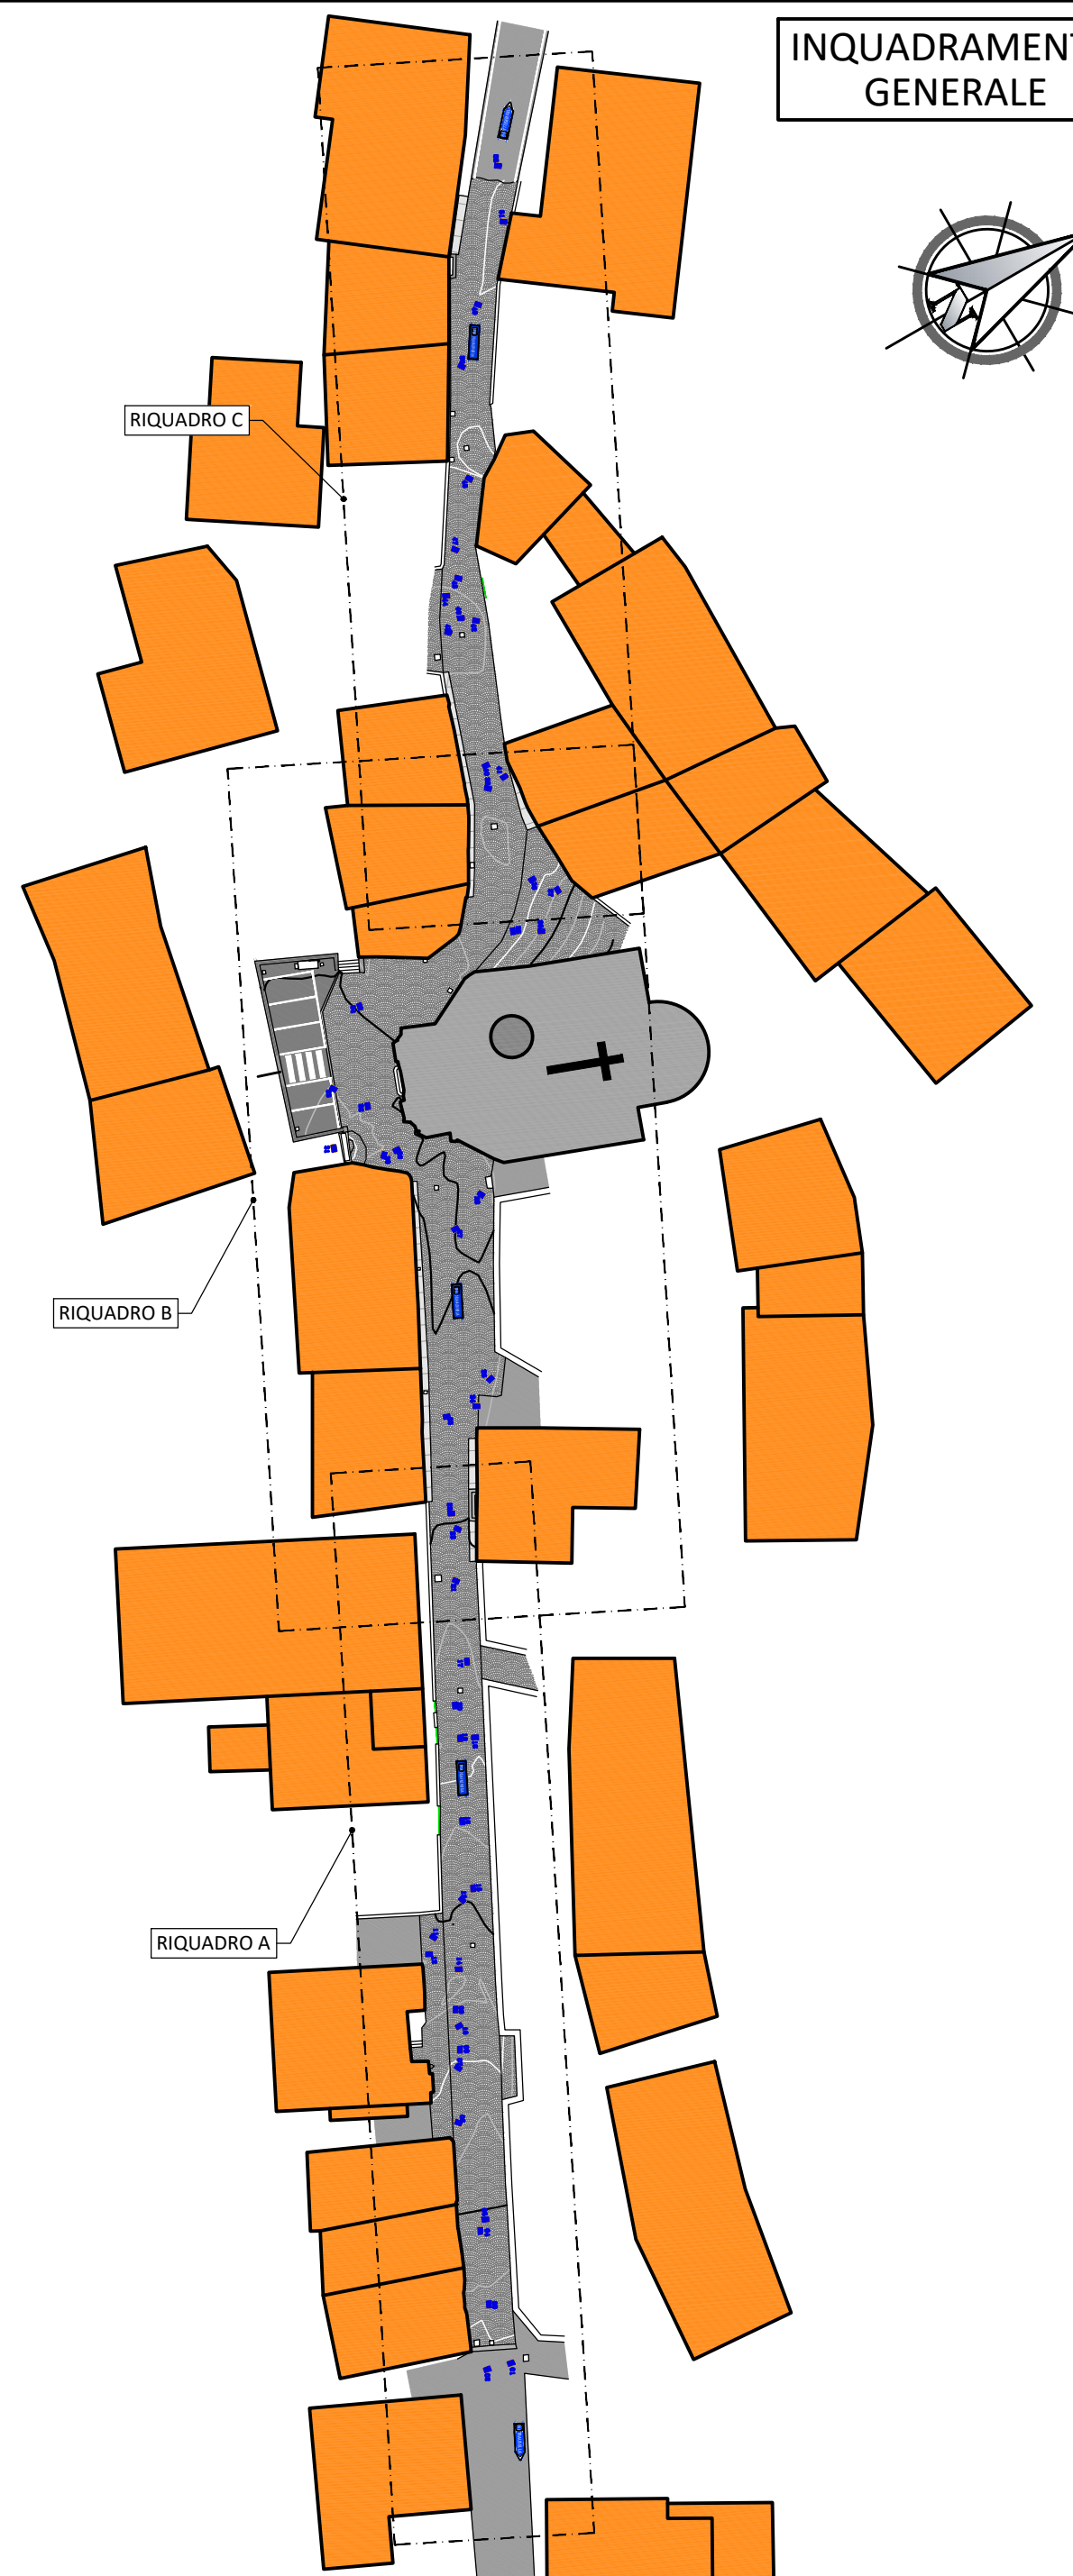

OGGETTO: INTERVENTI PER LA SALVAGUARDIA, LA VALORIZZAZIONE E LA PROMOZIONE DEL TERRITORIO COMUNALE - ANNUALITÀ 2021

[illegible]

5	-	-	-	-	-
4	-	-	-	-	-
3	-	-	-	-	-
2	-	-	-	-	-
1	-	-	-	-	-
0	Dicembre 2021	STUDIO DI FATTIBILITA' TECNICA ED ECONOMICA	M.A.	M.V.R.	G.N.
REVISORI	DATA	DESCRIZIONE	REDATTO	VERIFICATO	RESAMINATO

 HYDROGEOS	TAVOLA N° 3.1
--	----------------------

Studio Tecnico Associato ing. GABRIELE ing. NOASCONO ing. COETTO geol. CAMBULI ing. VIGONINO ing. ZAPPALÀ P.IVA 05462870018	PROGETTISTA: Dott. Ing. Gianluca NOASCONO N° 8292 Y ALBO INGEGNERI PROVINCIA DI TORINO	ALTRA FIGURA: 	TIMBRO: 
--	---	--	--

FAX 0121/95.03.78

Sede operativa
Strada Provinciale 222, n. 31
10010 Loranze (TO)
TEL. 0125/519.70.999
TEL. 0125/56.40.14
e-mail: info.hydroeos@lquadrifoglio.to.it

