



Foto 01



Foto 02



Foto 03



Foto 04



Foto 05



Foto 06



Foto 07

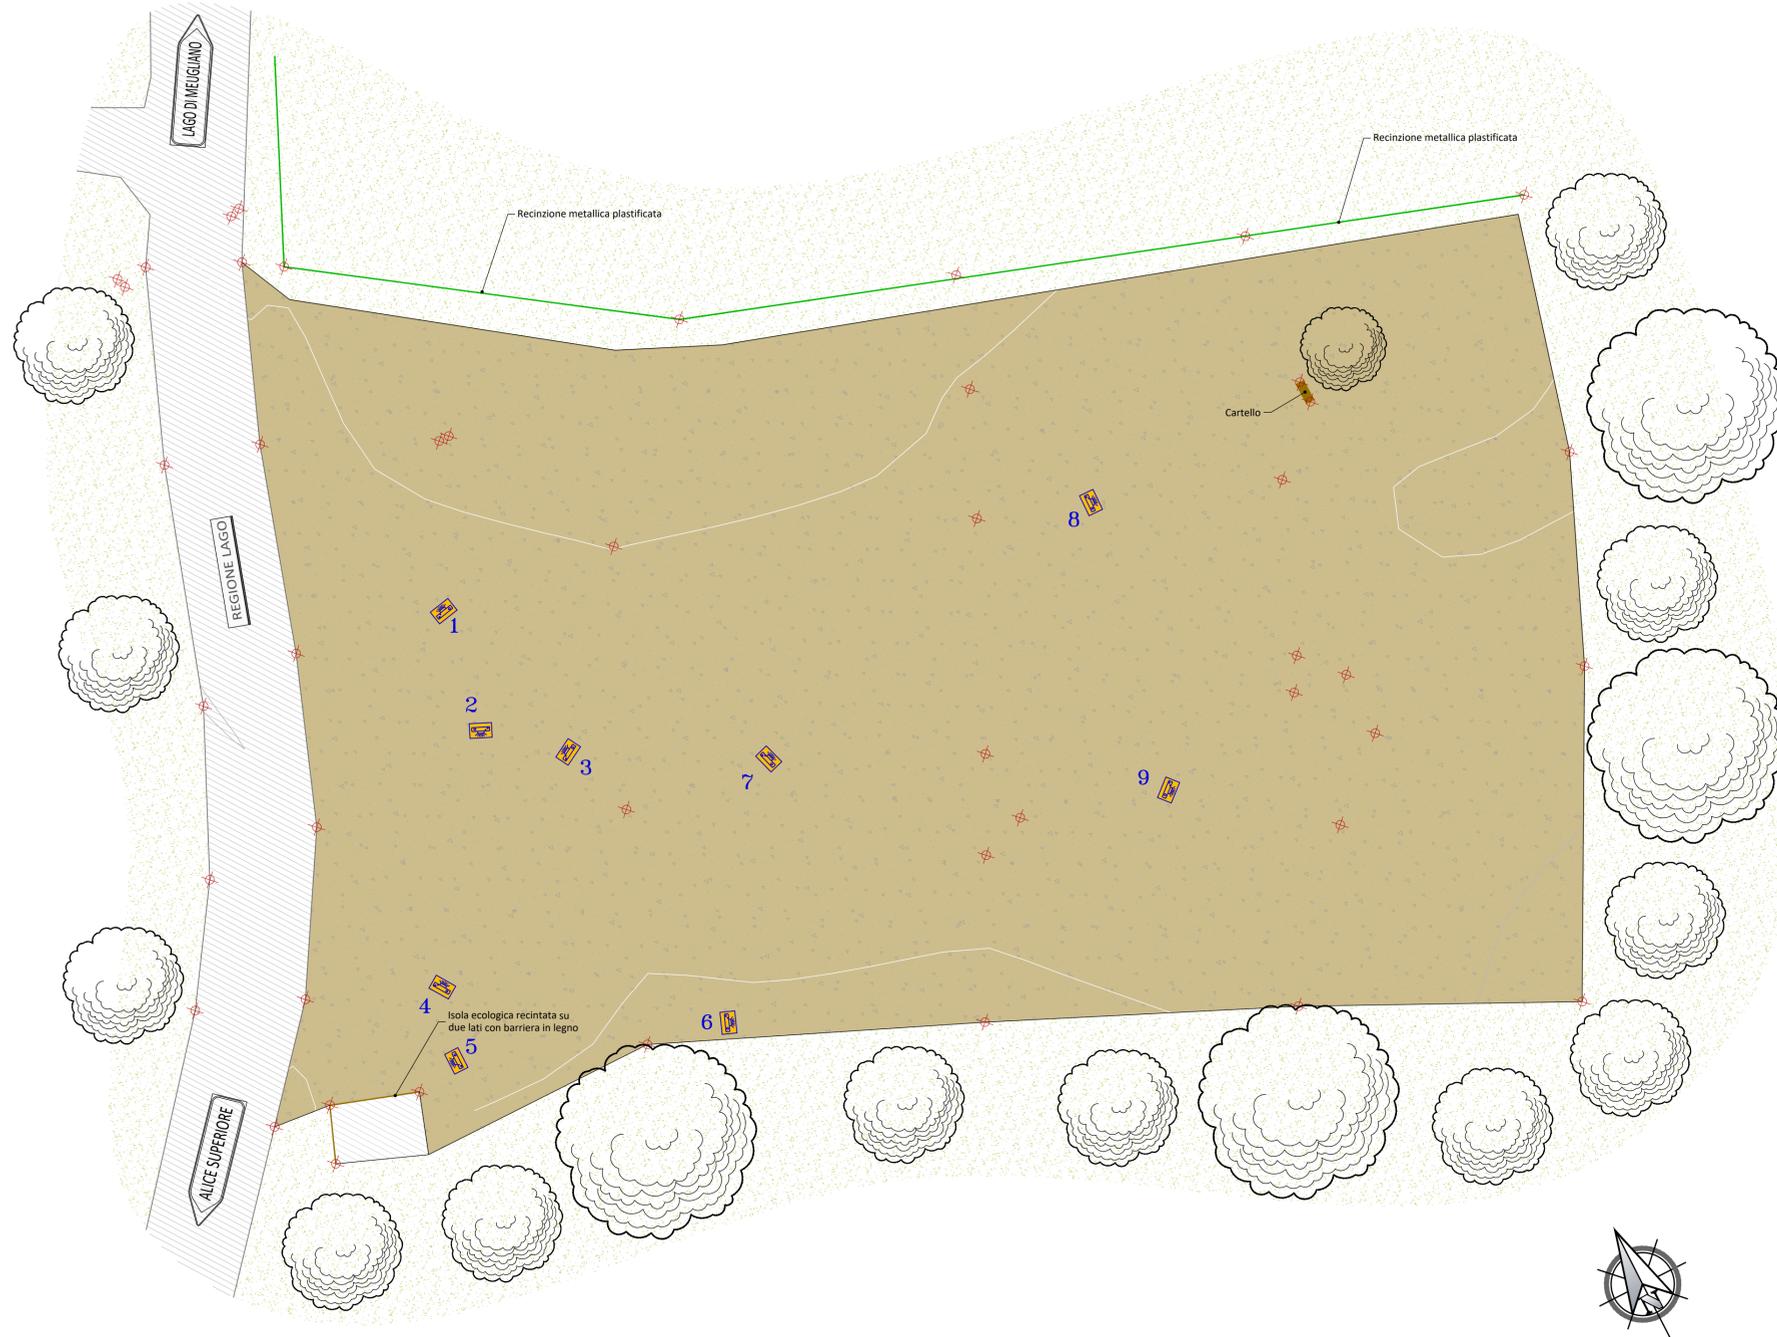


Foto 08



Foto 09

PLANIMETRIA DI RILIEVO  
scala 1:200



INQUADRAMENTO SU C.T.P.  
scala 1:5 000



COMMITTENTE:

**REGIONE PIEMONTE** **TORINO METROPOLI**

COMUNE DI VALCHIUSA

IL RESPONSABILE DEL PROCEDIMENTO:

OGGETTO:  
**INTERVENTI PER LA SALVAGUARDIA, LA VALORIZZAZIONE E LA PROMOZIONE DEL TERRITORIO COMUNALE - ANNUALITÀ 2021**

LOCALITÀ DELL'INTERVENTO: COMUNE DI VALCHIUSA:  
SP N° 64 - SP N° 66 - RIO RIMAU - RIO CANALE - LAGO DI MEUGLIANO - LOC. INVERSO

FASE PROGETTUALE:  
**STUDIO DI FATTIBILITÀ TECNICA ED ECONOMICA**

REVISIONE	DATA	DESCRIZIONE	REDATTO	VERIFICATO	RIESAMINATO
7	-	-	-	-	-
6	-	-	-	-	-
5	-	-	-	-	-
4	-	-	-	-	-
3	-	-	-	-	-
2	-	-	-	-	-
1	-	-	-	-	-
0	Dicembre 2021	STUDIO DI FATTIBILITÀ TECNICA ED ECONOMICA	M.A.	M.V.R.	G.N.

TITOLO:  
**PLANIMETRIA STATO ATTUALE INTERVENTO 3:  
MANUTENZIONE STRAORDINARIA PIAZZALE  
IN LOC. MEUGLIANO**

ARCHIVIO: 5423 FILE N°:  
TAV83-STATO ATTUALE MEUGLIANO

DATA:  
Loranzè, Dicembre 2021

TAVOLA N°:  
**3.3**

SCALA:  
VARIE

Studio Tecnico Associato  
ing. GABRIELE NOASCONE  
ing. ORETTA  
geol. CAMBULLI  
ing. VIGNONNO  
ing. ZAPPALÀ  
P.IVA 08462870018

Sede legale  
Via Giosuè Gianavello, n. 2  
10060 Rora (TO)  
TEL. 0121/93.36.93  
FAX 0121/95.03.78

Sede operativa  
Strada Provinciale 222, n. 31  
10010 Loranzè (TO)  
TEL. 0125/19.70.499  
FAX 0125/56.40.14  
e-mail: info.hydrogeos@liquadrifoglio.it

PROGETTISTA:  
Dott. Ing. Gianluca NOASCONE  
N° 8292 Y ALBO INGEGNERI  
PROVINCIA DI TORINO

ALTRA FIGURA:

TIMBRO:

TIMBRO:  
INGEGNERI DELLA PROVINCIA DI TORINO  
GIANLUCA NOASCONE  
N° 8292 Y

ALTRA FIGURA:

TIMBRO: