



PLANIMETRIA DI STATO ATTUALE
scala 1:500

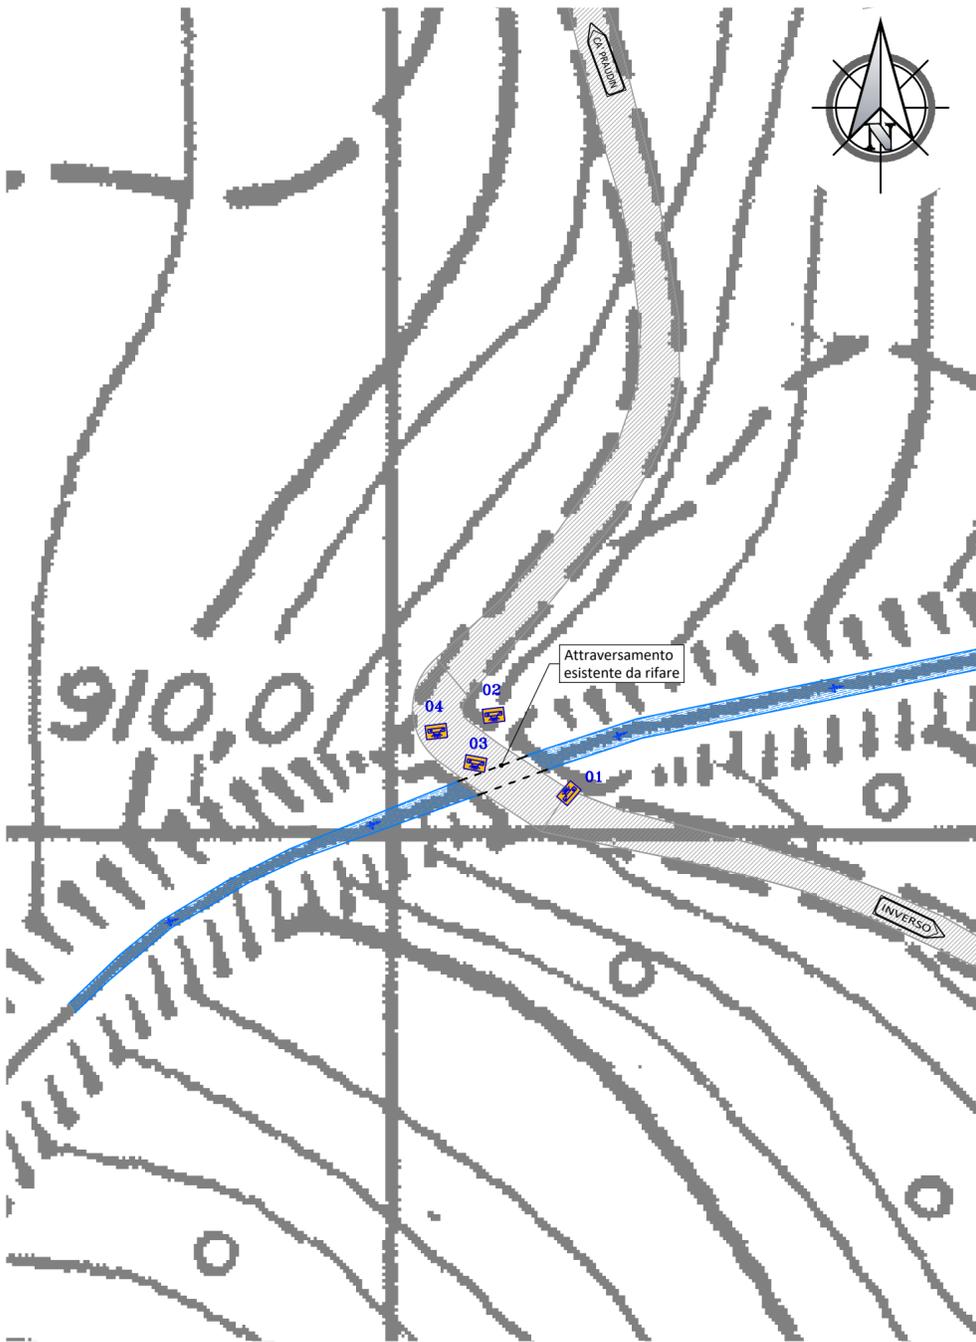

INQUADRAMENTO SU C.T.P.
scala 1:5 000

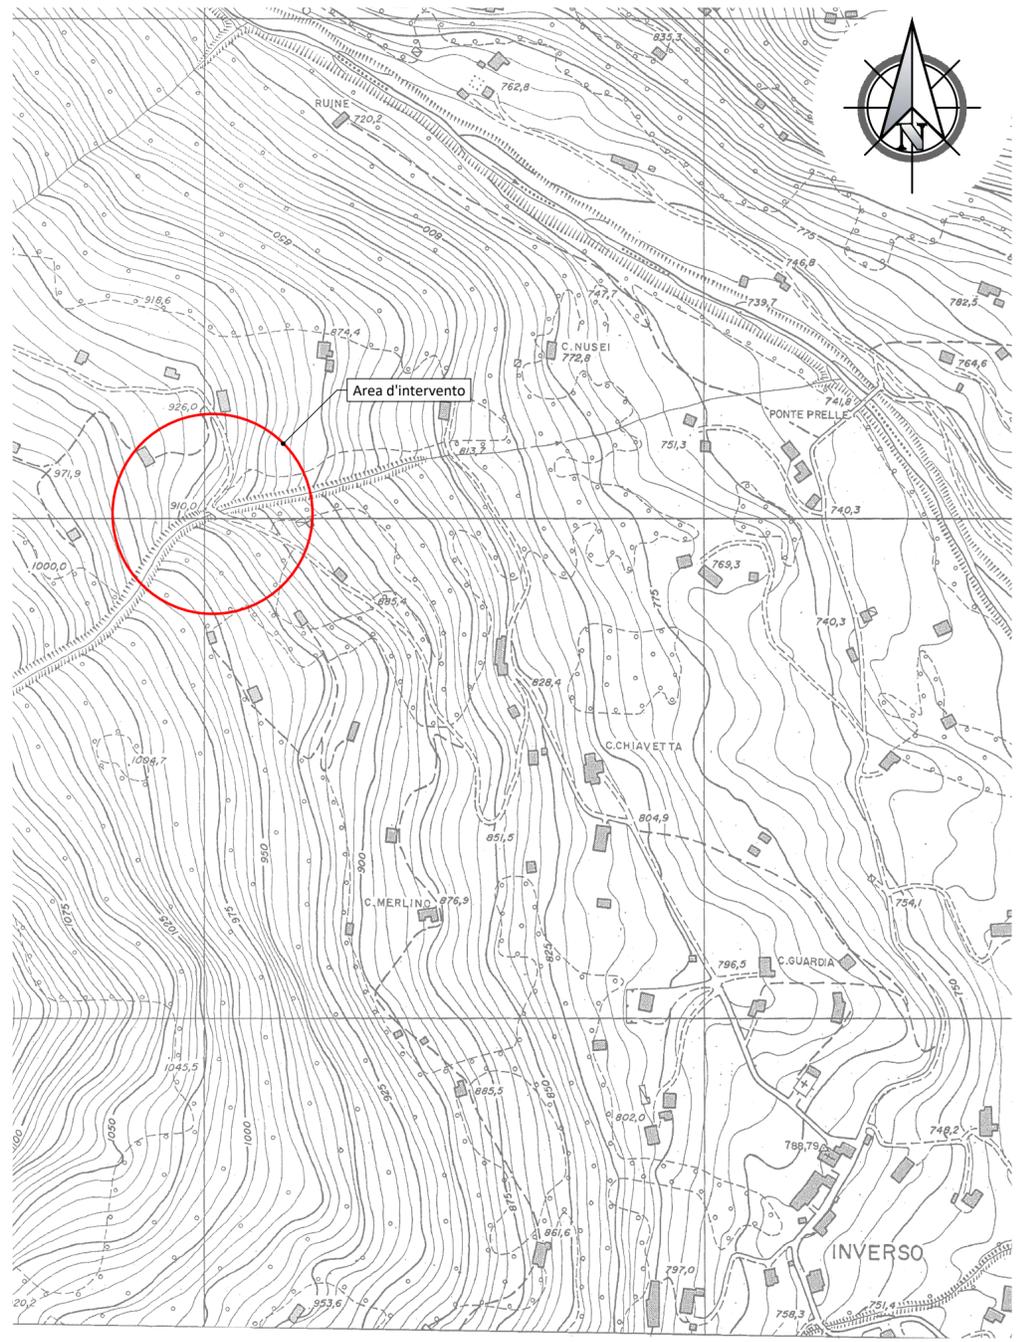

COMMITTENTE:



COMUNE DI VALCHIUSA

IL RESPONSABILE DEL PROCEDIMENTO:

OGGETTO:

INTERVENTI PER LA SALVAGUARDIA, LA VALORIZZAZIONE E LA PROMOZIONE DEL TERRITORIO COMUNALE - ANNUALITÀ 2021

LOCALITÀ DELL'INTERVENTO:

COMUNE DI VALCHIUSA:
SP N° 64 - SP N° 66 - RIO RIMAU - RIO CANALE - LAGO DI MEUGLIANO - LOC. INVERSO

FASE PROGETTUALE:

STUDIO DI FATTIBILITÀ TECNICA ED ECONOMICA

REVISIONE	DATA	DESCRIZIONE	REDATTO	VERIFICATO	RIESAMINATO
7	-	-	-	-	-
6	-	-	-	-	-
5	-	-	-	-	-
4	-	-	-	-	-
3	-	-	-	-	-
2	-	-	-	-	-
1	-	-	-	-	-
0	Dicembre 2021	STUDIO DI FATTIBILITÀ TECNICA ED ECONOMICA	M.A.	M.V.R.	G.N.

TITOLO:

PLANIMETRIA STATO ATTUALE INTERVENTO 4:
ADEGUAMENTO STRADA COMUNALE
PONTICELLO IN LOC. INVERSO - CÀ PRAUDIN

ARCHIVIO:

5423

FILE N°:

TAV.03.4 - STATO ATTUALE_PONTICELLO

DATA:

Loranzè, Dicembre 2021

TAVOLA N°

3.4

SCALA:

VARIE



HYDROGEOS
STUDIO TECNICO ASSOCIATO

Studio Tecnico Associato
ing. GABRIELE
ing. NOASCONO
ing. ODETTO
geol. CAMBULI
ing. VIGNONO
ing. ZAPPALÀ
P.IVA 08462870018

Sede legale
Via Giosuè Gianavello, n. 2
10060 Rorà (TO)
TEL. 0121/93.36.93
FAX 0121/95.03.78

Sede operativa
Strada Provinciale 222, n. 31
10010 Loranzè (TO)
TEL. 0125/19.70.499
FAX 0125/56.40.14
e-mail: info.hydrogeos@liquadrifoglio.to.it

PROGETTISTA:


Dott. Ing. Gianluca NOASCONO
N° 8292 Y ALBO INGEGNERI
PROVINCIA DI TORINO

TIMBRO:



ALTRA FIGURA:

TIMBRO:

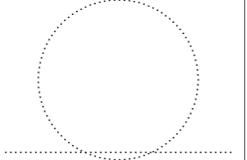

ALTRA FIGURA:

TIMBRO:

