


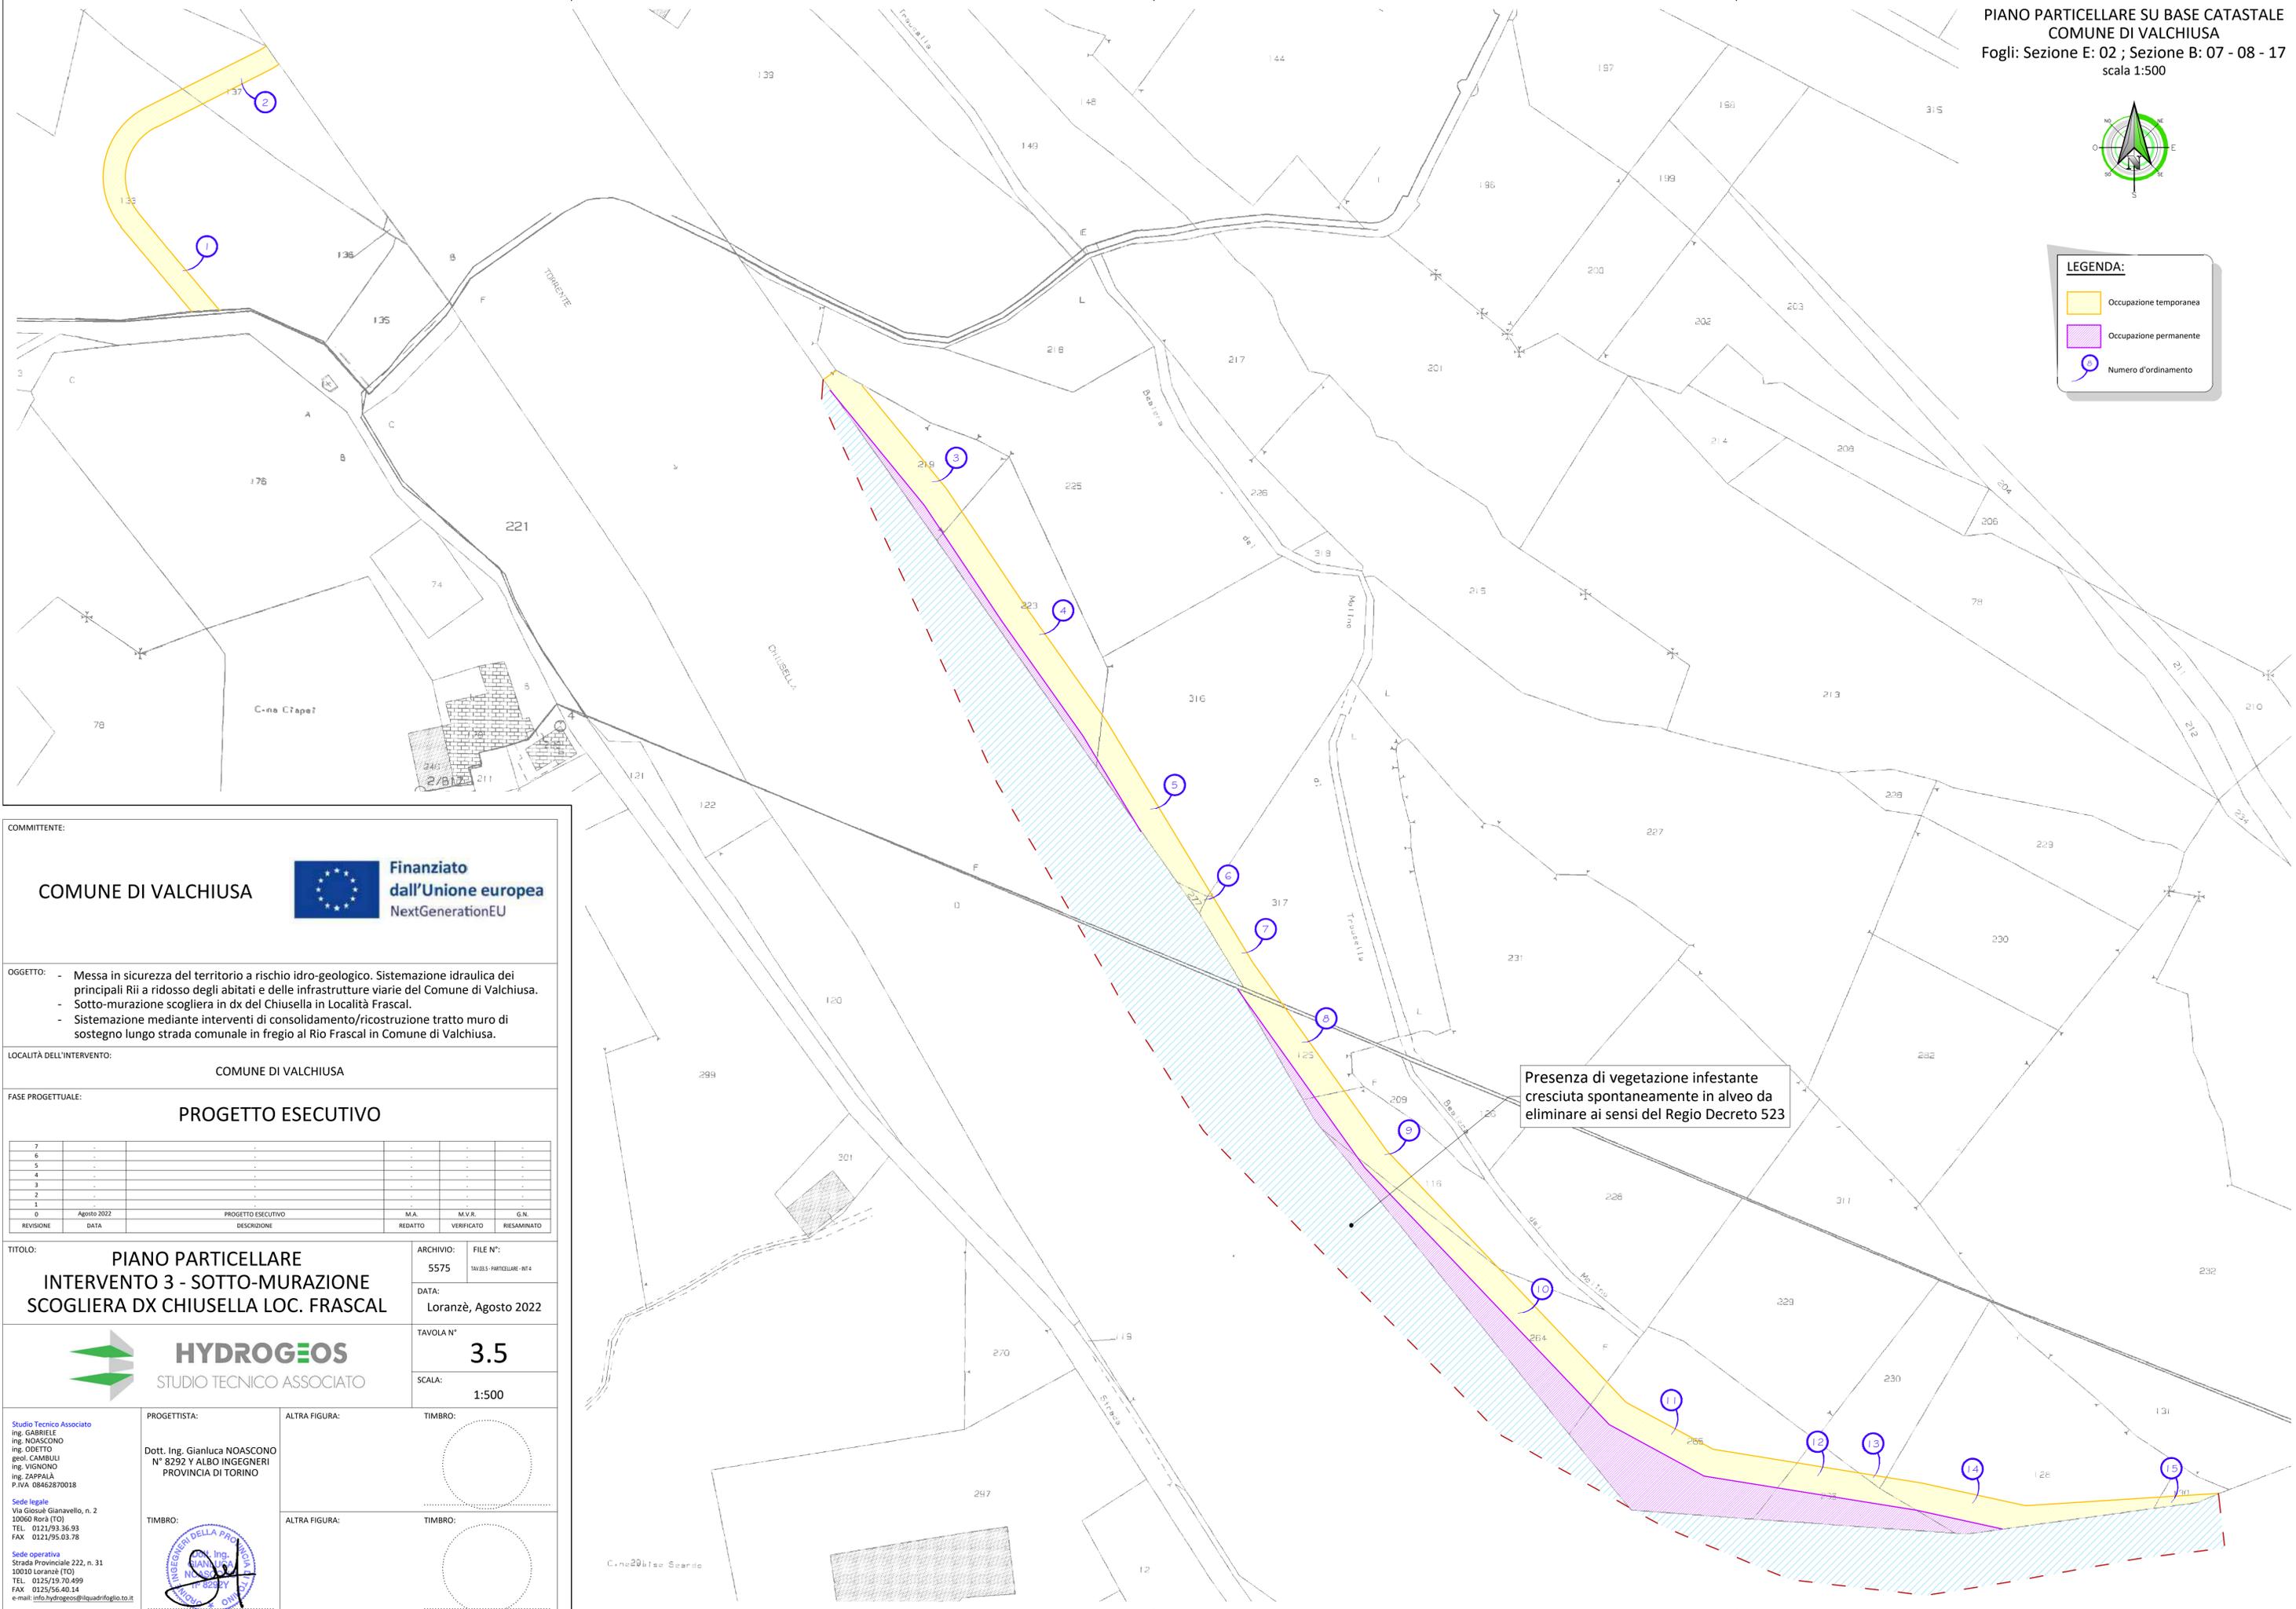

LEGENDA:

- Occupazione temporanea
- Occupazione permanente
- 2 Numero d'ordinamento



Presenza di vegetazione infestante cresciuta spontaneamente in alveo da eliminare ai sensi del Regio Decreto 523

COMMITTENTE:

COMUNE DI VALCHUISA **Finanziato dall'Unione europea NextGenerationEU**

OGGETTO: - Messa in sicurezza del territorio a rischio idro-geologico. Sistemazione idraulica dei principali Rii a ridosso degli abitati e delle infrastrutture viarie del Comune di Valchiusa.
 - Sotto-murazione scogliera in dx del Chiusella in Località Frascal.
 - Sistemazione mediante interventi di consolidamento/ricostruzione tratto muro di sostegno lungo strada comunale in fregio al Rio Frascal in Comune di Valchiusa.

LOCALITÀ DELL'INTERVENTO: **COMUNE DI VALCHUISA**

FASE PROGETTUALE: **PROGETTO ESECUTIVO**

REVISIONE	DATA	DESCRIZIONE	M.A. REDATTO	M.V.R. VERIFICATO	G.N. RIESAMINATO
7					
6					
5					
4					
3					
2					
1					
0	Agosto 2022	PROGETTO ESECUTIVO			

TITOLO: **PIANO PARTICELLARE INTERVENTO 3 - SOTTO-MURAZIONE SCOGLIERA DX CHIUSELLA LOC. FRASCAL**

ARCHIVIO: 5575 FILE N°: TR003 - PARTICELLARE - INT 4
 DATA: Loranze', Agosto 2022
 TAVOLA N°: 3.5
 SCALA: 1:500

STUDIO TECNICO ASSOCIATO **HYDROGEOS**

PROGETTISTA: **Dott. Ing. Gianluca NOASCONO N° 8292 Y ALBO INGEGNERI PROVINCIA DI TORINO**

ALTRA FIGURA:

TIMBRO:

ALTRA FIGURA:

TIMBRO:

Studio Tecnico Associato
 Ing. GABRIELE
 Ing. NOASCONO
 Ing. ODETTO
 geol. CAMBULI
 Ing. VIGNONO
 Ing. ZAPPALÀ
 P.IVA 08462870018

Sede legale
 Via Giosuè Gianavello, n. 2
 10060 Loranze' (TO)
 TEL. 0121/93.36.93
 FAX 0121/95.03.78

Sede operativa
 Strada Provinciale 222, n. 31
 10010 Loranze' (TO)
 TEL. 0125/19.70.499
 FAX 0125/56.40.14
 e-mail: info.hydrogeos@liquadrifoglio.to.it