


PLANIMETRIA DI PROGETTO INTERVENTO 1

scala 1:200

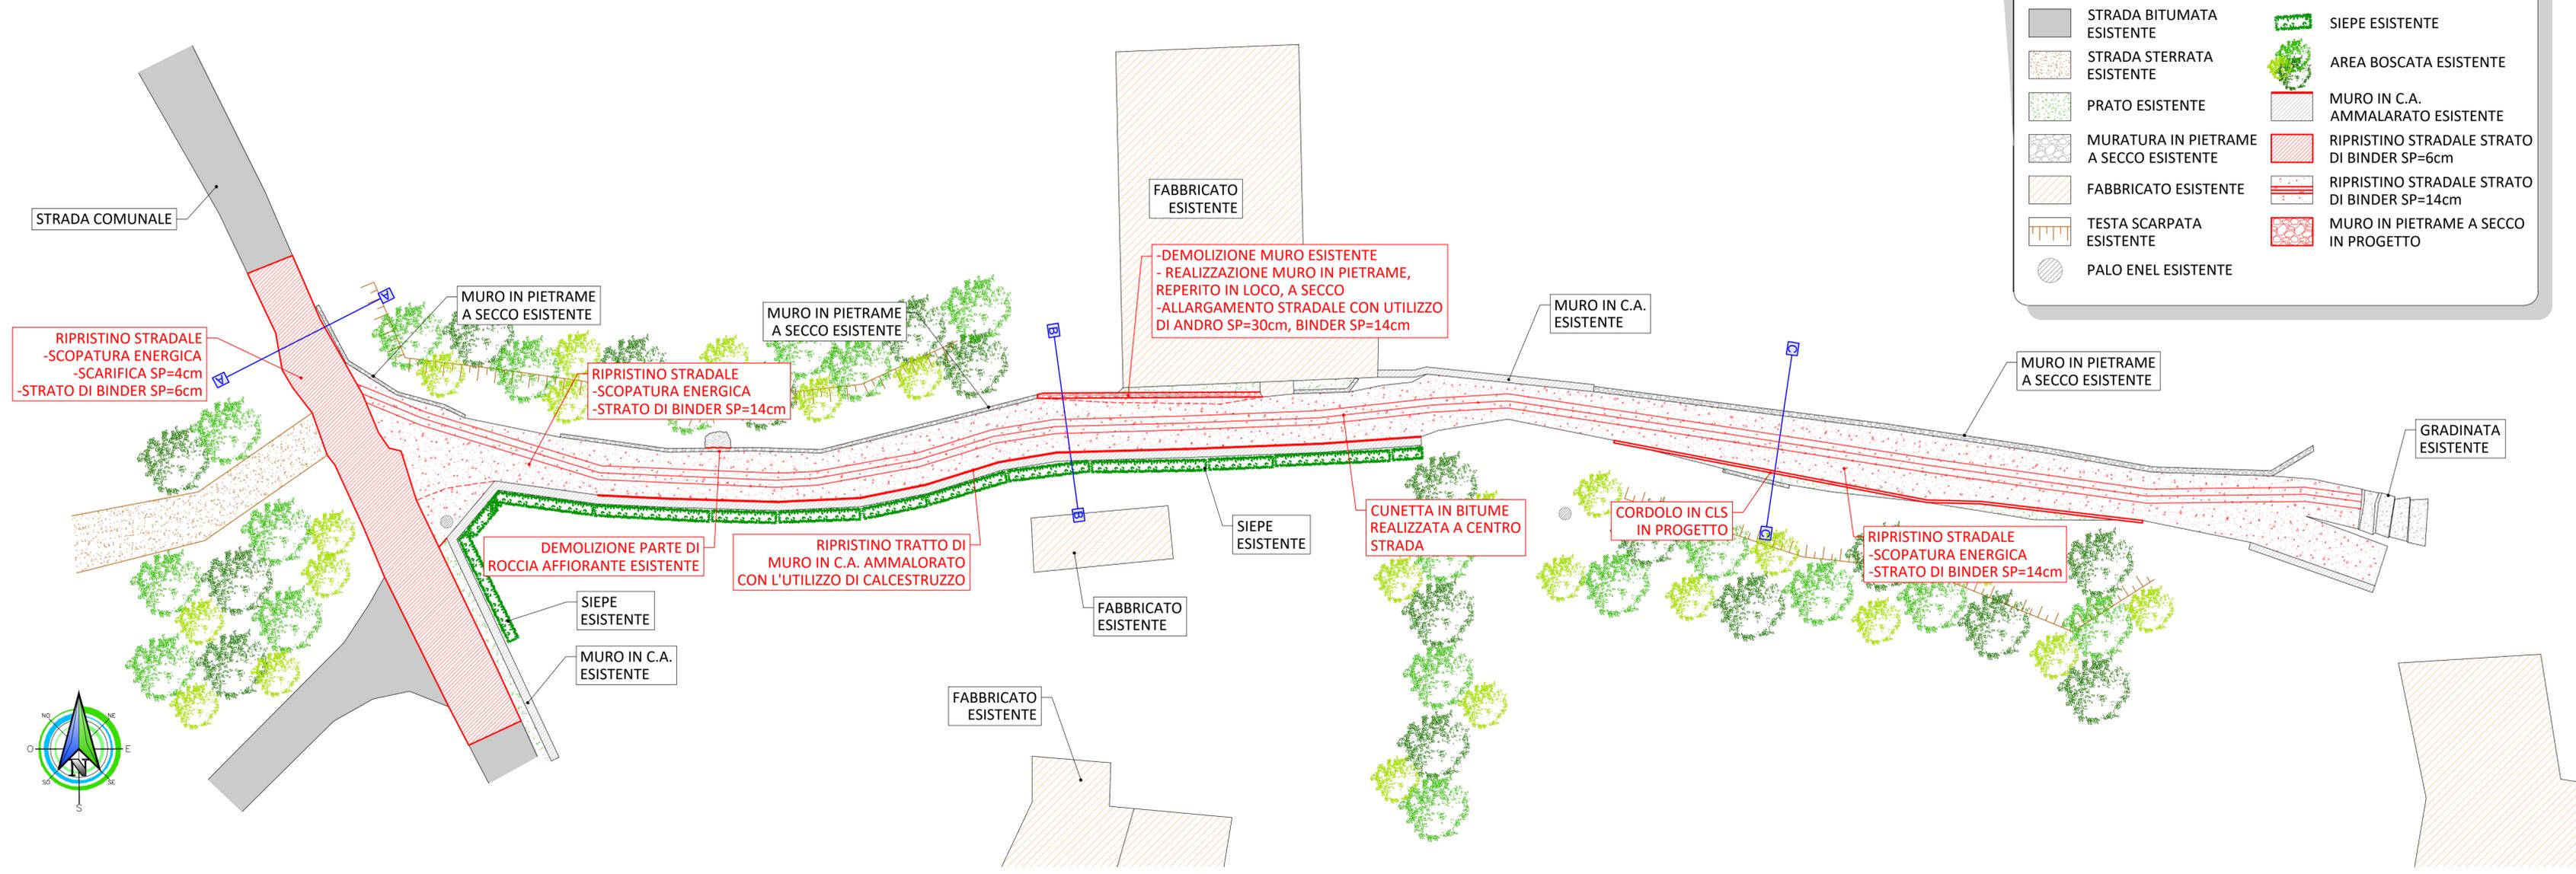

LEGENDA:

- STRADA BITUMATA ESISTENTE
- STRADA STERRATA ESISTENTE
- PRATO ESISTENTE
- MURATURA IN PIETRAMA A SECCO ESISTENTE
- FABBRICATO ESISTENTE
- TESTA SCARPATA ESISTENTE
- PALO ENEL ESISTENTE
- SIEPE ESISTENTE
- AREA BOSCATO ESISTENTE
- MURO IN C.A. AMMALARATO ESISTENTE
- RIPRISTINO STRADALE STRATO DI BINDER SP=6cm
- RIPRISTINO STRADALE STRATO DI BINDER SP=14cm
- MURO IN PIETRAMA A SECCO IN PROGETTO

COMMITTENTE:




IL RESPONSABILE DEL PROCEDIMENTO:

OGGETTO:

MESSA IN SICUREZZA STRADA IN FRAZIONE INVERSO

LOCALITÀ DELL'INTERVENTO:

COMUNE DI VALCHIUSA, FRAZIONE INVERSO

FASE PROGETTUALE:

PROGETTO DEFINITIVO ESECUTIVO

REVISIONE	DATA	DESCRIZIONE	REDATTO	VERIFICATO	RIESAMINATO
8	-	-	-	-	-
7	-	-	-	-	-
6	-	-	-	-	-
5	-	-	-	-	-
4	-	-	-	-	-
3	-	-	-	-	-
2	-	-	-	-	-
1	2021/11	Progetto definitivo/esecutivo	M.B.	M.V.	G.N.

TITOLO:

PLANIMETRIA DI PROGETTO INTERVENTO 1

ARCHIVIO: 5402 FILE N°: TAV_03_PLANIMETRIA_PROGETTO

DATA: Loranze, Novembre 2021

TAVOLA N°: 03.A

SCALA: 1:200



Studio Tecnico Associato
ing. GABRIELE NOASCONE
ing. ODETTO
geol. CAMBULLI
ing. VIGNONO
ing. ZAPPALÀ
P.IVA 08462870018

Sede legale
Via Giosuè Gianavello, n. 2
10060 Rorà (TO)
TEL. 0121/93.36.93
FAX 0121/95.03.78

Sede operativa
Strada Provinciale 222, n. 31
10010 Loranze (TO)
TEL. 0125/19.70.499
FAX 0125/56.40.14
e-mail: info.hydrogeos@liquadrifoglio.to.it

PROGETTISTA:

Dott. Ing. Gianluca NOASCONE
N° 8292 Y ALBO INGEGNERI
PROVINCIA DI TORINO

TIMBRO:



ALTRA FIGURA:

TIMBRO: