




PLANIMETRIA DI RILIEVO - RIQUADRO B
scala 1:100

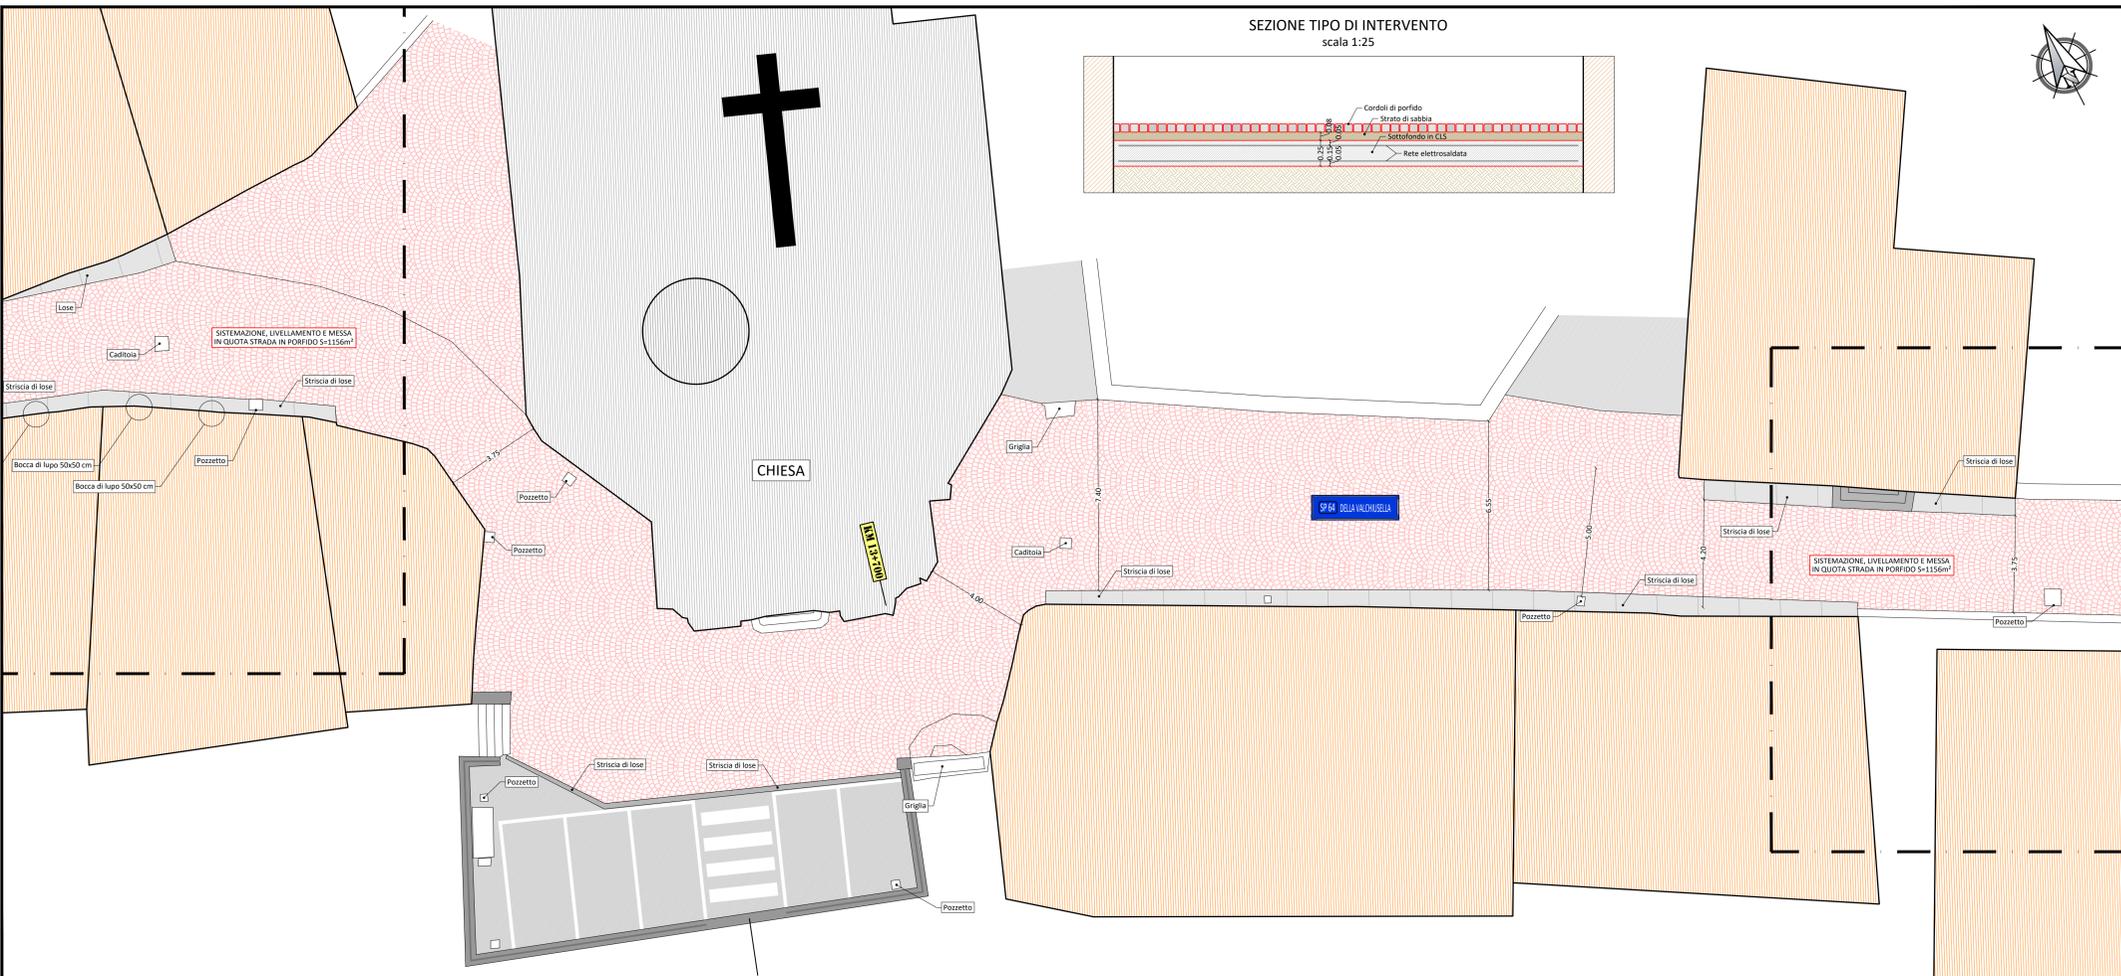


SEZIONE TIPO DI INTERVENTO
scala 1:25

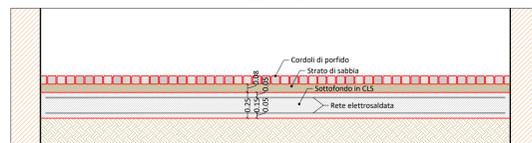

INQUADRAMENTO GENERALE

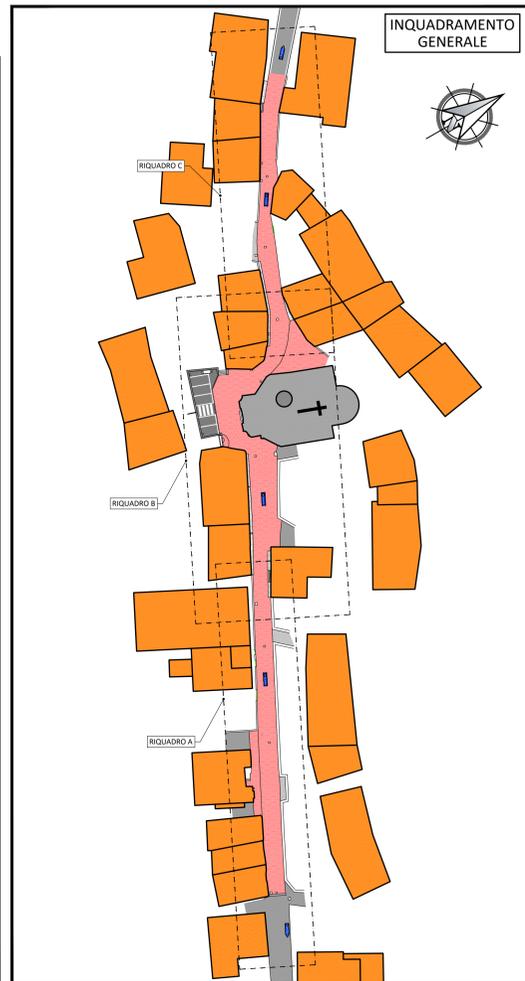

PLANIMETRIA DI RILIEVO - RIQUADRO C
scala 1:100

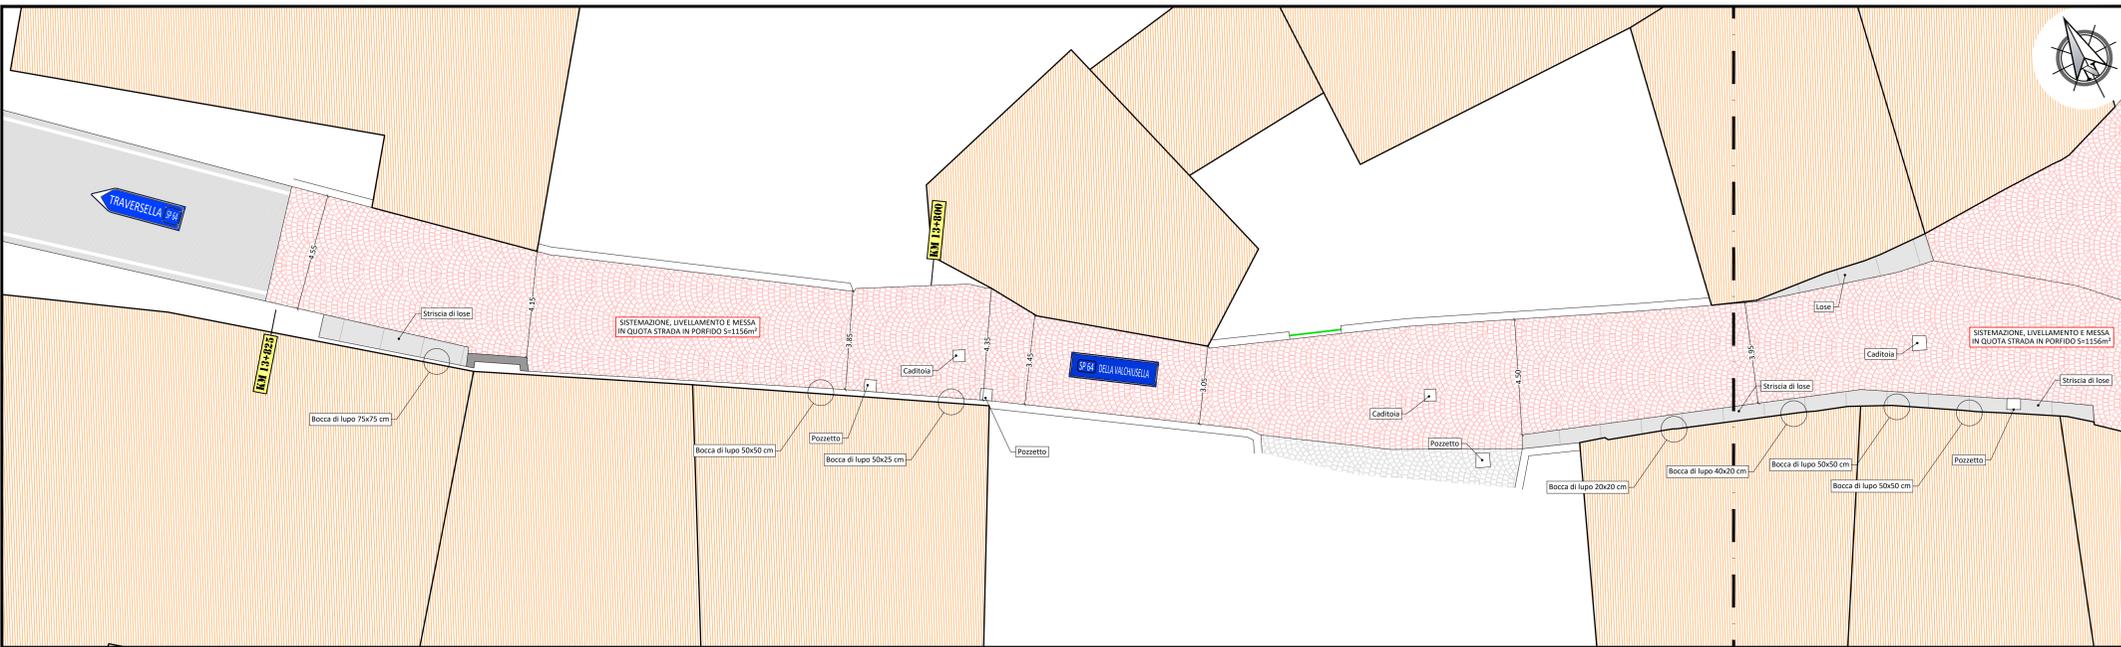

COMMITTENTE: **REGIONE PIEMONTE** **TORINO METROPOLI**

COMUNE DI VALCHIUSSA

IL RESPONSABILE DEL PROCEDIMENTO:

OGGETTO: **INTERVENTI PER LA SALVAGUARDIA, LA VALORIZZAZIONE E LA PROMOZIONE DEL TERRITORIO COMUNALE - ANNUALITÀ 2021**

LOCALITÀ DELL'INTERVENTO: **COMUNE DI VALCHIUSSA - SP N° 64 - SP N° 66 - RIO RIMAU - RIO CANALE - LAGO DI MEUGLIANO - LOC. INVERSO**

FASE PROGETTUALE: **STUDIO DI FATTIBILITÀ TECNICA ED ECONOMICA**

REVISIONE	DATA	DESCRIZIONE	M.A. REDATTO	M.V.A. VERIFICATO	G.N. RESEMANATO
1	2				
2	3				
3	4				
4	5				
5	6				
6	7				
7	8				
8	9				
9	10				
10	11				
11	12				

TITOLO: **PLANIMETRIA DI PROGETTO INTERVENTO 1: MANUTENZIONE STRAORDINARIA PAVIMENTAZIONE ESISTENTE IN LOCALITÀ DRUSACCO**

ARCHIVIO: FILE N° **5423**

DATA: **Loranzé, Dicembre 2021**

TAVOLA N° **4.1**

SCALA: **VARIE**

PROGETTISTA: **Dott. Ing. Gianluca NOASCIONI N° 8292 Y ALBO INGEGNERI PROVINCIA DI TORINO**

ALTRA FIGURA: _____

TIMBRIO: _____

ALTRA FIGURA: _____

TIMBRIO: _____

Studio Tecnico Associato
ing. GABRIELE ing. NOASCIONI
ing. ODDETTO ing. CAMARU
ing. VIGNANO ing. ZAPPALÀ
P.IVA 08462870018

Sede legale
Via Sonetti Garavoglio, n. 2
10060 Riva (TO)
TEL. 0121/975.36.33
FAX 0121/975.03.78

Sede operativa
Strada Provinciale 222, n. 31
10020 Loranzé (TO)
TEL. 0121/131.70.499
FAX 0121/561.40.14
e-mail: info.hydrogeos@quadrifoglio.it