


DOCUMENTAZIONE FOTOGRAFICA



INDIVIDUAZIONE AREA D'INTERVENTO SU ORTOFOTO
scala 1:250



INDIVIDUAZIONE AREA D'INTERVENTO SU CATASTALE
scala 1:1000

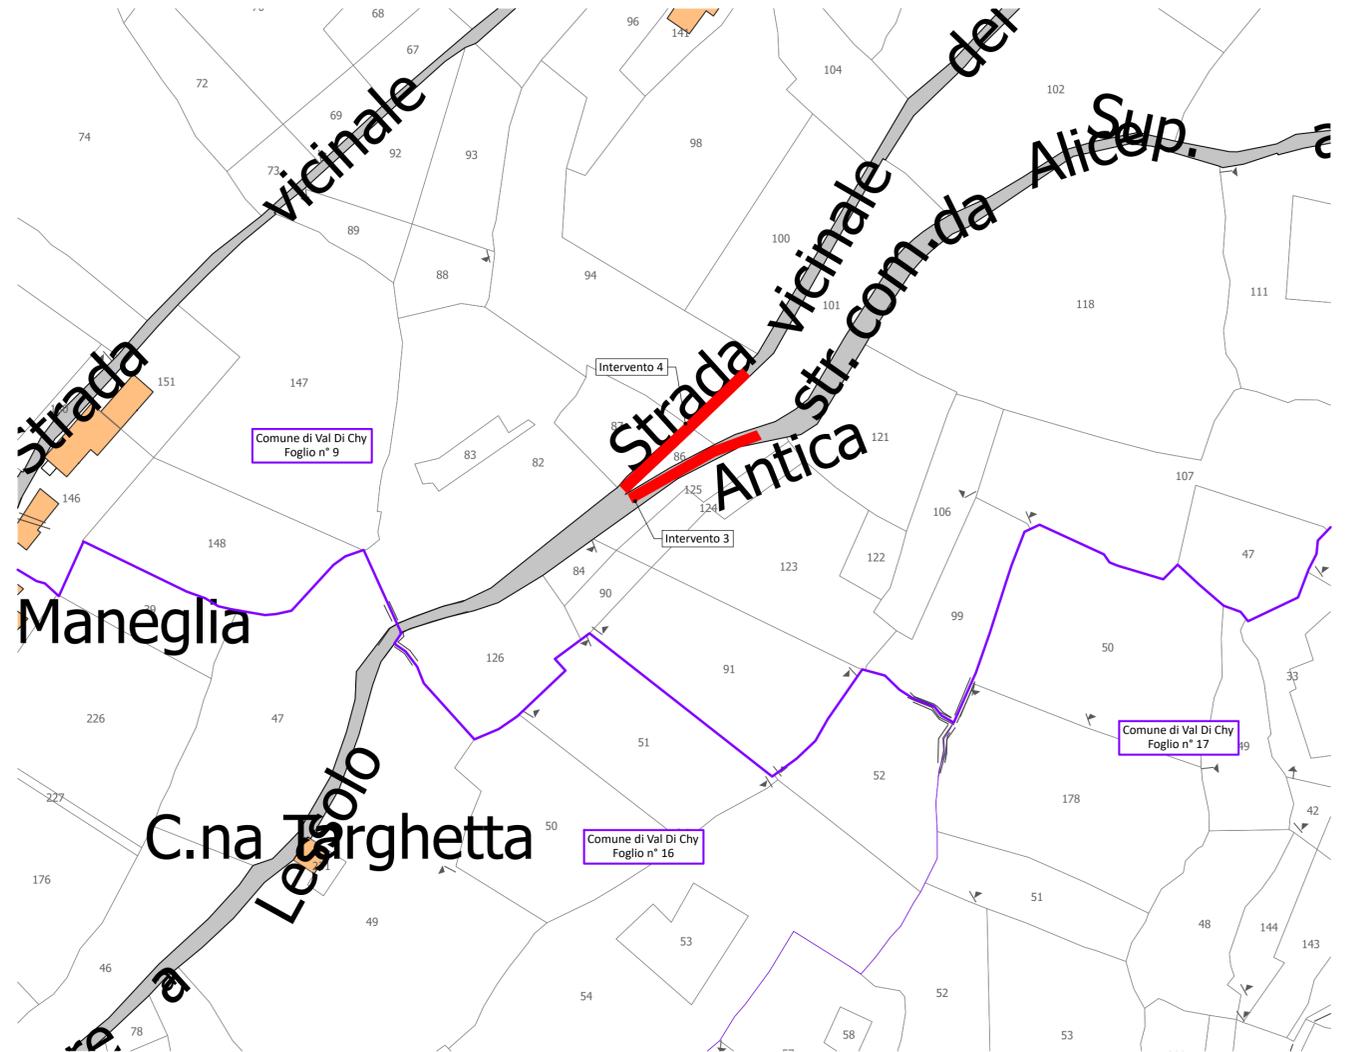





COMMITTENTE: COMUNE DI VAL DI CHY

OGGETTO: LAVORI DI MANUTENZIONE EMessa IN SICUREZZA TRATTI DI VIABILITA' COMUNALI

LOCALITÀ DELL'INTERVENTO: COMUNE DI VAL DI CHY

FASE PROGETTUALE: PROGETTO ESECUTIVO

ARCHIVIO: 6115 GEN 004 ESE 00

TITOLO ELABORATO: PLANIMETRIA DI PROGETTO INT. 3-4

SCALA: Varie

DATA: Loranze, Settembre 2024

CONTROLLO QUALITA' ELABORATI		REDATTO	VERIFICATO	RIESAMINATO	APPROVATO	REV	DATA	NOTE
CODICE	AMBITO PROGETTUALE	RESPONSABILE D'AREA	RESP. AREA	COORDINATORE	RESP. PROG.			
ARC	ARCHITETTURA ED EDILIZIA	Arch. A. DEMARIA - Arch. M. DI PERNA	-	-	-	0	09/2024	EMISSIONE
GEO	AMBIENTE E TERRITORIO	Geol. P. CAMBULI	-	-	-	1	-	-
DLV	DIREZIONE LAVORI	Ph.D. Ing. G. ODETTO	-	-	-	2	-	-
ENE	ENERGETICA	Ing. A. BREGOLIN	-	-	-	3	-	-
IDR	IDRAULICA	Ing. M. VERNETTI ROSINA	PT.	M.V.R.	-	4	-	-
ELE	IMPIANTI ELETTRICI E SPECIALI	Dott. Ing. E. MERCADO	-	-	M.V.R.	5	-	-
TFM	IMPIANTI TERMOLUIDOMECCANICI	Ing. A. BREGOLIN	-	-	G.N.	6	-	-
INF	INFRASTRUTTURE	Ing. A. VACCARONE	-	-	-	7	-	-
STR	STRUTTURE	Geom. F. TONINO	-	-	-	8	-	-
VVF	PREVENZIONE INCENDI	Ing. A. BREGOLIN	-	-	-	9	-	-
EXT	COLLABORATORI ESTERNI	-	-	-	-	10	-	-
						11	-	-

SERTEC
ENGINEERING CONSULTING s.r.l.
SINCE 1968

Strada Provinciale 222, n°31
10010 Loranze (TO)
TEL. 0125.1970499 FAX 0125.564014

e-mail:
info.sertec@sertec-engineering.com
www.sertec-engineering.it

IL DIRETTORE TECNICO:
Ph.D. Ing. Gianluca ODETTO

PROGETTISTA:
Ing. Gianluca NOASCONO
N° 8292 Y ALBO INGEGNERI
PROVINCIA DI TORINO

TIMBRO:



ALTRA FIGURA:

TIMBRO:

ISO 9001
CERTIFICATO
11259049

FIDIC

oice
Associazione delle organizzazioni di ingegneri
di architettura di tecnologia socio-economica