
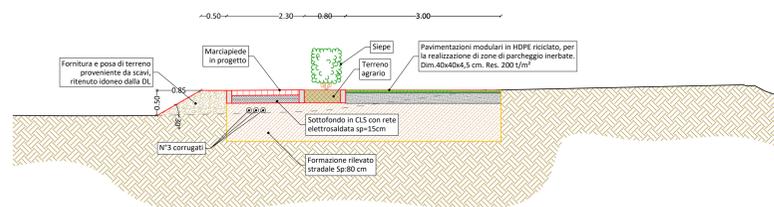


SEZIONE TIPO: TRATTO A (CON SCOGLIERA) L= 157m  
scala 1:50

SEZIONE TIPO: TRATTO B (SENZA SCOGLIERA) L= 93m  
scala 1:50


GREENBLOCK IN STATO DI ULTIMAZIONE

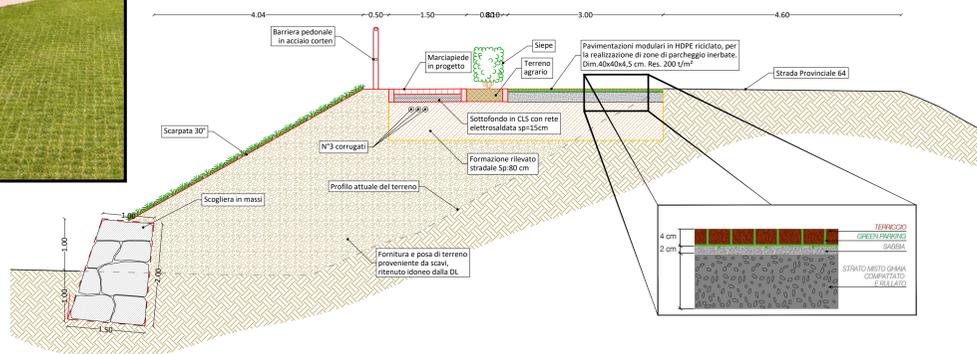

**LEGENDA:**

- Segnaletica esistente
- Segnaletica in progetto
- Collettore acque bianche
- Palo enel
- Parcheggio in greenblock
- Siepe in progetto
- Marciaiedi in progetto
- N°3 corrugati L=270m

PLANIMETRIA DI PROGETTO - RIQUADRO B  
scala 1:200

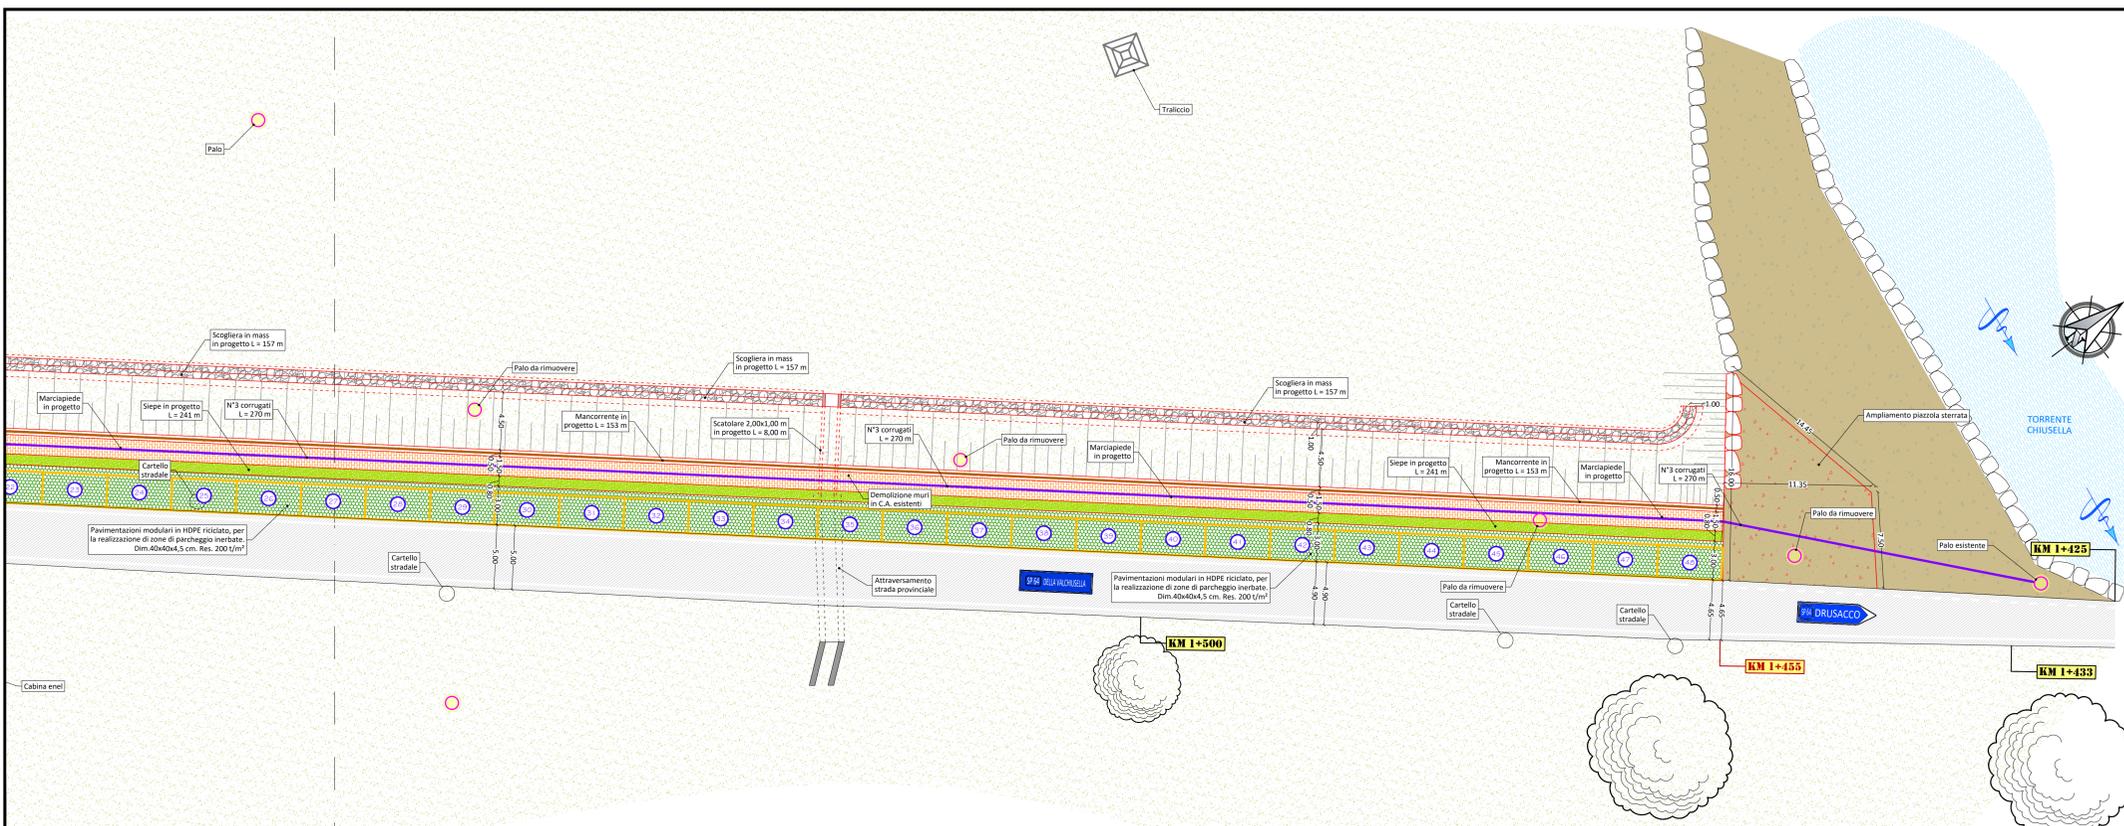

COMMITTENTE:  
**REGIONE PIEMONTE** **TORINO METROPOLI**

COMUNE DI VALCHIUSA

IL RESPONSABILE DEL PROCEDIMENTO:  
OGGETTO:  
**INTERVENTI PER LA SALVAGUARDIA, LA VALORIZZAZIONE E LA PROMOZIONE DEL TERRITORIO COMUNALE - ANNUALITÀ 2021**

LOCALITÀ DELL'INTERVENTO: **COMUNE DI VALCHIUSA - SP N° 64 - SP N° 66 - RIO RIMAU - RIO CANALE - LAGO DI MEUGLIANO - LOC. INVERSO**

FASE PROGETTUALE:  
**STUDIO DI FATTIBILITÀ TECNICA ED ECONOMICA**

REVISIONE	DATA	DESCRIZIONE	M.A.	M.V.A.	G.N.
1	02/09/2021	STUDIO DI FATTIBILITÀ TECNICA ED ECONOMICA			

TITOLO:  
**PLANIMETRIA DI PROGETTO INTERVENTO 2: REALIZZAZIONE MARCIAIEDI IN LOC. TRAUSSELLA**

ARCHIVIO: FILE N° 5423  
DATA: 02/09/2021  
Lanzani, Dicembre 2021

TAVOLA N° **4.2**  
SCALA: VARIE

PROGETTISTA:  
Ing. GABRIELE NOASCONO  
Ing. ODETTO GEMELLI  
Ing. CAMILLA VIGNANO  
Ing. JAPPA  
P.IVA. 08462870118

ALTRA FIGURA:  
Dott. Ing. Gianluca NOASCONO  
N° 8292 Y ALBO INGEGNERI  
PROVINCIA DI TORINO

STUDIO TECNICO ASSOCIATO  
**HYDROGEOS**

Sede legale:  
Via Giustiniani, n. 2  
10060 Riva (TO)  
TEL. 012/976.36.33  
FAX 012/976.03.78

Sede operativa:  
Strada Provinciale 222, n. 31  
10020 Loranze (TO)  
TEL. 012/518.70.499  
FAX 012/518.40.14  
e-mail: info.hydrogeos@hydrogeos.it