




PLANIMETRIA DI PROGETTO  
scala 1:500

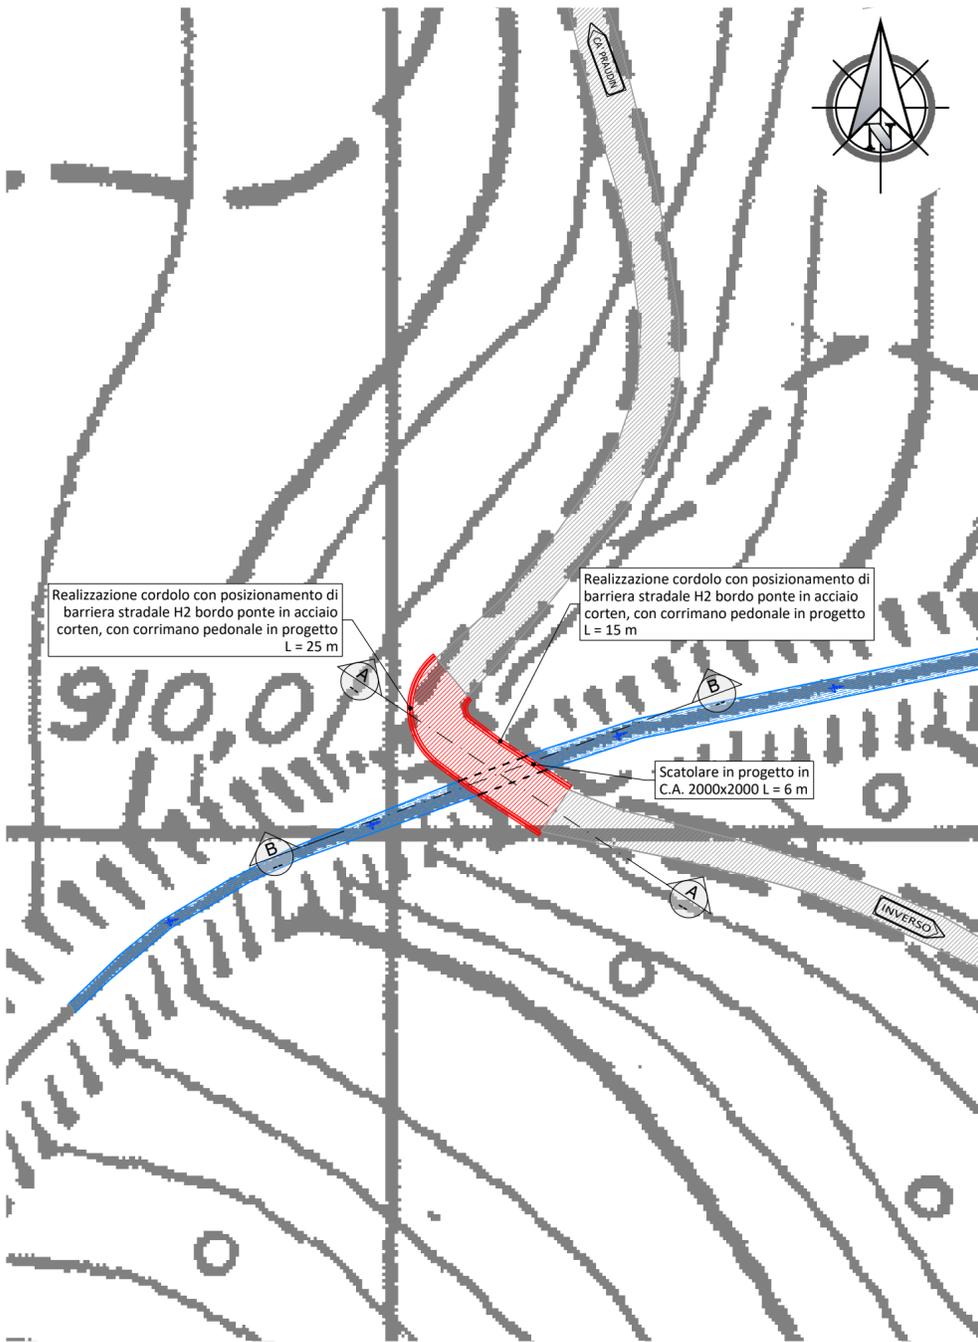


INQUADRAMENTO SU C.T.P.  
scala 1:5 000

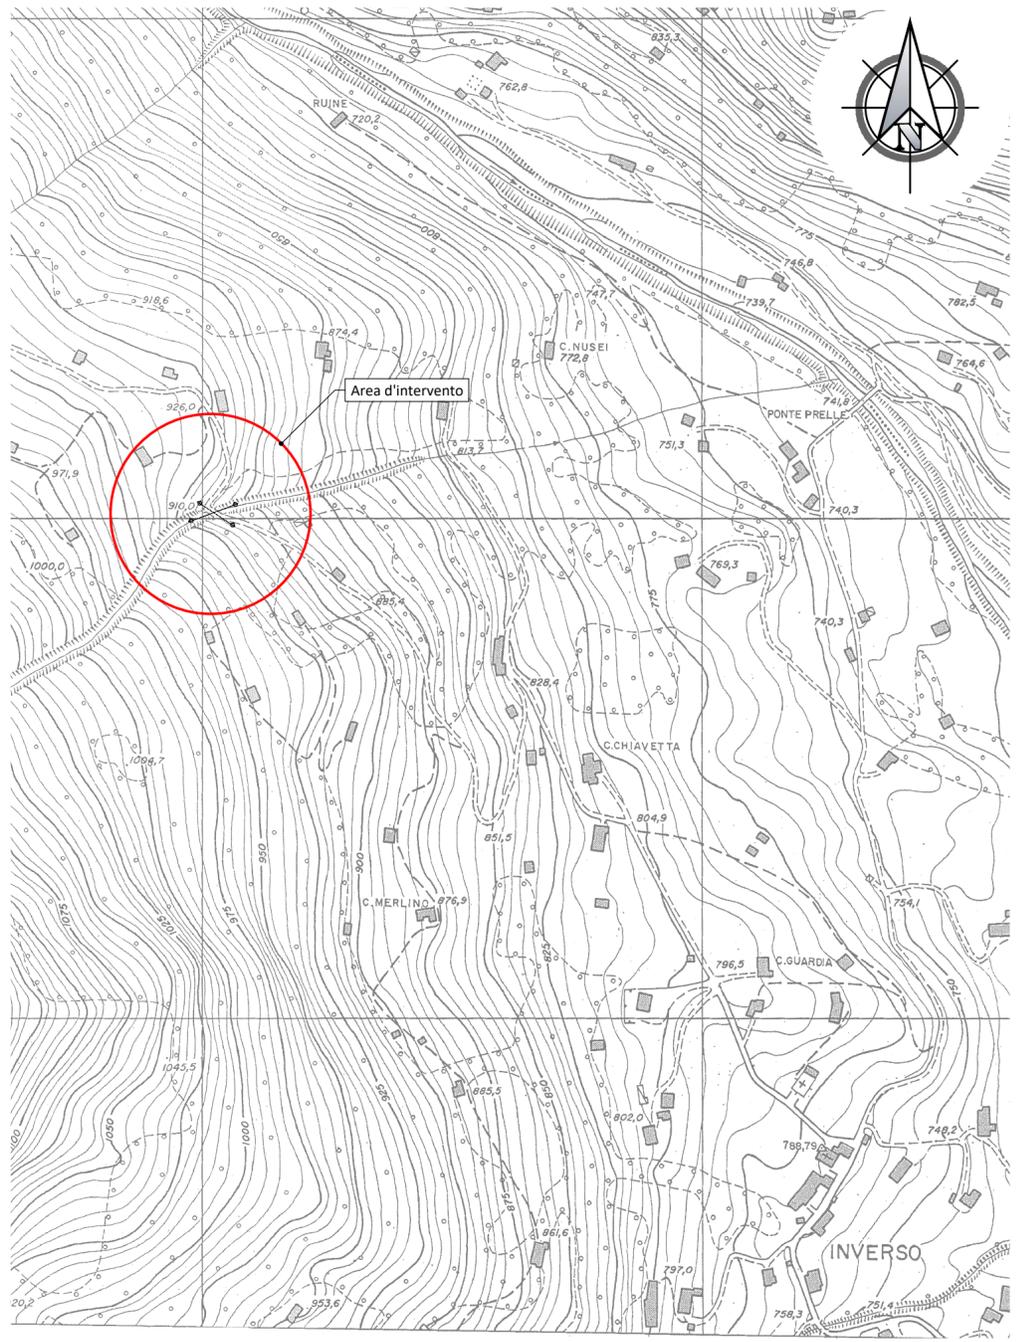

SEZIONE A-A  
scala 1:50

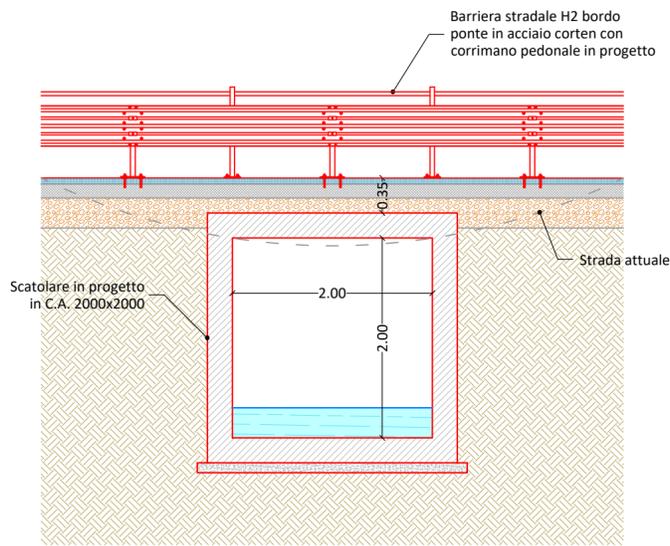

SEZIONE B-B  
scala 1:50

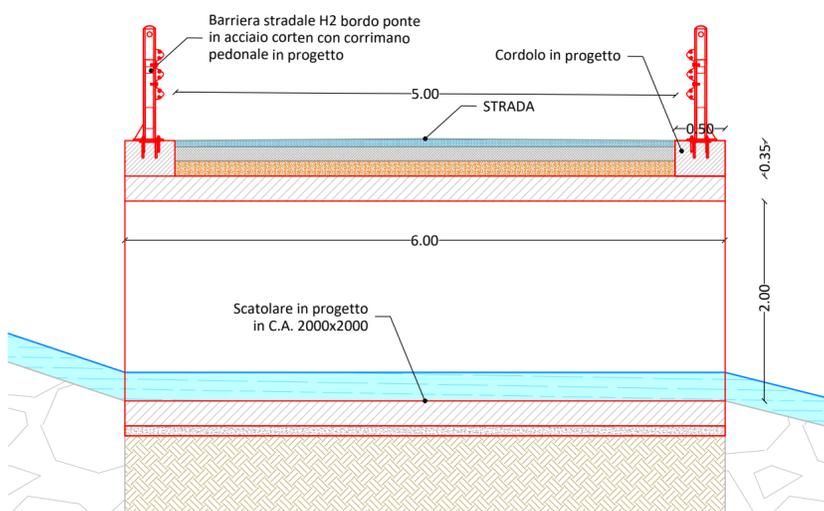

COMMITTENTE:



COMUNE DI VALCHIUSA

IL RESPONSABILE DEL PROCEDIMENTO:

OGGETTO:

INTERVENTI PER LA SALVAGUARDIA, LA VALORIZZAZIONE E LA PROMOZIONE DEL TERRITORIO COMUNALE - ANNUALITÀ 2021

LOCALITÀ DELL'INTERVENTO:

COMUNE DI VALCHIUSA:  
SP N° 64 - SP N° 66 - RIO RIMAU - RIO CANALE - LAGO DI MEUGLIANO - LOC. INVERSO

FASE PROGETTUALE:

STUDIO DI FATTIBILITÀ TECNICA ED ECONOMICA

REVISIONE	DATA	DESCRIZIONE	REDATTO	VERIFICATO	RIESAMINATO
7					
6					
5					
4					
3					
2					
1					
0	Dicembre 2021	STUDIO DI FATTIBILITÀ TECNICA ED ECONOMICA	M.A.	M.V.R.	G.N.

TITOLO:

PLANIMETRIA DI PROGETTO INTERVENTO 4:  
ADEGUAMENTO STRADA COMUNALE  
PONTICELLO IN LOC. INVERSO - CÀ PRAUDIN

ARCHIVIO:

5423

FILE N°:

TAV.04.4 - PROGETTO\_PONTICELLO

DATA:

Loranzè, Dicembre 2021

TAVOLA N°

4.4

SCALA:

VARIE



**HYDROGEOS**  
STUDIO TECNICO ASSOCIATO

Studio Tecnico Associato  
ing. GABRIELE  
ing. NOASCONO  
ing. ODETTO  
geol. CAMBULI  
ing. VIGNONO  
ing. ZAPPALÀ  
P.IVA 08462870018

Sede legale  
Via Giosuè Gianavello, n. 2  
10060 Rorà (TO)  
TEL. 0121/93.36.93  
FAX 0121/95.03.78

Sede operativa  
Strada Provinciale 222, n. 31  
10010 Loranzè (TO)  
TEL. 0125/19.70.499  
FAX 0125/56.40.14  
e-mail: info.hydrogeos@liquadrifoglio.it

PROGETTISTA:

Dott. Ing. Gianluca NOASCONO  
N° 8292 Y ALBO INGEGNERI  
PROVINCIA DI TORINO

TIMBRO:



ALTRA FIGURA:

TIMBRO:



ALTRA FIGURA:

TIMBRO:

