



PLANIMETRIA GENERALE DI PROGETTO SU ORTOFOTO

scala 1:500

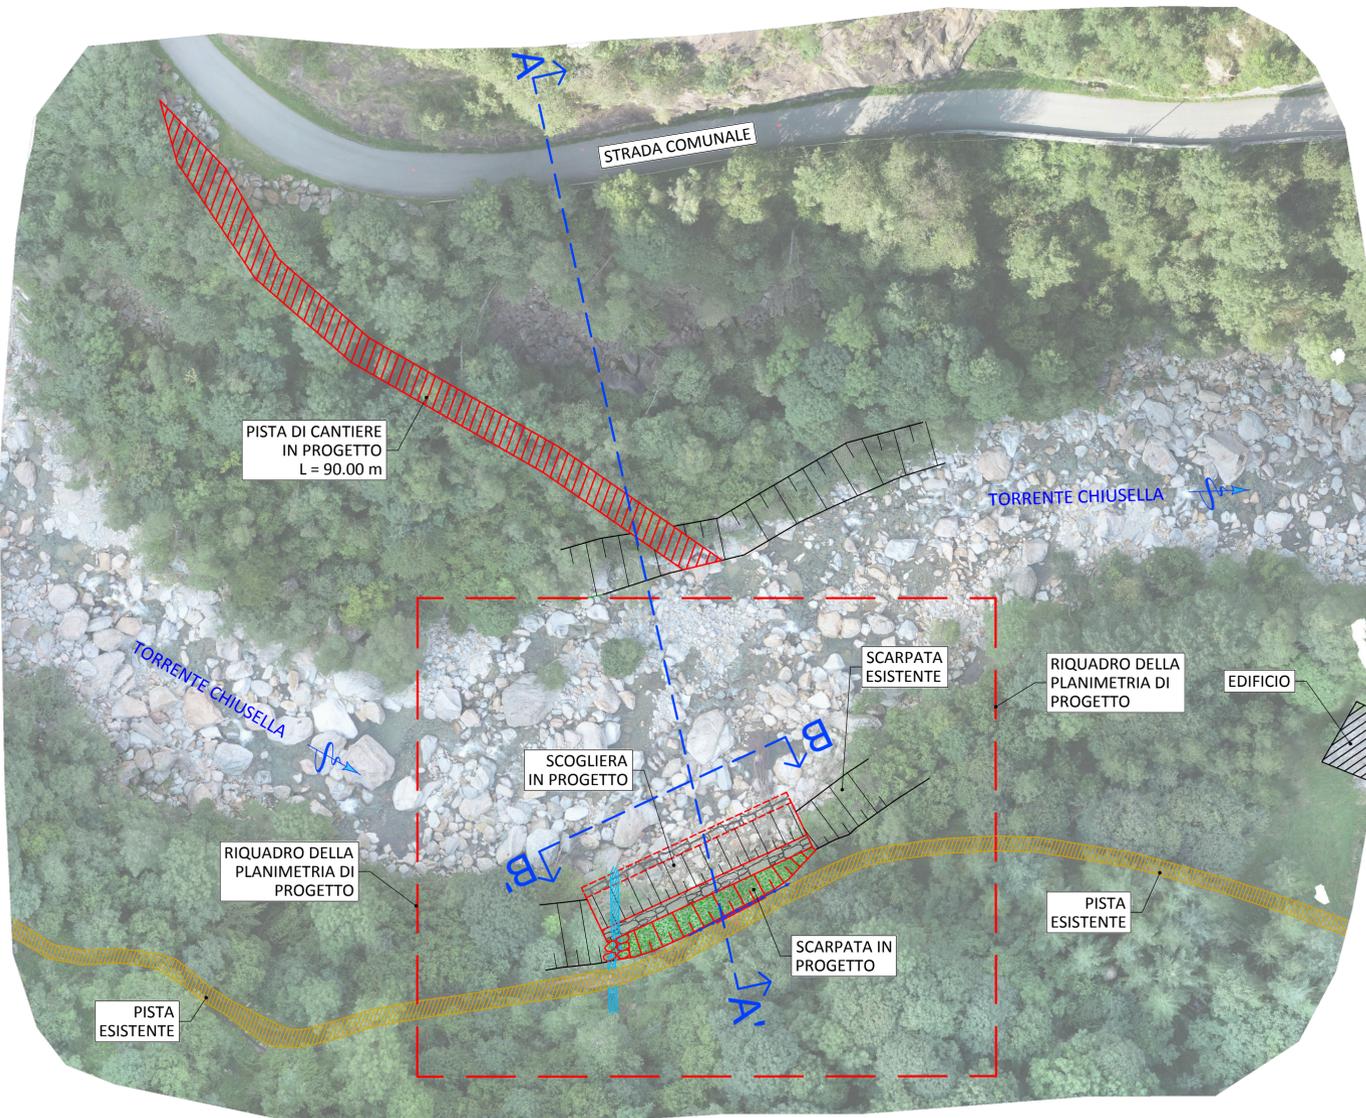


PLANIMETRIA DI PROGETTO DI DETTAGLIO

scala 1:200

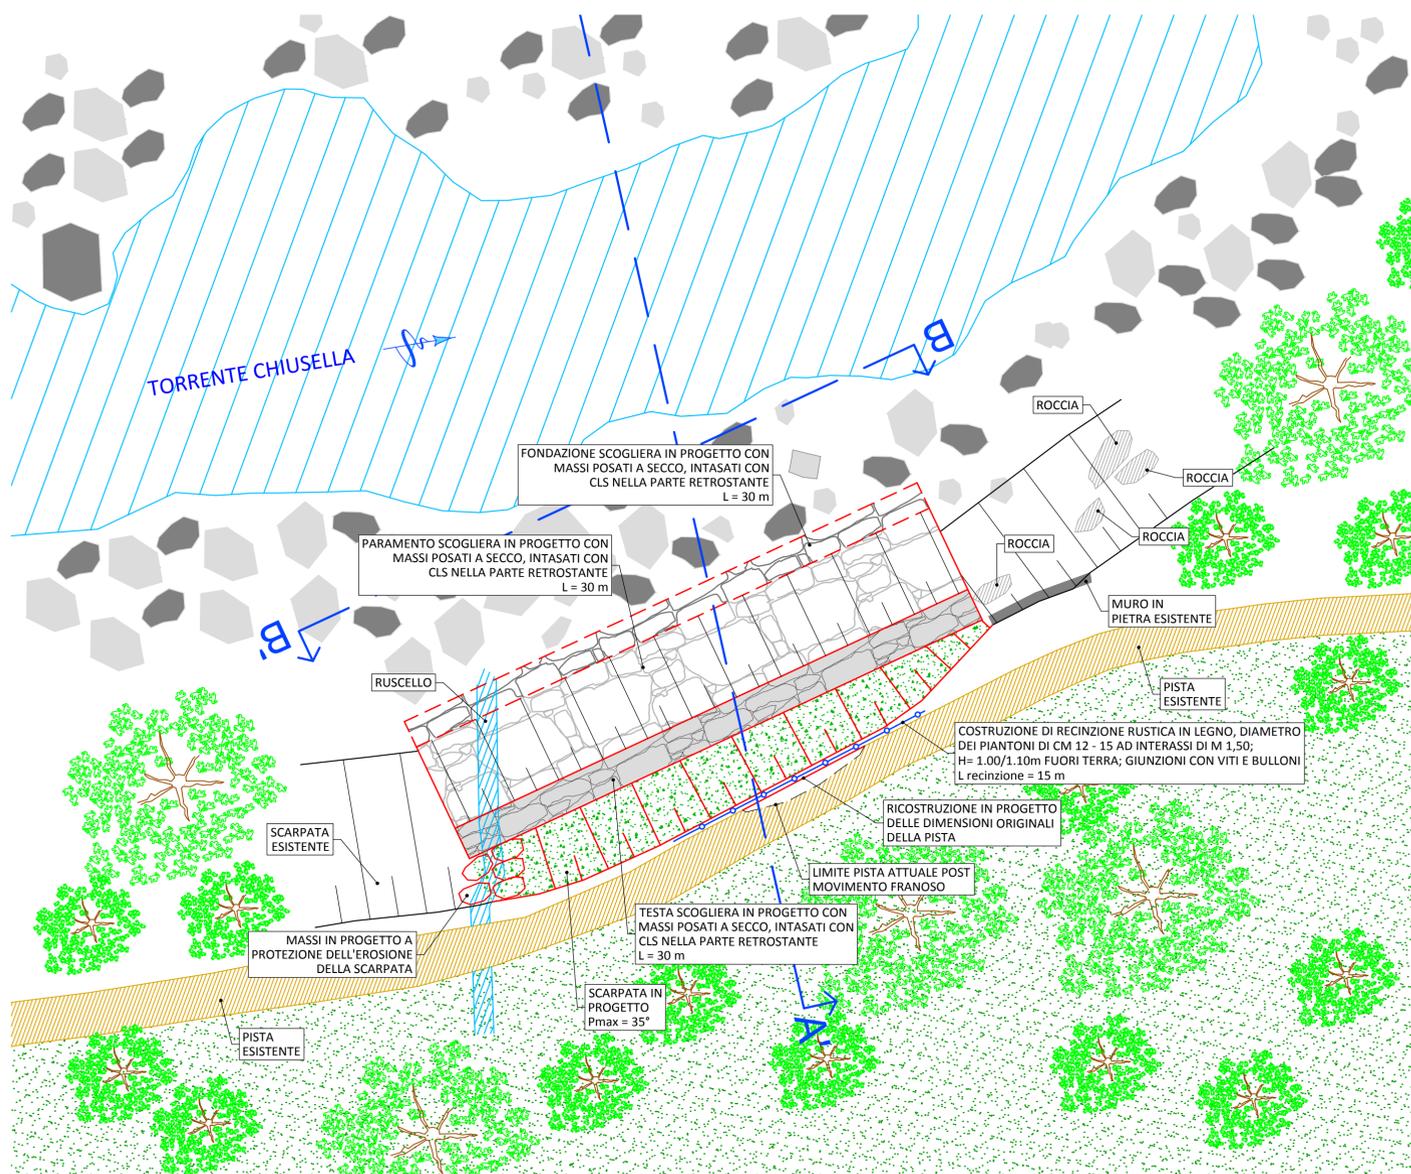

**N.B.**

PER LE SEZIONI A - A' e B - B' VEDERE TAVOLA "TAV.05\_SEZIONI E PROSPETTO DI PROGETTO"

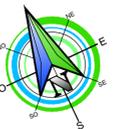

COMMITTENTE:   <b>UNIONE DI COMUNI MONTANI VALCHIUSELLA</b> Via Provinciale, 10, 10039 Val di Chy TO	
OGGETTO: <b>PROGETTAZIONE DEFINITIVA ED ESECUTIVA OPERE PMO URGENTE REALIZZAZIONE DI SCOGLIERA A PROTEZIONE DELL'EROSIONE SPONDALE E RICOSTRUZIONE PISTA IN FRANA</b>	
LOCALITÀ DELL'INTERVENTO: COMUNE TRAVERSELLA, LOCALITÀ CHIARA	
FASE PROGETTUALE: <b>PROGETTO ESECUTIVO</b>	
<table border="1"> <tr><td>8</td><td></td><td></td><td></td><td></td><td></td></tr> <tr><td>7</td><td></td><td></td><td></td><td></td><td></td></tr> <tr><td>6</td><td></td><td></td><td></td><td></td><td></td></tr> <tr><td>5</td><td></td><td></td><td></td><td></td><td></td></tr> <tr><td>4</td><td></td><td></td><td></td><td></td><td></td></tr> <tr><td>3</td><td></td><td></td><td></td><td></td><td></td></tr> <tr><td>2</td><td></td><td></td><td></td><td></td><td></td></tr> <tr><td>1</td><td>Maggio 2022</td><td>PROGETTO ESECUTIVO</td><td>F.M.</td><td>P.C.</td><td>G.N.</td></tr> <tr> <th>REVISIONE</th> <th>DATA</th> <th>DESCRIZIONE</th> <th>REDATTO</th> <th>VERIFICATO</th> <th>RIESAMINATO</th> </tr> </table>	8						7						6						5						4						3						2						1	Maggio 2022	PROGETTO ESECUTIVO	F.M.	P.C.	G.N.	REVISIONE	DATA	DESCRIZIONE	REDATTO	VERIFICATO	RIESAMINATO	TITOLO: <b>PLANIMETRIA DI PROGETTO</b>
8	
7	
6	
5	
4	
3	
2	
1	Maggio 2022	PROGETTO ESECUTIVO	F.M.	P.C.	G.N.	
REVISIONE	DATA	DESCRIZIONE	REDATTO	VERIFICATO	RIESAMINATO	
ARCHIVIO: <b>5340</b>	FILE N°: TAVOLA PLANIMETRIA PROGETTO	
DATA: Loranze, Maggio 2022	TAVOLA N°: <b>04</b>	
SCALA: VARIE	TIMBRO: 	
Studio Tecnico Associato ing. GABRIELE ing. NOASCONO ing. ODETTO geol. CAMBULI ing. VIGNONO ing. ZAPPALÀ P.IVA: 08462870018 Sede legale Via Giosuè Gianvello, n. 2 10060 Rorà (TO) TEL. 0121/93.36.93 FAX 0121/95.03.78 Sede operativa Strada Provinciale 222, n. 31 10010 Loranze (TO) TEL. 0125/19.70.499 FAX 0125/56.40.14 e-mail: info.hydrogeos@itquadrioglio.to.it	PROGETTISTA: Dott. Ing. Gianluca NOASCONO N° 8292 Y ALBO INGEGNERI PROVINCIA DI TORINO TIMBRO: 	
ALTRA FIGURA: TIMBRO: 	ALTRA FIGURA: TIMBRO: 	