


PIANO PARTICELLARE - INTERVENTO 2 MARCIAPIEDE TRAUSELLA  
 Comune di Valchiusa - Foglio 03 Sez.E  
 scala 1:500

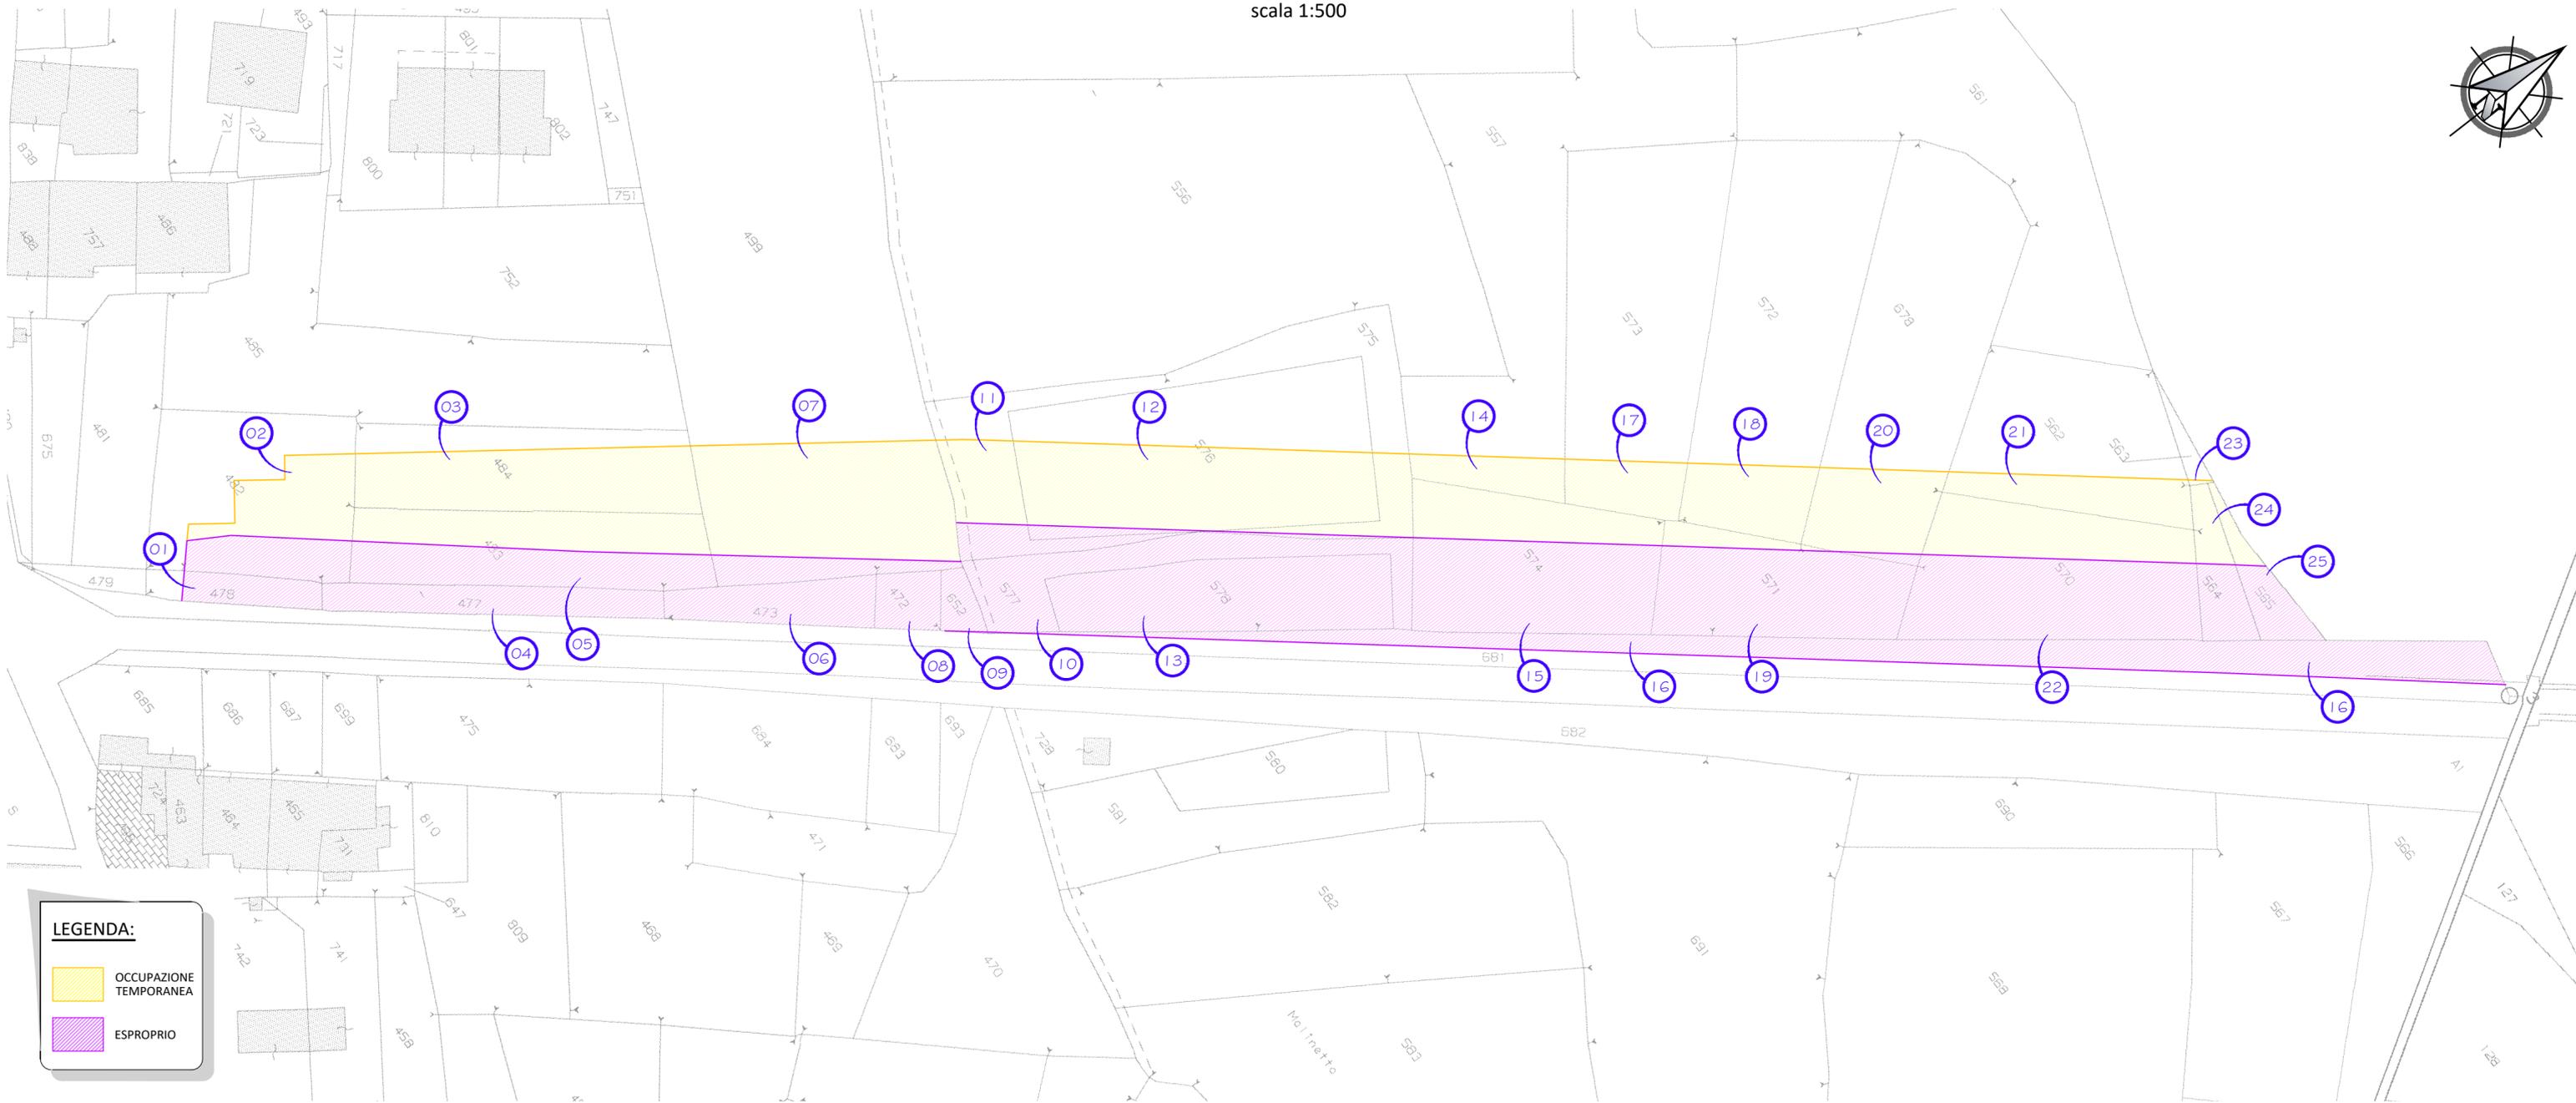

**LEGENDA:**

- OCCUPAZIONE TEMPORANEA
- ESPROPRIO

COMMITTENTE:



COMUNE DI VALCHIUSA

IL RESPONSABILE DEL PROCEDIMENTO:

OGGETTO:

**INTERVENTI PER LA SALVAGUARDIA, LA VALORIZZAZIONE E LA PROMOZIONE DEL TERRITORIO COMUNALE - ANNUALITÀ 2021**

LOCALITÀ DELL'INTERVENTO:

COMUNE DI VALCHIUSA:

SP N° 64 - SP N° 66 - RIO RIMAU - RIO CANALE - LAGO DI MEUGLIANO - LOC. INVERSO

FASE PROGETTUALE:

**STUDIO DI FATTIBILITÀ TECNICA ED ECONOMICA**

| REVISIONE | DATA          | DESCRIZIONE                                | REDATTO | VERIFICATO | RIESAMINATO |
|-----------|---------------|--|---------|------------|-------------|
| 7         | .             | .  | .       | .          | .           |
| 6         | .             | .  | .       | .          | .           |
| 5         | .             | .  | .       | .          | .           |
| 4         | .             | .  | .       | .          | .           |
| 3         | .             | .  | .       | .          | .           |
| 2         | .             | .  | .       | .          | .           |
| 1         | .             | .  | .       | .          | .           |
| 0         | Dicembre 2021 | STUDIO DI FATTIBILITÀ TECNICA ED ECONOMICA | M.A.    | M.V.R.     | G.N.        |

TITOLO:

**PIANO PARTICELLARE INTERVENTO 2:  
 REALIZZAZIONE MARCIAPIEDI IN LOC. TRAUSELLA**

ARCHIVIO:

5423

FILE N°:

TAV.05.1-PIANO PARTICELLARE

DATA:

Loranzè, Dicembre 2021

TAVOLA N°

**5.1**

SCALA:

VARIE



**HYDROGEOS**  
 STUDIO TECNICO ASSOCIATO

Studio Tecnico Associato

ing. GABRIELE  
 ing. NOASCONE  
 ing. ODETTO  
 geol. CAMBULI  
 ing. VIGNONO  
 ing. ZAPPALÀ  
 P.IVA 08462870018

Sede legale

Via Giosuè Gianavello, n. 2  
 10060 Rorà (TO)  
 TEL. 0121/93.36.93  
 FAX 0121/95.03.78

Sede operativa

Strada Provinciale 222, n. 31  
 10010 Loranzè (TO)  
 TEL. 0125/19.70.499  
 FAX 0125/56.40.14  
 e-mail: info.hydrogeos@liquadrifoglio.to.it

PROGETTISTA:


Dott. Ing. Gianluca NOASCONE  
 N° 8292 Y ALBO INGEGNERI  
 PROVINCIA DI TORINO

TIMBRO:



ALTRA FIGURA:

TIMBRO:

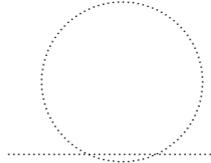

ALTRA FIGURA:

TIMBRO:

