


**INTERVENTO 4:
ADEGUAMENTO STRADA COMUNALE
PONTICELLO IN LOC. INVERSO - CÀ PRAUDIN**

**PIANO PARTICELLARE - INTERVENTO 4: ADEGUAMENTO STRADA COMUNALE
PONTICELLO IN LOC. INVERSO - CÀ PRAUDIN
Comune di Valchiusa - Fogli 10 - 14 Sez.B
scala 1:500**

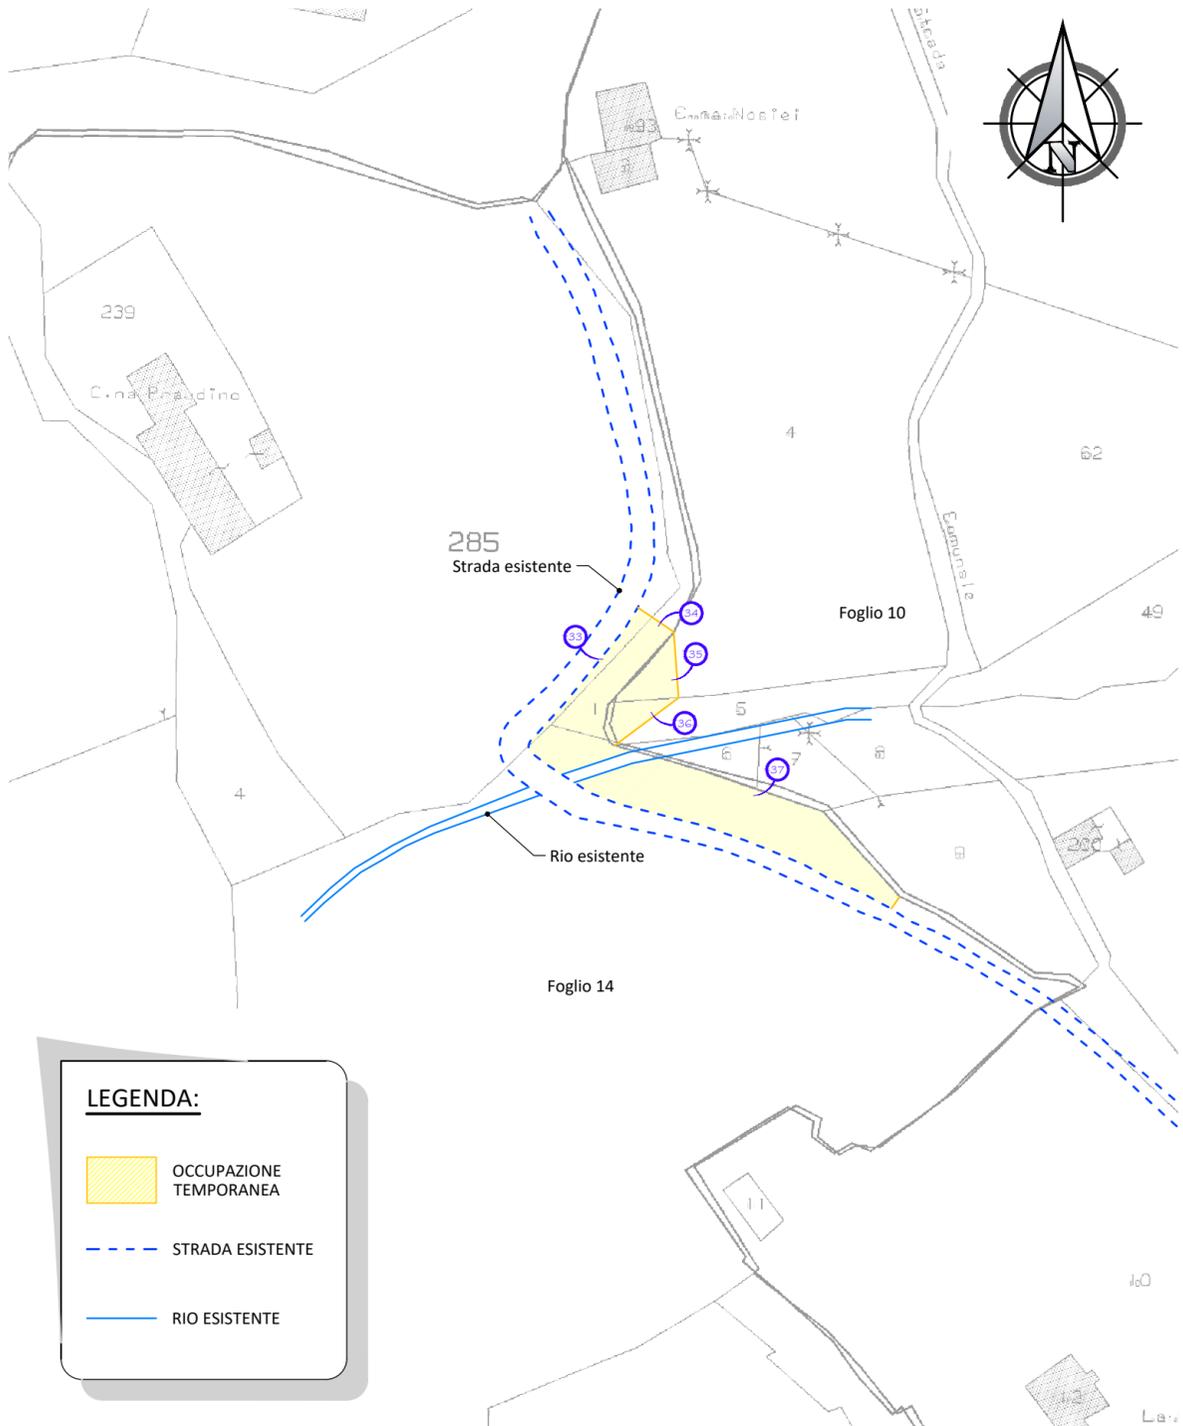

LEGENDA:

- OCCUPAZIONE TEMPORANEA
- STRADA ESISTENTE
- RIO ESISTENTE



**REGIONE
PIEMONTE**



**TORINO
METROPOLI**
Città metropolitana di Torino

COMUNE DI VALCHIUSA

IL RESPONSABILE DEL PROCEDIMENTO:

OGGETTO:
INTERVENTI PER LA SALVAGUARDIA, LA VALORIZZAZIONE E LA PROMOZIONE DEL TERRITORIO COMUNALE - ANNUALITÀ 2021

LOCALITÀ DELL'INTERVENTO: COMUNE DI VALCHIUSA:
SP N° 64 - SP N° 66 - RIO RIMAU - RIO CANALE - LAGO DI MEUGLIANO - LOC. INVERSO

FASE PROGETTUALE:
STUDIO DI FATTIBILITÀ TECNICA ED ECONOMICA

7					
6					
5					
4					
3					
2					
1					
0	Dicembre 2021	STUDIO DI FATTIBILITÀ TECNICA ED ECONOMICA	M.A.	M.V.R.	G.N.
REVISIONE	DATA	DESCRIZIONE	REDATTO	VERIFICATO	RIESAMINATO

TITOLO:
**PIANO PARTICELLARE INTERVENTO 4:
ADEGUAMENTO STRADA COMUNALE - PONTICELLO
IN LOC. INVERSO - CÀ PRAUDIN**

ARCHIVIO:
5423

FILE N°:
TAV.05.2 - PIANO PARTICELLARE

DATA:
Loranzè, Dicembre 2021



TAVOLA N°
5.2

SCALA:
VARIE

Studio Tecnico Associato
ing. GABRIELE
ing. NOASCONO
ing. ODETTO
geol. CAMBULLI
ing. VIGNONO
ing. ZAPPALA
P.IVA 08462870018


Sede legale
Via Giosuè Gianavello, n. 2
10060 Rorà (TO)
TEL. 0121/93.36.93
FAX 0121/95.03.78

Sede operativa
Strada Provinciale 222, n. 31
10010 Loranzè (TO)
TEL. 0125/19.70.499
FAX 0125/56.40.14
e-mail: info.hydrogeos@ilquadrifoglio.to.it

PROGETTISTA:
**Dott. Ing. Gianluca NOASCONO
N° 8292 Y ALBO INGEGNERI
PROVINCIA DI TORINO**

TIMBRO:


ALTRA FIGURA:

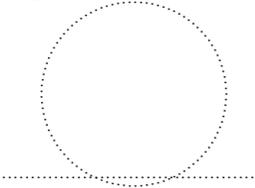TIMBRO:


ALTRA FIGURA:

TIMBRO:
