

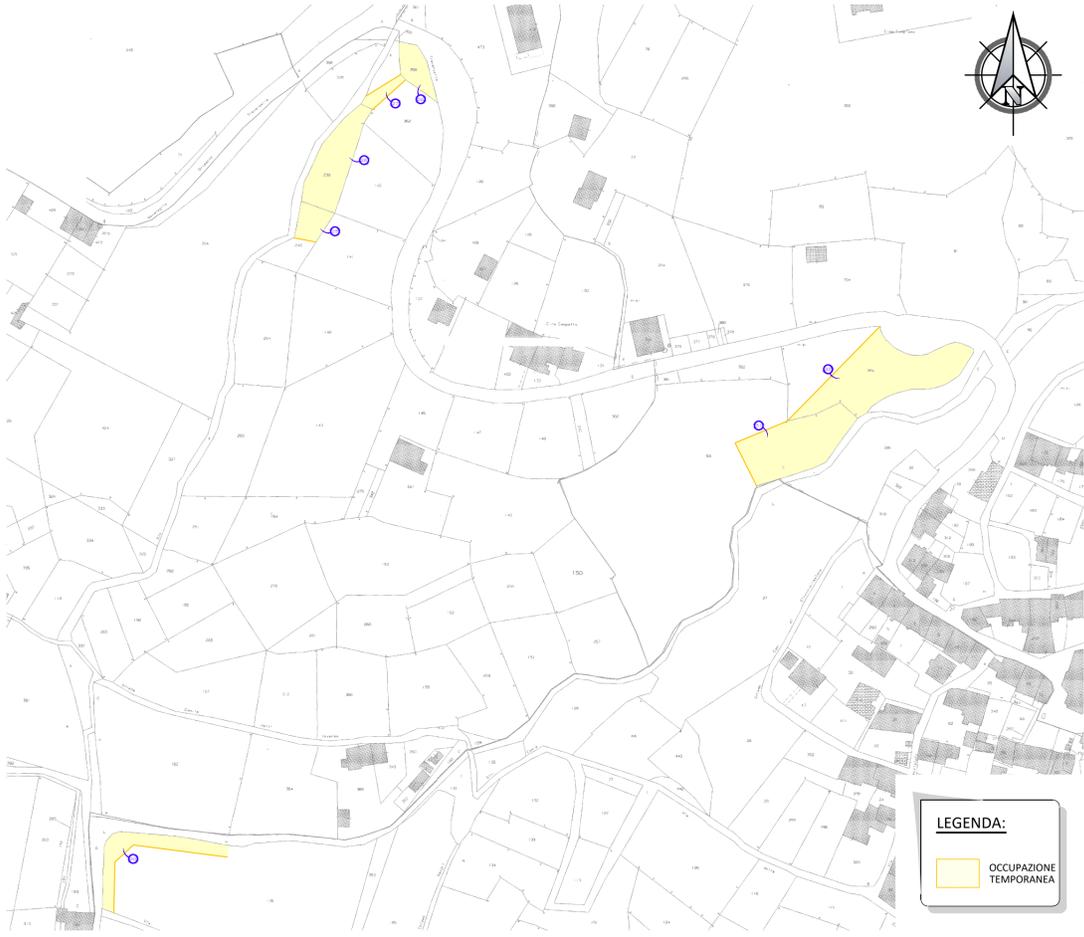



PIANO PARTICELLARE - INTERVENTO 3 MANUTENZIONE RIO RIMAU
Comune di Valchiusa - Foglio 07 Sez.B
scala 1:500

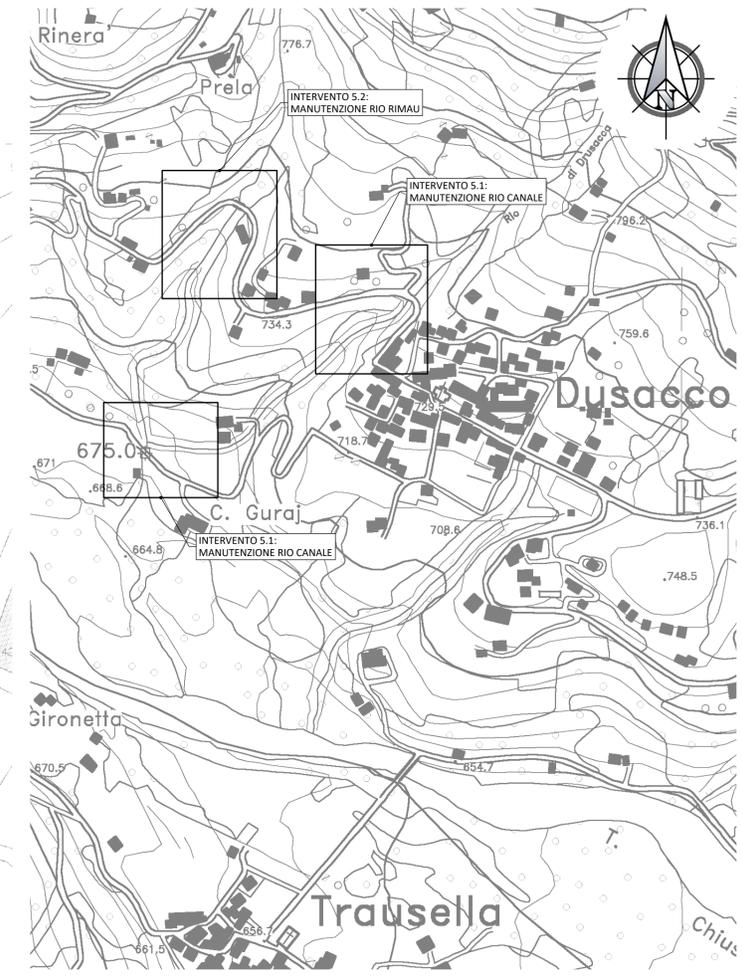


PIANO PARTICELLARE - INTERVENTO 5.1 MANUTENZIONE RIO CANALE
Comune di Valchiusa - Foglio 04 Sez.B
scala 1:500

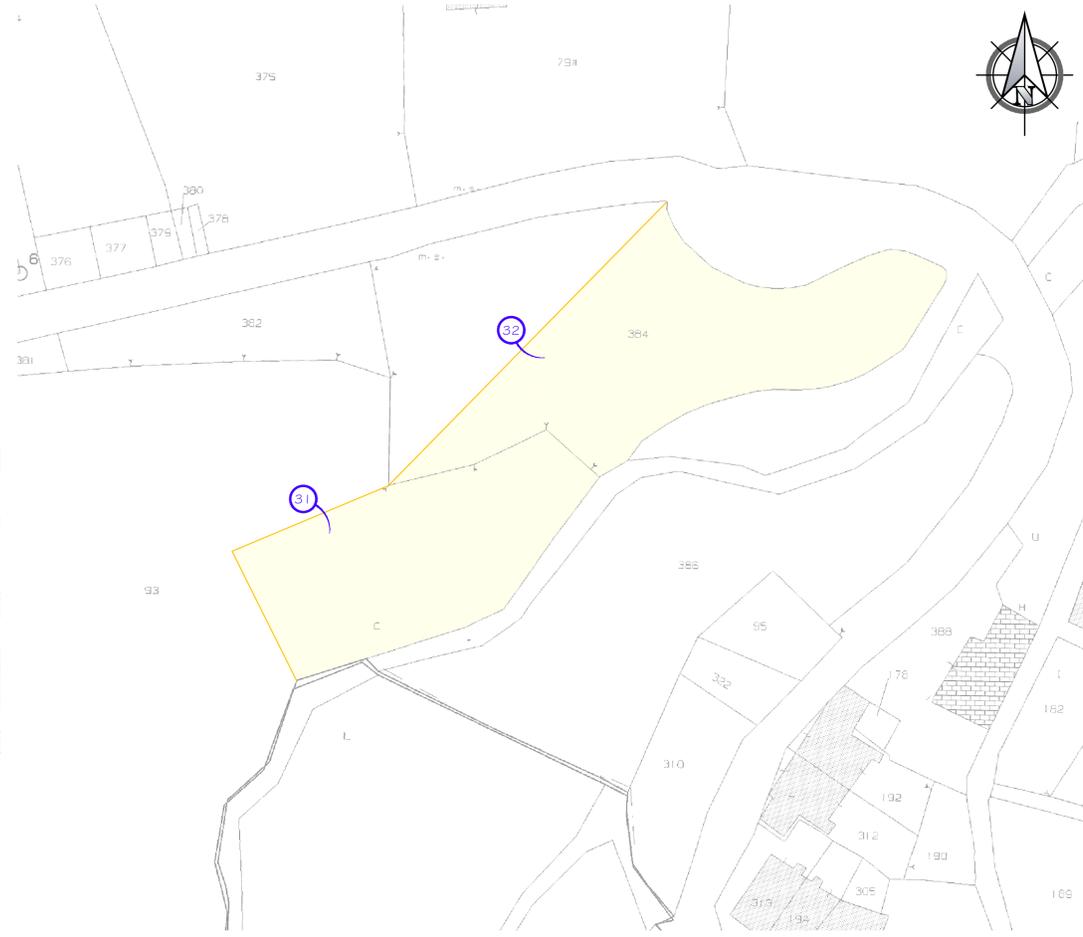

PIANO PARTICELLARE - INTERVENTO 5.2 MANUTENZIONE RIO RIMAU
Comune di Valchiusa - Foglio 07 Sez.B
scala 1:500

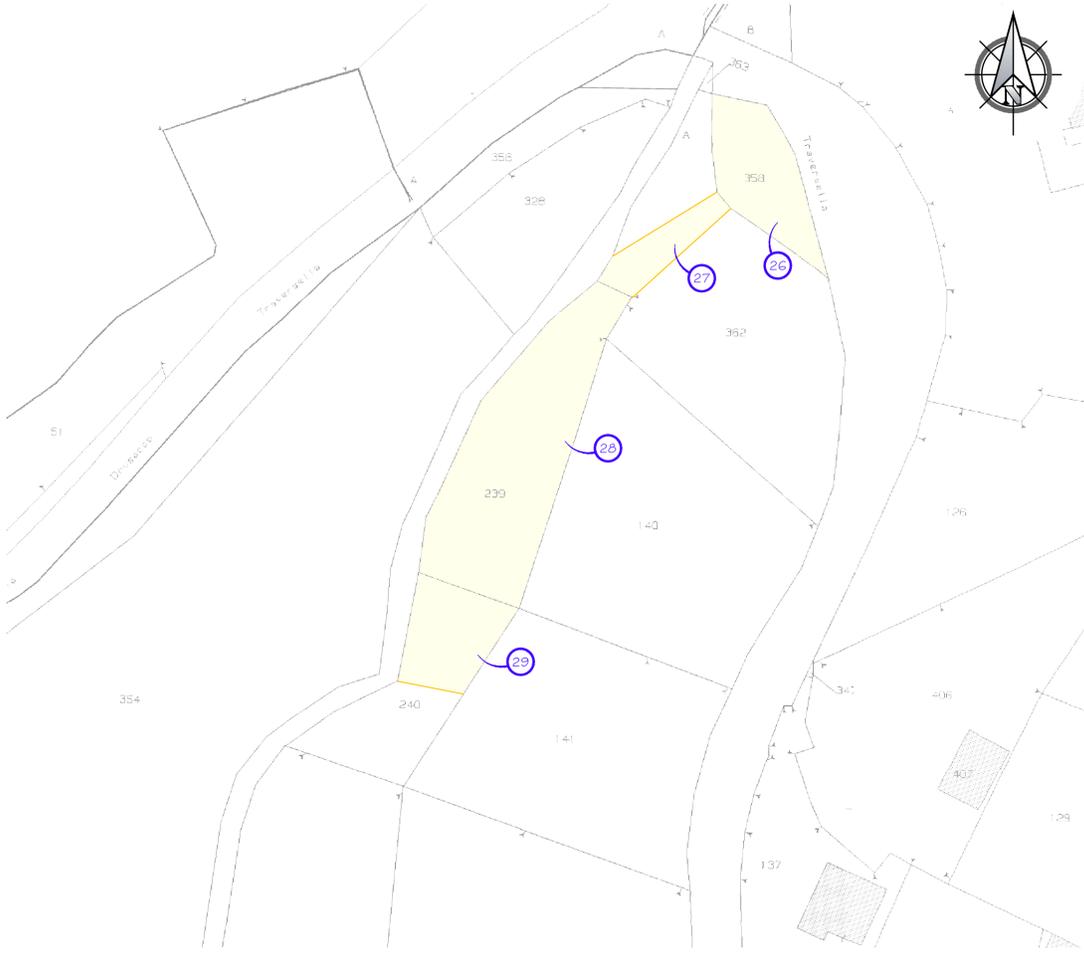

PIANO PARTICELLARE - INTERVENTO 5.1 MANUTENZIONE RIO CANALE
Comune di Valchiusa - Foglio 06 Sez.B
scala 1:500

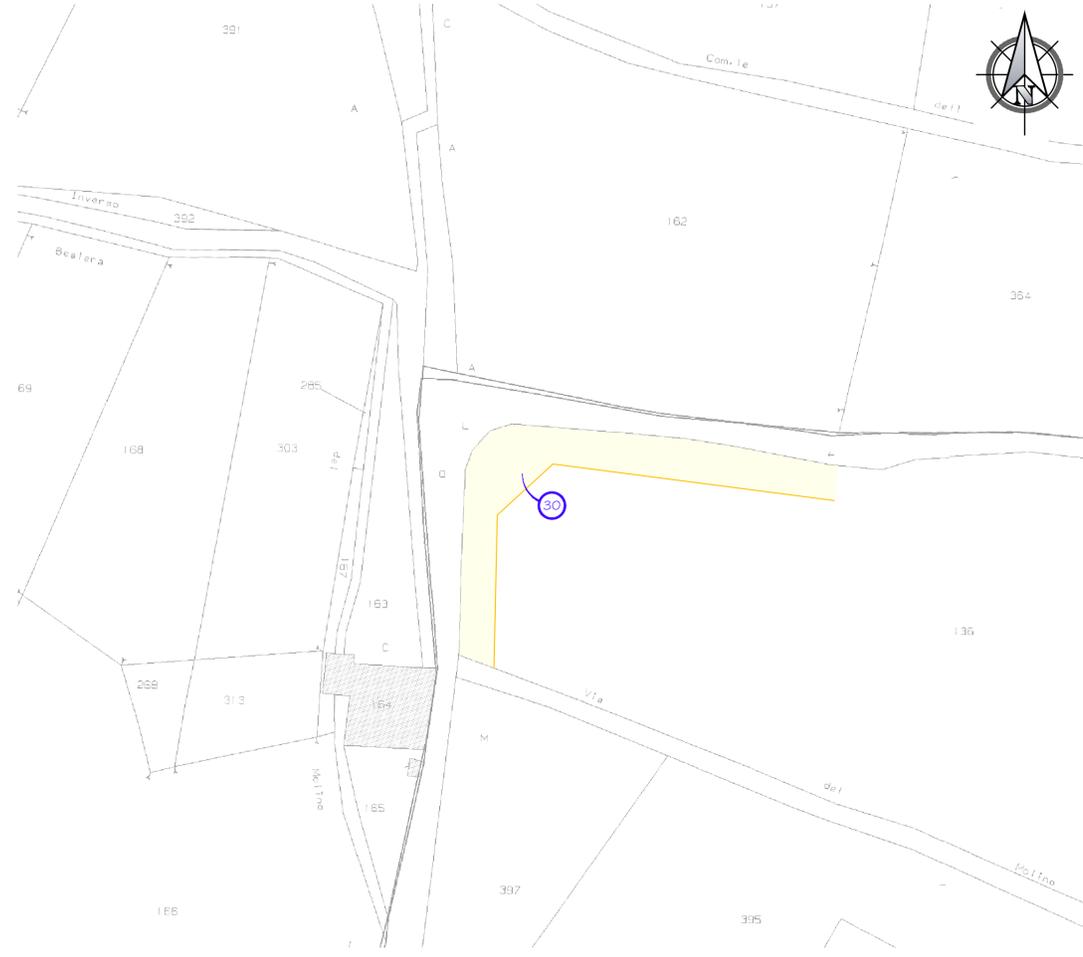

COMMITTENTE:
REGIONE PIEMONTE **TORINO METROPOLI**

COMUNE DI VALCHIUSA

IL RESPONSABILE DEL PROCEDIMENTO:
OGGETTO:
INTERVENTI PER LA SALVAGUARDIA, LA VALORIZZAZIONE E LA PROMOZIONE DEL TERRITORIO COMUNALE - ANNUALITÀ 2021

LOCALITÀ DELL'INTERVENTO:
SP N° 64 - SP N° 66 - RIO RIMAU - RIO CANALE - LAGO DI MEUGLIANO - LOC. INVERSO

FASE PROGETTUALE:
STUDIO DI FATTIBILITÀ TECNICA ED ECONOMICA

REVISIONE	DATA	DESCRIZIONE	REDAITTO	VERIFICATO	RESAMINATO
0	Dicembre 2021	STUDIO DI FATTIBILITÀ TECNICA ED ECONOMICA	M.A.	M.V.R.	G.N.

TITOLO:
**PIANO PARTICELLARE INTERVENTO 5:
MANUTENZIONE STRAORDINARIA
RII CANALE E RIMAU**

ARCHIVIO: 5423 FILE N°: 191053 - PIANO PARTICELLARE
DATA: Loranze, Dicembre 2021
TAVOLA N°: 5.3
SCALA: VARIE

HYDROGEOS
STUDIO TECNICO ASSOCIATO

Studio Tecnico Associato
ing. GABRIELE NOASCONE
ing. ODETTO CAMBULI
ing. VIGNONDI
ing. ZAPPALÀ
P.IVA 08462870018

Sede legale
Via Giosub Gianavello, n. 2
10060 Rora (TO)
TEL. 0121/93.36.93
FAX 0121/93.03.78

Sede operativa
Strada Provinciale 222, n. 31
10010 Loranze (TO)
TEL. 0125/19.70.499
FAX 0125/56.40.14
e-mail: info.hydrogeos@quadriquadro.it

PROGETTISTA:
Dott. Ing. Gianluca NOASCONE
N° 8292 Y ALBO INGEGNERI
PROVINCIA DI TORINO

TIMBRO:

ALTRA FIGURA:
TIMBRO:

ALTRA FIGURA:
TIMBRO: