


PROFILO LONGITUDINALE scala 1:200

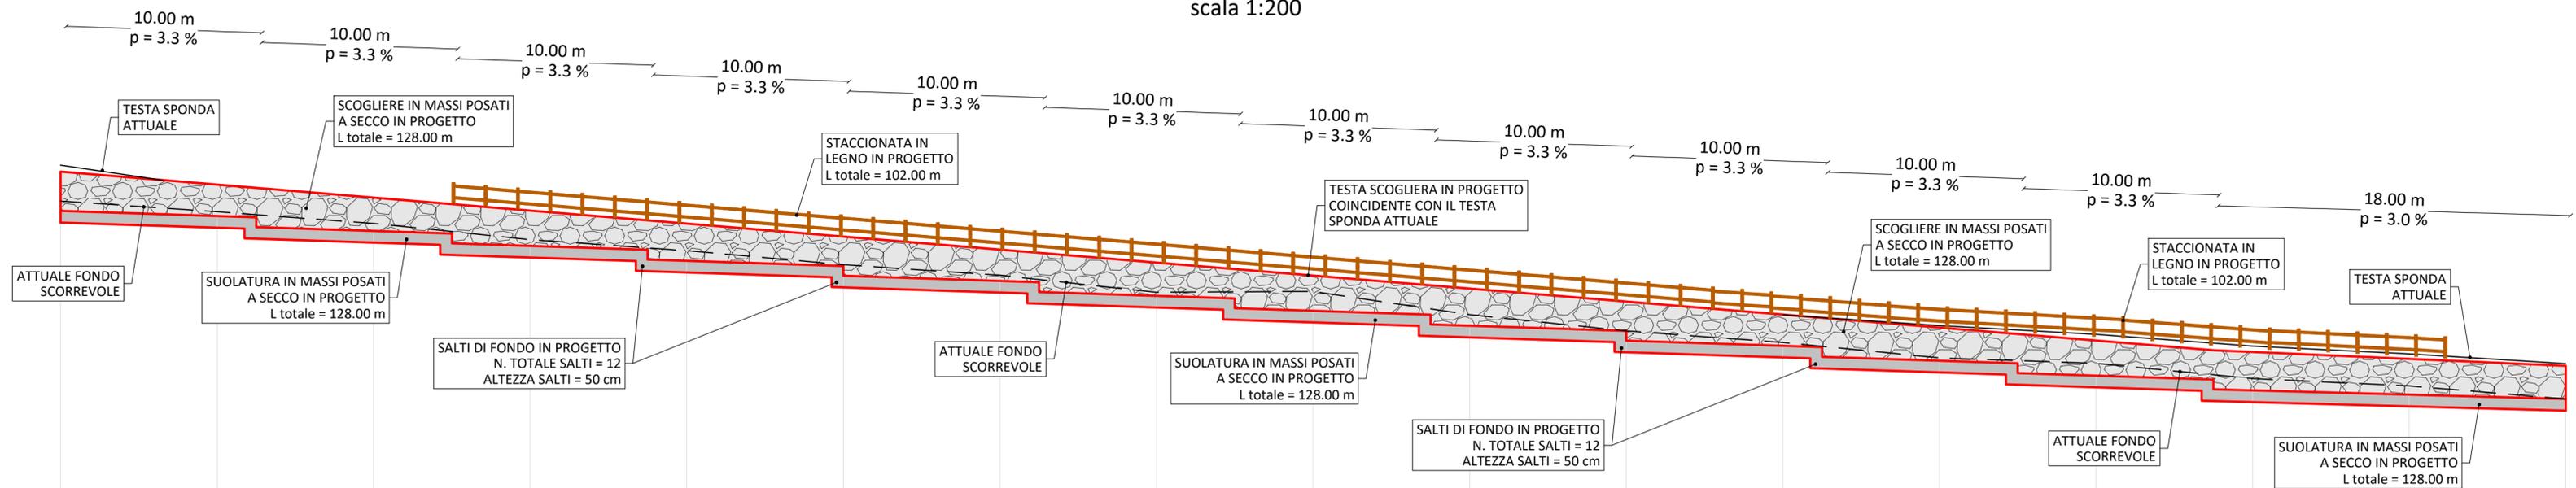

SCALA 1:200
QT.RIF. 570.000

| NUMERO SEZIONI | 1 | 2 | 3 | 4 | 5 | 6 | 7 | 8 | 9 | 10 | 11 | 12 | 13 | 14 | 15 | 16 | 17 |
|-------------------|--------|--------|--------|--------|--------|--------|--------|--------|--------|--------|--------|--------|--------|--------|--------|--------|--------|
| DISTANZE PARZIALI | | 8.00 | 8.00 | 8.00 | 8.00 | 8.00 | 8.00 | 8.00 | 8.00 | 8.00 | 8.00 | 8.00 | 8.00 | 8.00 | 8.00 | 8.00 | |
| DIST. PROGRESSIVE | 0.00 | 8.00 | 16.00 | 24.00 | 32.00 | 40.00 | 48.00 | 56.00 | 64.00 | 72.00 | 80.00 | 88.00 | 96.00 | 104.00 | 112.00 | 120.00 | 128.00 |
| QUOTE TERRENO | 591.92 | 591.37 | 590.77 | 589.95 | 589.38 | 588.67 | 588.12 | 587.25 | 587.30 | 586.11 | 585.28 | 584.69 | 583.89 | 583.62 | 582.84 | 582.46 | 581.79 |

COMMITTENTE:

REGIONE PIEMONTE

TORINO METROPOLI

UNIONE DI COMUNI MONTANI VALCHIUSELLA
Via Provinciale n. 10, 10039 Val di Chy (TO)

OGGETTO: **LAVORI DI MANUTENZIONE ORDINARIA DEL TERRITORIO - PMO EX COMUNITA' MONTANA VALCHIUSELLA - INTERVENTO PMO 03_11)_001 RIO VALLET - 9^ LOTTO 2021**

LOCALITÀ DELL'INTERVENTO: **COMUNE DI RUEGLIO - LOCALITÀ VALLET**

FASE PROGETTUALE: **PROGETTO ESECUTIVO**

| | | | | | |
|-----------|---------------|--------------------|---------|------------|-------------|
| 8 | - | - | - | - | - |
| 7 | - | - | - | - | - |
| 6 | - | - | - | - | - |
| 5 | - | - | - | - | - |
| 4 | - | - | - | - | - |
| 3 | - | - | - | - | - |
| 2 | - | - | - | - | - |
| 1 | Febbraio 2022 | Progetto Esecutivo | R.V. | P.C. | G.N. |
| REVISIONE | DATA | DESCRIZIONE | REDATTO | VERIFICATO | RIESAMINATO |

TITOLO: **PROFILO LONGITUDINALE**

ARCHIVIO: **5495**

FILE N°: TAV.05_PROF.010

DATA: **Loranzè, Febbraio 2022**

TAVOLA N° **05**

SCALA: **1:250**

Studio Tecnico Associato
ing. GABRIELE
ing. NOASCONO
ing. ODETTO
geol. CAMBULI
ing. VIGNONO
ing. ZAPPALÀ
P.IVA 08462870018

Sede legale
Via Giosuè Gianavello, n. 2
10060 Rorà (TO)
TEL. 0121/93.36.93
FAX 0121/95.03.78

Sede operativa
Strada Provinciale 222, n. 31
10010 Loranzè (TO)
TEL. 0125/19.70.499
FAX 0125/56.40.14
e-mail: info.hydrogeos@ilquadrifoglio.to.it

PROGETTISTA:
Dott. Ing. Gianluca NOASCONO
N° 8292 Y ALBO INGEGNERI
PROVINCIA DI TORINO

ALTRA FIGURA:

TIMBRO:

TIMBRO:

ALTRA FIGURA: