

COMMITTENTE:



UNIONE DI COMUNI MONTANI VALCHIUSELLA

Via Provinciale n. 10, 10039 Val di Chy (TO)

OGGETTO:

LAVORI DI MANUTENZIONE ORDINARIA DEL TERRITORIO -
PMO EX COMUNITA' MONTANA VALCHIUSELLA -
INTERVENTO PMO 03_11)_001 RIO VALLET - 9^ LOTTO 2021

LOCALITÀ DELL'INTERVENTO:

COMUNE DI RUEGLIO - LOCALITÀ VALLET

FASE PROGETTUALE:

PROGETTO ESECUTIVO

8	.	.	.	.	.
7	.	.	.	.	.
6	.	.	.	.	.
5	.	.	.	.	.
4	.	.	.	.	.
3	.	.	.	.	.
2	.	.	.	.	.
1	Febbraio 2022	Progetto Esecutivo	R.V.	P.C.	G.N.
REVISIONE	DATA	DESCRIZIONE	REDATTO	VERIFICATO	RIESAMINATO

TITOLO:

QUADERNO DELLE SEZIONI E COMPUTO DEI VOLUMI

ARCHIVIO:

5495

FILE N°:

TESTALINI

DATA:

Loranzè, Febbraio 2022



HYDROGEOS
STUDIO TECNICO ASSOCIATO

TAVOLA N°

06

SCALA:

1:200

Studio Tecnico Associato

ing. GABRIELE
ing. NOASCONO
ing. ODETTO
geol. CAMBULI
ing. VIGNONO
ing. ZAPPALÀ
P.IVA 08462870018

Sede legale

Via Giosuè Gianavello, n. 2
10060 Rorà (TO)
TEL. 0121/93.36.93
FAX 0121/95.03.78

Sede operativa

Strada Provinciale 222, n. 31
10010 Loranzè (TO)
TEL. 0125/19.70.499
FAX 0125/56.40.14
e-mail: info.hydrogeos@ilquadrifoglio.to.it

PROGETTISTA:

Dott. Ing. Gianluca NOASCONO
N° 8292 Y ALBO INGEGNERI
PROVINCIA DI TORINO

TIMBRO:

ALTRA FIGURA:

TIMBRO:

ALTRA FIGURA:

TIMBRO:

SCAVI E BONIFICHE	
STERRO	6.065 mq

SEZIONE N. : 1

DIST.PROG. : 0.000

DIST.SUCC. : 8.000

SCALA 1:100

QT.RIF. 586.000

QUOTE TERRENO	593.69		593.52	593.02	592.74	592.52	591.89	591.48	591.97	592.42		592.54		592.24
DIST.PARZIALI TERRENO		2.54	0.73	1.05	0.54	0.35	1.24	0.85		4.15		5.41		
QUOTE PROGETTO		593.58	591.47			591.37			591.27	592.44				
DIST.PARZIALI PROGETTO		0.88		2.50			2.38		0.89					


SCAVI E BONIFICHE	
STERRO	9.078 mq

SEZIONE N. : 2

DIST.PROG. : 8.000
DIST.PREC. : 8.000
DIST.SUCC. : 8.000

SCALA 1:100

QT.RIF. 585.000

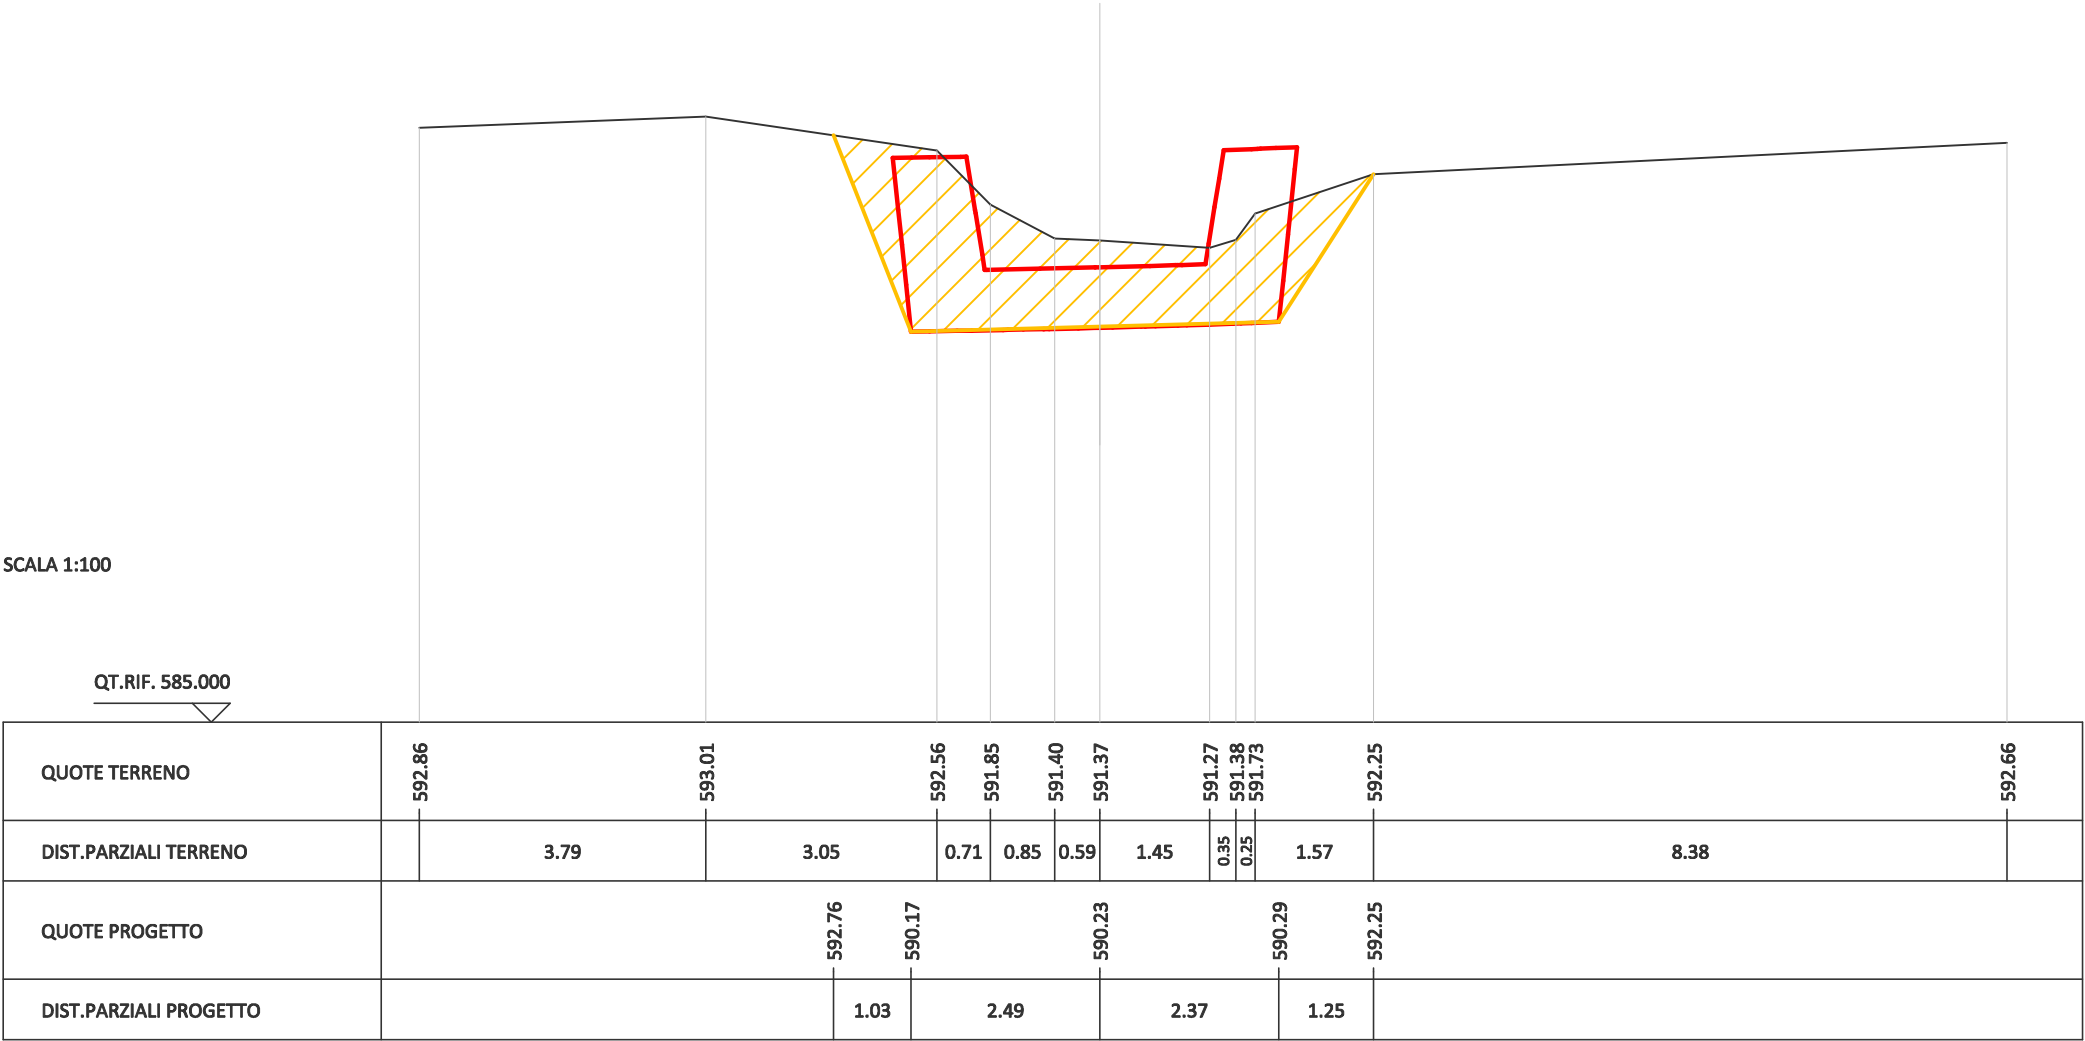

SCAVI E BONIFICHE	
STERRO	9.162 mq

SEZIONE N. : 3


DIST.PROG. : 16.000

DIST.PREC. : 8.000

DIST.SUCC. : 8.000

SCALA 1:100

QT.RIF. 584.000

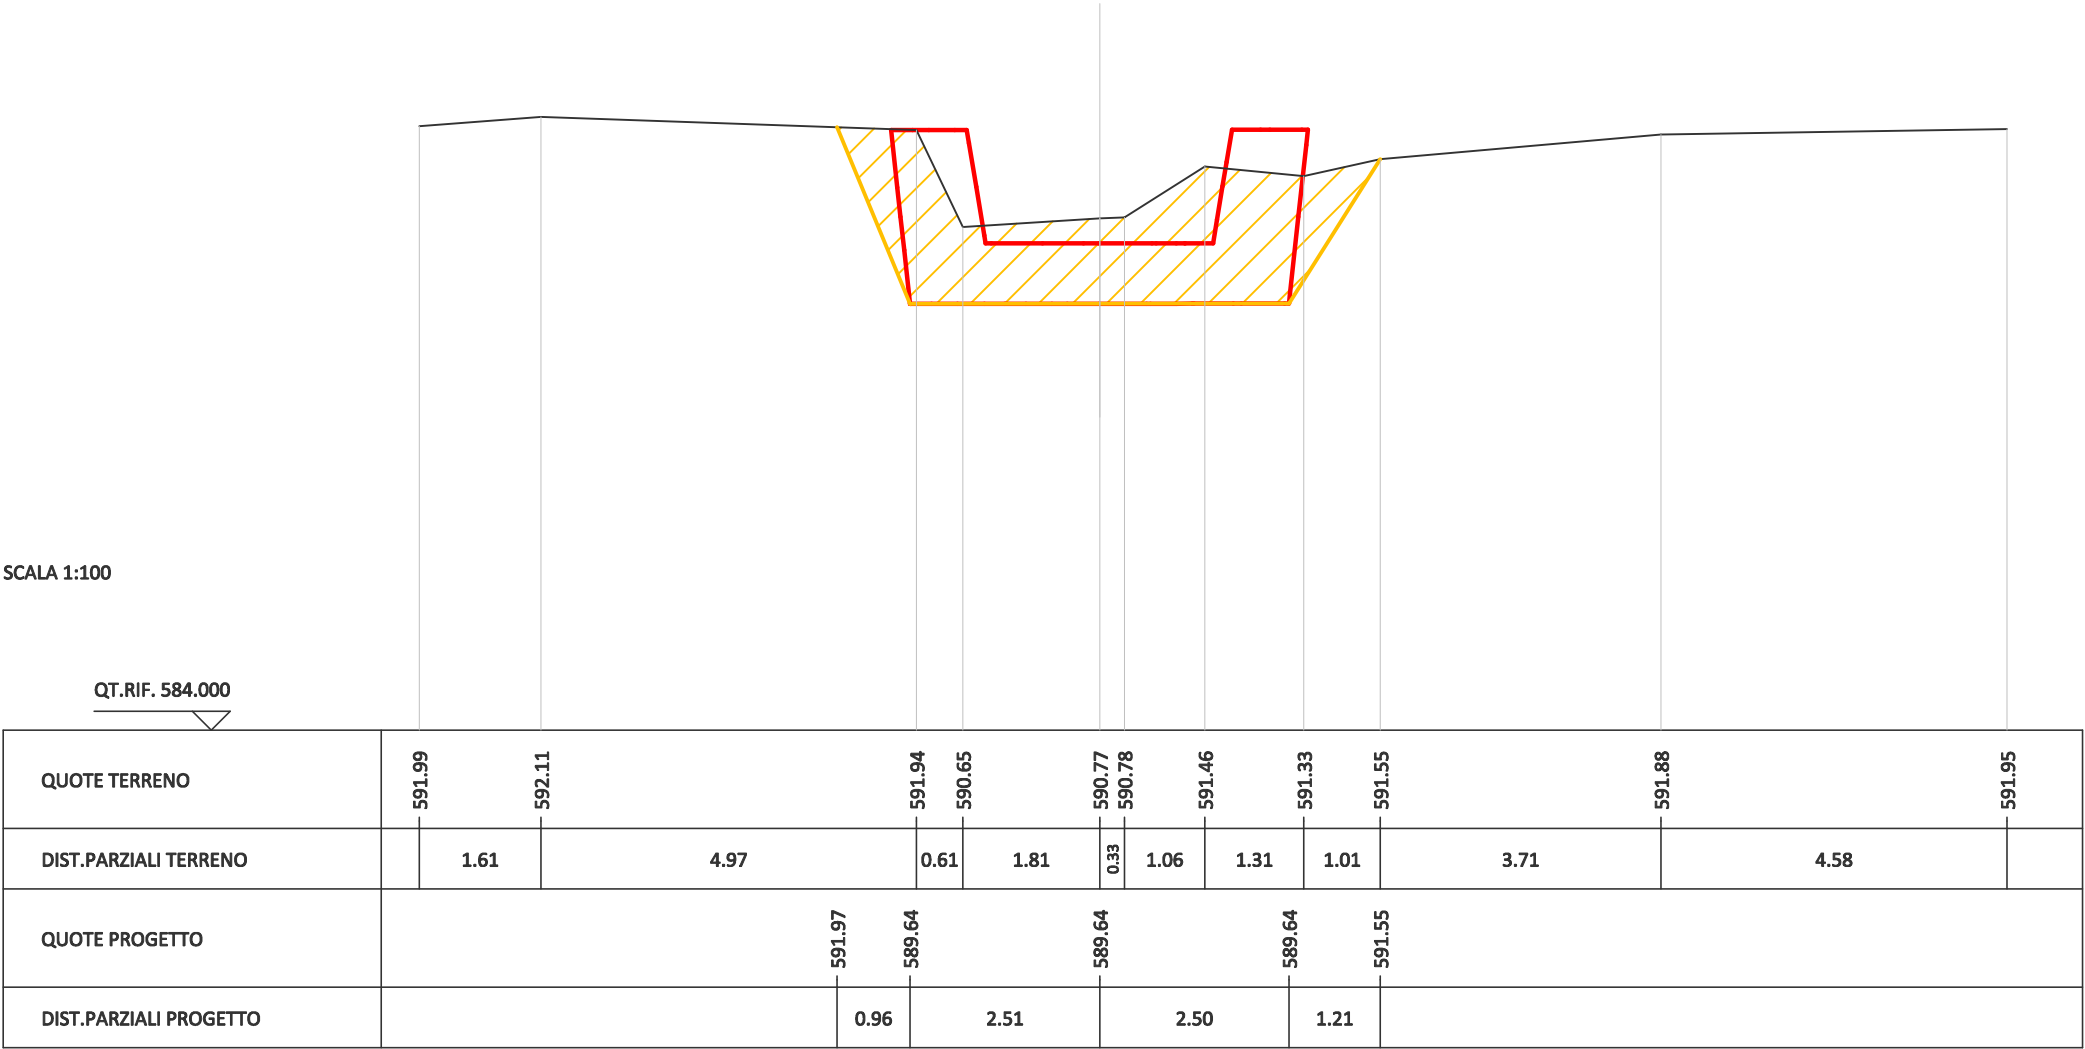

SCAVI E BONIFICHE	
STERRO	7.314 mq

SEZIONE N. : 4

DIST.PROG. : 24.000

DIST.PREC. : 8.000

DIST.SUCC. : 8.000

SCALA 1:100

QT.RIF. 584.000

QUOTE TERRENO	591.34			591.32	589.91		589.95	589.95	589.95	590.42		591.05			591.50
DIST.PARZIALI TERRENO		5.46		0.51	1.87		0.24	0.22	0.49	2.71			8.33		
QUOTE PROGETTO			591.32	589.10			589.14			589.17	590.98				
DIST.PARZIALI PROGETTO			0.90	2.51			2.46			0.90					

SCAVI E BONIFICHE	
STERRO	9.796 mq

SEZIONE N. : 5

DIST.PROG. : 32.000

DIST.PREC. : 8.000

DIST.SUCC. : 8.000

SCALA 1:100

QT.RIF. 583.000

QUOTE TERRENO	590.44	590.24		590.48	589.72	589.30		589.38	589.47	590.08		590.44	590.33		590.60		590.77
DIST.PARZIALI TERRENO	0.67		4.70		0.61		2.29		0.33		1.66		0.68		1.65		7.57
QUOTE PROGETTO				590.46	588.19			588.22				588.26	590.45				
DIST.PARZIALI PROGETTO					1.00		2.46			2.64			0.86				

SCAVI E BONIFICHE	
STERRO	8.500 mq

SEZIONE N. : 6

DIST.PROG. : 40.000

DIST.PREC. : 8.000

DIST.SUCC. : 8.000

SCALA 1:100

QT.RIF. 582.000

QUOTE TERRENO	590.19	589.85	589.78		589.90	589.11	588.78		588.67	588.67	588.64	588.81	589.58		589.70		589.48	
---------------	--------	--------	--------	--	--------	--------	--------	--	--------	--------	--------	--------	--------	--	--------	--	--------	--	--	

SCAVI E BONIFICHE	
STERRO	9.096 mq

SEZIONE N. : 7

DIST.PROG. : 48.000

DIST.PREC. : 8.000

DIST.SUCC. : 8.000

SCALA 1:100

QT.RIF. 582.000

QUOTE TERRENO	589.67	589.52	589.35		589.35	589.14		588.12	588.12	588.09	588.83	588.84		589.05	588.80		588.65
DIST.PARZIALI TERRENO	0.54	0.33		3.99		1.94		0.18	1.13	0.72	0.25		2.93		1.58		5.38
QUOTE PROGETTO				589.35	587.04			587.05				587.06	588.93				
DIST.PARZIALI PROGETTO				0.76		2.47				2.56		0.76					

SCAVI E BONIFICHE	
STERRO	7.902 mq

SEZIONE N. : 8


DIST.PROG. : 56.000

DIST.PREC. : 8.000

DIST.SUCC. : 8.000

SCALA 1:100

QT.RIF. 581.000

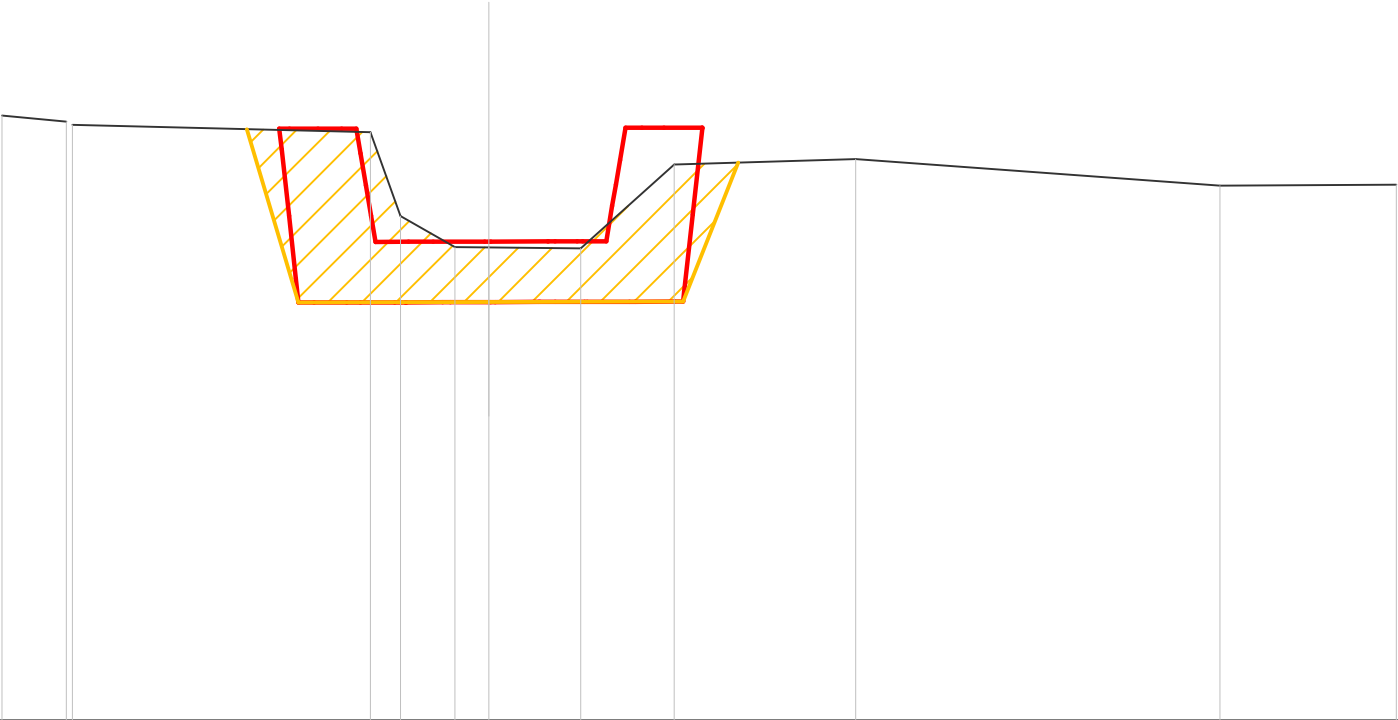

QUOTE TERRENO	589.00	588.92 588.87		588.78	587.67	587.26	587.25	587.24	588.35	588.42		588.07	588.08
DIST.PARZIALI TERRENO	0.85		3.94	0.40	0.72	0.45	1.21	1.24	2.40		4.82	2.33	
QUOTE PROGETTO			588.82 586.52			586.53			586.54 588.37				
DIST.PARZIALI PROGETTO			0.68		2.52			2.57	0.73				


SCAVI E BONIFICHE	
STERRO	9.121 mq

SEZIONE N. : 9

DIST.PROG. : 64.000

DIST.PREC. : 8.000

DIST.SUCC. : 8.000

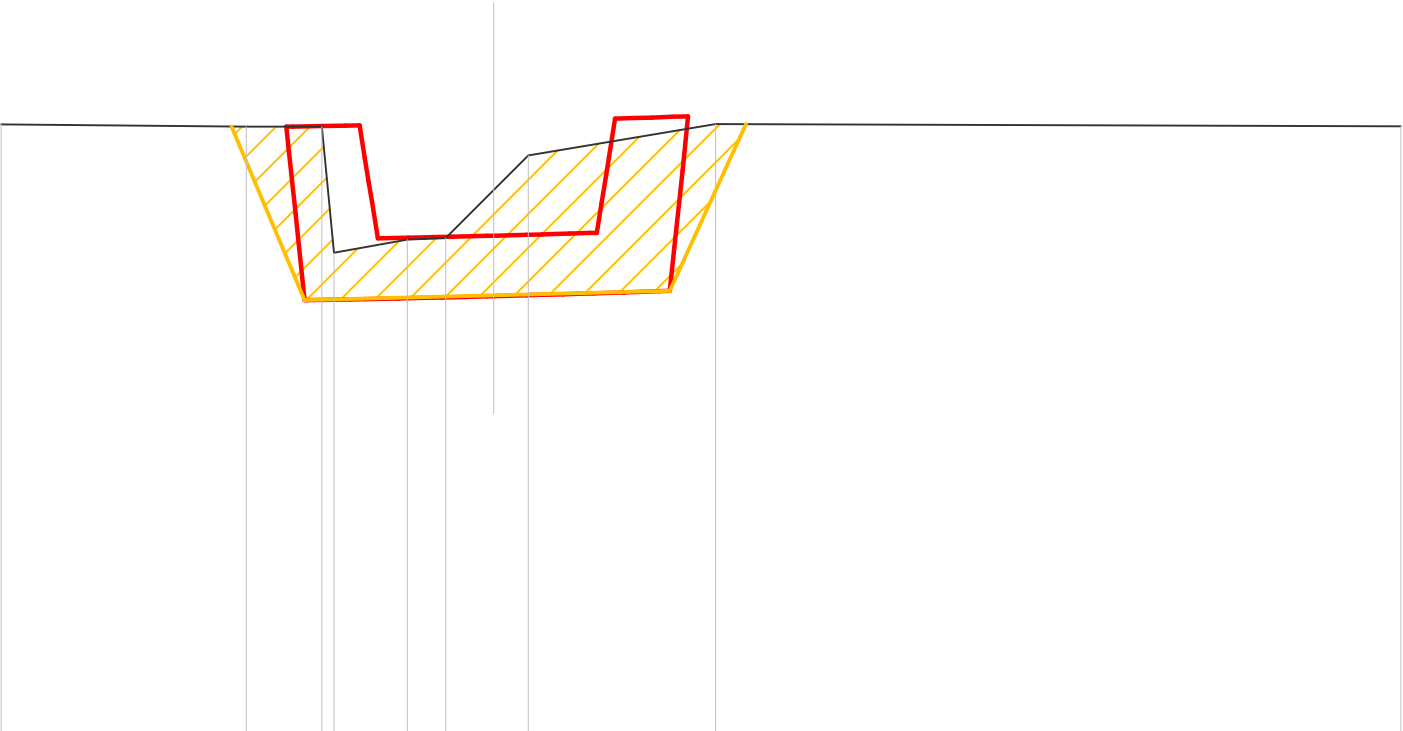

SCALA 1:100

QT.RIF. 580.000

QUOTE TERRENO	588.05		588.02	588.02	586.35	586.53	586.55	587.18	587.64		588.06			588.03
DIST.PARZIALI TERRENO		3.24		1.00	0.16	0.97	0.51	0.63	0.46	2.48			9.06	
QUOTE PROGETTO			588.02	585.73				585.79			585.85	588.06		
DIST.PARZIALI PROGETTO			0.97			2.50			2.33		1.01			


SCAVI E BONIFICHE	
STERRO	11.246 mq

SEZIONE N. : 10

DIST.PROG. : 72.000

DIST.PREC. : 8.000

DIST.SUCC. : 8.000

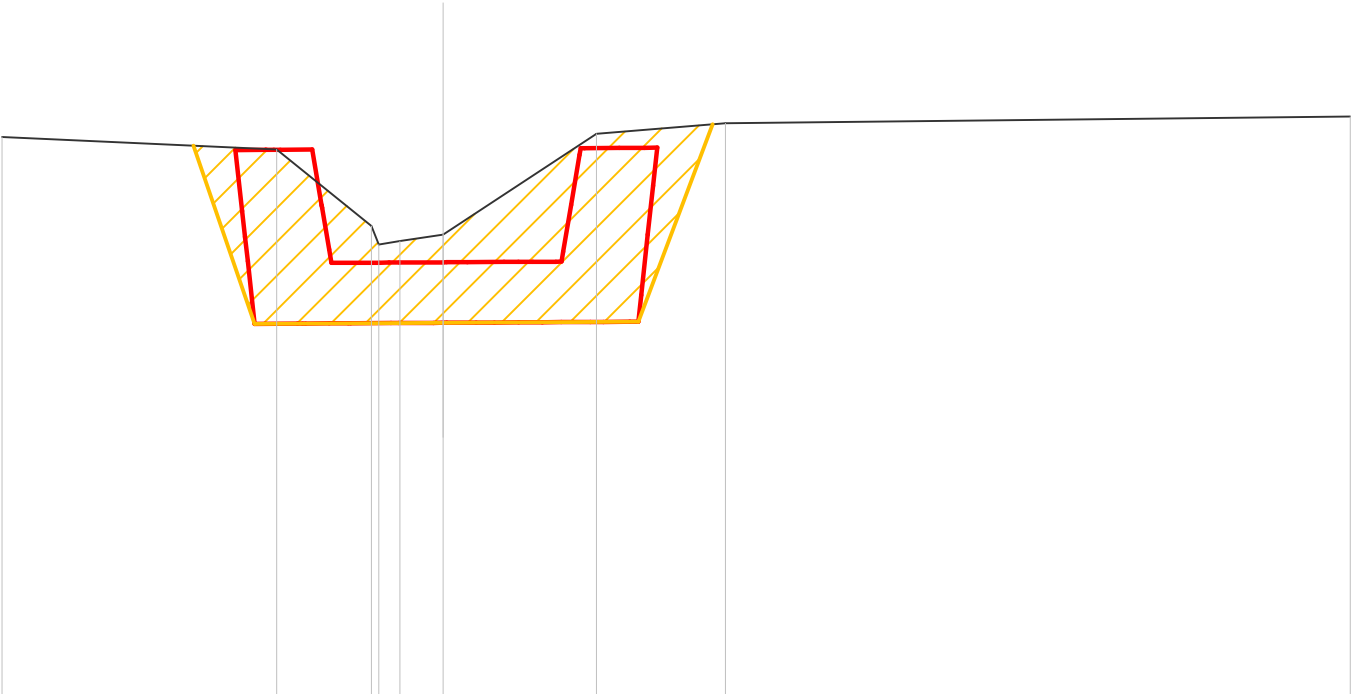

SCALA 1:100

QT.RIF. 580.000

QUOTE TERRENO	587.40		587.23	586.22 585.97 586.02	586.11	587.44	587.58		587.67
DIST.PARZIALI TERRENO		3.63	1.26	0.28 0.57	2.03	1.71		8.26	
QUOTE PROGETTO		587.28 584.93		584.94		584.95 587.57			
DIST.PARZIALI PROGETTO		0.81	2.49		2.58	0.99			

SCAVI E BONIFICHE	
STERRO	10.066 mq

SEZIONE N. : 11

DIST.PROG. : 80.000

DIST.PREC. : 8.000

DIST.SUCC. : 8.000

SCALA 1:100

QT.RIF. 579.000

QUOTE TERRENO	586.71		586.58 586.57		585.29 585.17		585.28 585.30		587.01		587.24		587.19
DIST.PARZIALI TERRENO		3.53	0.33	1.71	0.23	0.80	0.23	2.01		2.75		7.00	
QUOTE PROGETTO			586.59 584.26				584.30		584.34		587.11		
DIST.PARZIALI PROGETTO			0.88		2.52		2.38		1.11				

SCAVI E BONIFICHE	
STERRO	9.812 mq

SEZIONE N. : 12

DIST.PROG. : 88.000

DIST.PREC. : 8.000

DIST.SUCC. : 8.000

SCALA 1:100

QT.RIF. 579.000

QUOTE TERRENO	586.20	586.26	586.06	586.12	585.69 584.73	584.68	584.65	584.88	586.28	586.37	586.40
DIST.PARZIALI TERRENO	1.95	1.75	1.10	0.66	1.07	0.77	0.51	1.53	0.88	8.32	
QUOTE PROGETTO			586.12 583.74			583.75			583.75	586.36	
DIST.PARZIALI PROGETTO			0.96	2.51		2.46		1.09			


SCAVI E BONIFICHE	
STERRO	7.802 mq

SEZIONE N. : 13

DIST.PROG. : 96.000

DIST.PREC. : 8.000

DIST.SUCC. : 8.000

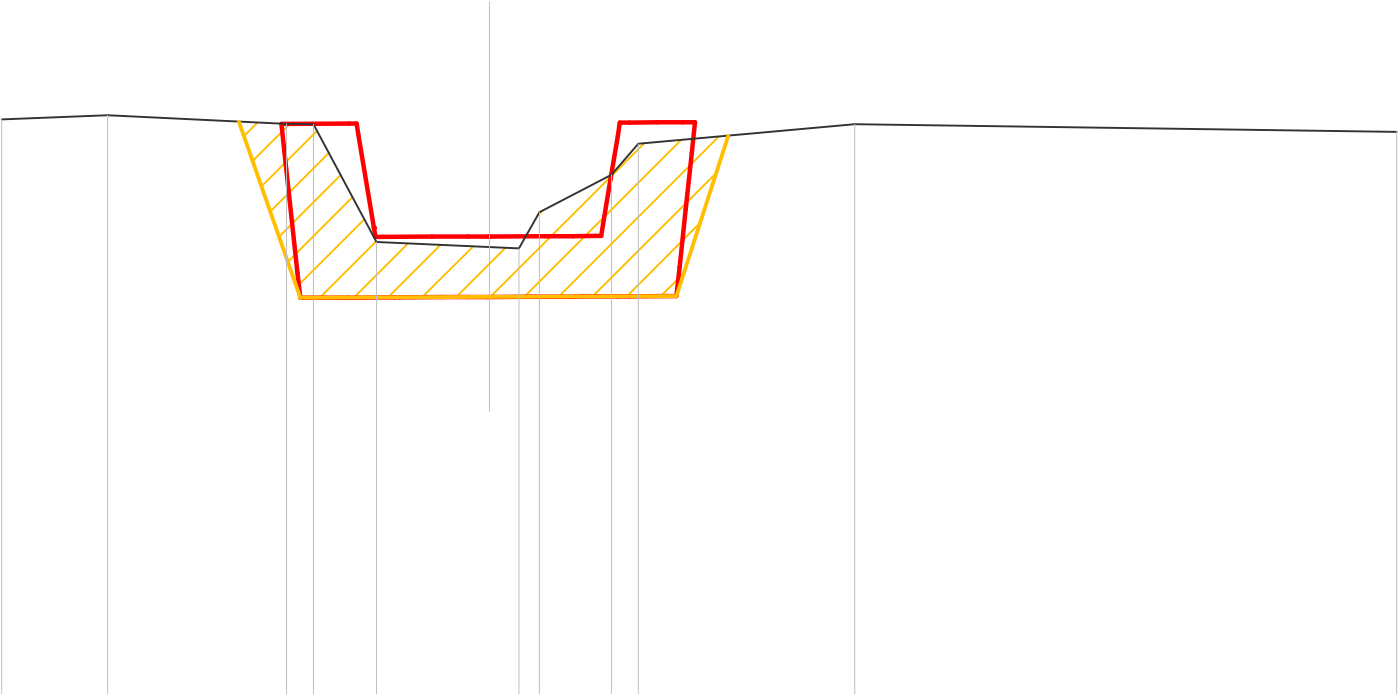

SCALA 1:100

QT.RIF. 578.000

QUOTE TERRENO	585.63	585.69		585.57	585.57	584.01		583.94	583.92	584.40		584.90	585.31		585.56		585.46
DIST.PARZIALI TERRENO		1.40		2.36	0.36	0.83		1.49	0.39	0.27		0.95	0.35		2.86		7.17
QUOTE PROGETTO				585.60	583.27			583.28					583.29	585.41			
DIST.PARZIALI PROGETTO				0.81			2.50					2.47		0.68			

SCAVI E BONIFICHE	
STERRO	8.378 mq

SEZIONE N. : 14


DIST.PROG. : 104.000

DIST.PREC. : 8.000

DIST.SUCC. : 8.000

SCALA 1:100

QT.RIF. 578.000

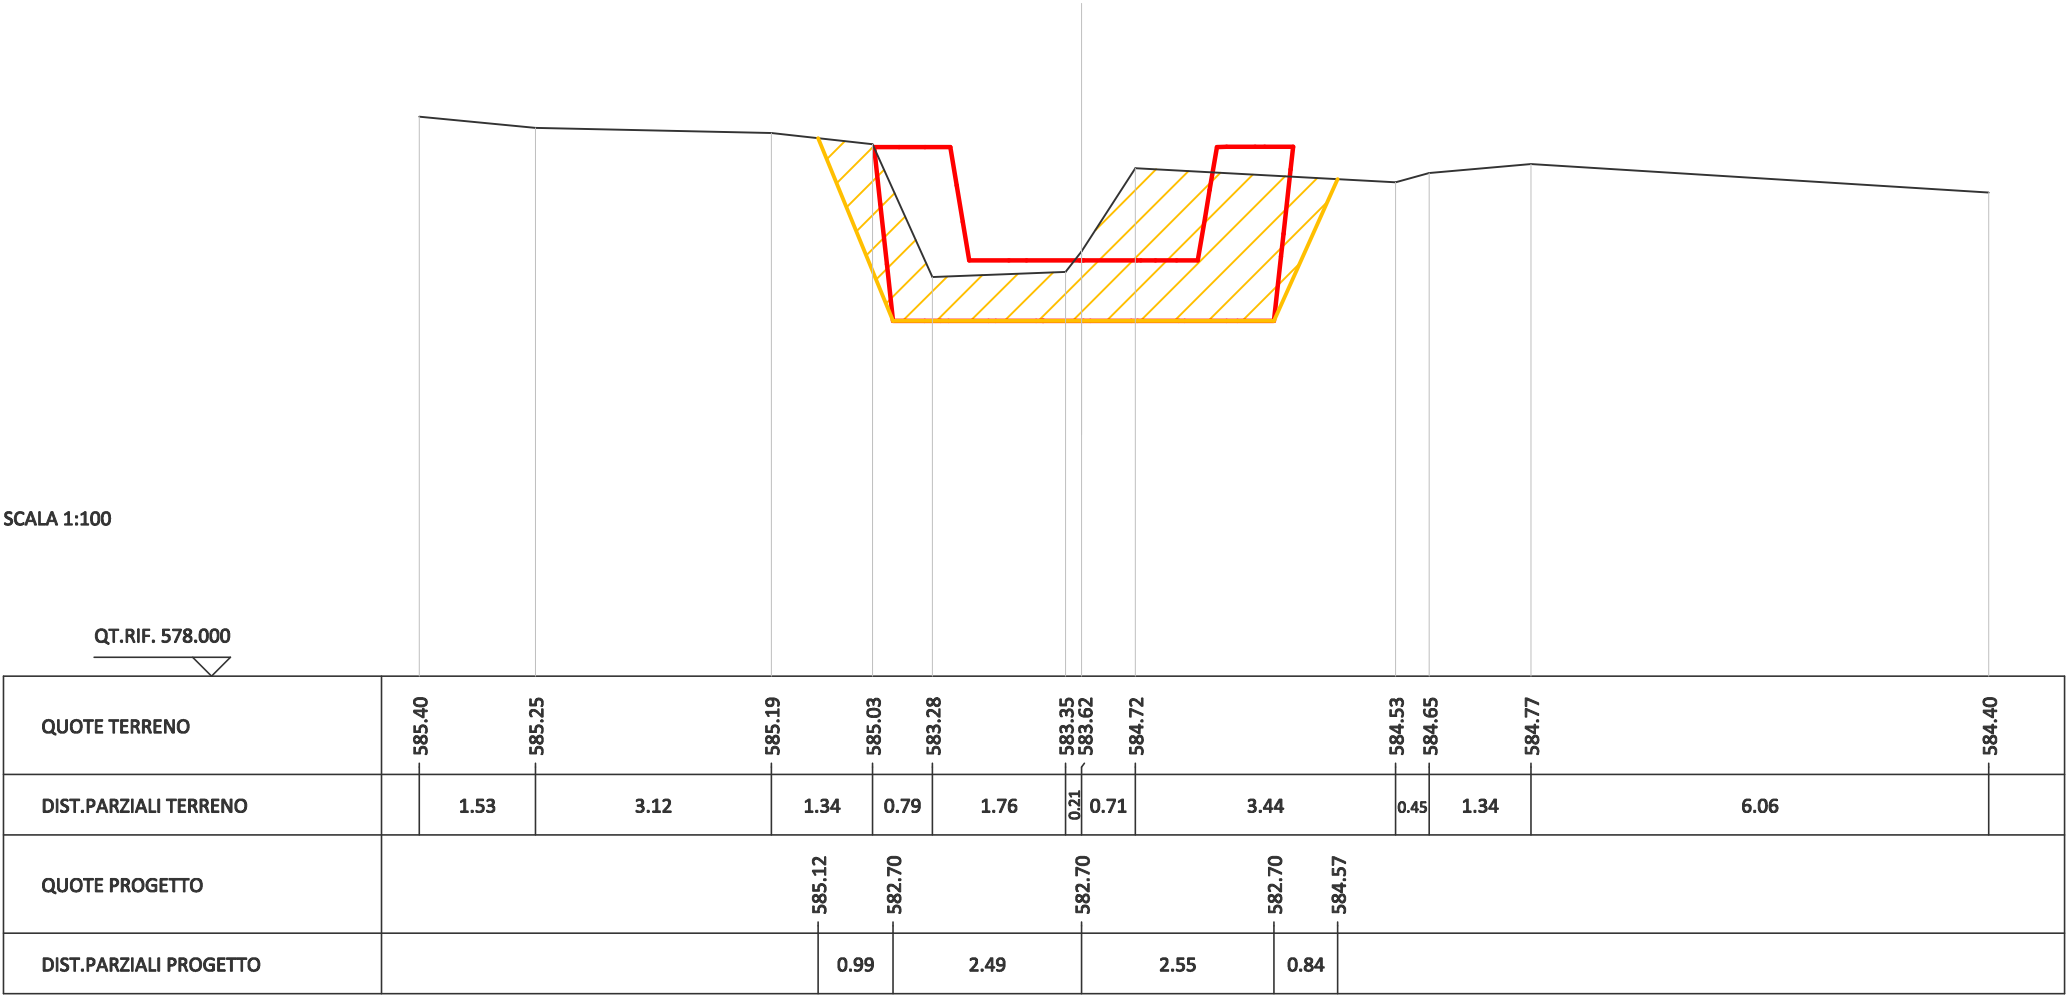

SCAVI E BONIFICHE	
STERRO	7.614 mq

SEZIONE N. : 15

DIST.PROG. : 112.000

DIST.PREC. : 8.000

DIST.SUCC. : 8.000

SCALA 1:100

QT.RIF. 577.000

QUOTE TERRENO	584.75		584.72	584.43	582.89	582.84	582.84	582.96	583.11	583.74	583.72		584.22		583.99
DIST.PARZIALI TERRENO		4.86		1.63	1.61	0.90	1.29	0.75	0.36	1.90			7.52		
QUOTE PROGETTO			584.61	582.12		582.13				582.13	583.96				
DIST.PARZIALI PROGETTO			1.01	2.50		2.50				0.98					

SCAVI E BONIFICHE	
STERRO	6.951 mq

SEZIONE N. : 16

DIST.PROG. : 120.000

DIST.PREC. : 8.000

DIST.SUCC. : 8.000

SCALA 1:100

QT.RIF. 577.000


QUOTE TERRENO	584.10			584.07		582.47	582.46	582.46		582.48	583.44		583.74		583.57		583.47
DIST.PARZIALI TERRENO		7.01		1.54	0.46	0.37		1.44		1.17		2.32		2.41		4.29	
QUOTE PROGETTO			584.07	581.84			581.84			581.83	583.49						
DIST.PARZIALI PROGETTO			0.90		2.49			2.48			0.88						

SCAVI E BONIFICHE	
STERRO	6.633 mq

SEZIONE N. : 17

DIST.PROG. : 128.000

DIST.PREC. : 8.000

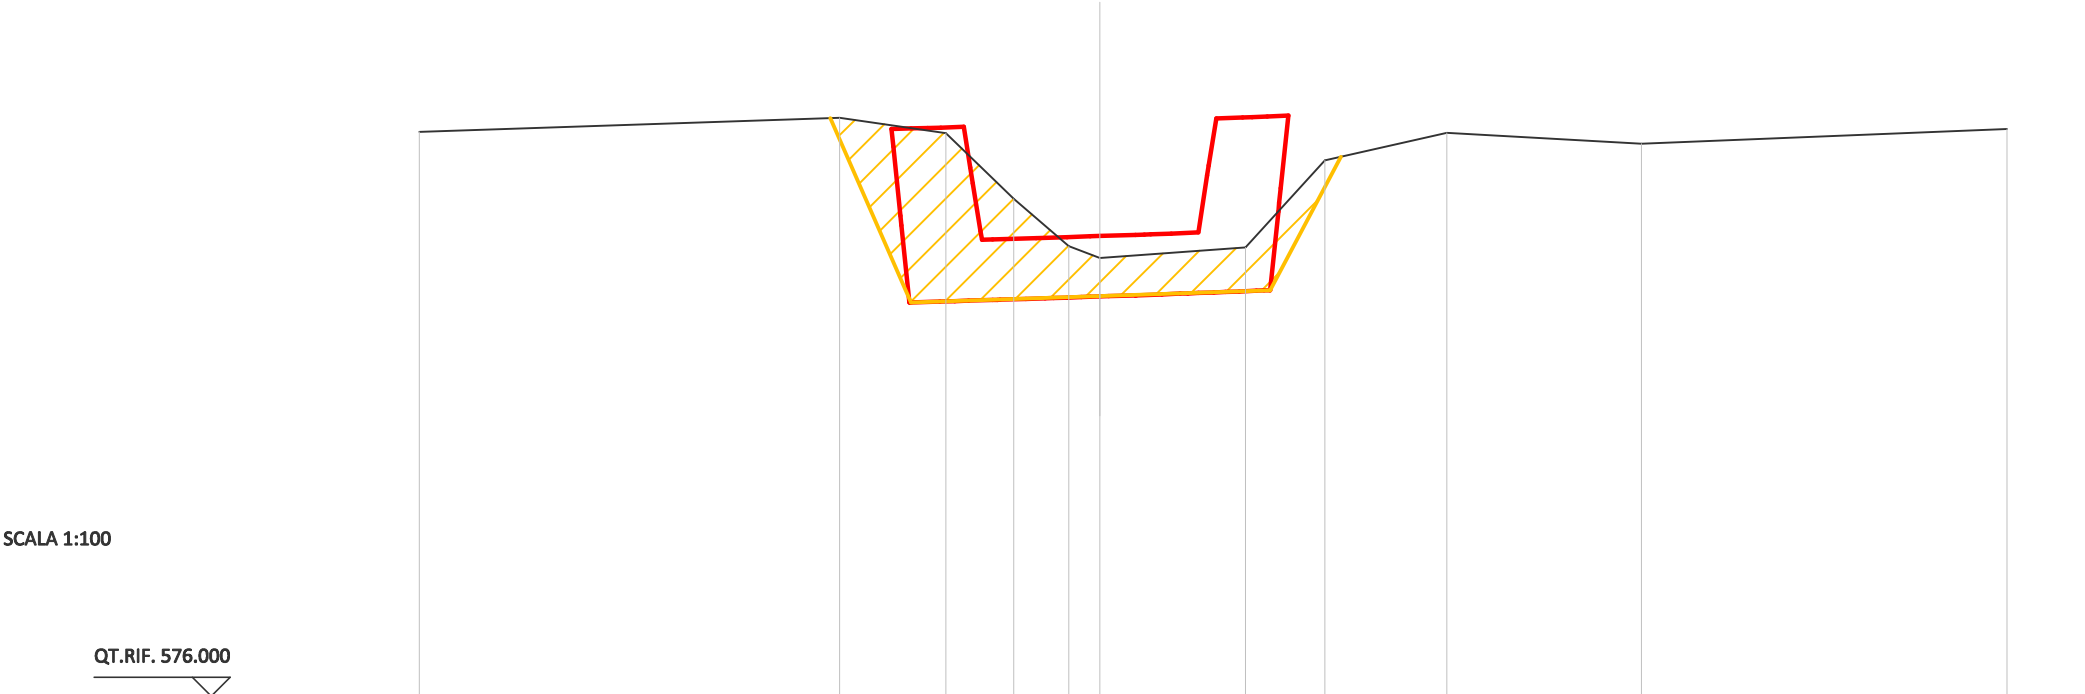

QUOTE TERRENO	583.46		583.65	583.45	582.58	581.95	581.79		581.94	583.09	583.45		583.31		583.50
DIST.PARZIALI TERRENO		5.56	1.40	0.90	0.73	0.41	1.93		1.05	1.61	2.57		4.84		
QUOTE PROGETTO			583.65	581.21			581.29		581.37	583.13					
DIST.PARZIALI PROGETTO			1.07	2.50			2.26		0.94						

COMPUTO DEI VOLUMI			Rif.to Dis.:		Pagina Nr.	1
STERRO					U.Misura :	mc
Sezione	Distanze Progressive	Area	Area Media	Distanze Parziale	VOLUMI	
					Parziale	Totale
1	0.000	6.065				
2	8.000	9.078	7.571	8.000	60.58	60.58
2	8.000	9.078	9.120	8.000	72.96	133.54
3	16.000	9.162				
3	16.000	9.162	8.238	8.000	65.90	199.44
4	24.000	7.314				
4	24.000	7.314	8.555	8.000	68.44	267.88
5	32.000	9.796				
5	32.000	9.796	9.148	8.000	73.18	341.06
6	40.000	8.500				
6	40.000	8.500	8.798	8.000	70.38	411.44
7	48.000	9.096				
7	48.000	9.096	8.499	8.000	67.99	479.43
8	56.000	7.902				
8	56.000	7.902	8.512	8.000	68.10	547.53
9	64.000	9.121				
9	64.000	9.121	10.184	8.000	81.47	629.00
10	72.000	11.246				
10	72.000	11.246	10.656	8.000	85.25	714.25
11	80.000	10.066				
11	80.000	10.066	9.939	8.000	79.51	793.76
12	88.000	9.812				
12	88.000	9.812	8.807	8.000	70.46	864.22
13	96.000	7.802				
13	96.000	7.802	8.090	8.000	64.72	928.94
14	104.000	8.378				
14	104.000	8.378	7.996	8.000	63.97	992.91
15	112.000	7.614				
15	112.000	7.614	7.283	8.000	58.26	1051.17
16	120.000	6.951				
16	120.000	6.951	6.792	8.000	54.34	1105.51
17	128.000	6.633				
Totale						1105.51