





INDIVIDUAZIONE AREE D' INTERVENTO SU CARTA TECNICA REGIONALE - C.T.R.
SEZIONI N° 114090 - 1141100 - 114130 - 114140
scala 1:10 000

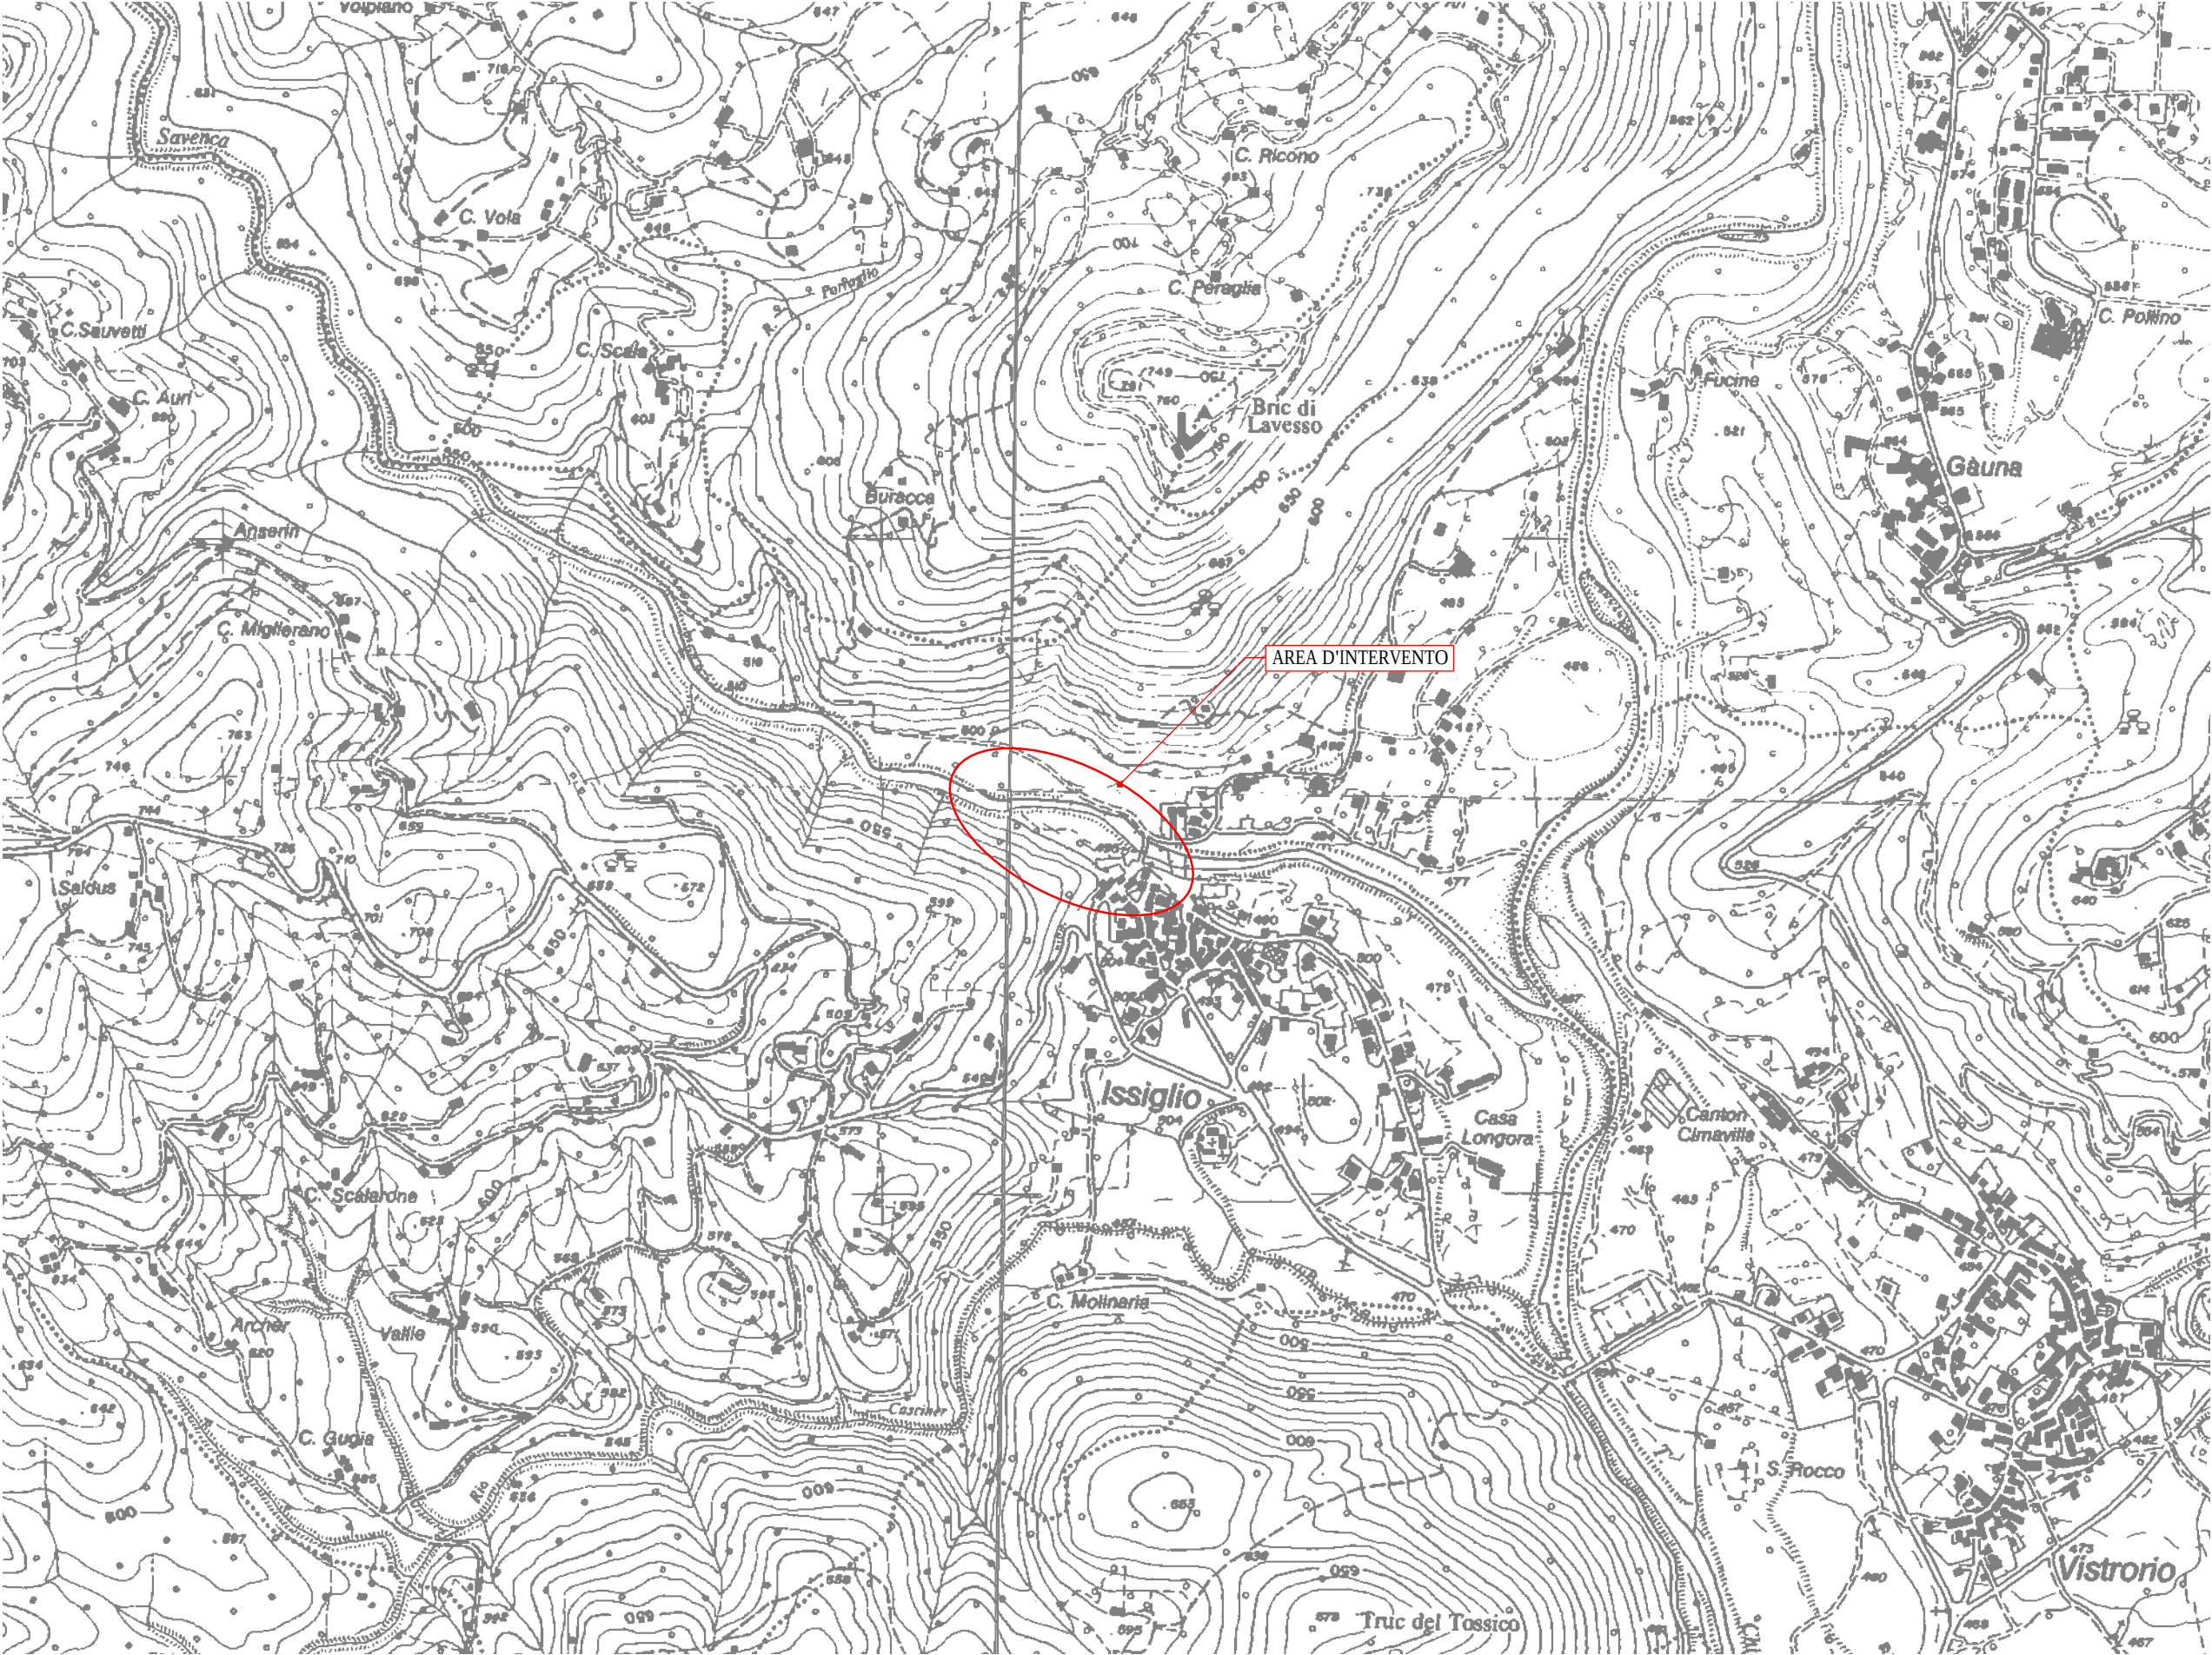

INDIVIDUAZIONE AREE D' INTERVENTO SU CARTA TECNICA PROVINCIALE - C.T.P.
ELEMENTI N° 114092 - 114103 - 114131 - 114144
scala 1:5 000

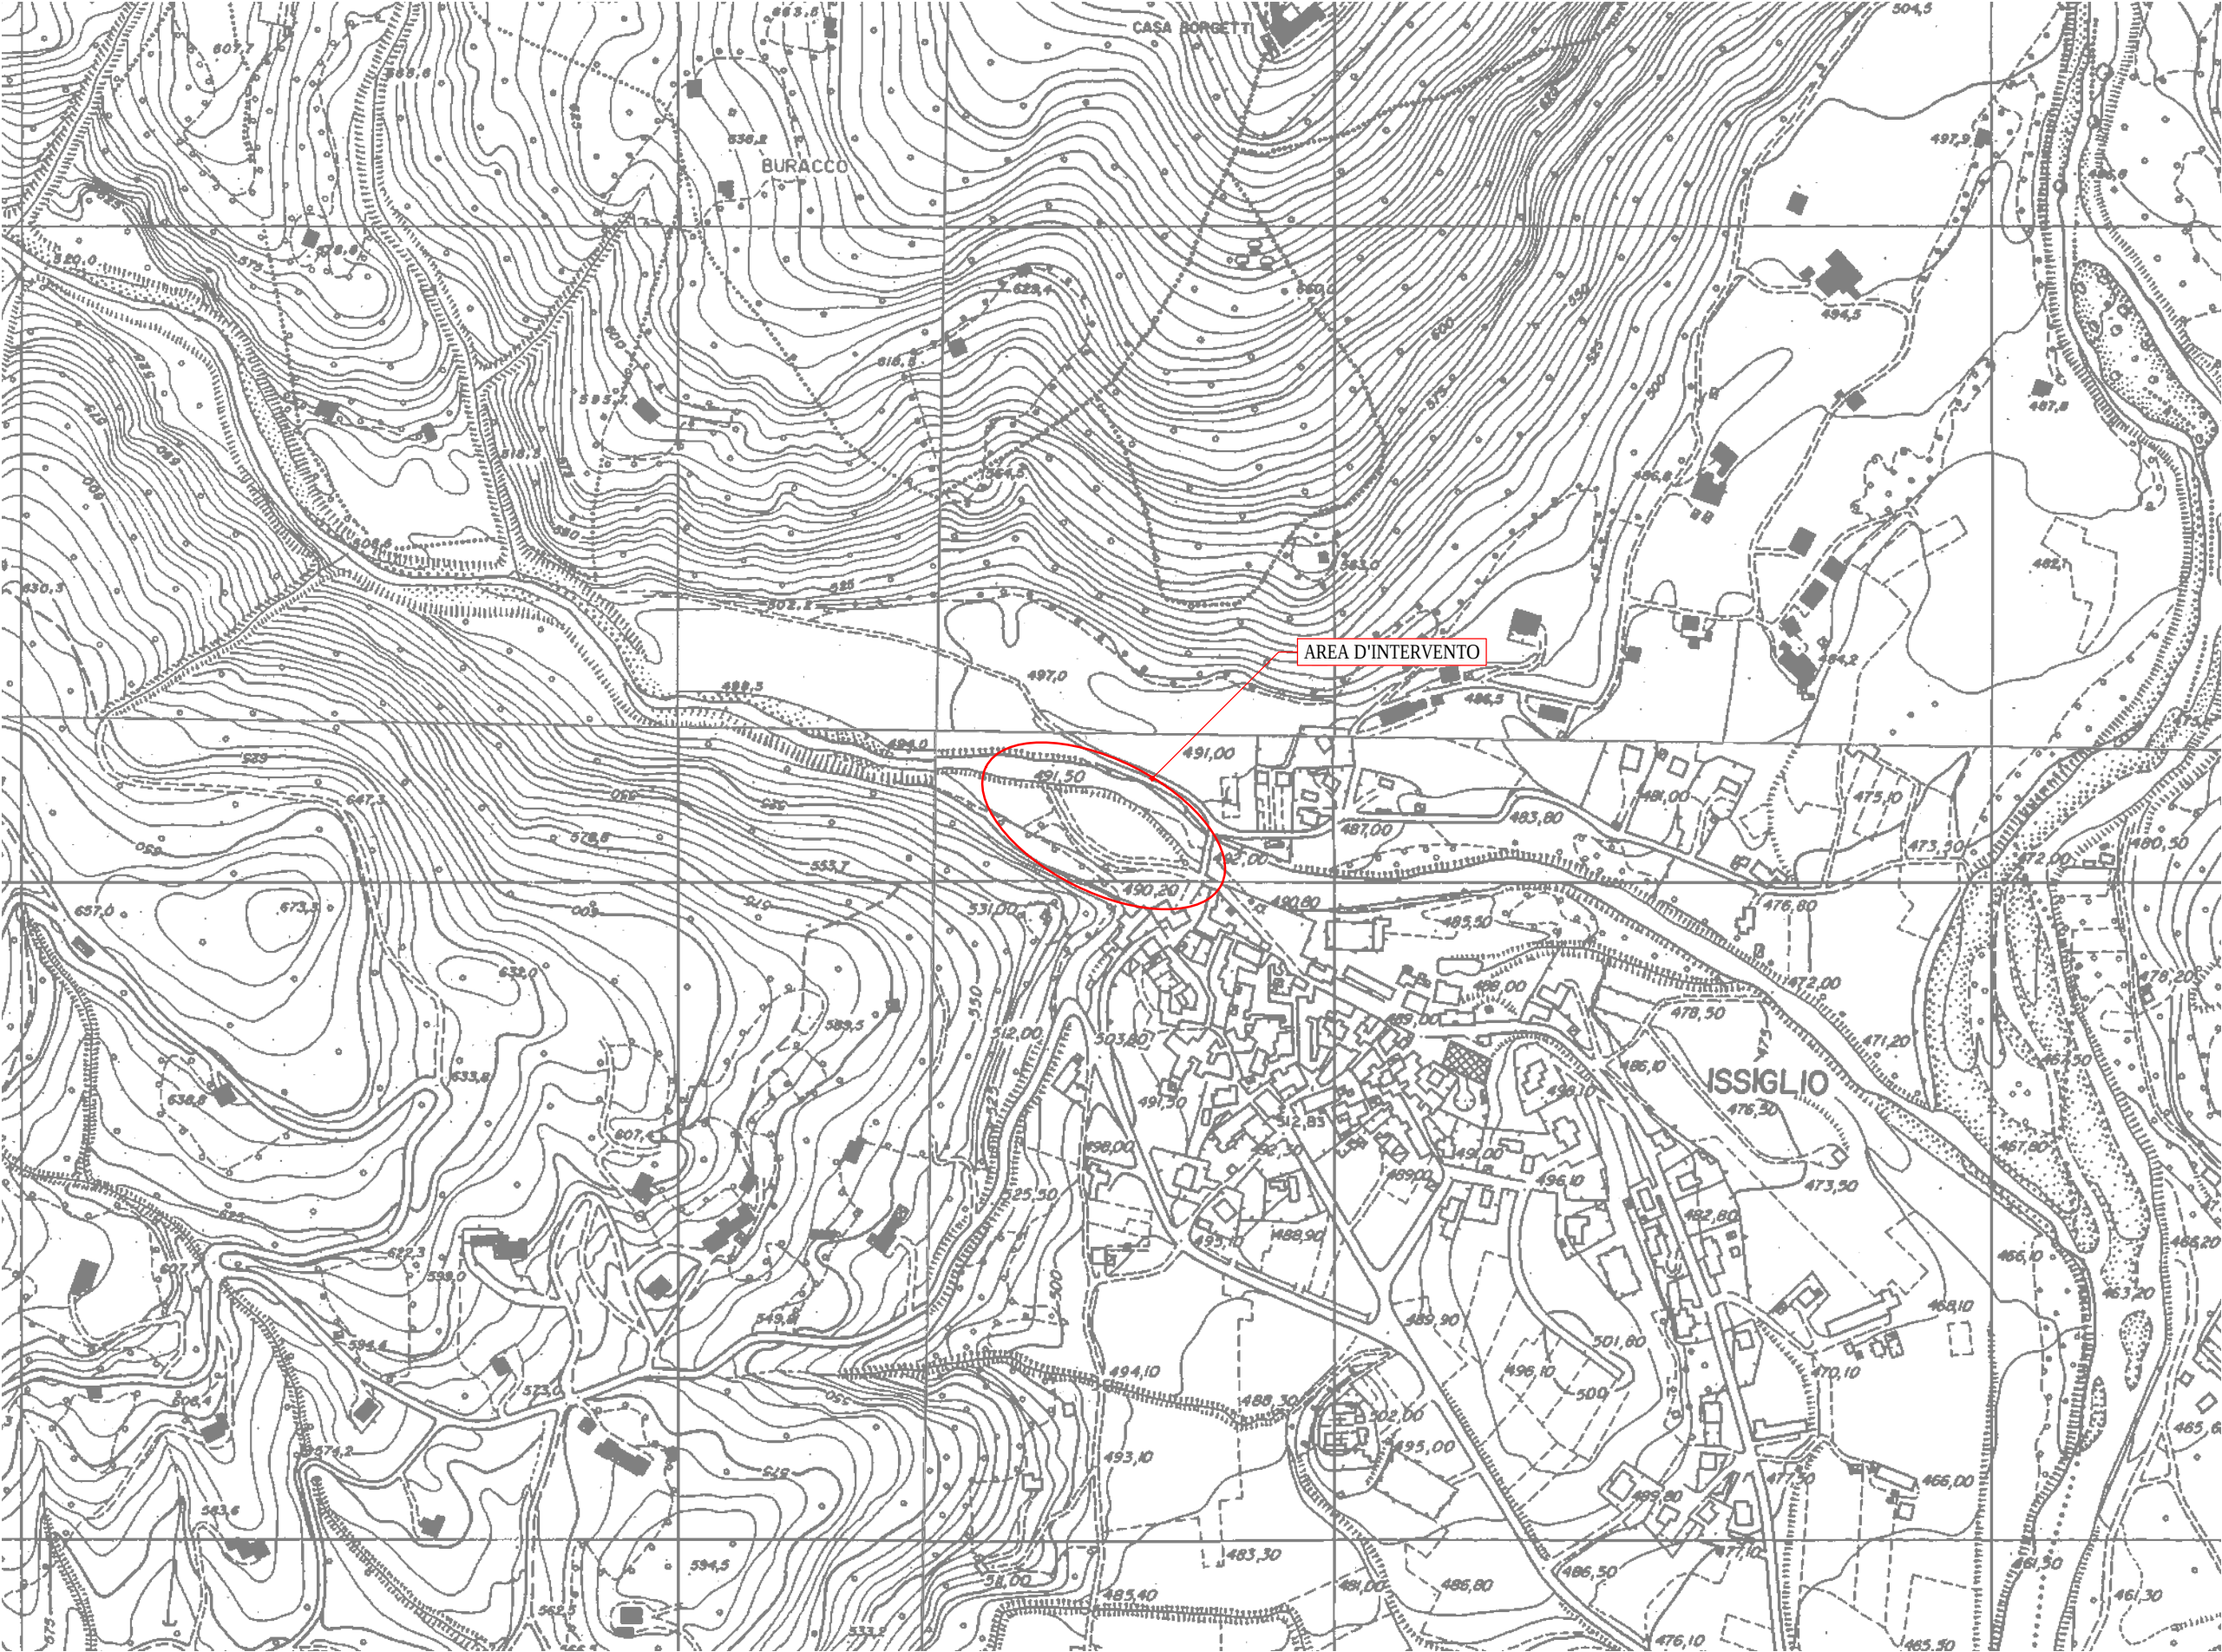

INDIVIDUAZIONE AREA D' INTERVENTO SU ESTRATTO CATASTALE
FOGLIO 14 DEL COMUNE DI ISSIGLIO
scala 1:1 000

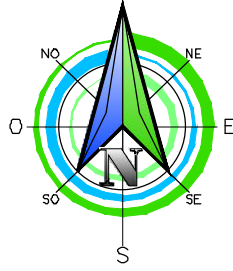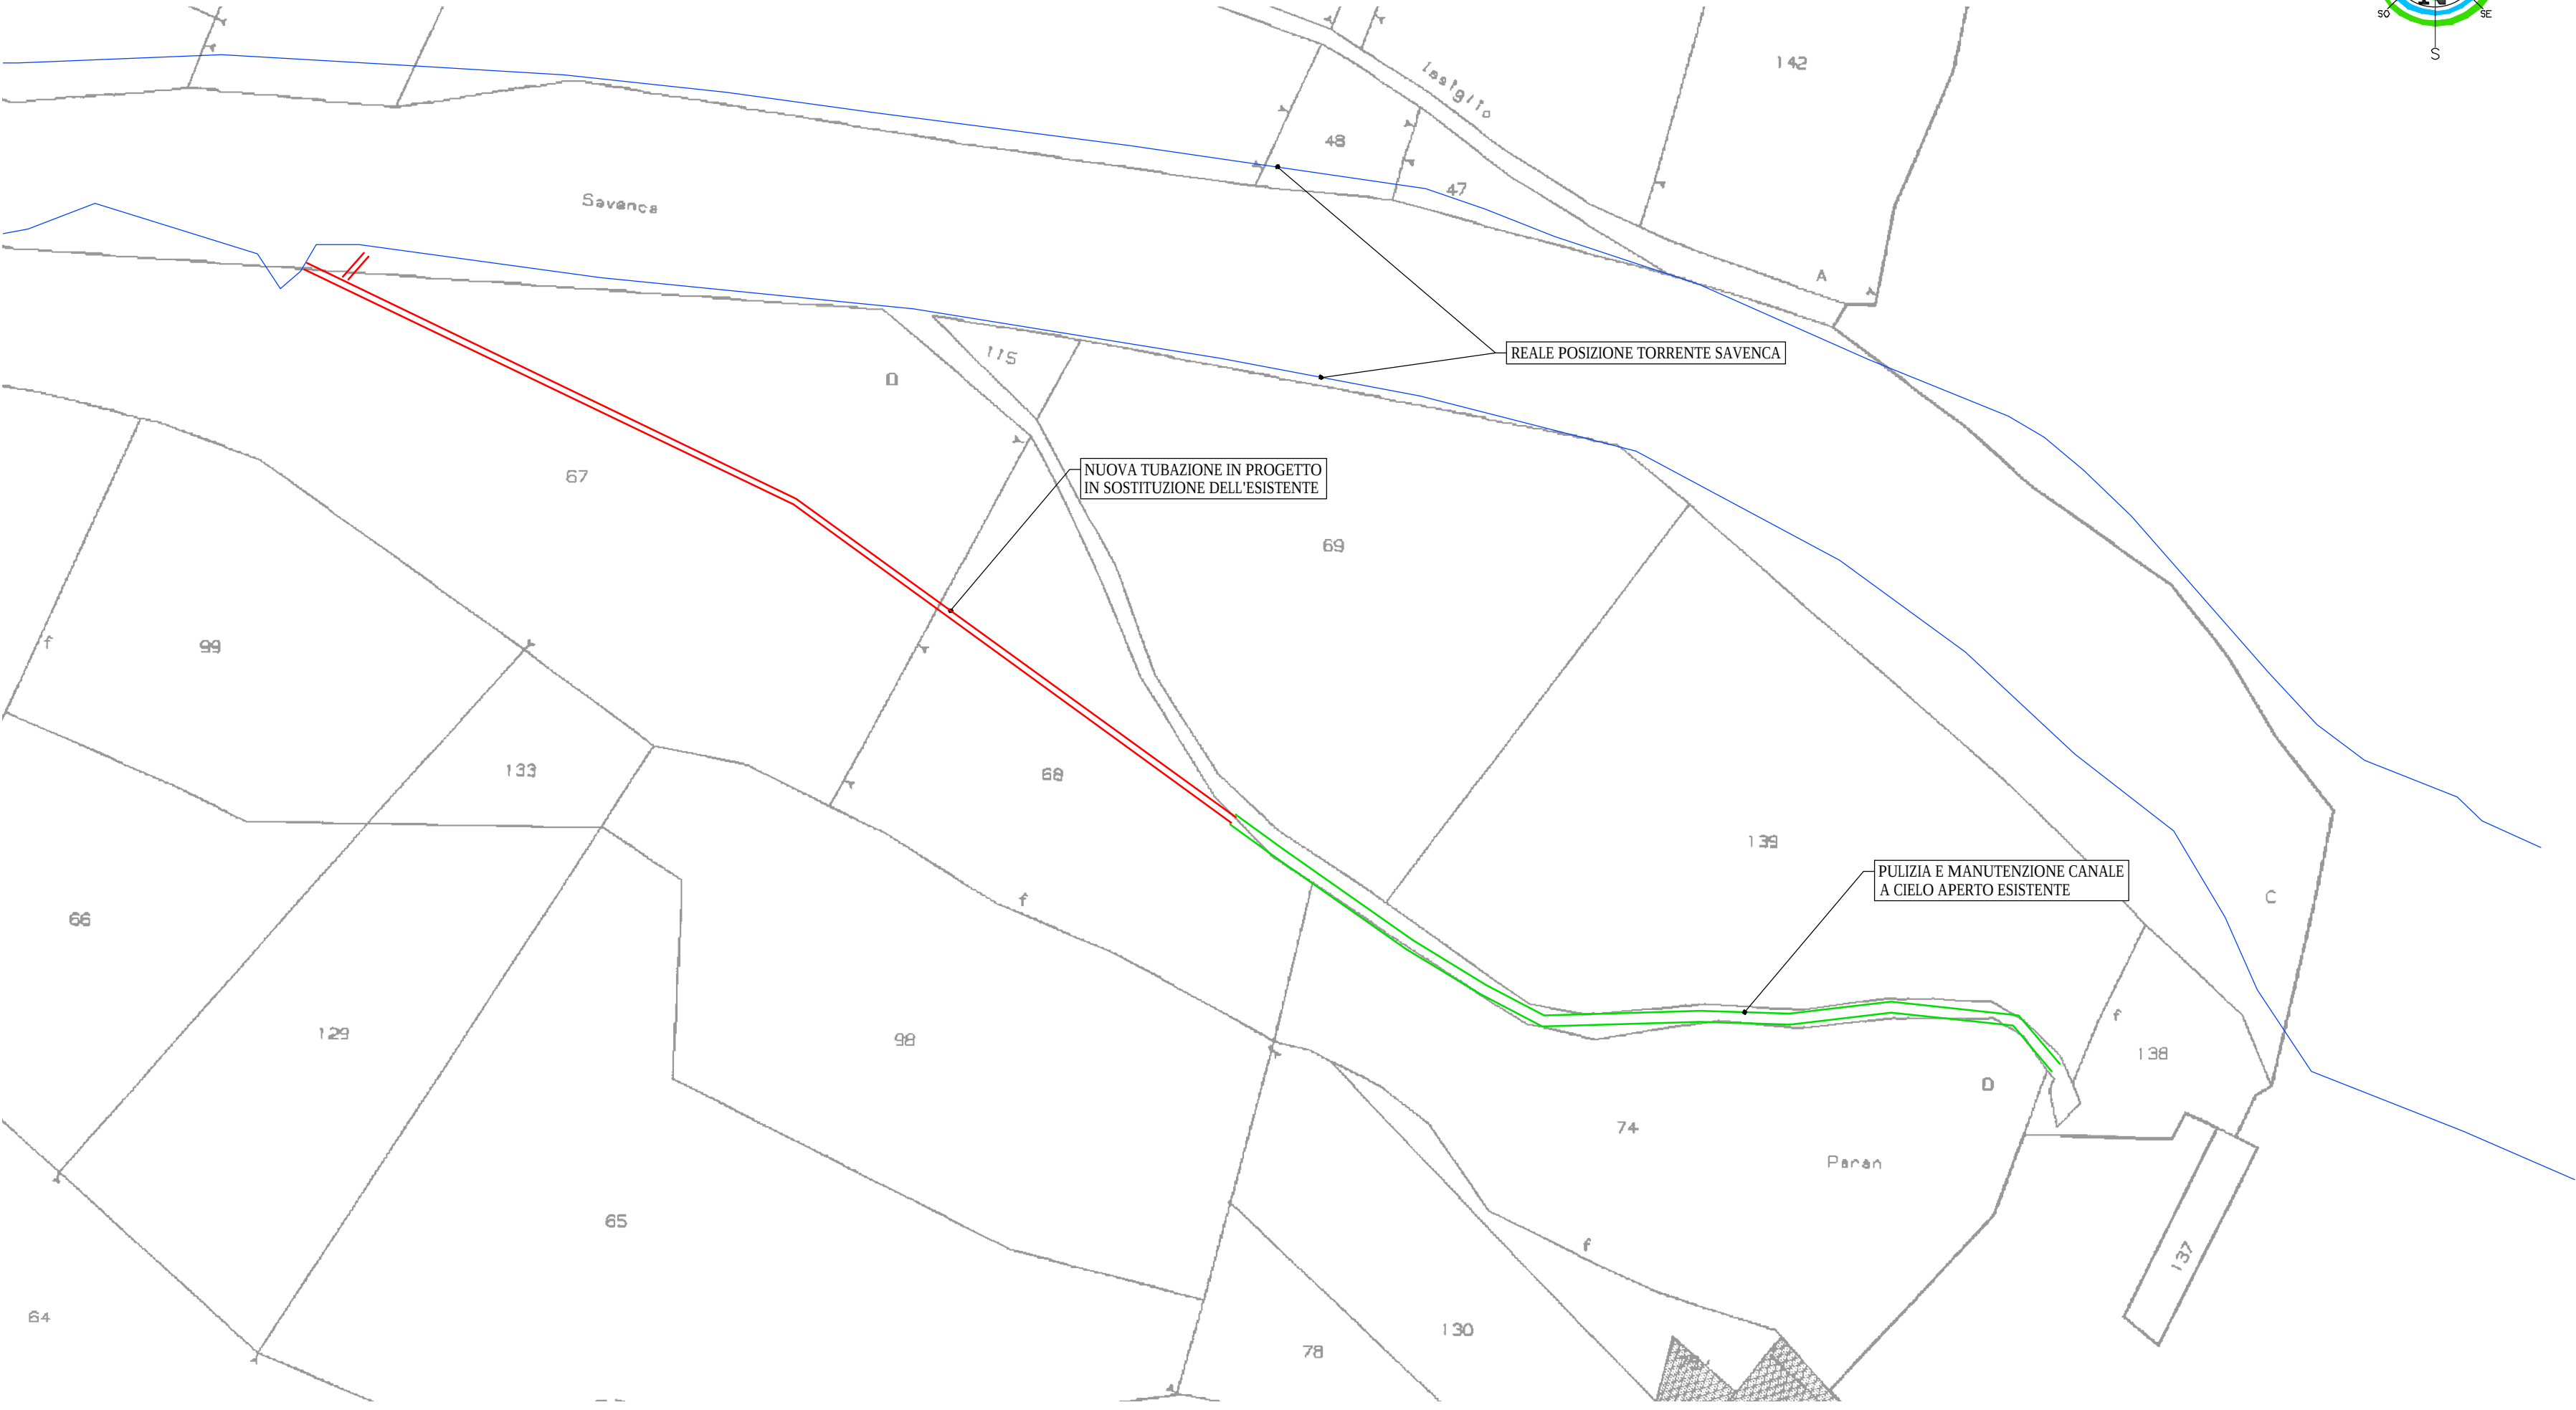

COMMITTENTE:	
COMUNE DI ISSIGLIO	
IL RESPONSABILE DEL PROCEDIMENTO:	
OGGETTO: Lavori di manutenzione ordinaria del territorio - P.M.O. ex Comunità Montana Val Chiusella - Manutenzione opera di captazione Torrente Savenca in Comune di Issiglio	
LOCALITÀ DELL'INTERVENTO: COMUNE DI ISSIGLIO	
FASE PROGETTUALE: PROGETTO DEFINITIVO-ESECUTIVO	
<table><tr><td>7</td><td>-</td><td>-</td><td>-</td><td>-</td><td>-</td></tr><tr><td>6</td><td>-</td><td>-</td><td>-</td><td>-</td><td>-</td></tr><tr><td>5</td><td>-</td><td>-</td><td>-</td><td>-</td><td>-</td></tr><tr><td>4</td><td>-</td><td>-</td><td>-</td><td>-</td><td>-</td></tr><tr><td>3</td><td>-</td><td>-</td><td>-</td><td>-</td><td>-</td></tr><tr><td>2</td><td>-</td><td>-</td><td>-</td><td>-</td><td>-</td></tr><tr><td>1</td><td>-</td><td>-</td><td>-</td><td>-</td><td>-</td></tr><tr><td>0</td><td>Novembre 2020</td><td>PROGETTO DEFINITIVO-ESECUTIVO</td><td>MA</td><td>MVR</td><td>GN</td></tr><tr><td>REVISIONE</td><td>DATA</td><td>DESCRIZIONE</td><td>REDATTO</td><td>VERIFICATO</td><td>RIESAMINATO</td></tr></table>						7	-	-	-	-	-	6	-	-	-	-	-	5	-	-	-	-	-	4	-	-	-	-	-	3	-	-	-	-	-	2	-	-	-	-	-	1	-	-	-	-	-	0	Novembre 2020	PROGETTO DEFINITIVO-ESECUTIVO	MA	MVR	GN	REVISIONE	DATA	DESCRIZIONE	REDATTO	VERIFICATO	RIESAMINATO
7	-	-	-	-	-	
6	-	-	-	-	-	
5	-	-	-	-	-	
4	-	-	-	-	-	
3	-	-	-	-	-	
2	-	-	-	-	-	
1	-	-	-	-	-	
0	Novembre 2020	PROGETTO DEFINITIVO-ESECUTIVO	MA	MVR	GN	
REVISIONE	DATA	DESCRIZIONE	REDATTO	VERIFICATO	RIESAMINATO	
TITOLO: COROGRAFIA			ARCHIVIO: 5115 FILE N°: TAVOLA_COROGRAFIA	
DATA: Loranzè, Dicembre 2020			TAVOLA N° 01	
SCALA: VARIE			TIMBRO:	
Sede legale Via Barengo n.13, 10081 Castellamonte (To) TEL. +39 348 7227848 e-mail: info.noascono@pec.it P.IVA 08172840012		Sede operativa Strada Provinciale 222, n.31 10010 Loranzè (To) TEL. 0125.1970499 FAX 0125.564014 e-mail: gianluca.noascono@liquadriroggio.to.it		PROGETTISTA: Dott. Ing. Gianluca NOASCONO N° 8292 Y ALBO INGEGNERI PROVINCIA DI TORINO	
TIMBRO: 		ALTRA FIGURA:		TIMBRO:	