

REGIONE
PIEMONTE




CITTA'
METROPOLITANA
DI TORINO

COMUNE VAL DI CHY


ALLUVIONE OTTOBRE-DICEMBRE 2019.
ORDINANZA DEL CAPO DEL DIPARTIMENTO
DELLA PROTEZIONE CIVILE N. 615 DEL 16 DICEMBRE 2019
E ORDINANZA DEL CAPO DEL DIPARTIMENTO
DELLA PROTEZIONE CIVILE N. 622 DEL 17 DICEMBRE 2019.
PROGRAMMA FSUE. FINANZIAMENTO LAVORI
DI SISTEMAZIONE A SEGUITO CEDIMENTO
MURO DI SOTTOSCARPA, DELLA STRADA
COMUNALE DELLA GATTA. INTERVENTO TO_A18_622_19_172
CIG: Z462FE3CBD

PROGETTO DEFINITIVO-ESECUTIVO

C				
B				
A				
O				
mod.	data	descrizione della modifica	visto	
Il Progettista :				
	Studio di Ingegneria Civile <i>Dot. Ing. Alberto Perino</i> Via Roma 39, 10039 Val di Chy (TO) E-Mail: alberto.perino@virgilio.it C.F. PRNLRT75P08E379F P.I. 08677790019 Cell. 3397148167		COROGRAFIA ESTRATTO DI PRGI	
Il Responsabile del Procedimento:		Scala 1:10.000	Dis. n. 1	mod. 0
		Prat. n.104	Data DICEMBRE 2020	
			Sost. il dis. n.	

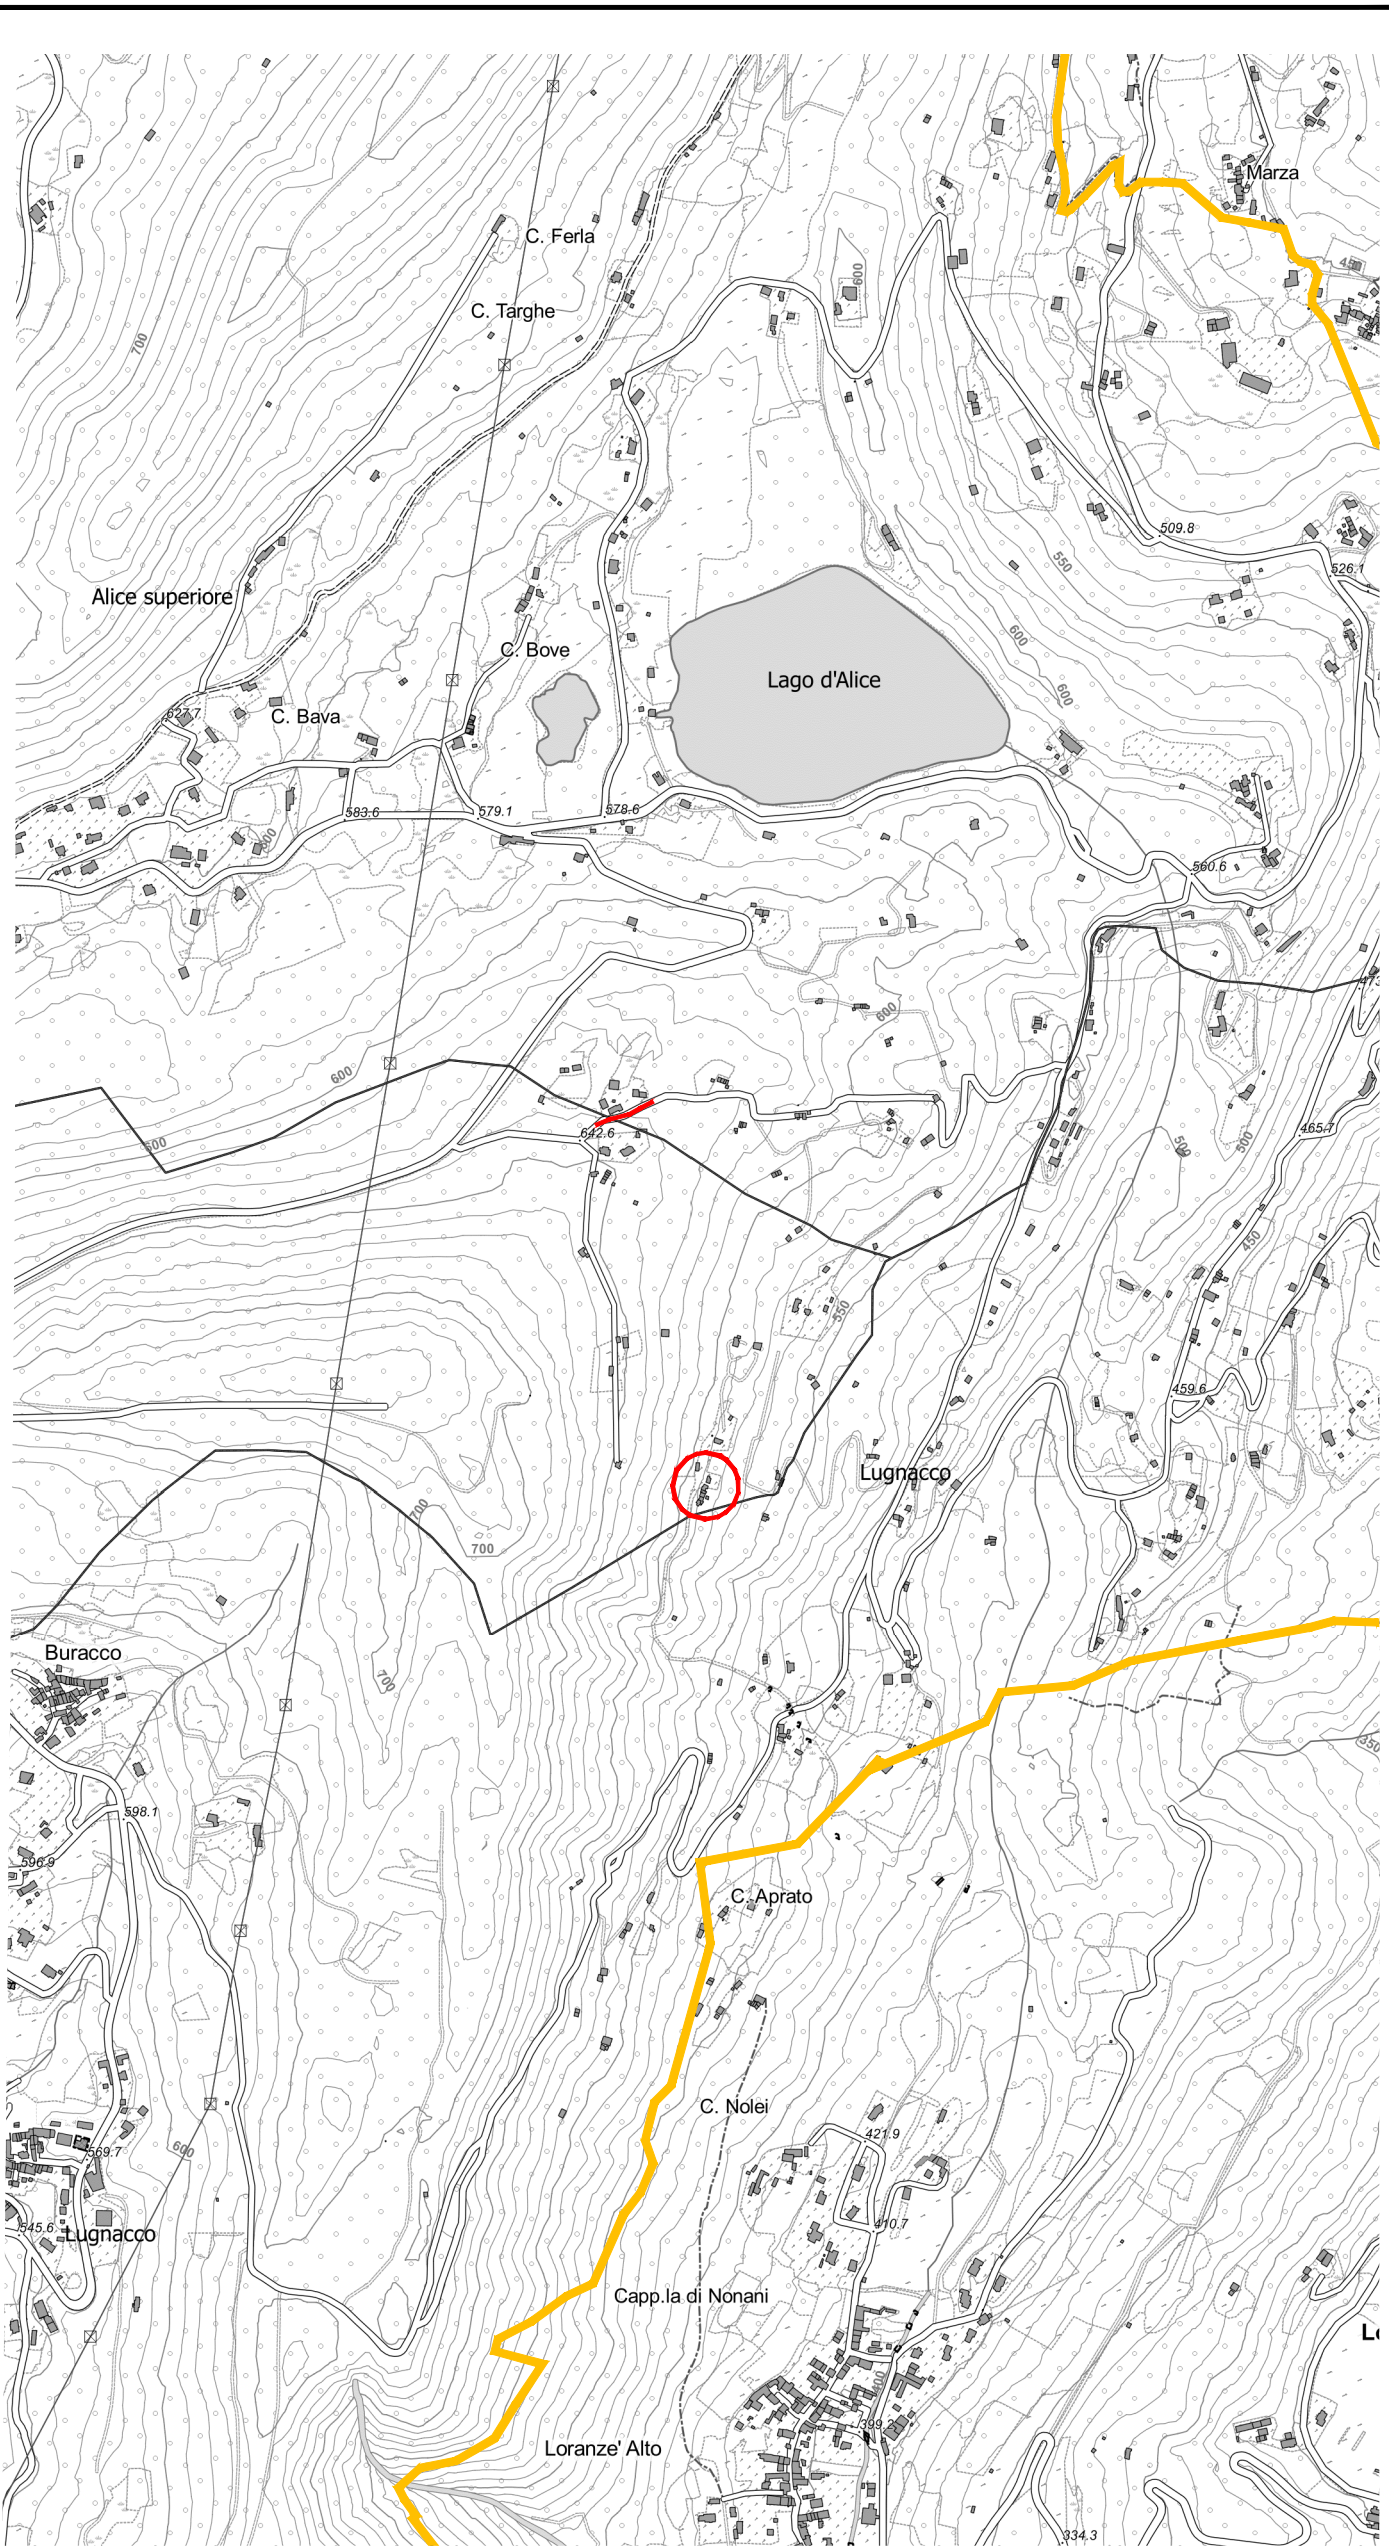

ESTRATTO PRGI
Scala 1:5000
**ELEMENTI ORGANIZZATIVI
E STRUTTURALI DEL TERRITORIO**

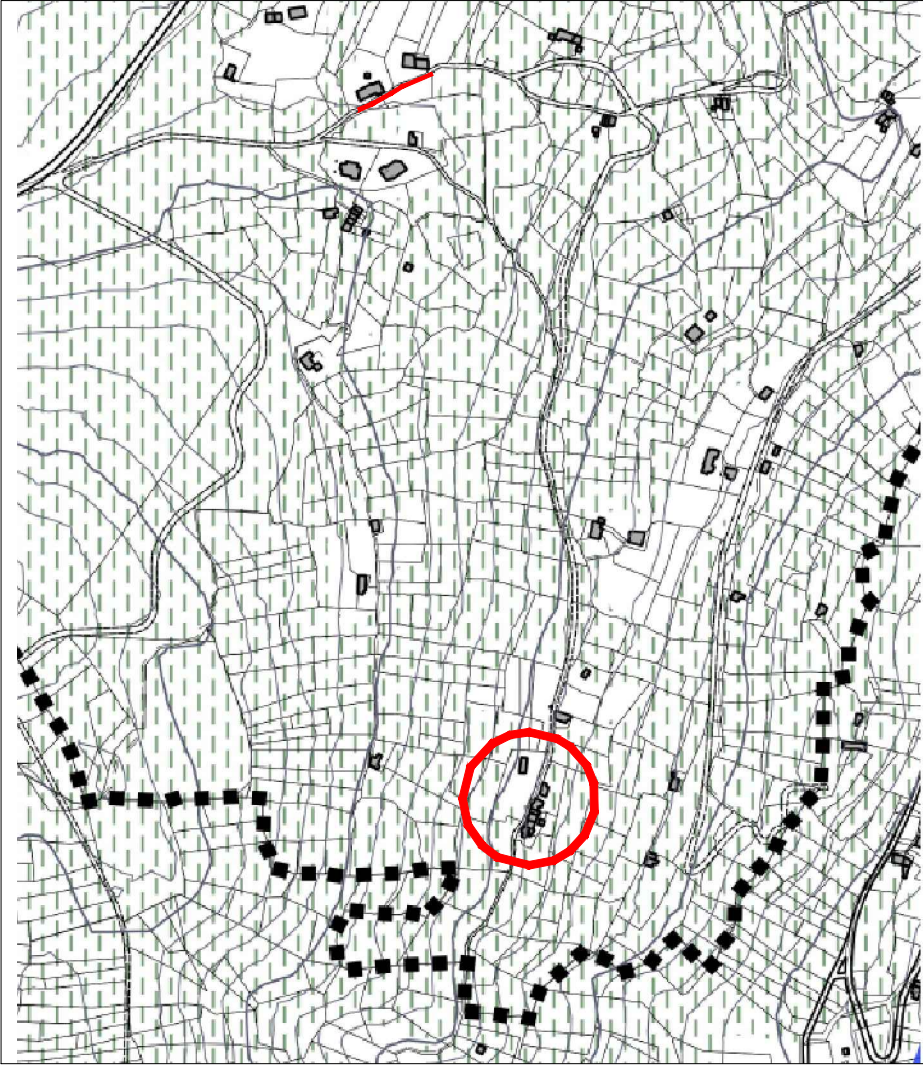

RED	0.18	YELL	0.24	GREEN	0.32	CYAN	0.38	BLUE	0.50	MAC.	0.60	WHITE	0.70	COL.8	0.08	COLORS	9-255	Scale	Plotting 9-255 mm plotted per 1 u.c. XX	VERIFICA	ILPIS01	SEGUA VISTO	DATA
-----	------	------	------	-------	------	------	------	------	------	------	------	-------	------	-------	------	--------	-------	-------	--	----------	---------	-------------	------