

REGIONE
PIEMONTE



CITTA'
METROPOLITANA
DI TORINO


COMUNE VAL DI CHY

LAVORI DI SISTEMAZIONE
A SEGUITO MOVIMENTO FRANOSO
DELLA STRADA COMUNALE
VISTRORIO - PECCO
E DEL VERSANTE SOTTOSTANTE

PROGETTO DEFINITIVO-ESECUTIVO

C			
B			
A			
O			
Aggiornamento prezzi luglio 2022			
mod.	data	descrizione della modifica	visto
Il Progettista :		COROGRAFIA ESTRATTO DI PRGI	
 Studio di Ingegneria Civile Dot. Ing. Alberto Perino Via Roma 39, 10039 Val di Chy (TO) E-Mail: alberto.perino@virgilio.it C.F. PERINO ALBERTO 75088379F P.I. 08677790019 Cod. 3397148167			
Il Responsabile del Procedimento:		Scala 1:10.000	Dis. n. 1
		Prat. n.144	Data Luglio 2022
			Sost. il dis. n.
			mod. 0

Y:\ingPerino\TO\VAL DI CHY 01-01-2019\0144 Strada Schà\PROGETTO DEFINITIVO ESECUTIVO\Tav_1.dwg

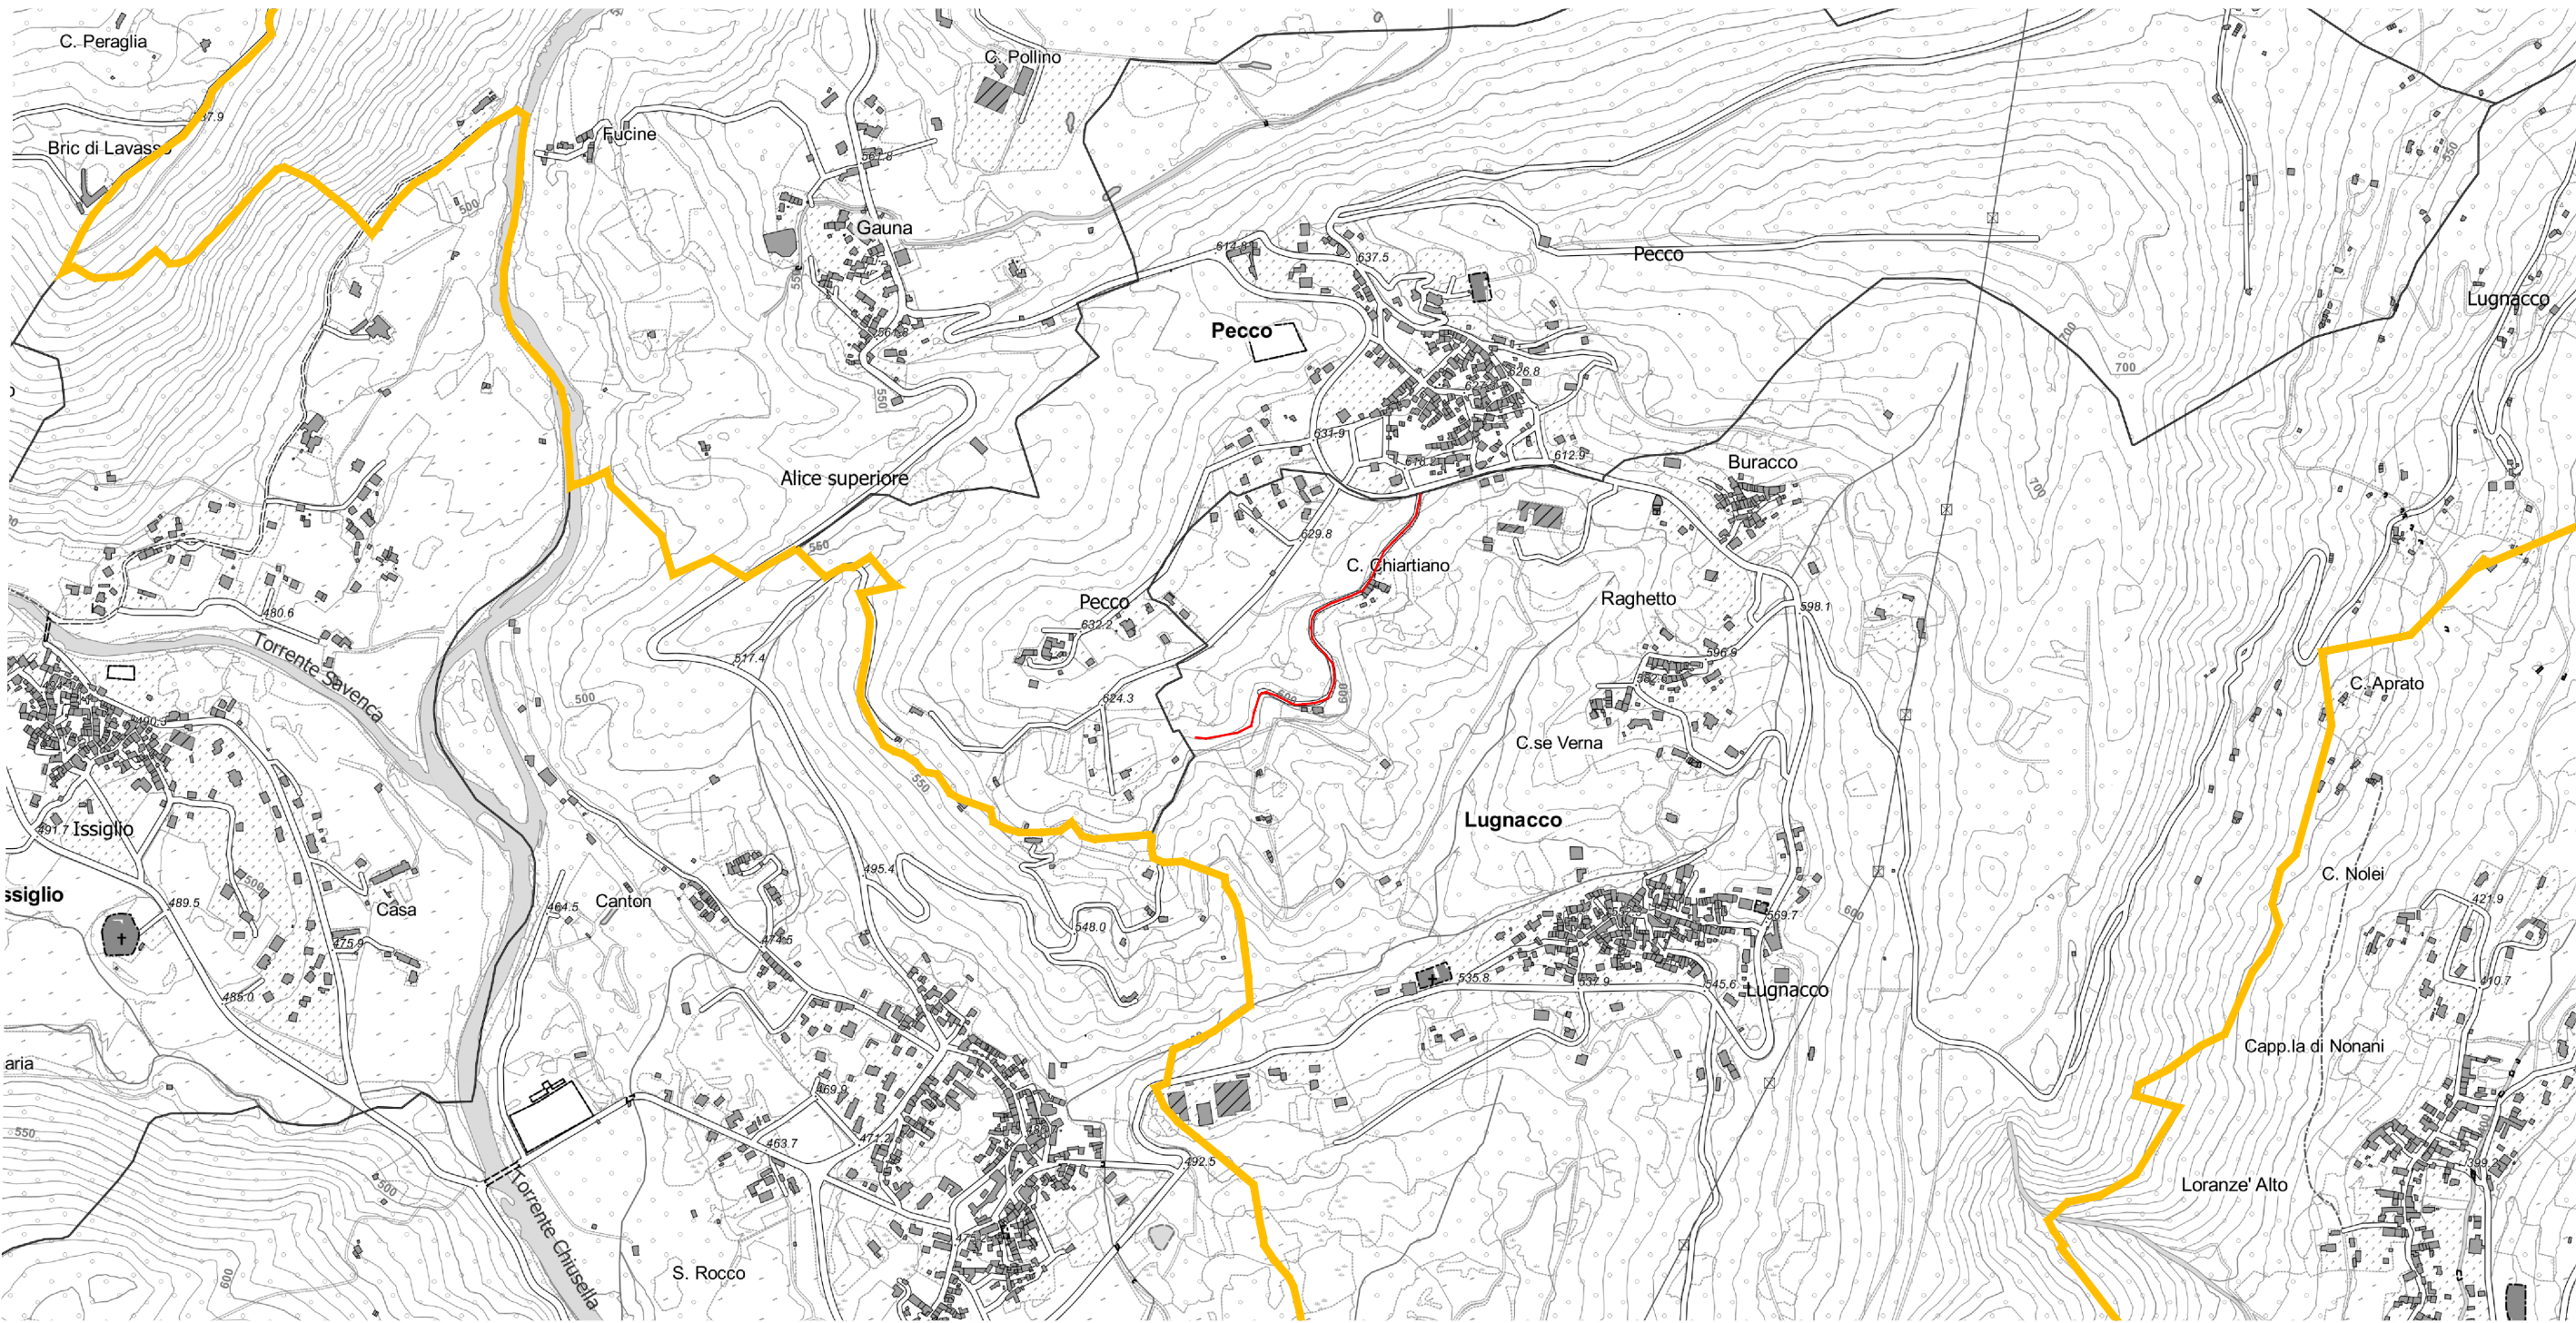

LEGENDA:




AREA OGGETTO DI INTERVENTO




LIMITE AMMINISTRATIVO

ESTRATTO PRGI
ELEMENTI ORGANIZZATIVI
E STRUTTURALI DEL TERRITORIO
CON SOVRAPPOSIZIONE DELLA CARTA DI SINTESI

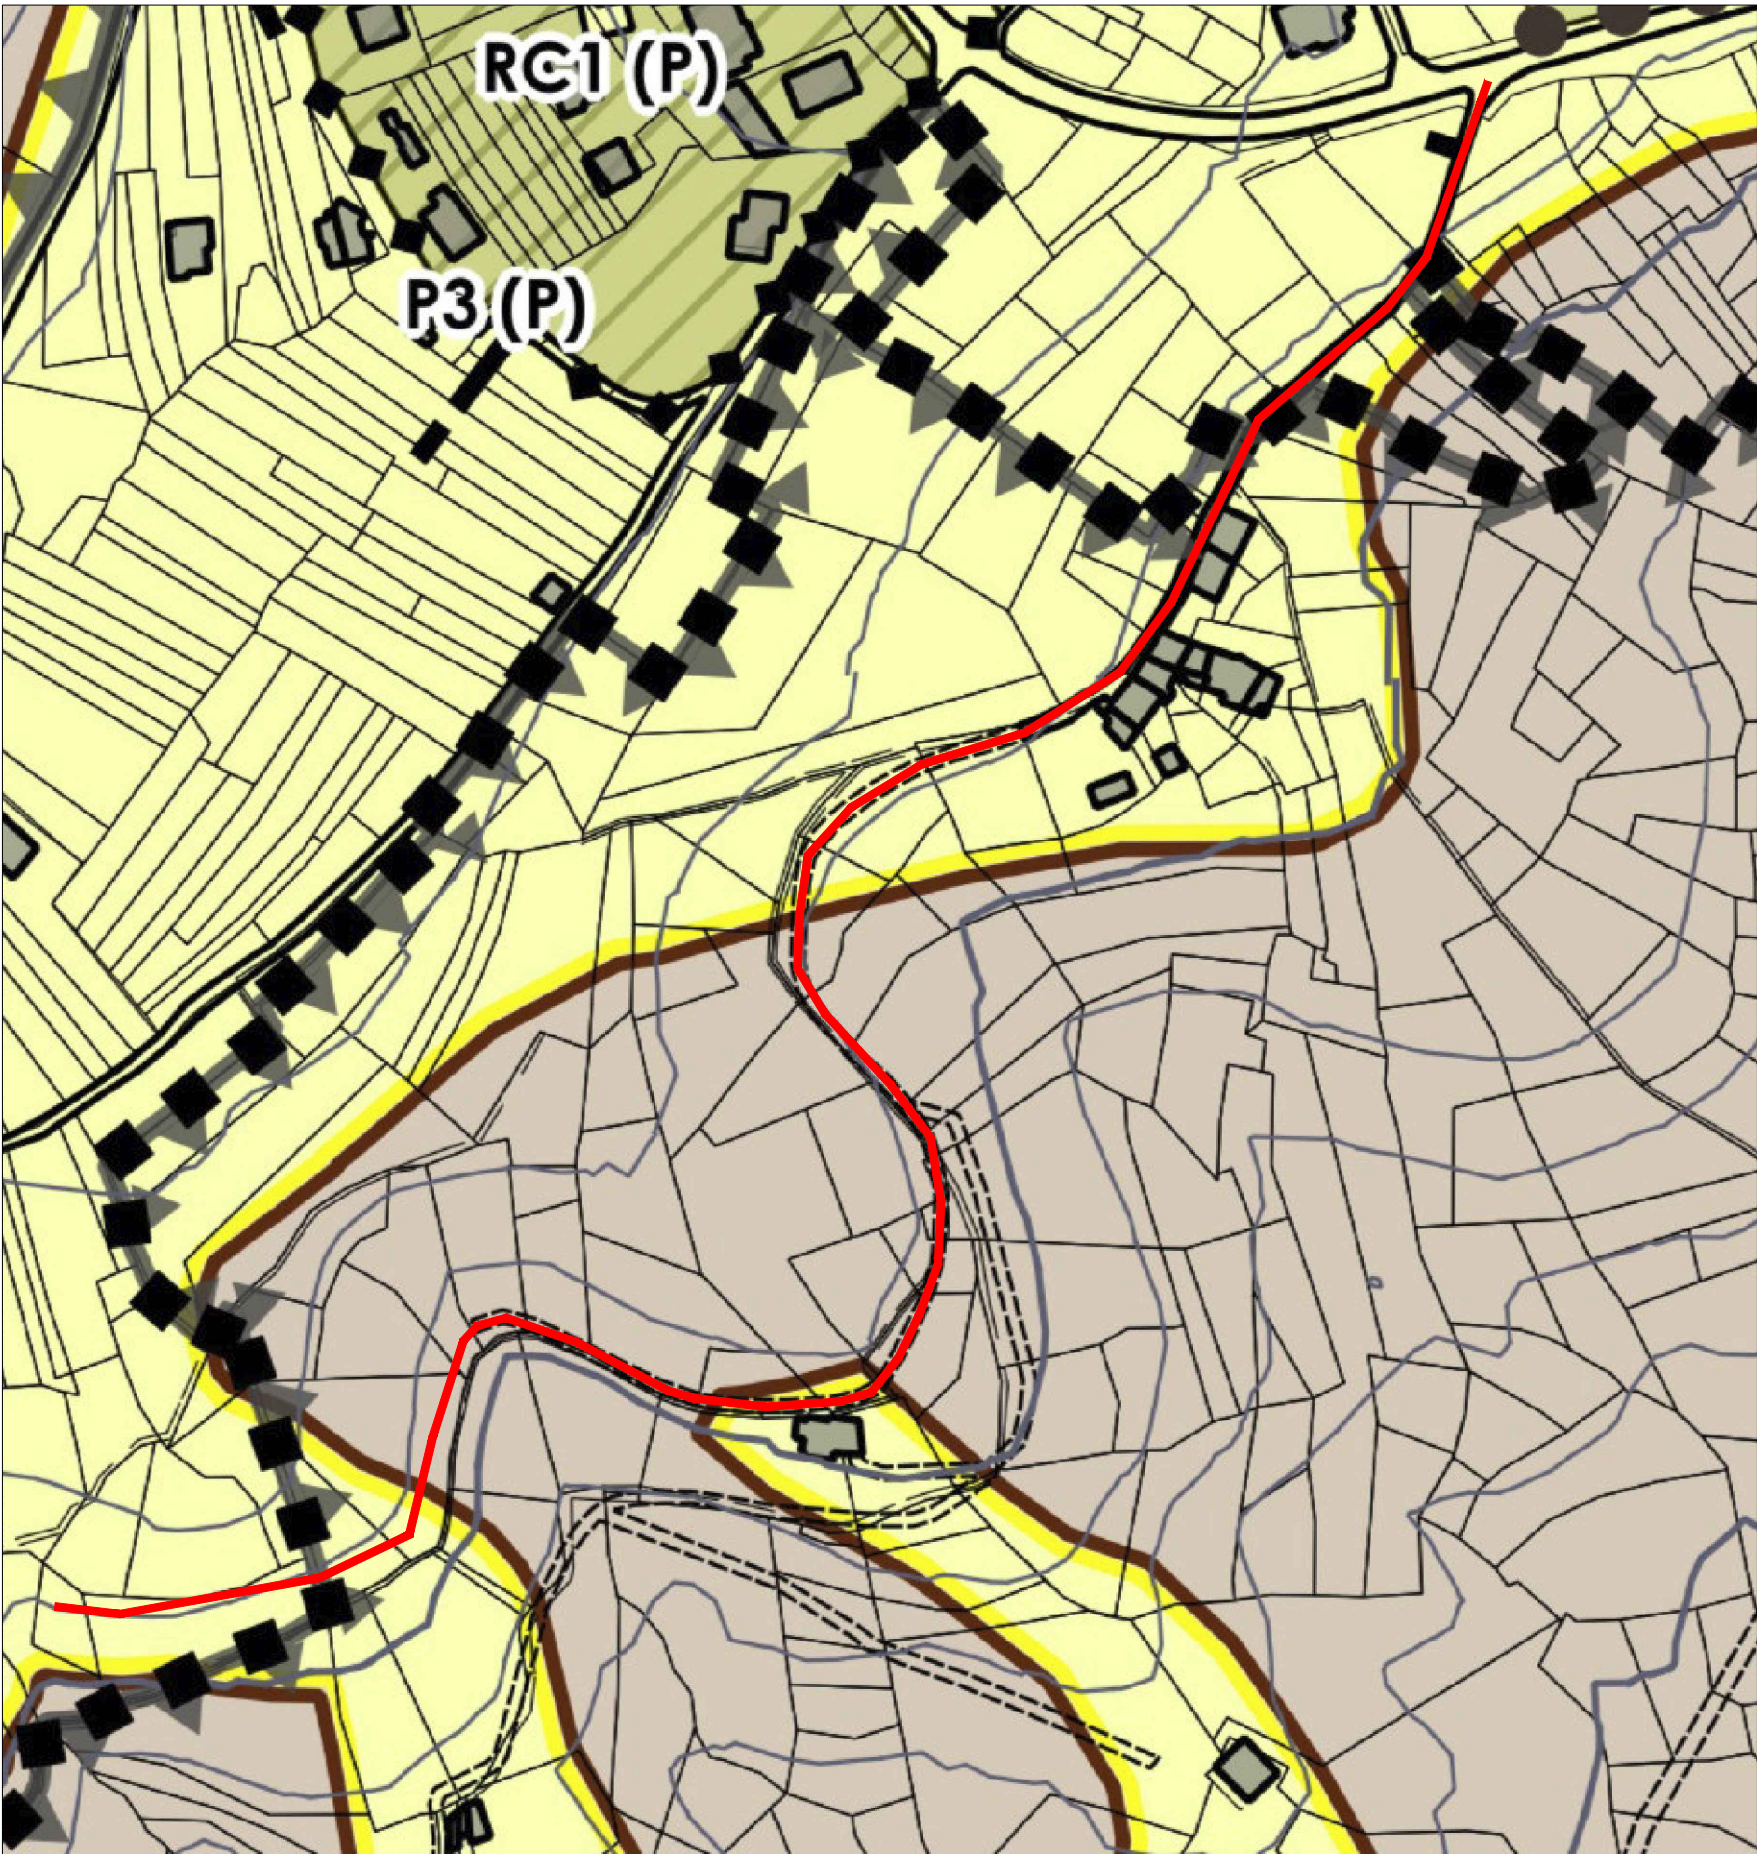

ESTRATTO PRGI
ELEMENTI ORGANIZZATIVI
E STRUTTURALI DEL TERRITORIO

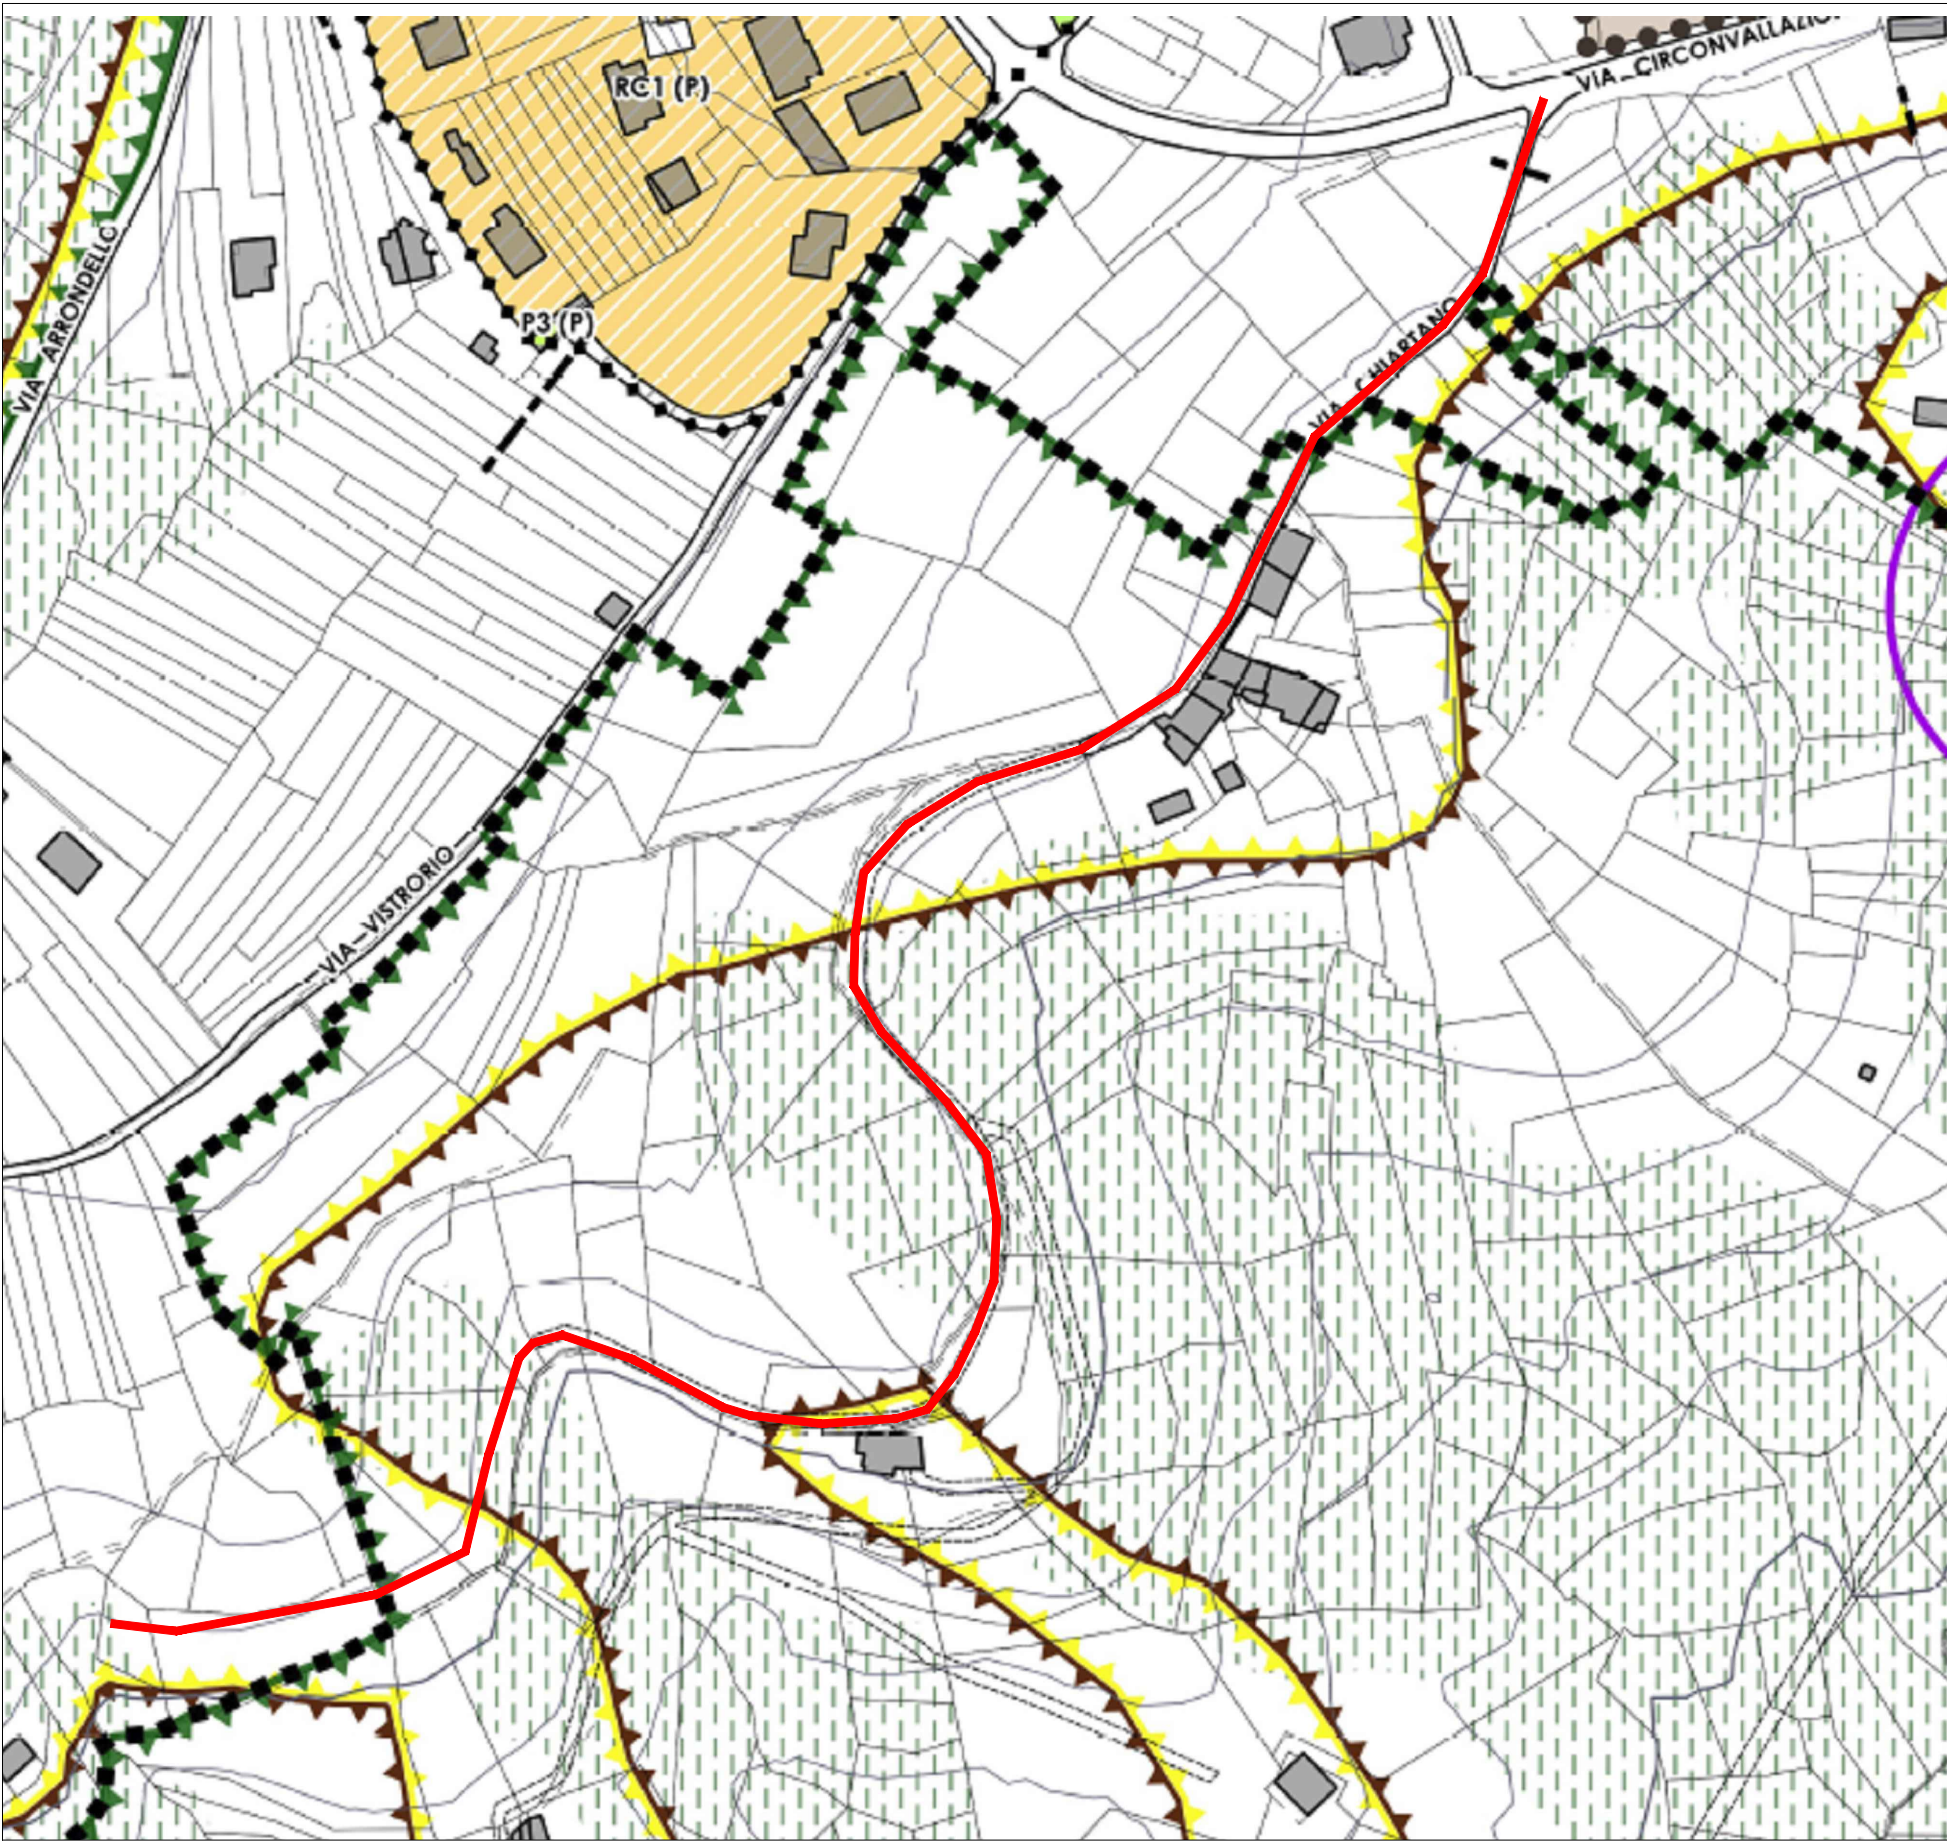

RED	YELL	GREEN	CYAN	BLUE	MAG	WHITE	COL. 8	COLORS	9-255	Scala	PROTAGGCO	B/N	SIGLA/VISTO	DATA
0.16	0.24	0.32	0.36	0.50	0.60	0.70	0.08	0.16	0.16	mm	plotted	per 1	u.v.	XX