


UNIONE DI COMUNI MONTANI VALCHIUSELLA
COMUNE DI VIDRACCO

PROGETTO ESECUTIVO
REALIZZAZIONE PARCHEGGIO ATTREZZATO DI PRIMO ACCESSO
PARCO FLUVIALE DEL CHIUSELLA



IL PROGETTISTA

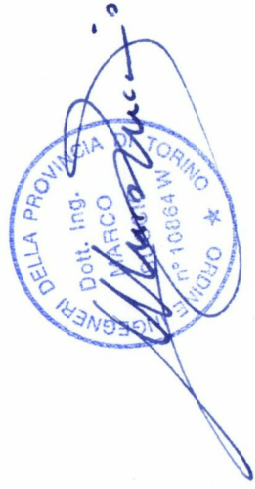

TAV. 1

SCALA
1 : VARIE

- INQUADRAMENTO

DATA: GIUGNO 2026


ING. SUCCIO MARCO

VIA TRIESTE 59 - 10080 BOSCONERO (TO)
TEL. 011 9889208 - CELL. 3470473962
E-MAIL: MARCO@STUDIOSUCCIO.COM




DOCUMENTAZIONE FOTOGRAFICA


FOTO SATELLITARE

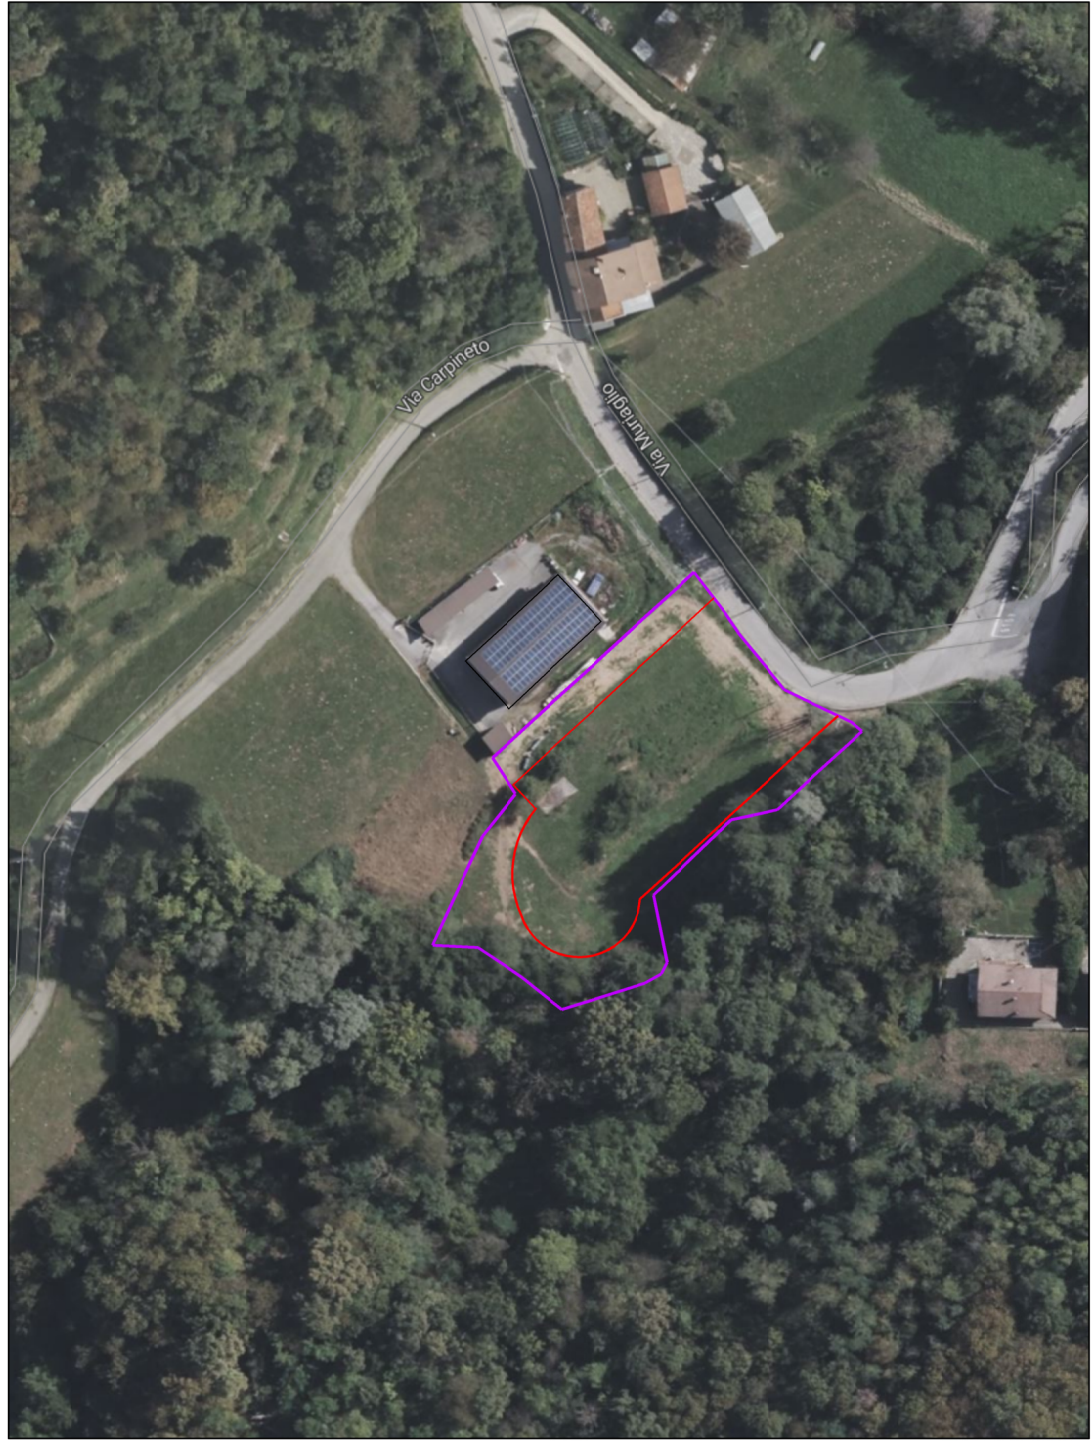

- Lotto catastale
- Porzione di Lotto Oggetto di intervento

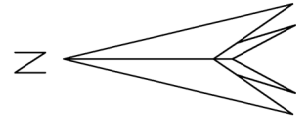


ESTRATTO P.R.G.C. SCALA 1:2000

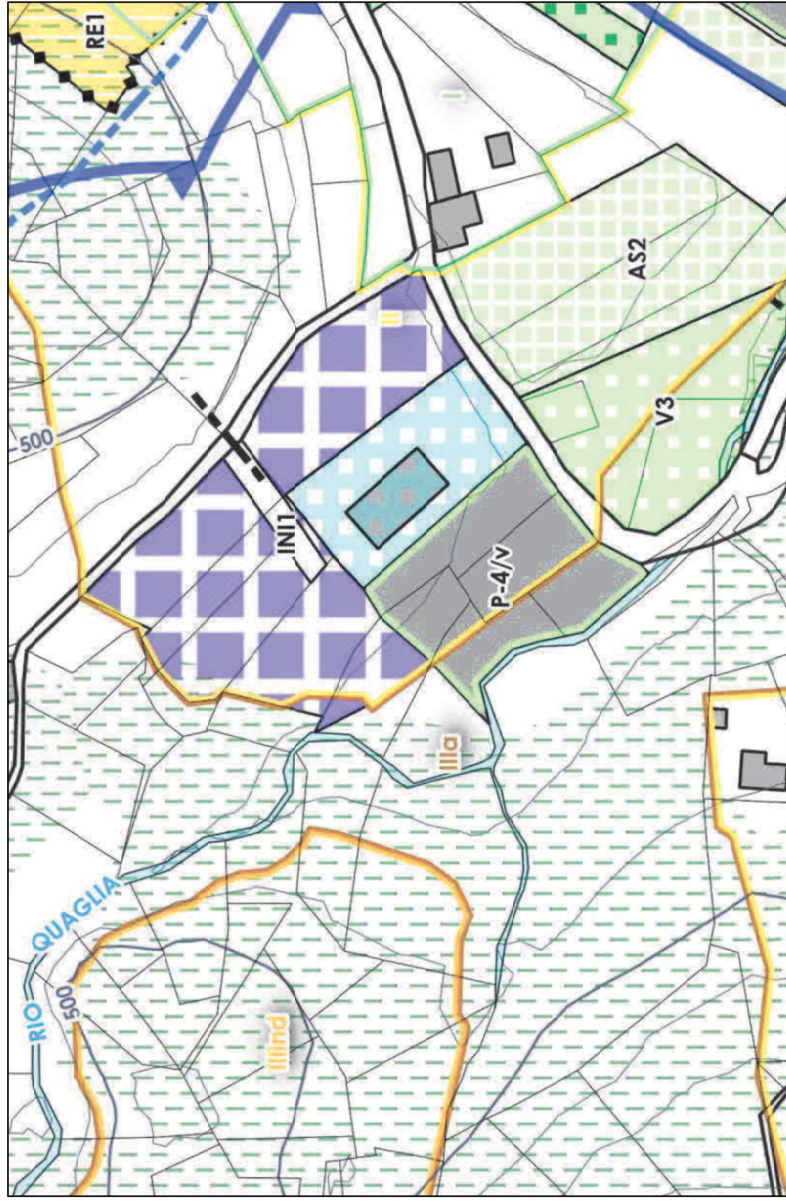


Strumenti urbanistici - Piano regolatore Generale Intercomunale approvato con DGR 34-19209 del 19.05.1997
Destinazioni urbanistiche
P-4iv - Aree per Parcheggi pubblici
INI1 - Zone industriali - artigianali di nuovo insediamento
Vincoli
Aree Spondali Vincolate ex D.Lgs 42/04 art.142 c.1° lett. B-C

ESTRATTO MAPPA CATASTALE SCALA 1:1000

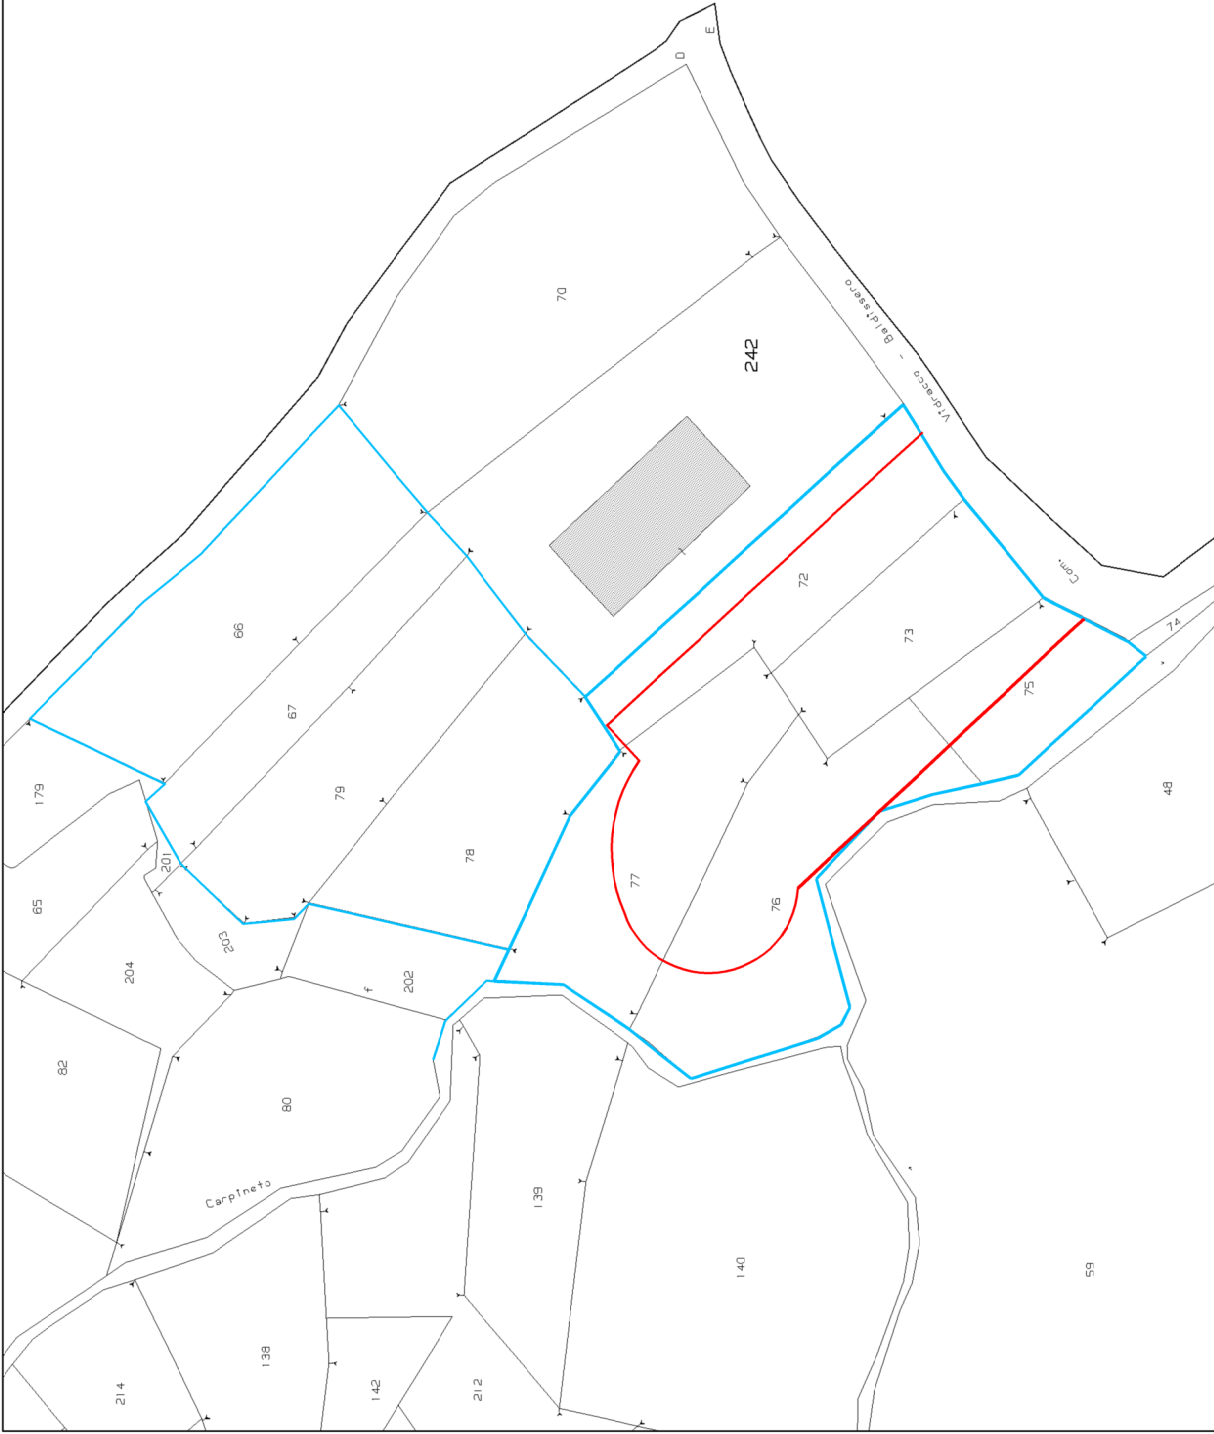


Cartografia catastale Terreni
VIDRACCO Foglio 9 - Mappali Num. 72-75-76-77
Sup. Oggetto di intervento mq 2300ca

ESTRATTO CARTA DI SINTESI SCALA 1:5000

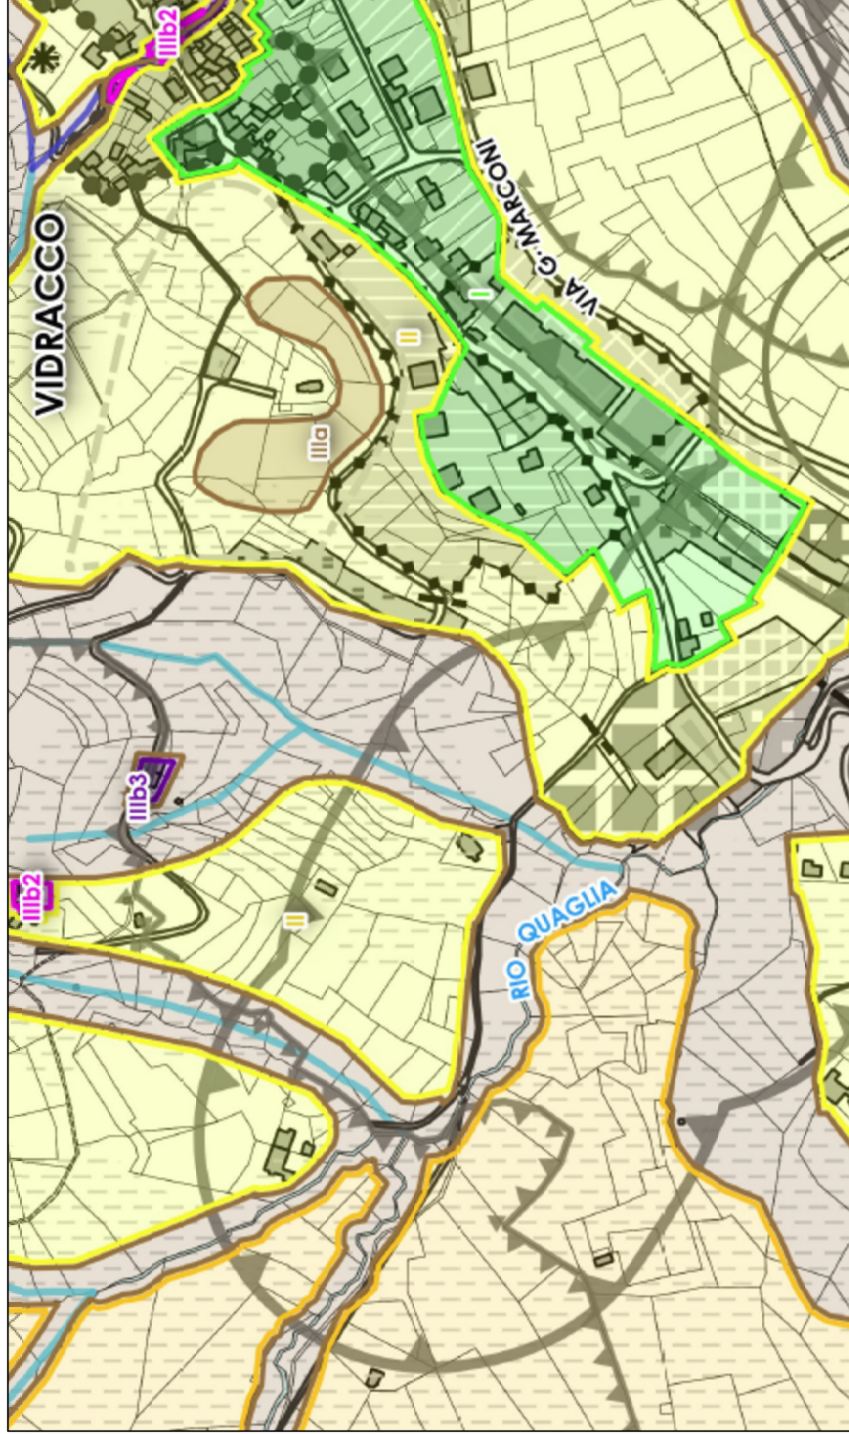

Classi della carta di sintesi
- Classe di pericolosità geologica II
- Classe di pericolosità geologica IIIa: Fascio di rispetto dei corsi d'acqua

INDIVIDUAZIONE PUNTI DI RIPRESA FOTOGRAFICI

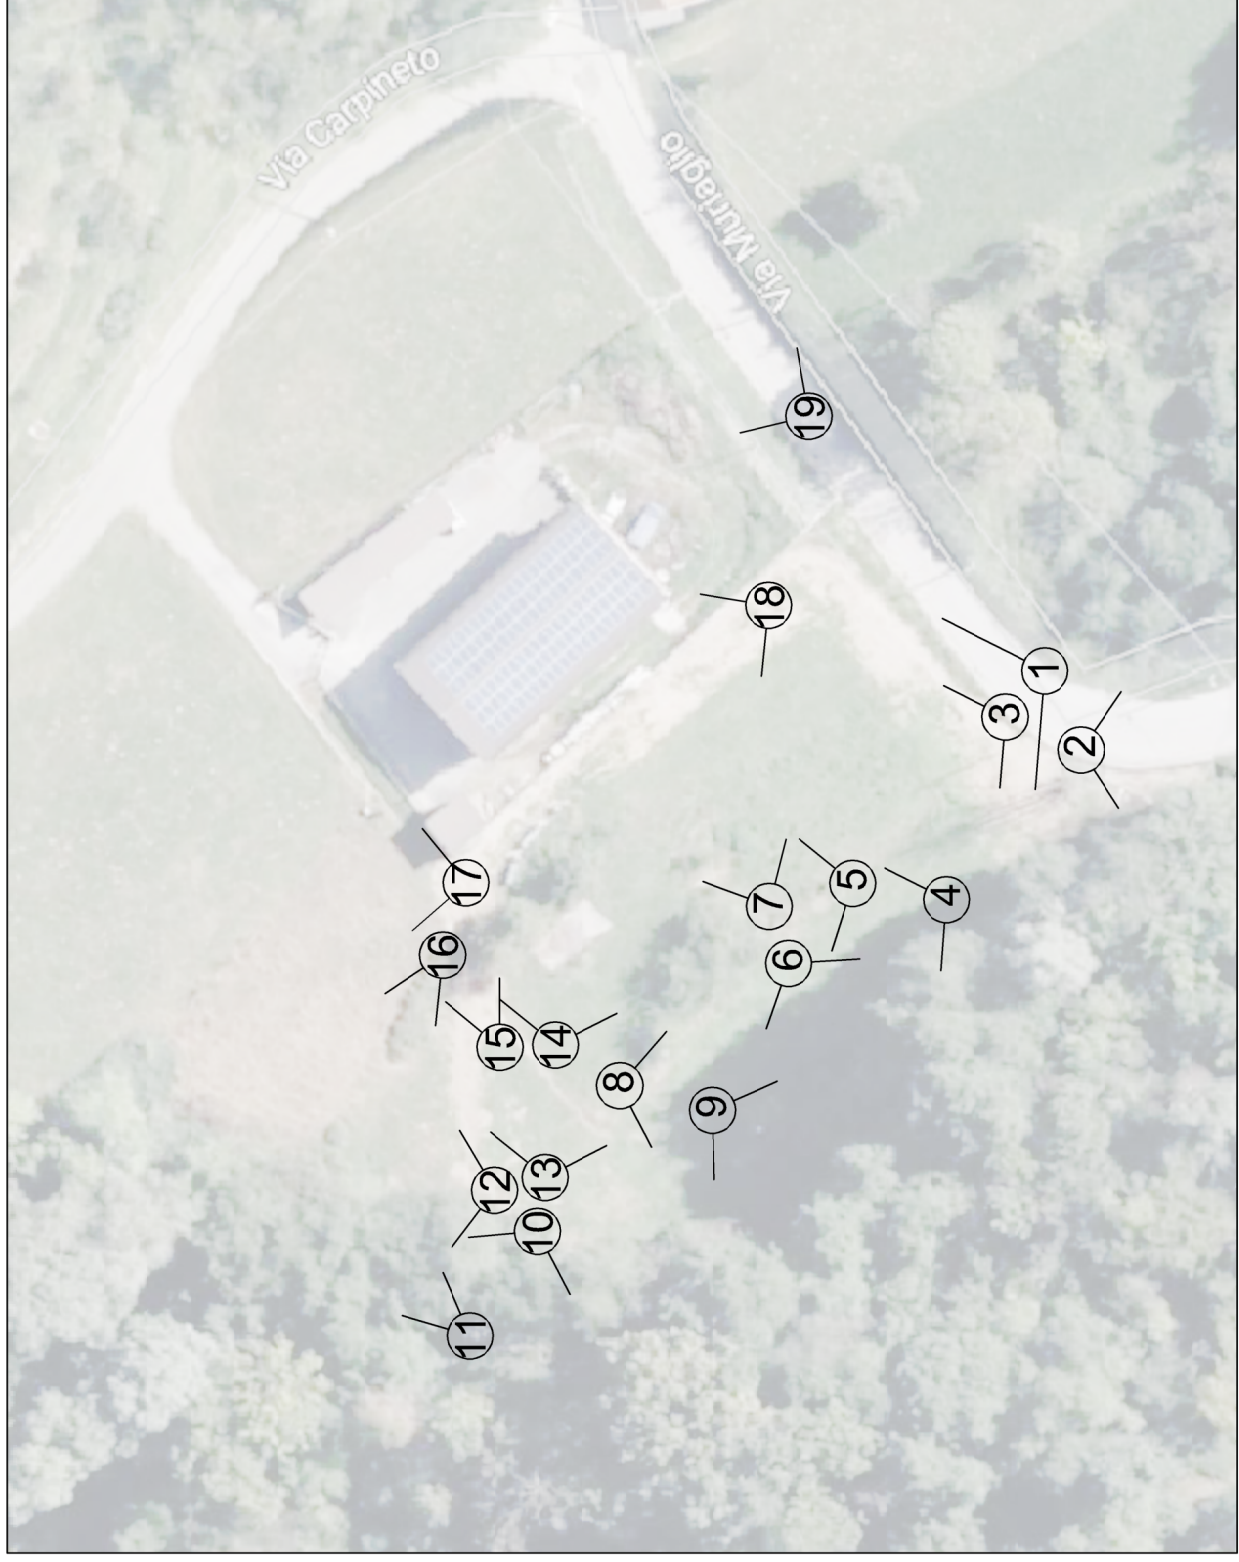

SCATTO N.8



SCATTO N.9



SCATTO N.10



SCATTO N.11



SCATTO N.1



SCATTO N.12



SCATTO N.13



SCATTO N.2



SCATTO N.3



SCATTO N.14




SCATTO N.15



SCATTO N.4



SCATTO N.5

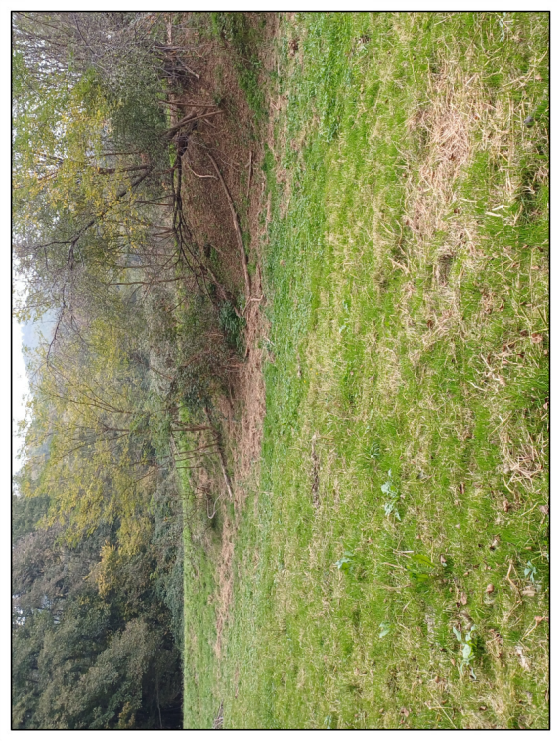

SCATTO N.16



SCATTO N.17



SCATTO N.6



SCATTO N.7



SCATTO N.18



SCATTO N.19

