



# COMUNE VAL DI CHY


## LAVORI DI MANUTENZIONE STRAORDINARIA E MESSA IN SICUREZZA TRATTI STRADA DEI MONTI

### PROGETTO DEFINITIVO-ESECUTIVO


C			
B			
A			
O			
mod.	data	descrizione della modifica	visto
Il Progettista :		PLANIMETRIA INTERVENTI	
Il Responsabile del Procedimento:		Scala 1:200	Dis. n. 2
		Prot. n. 172	Data Luglio 2023
		Sost. il dis. n.	mod. 0

Y:\ingPerino\TO\VAL DI CHY 01-01-2019\0172 Strada Monti\172 Part. Cost.dwg


### INTERVENTO N°1 STRADA REGIONE MONTI STATO DI FATTO SCALA 1:200

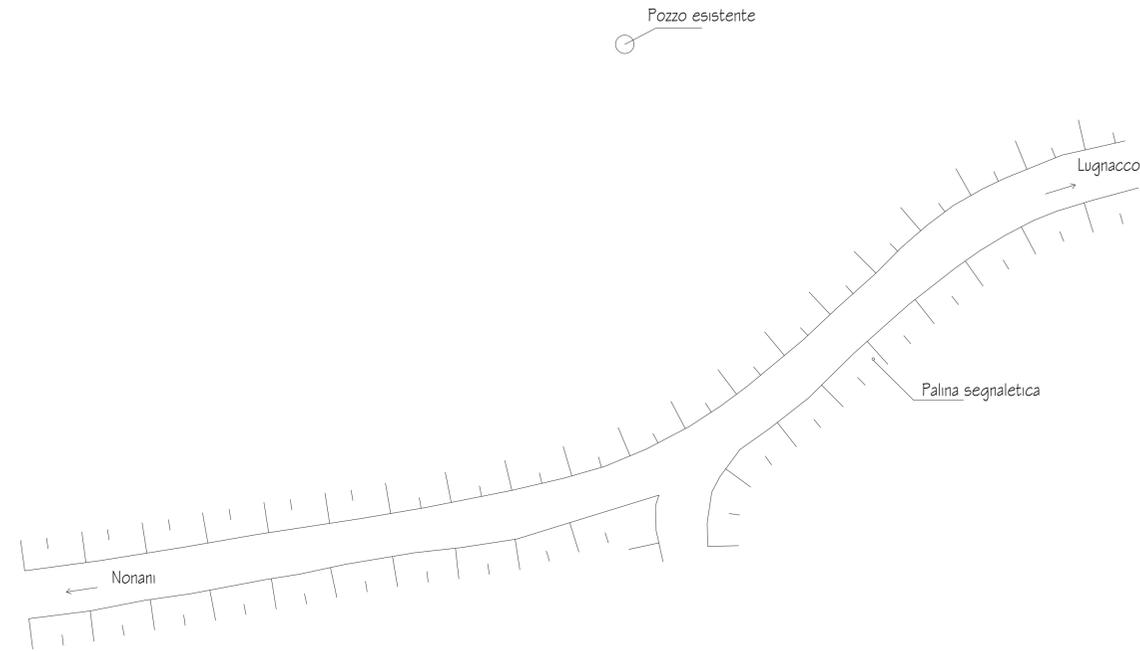


### INTERVENTO N°2 STRADA REGIONE MONTI STATO DI FATTO SCALA 1:200

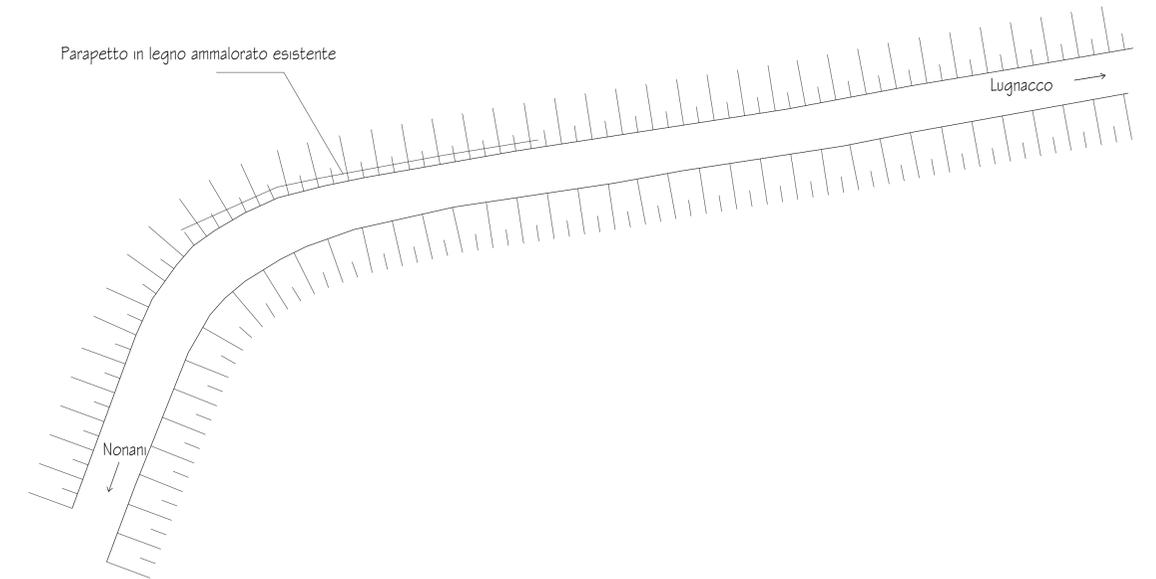


### INTERVENTO N°3 STRADA REGIONE MONTI STATO DI FATTO SCALA 1:200

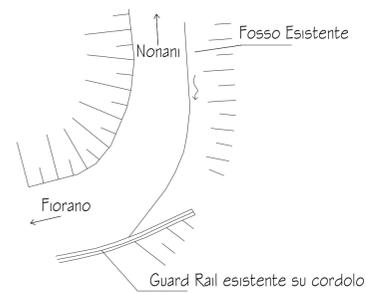

### INTERVENTO N°1 STRADA REGIONE MONTI PROGETTO SCALA 1:200

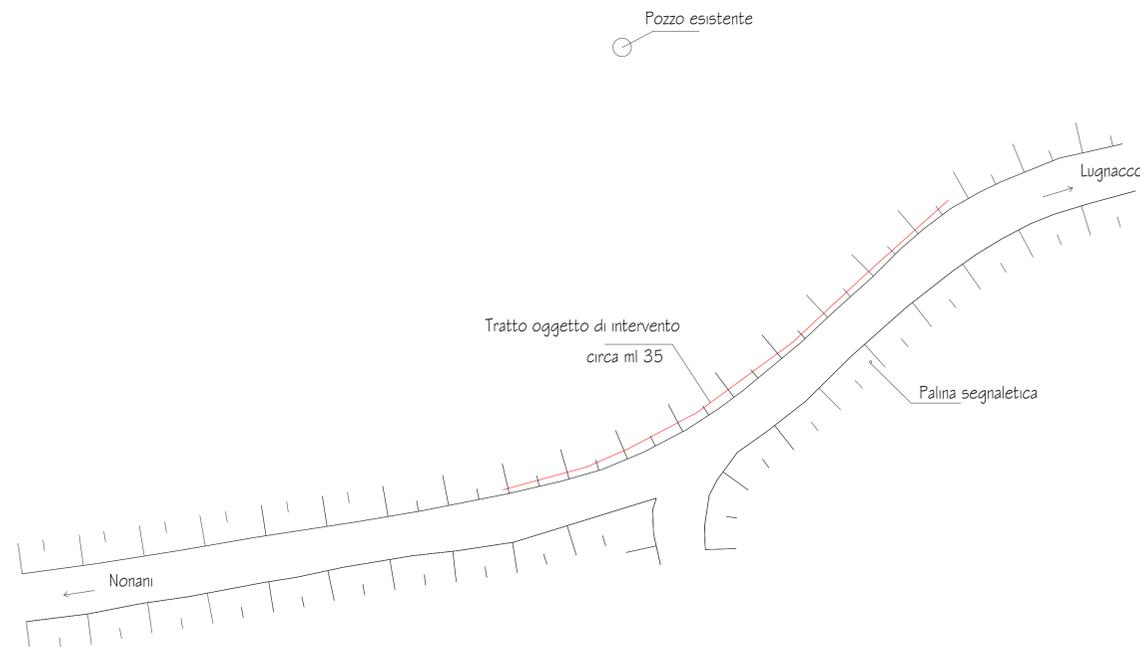

### INTERVENTO N°2 STRADA REGIONE MONTI PROGETTO SCALA 1:200

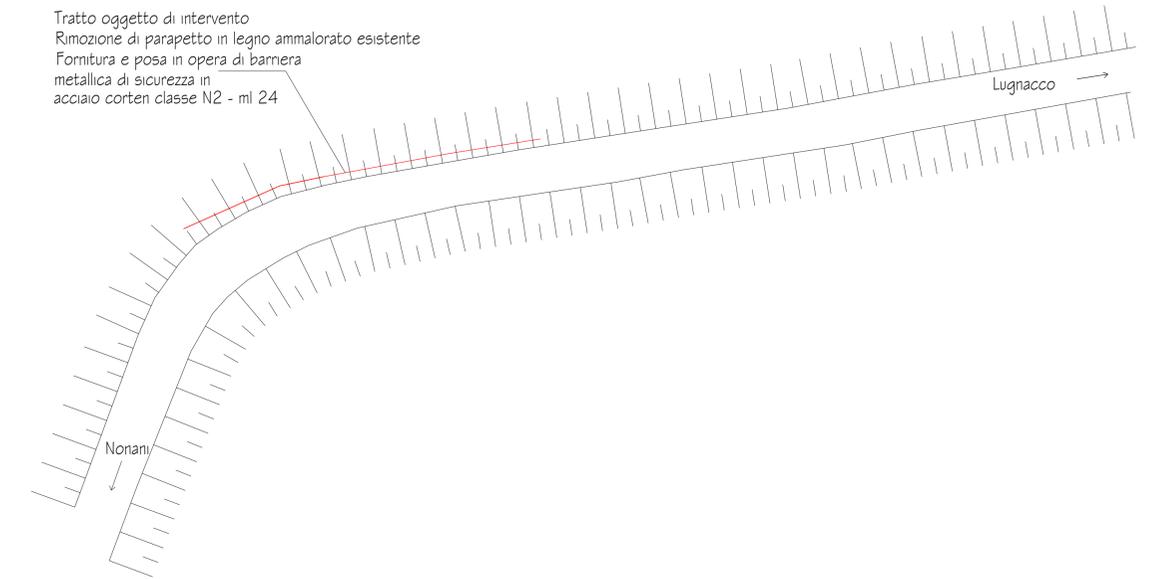

### INTERVENTO N°3 STRADA REGIONE MONTI PROGETTO SCALA 1:200

