

COMUNE DI VAL DI CHY

Via Aosta 7 (Sede Legale)
10039 Val Di Chy (TO) - Italy
PEC: valdichy@com.it
Codice fiscale: 93048750017
Partita Iva: 12041760013

BANDO PUBBLICO:

SPORT E PERIFERIE 2020 PER LA INDIVIDUAZIONE DEGLI INTERVENTI DA FINANZIARE NELL'AMBITO DEL "FONDO SPORT E PERIFERIE"

TITOLO:

*Adeguamento strutture sportive,
con l'obiettivo finalizzato a rimuovere gli squilibri
economici e sociali esistenti*

PROGETTO ESECUTIVO:

INSTALLAZIONE DI CAMPO DA PADEL

TAVOLA N. 2


CAMPO DA PADEL

PLANIMETRIA STATO DI PROGETTO
PROSPETTI - SEZIONI
ASSONOMETRIA




Paolo Bidese Architetto
Ordine degli Architetti di Torino, numero di iscrizione 8862
Via Cavour 10, 10121 TORINO (TO)
CF 805914892212192 - P.IVA 10884420016

Intervento n. 1
Campo da Padel
Creazione di platea e installazione di
struttura regolamentare con copertura per lo
svolgimento dell'attività sportiva Padel.
Scala 1:100

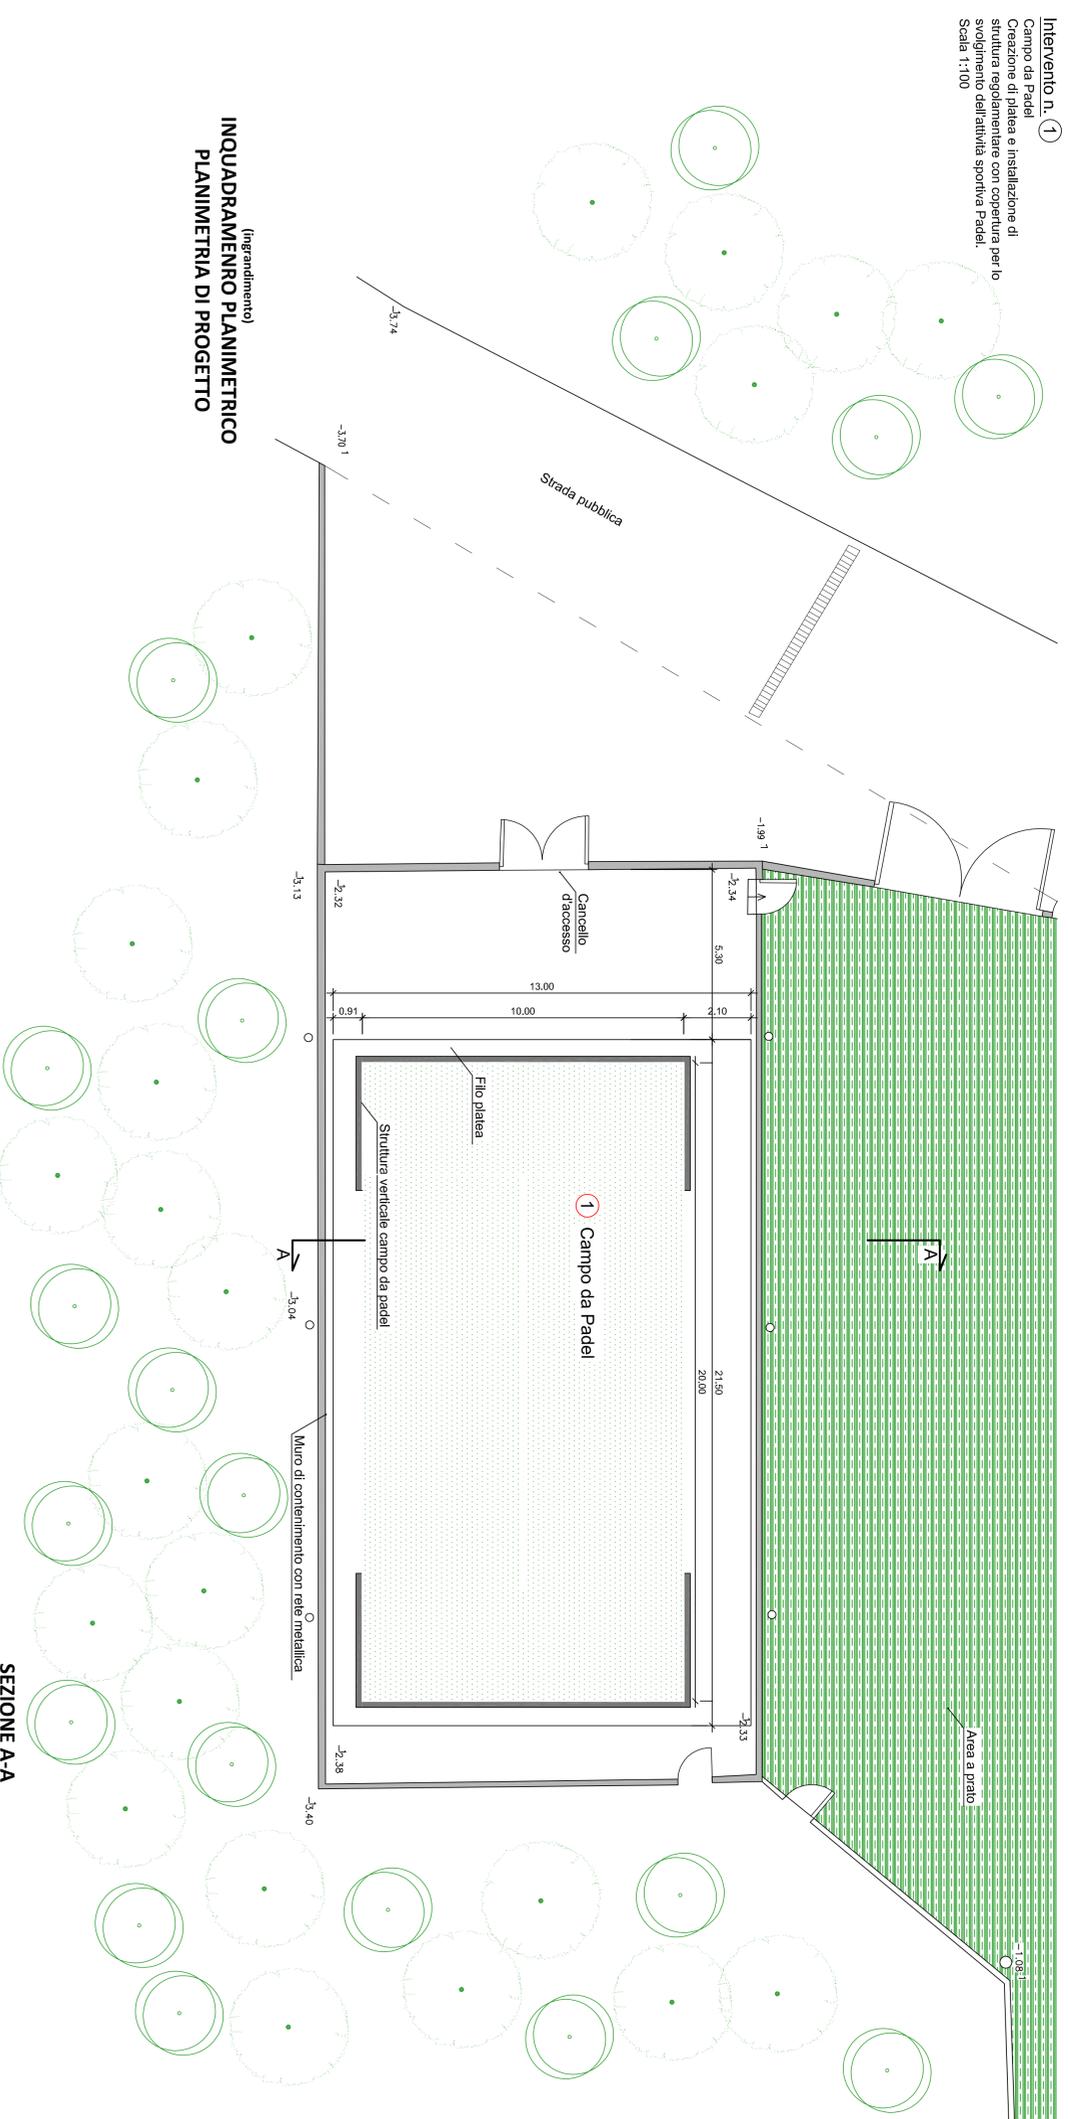

INQUADRAMENTO PLANIMETRICO
(ingrandimento)
PLANIMETRIA DI PROGETTO

SEZIONE A-A

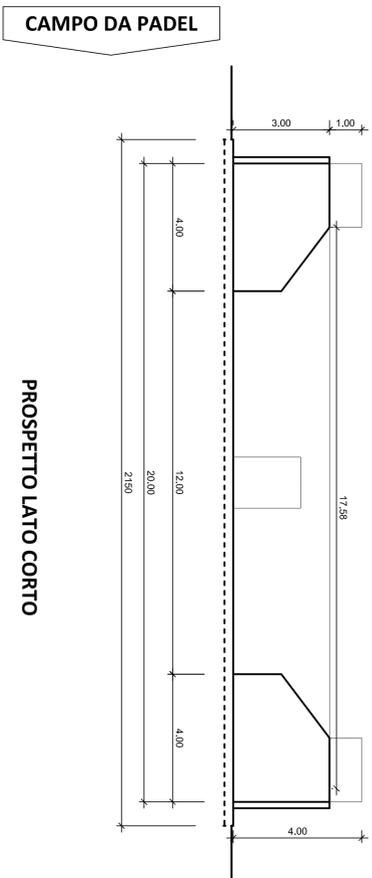

PROSPETTO LATO CORTO

ASSONOMETRIA ISOMETRICA

SEZIONE A-A

