




LAVORI DI MANUTENZIONE ORDINARIA
DEL TERRITORIO - PMO EX COMUNITA' MONTANA
VAL CHIUSELLA - SOTTOBACINO 3 TORRENTE
CHIUSELLA, SOTTOBACINO 4 TORRENTE
CHIUSELLA ALTO, SOTTOBACINO 5
RIO PORRAGLIO E TORRENTE SAVENCA -8° LOTTO
LAVORI URGENTI ANNO 2021 - TO-35_02_13e)_001-
RICOSTRUZIONE PONTICELLI SU RIO RIVELLETTO
1° LOTTO NEL COMUNE DI VAL DI CHY.

PROGETTO ESECUTIVO

C					
B					
A					
O					
mod.	data	descrizione della modifica			visto
Il Progettista :  Studio di Ingegneria Civile Dot. Ing. Alberto Perino Via Roma 39, 10039 Val di Cely (TO) E-Mail: alberto.perino@virgilio.it C.F. PERINO AL777904012701 P.I. 08677790419 CUB: 037148147				RILIEVO PLANIMETRIA SEZIONE	
Il Responsabile del Procedimento:		Scala Varie		Dis. n. 2	mod. 0
		Prat. 84		Febbraio 2021	

Y:\IngPerino\TO\VAL DI CHY 01-01-2019\0084 Rifacimento Ponticelli Rio Rivellotto\PROGETTO ESECUTIVO LOTTO1\Tav2.dwg

PASSERELLA TIPO IN LEGNO
AMMALORATA ESISTENTE
Scala 1:100

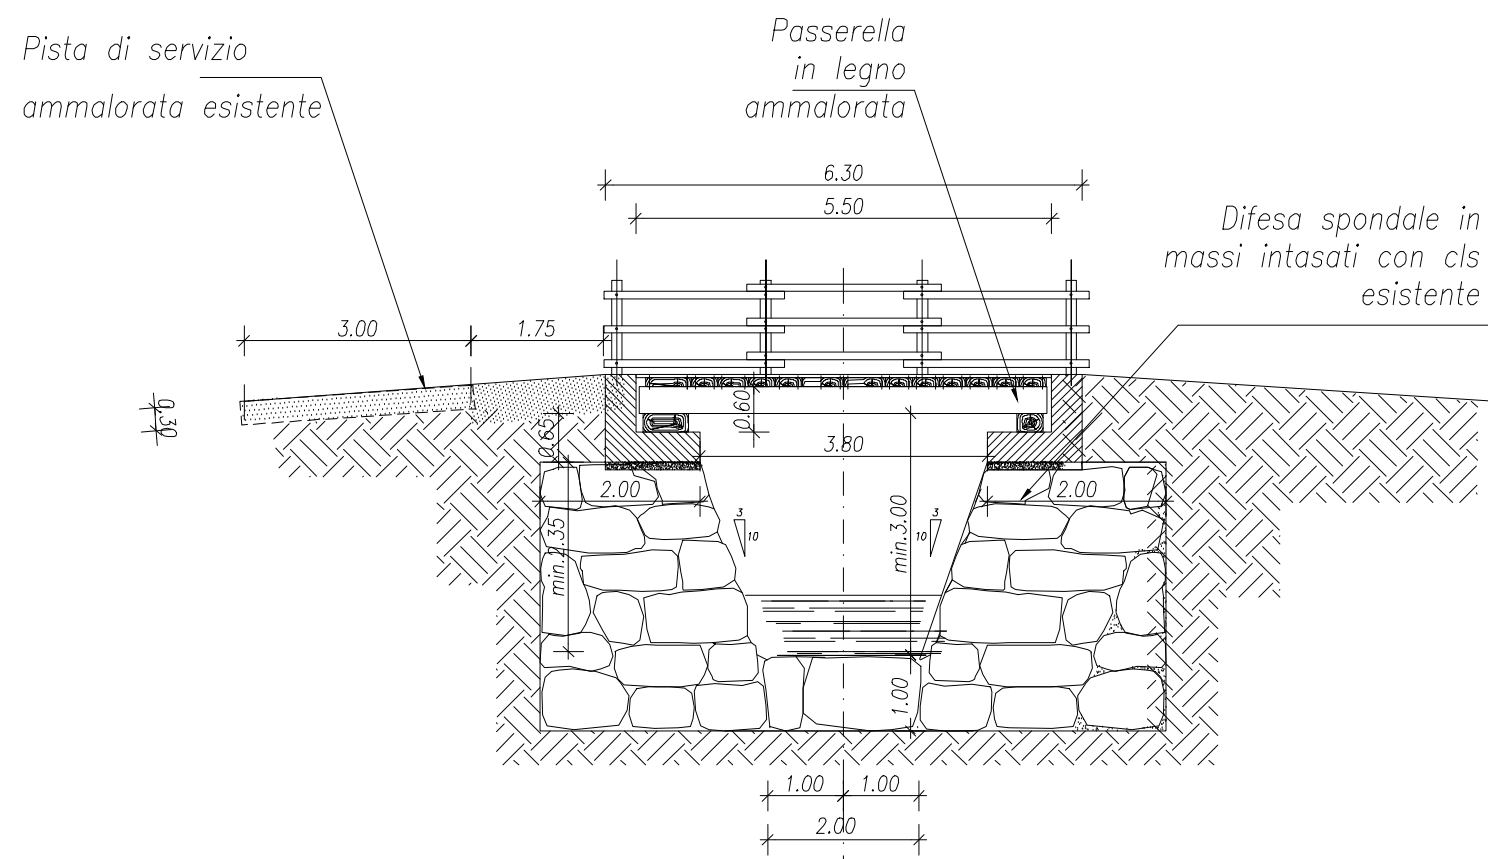

RED	YELL.	GREEN	CYAN	BLUE	MAG.	WHITE	COL.B	COLORS 9-255	Scale PLOTAGGIO B/N mm pitati per 1 uv.: XX	VERIFICA LDS01	SIGLA/VISTO	DATA
0.16	0.24	0.32	0.36	0.50	0.60	0.70	0.08	0.16				