



REGIONE PIEMONTE
TORINO METROPOLI
UNIONE DI COMUNI MONTANI VALCHIUSELLA
COMUNE DI VIDRACCO

PROGETTO ESECUTIVO
REALIZZAZIONE PARCHEGGIO ATTREZZATO DI PRIMO ACCESSO
PARCO FLUVIALE DEL CHIUSELLA




IL PROGETTISTA
Studio Tecnico Succio

TAV. 2
SCALA
1:500


TOPOGRAFIA
COROGRAFIA RIO QUAGLIA
DATA: GIUGNO 2026




ING. SUCCIO MARCO
VIA TRESTE 59 - 10080 BUCONERO (TO)
TEL. 011 9885098 - CELL. 3470473962
E-MAIL: MARCO@STUDIOTECNICO.SUCCIO.IT

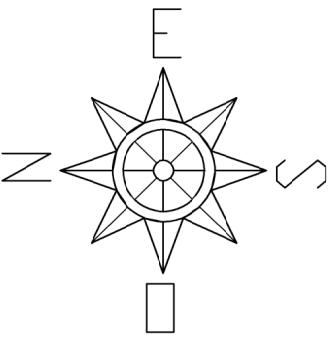

ESTRATTO C.T.R.

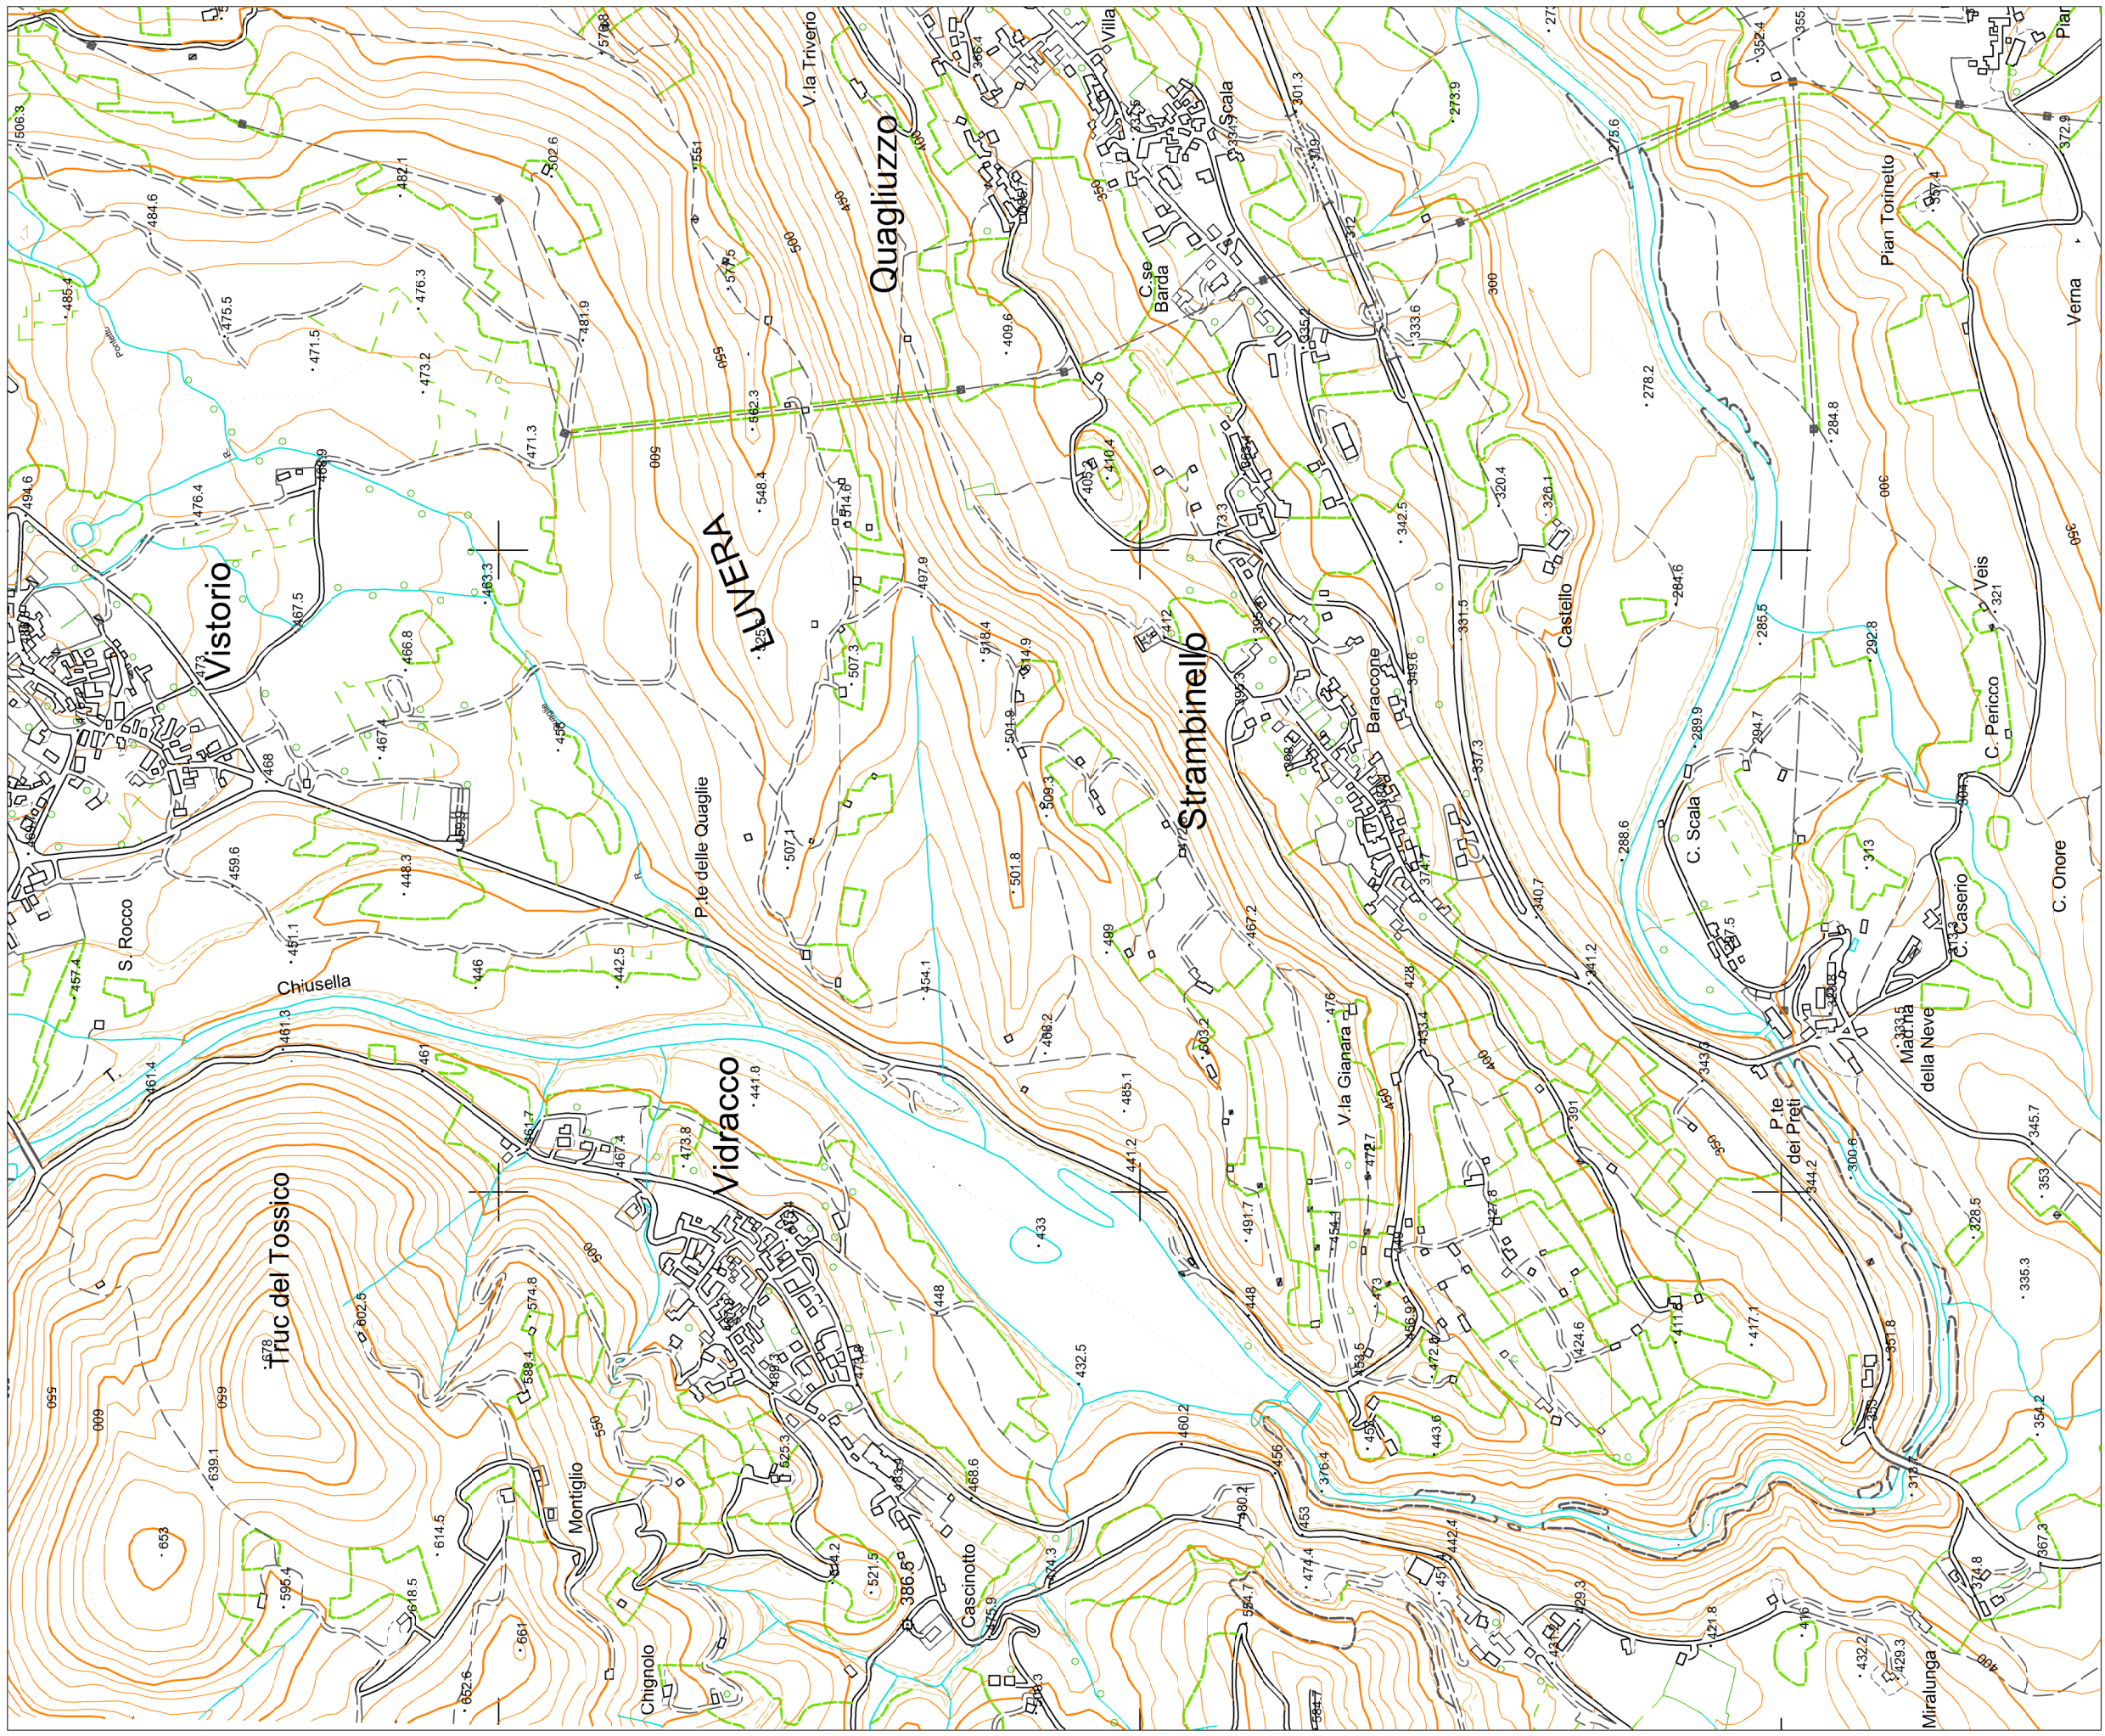

COROGRAFIA BACINO RIO QUAGLIA

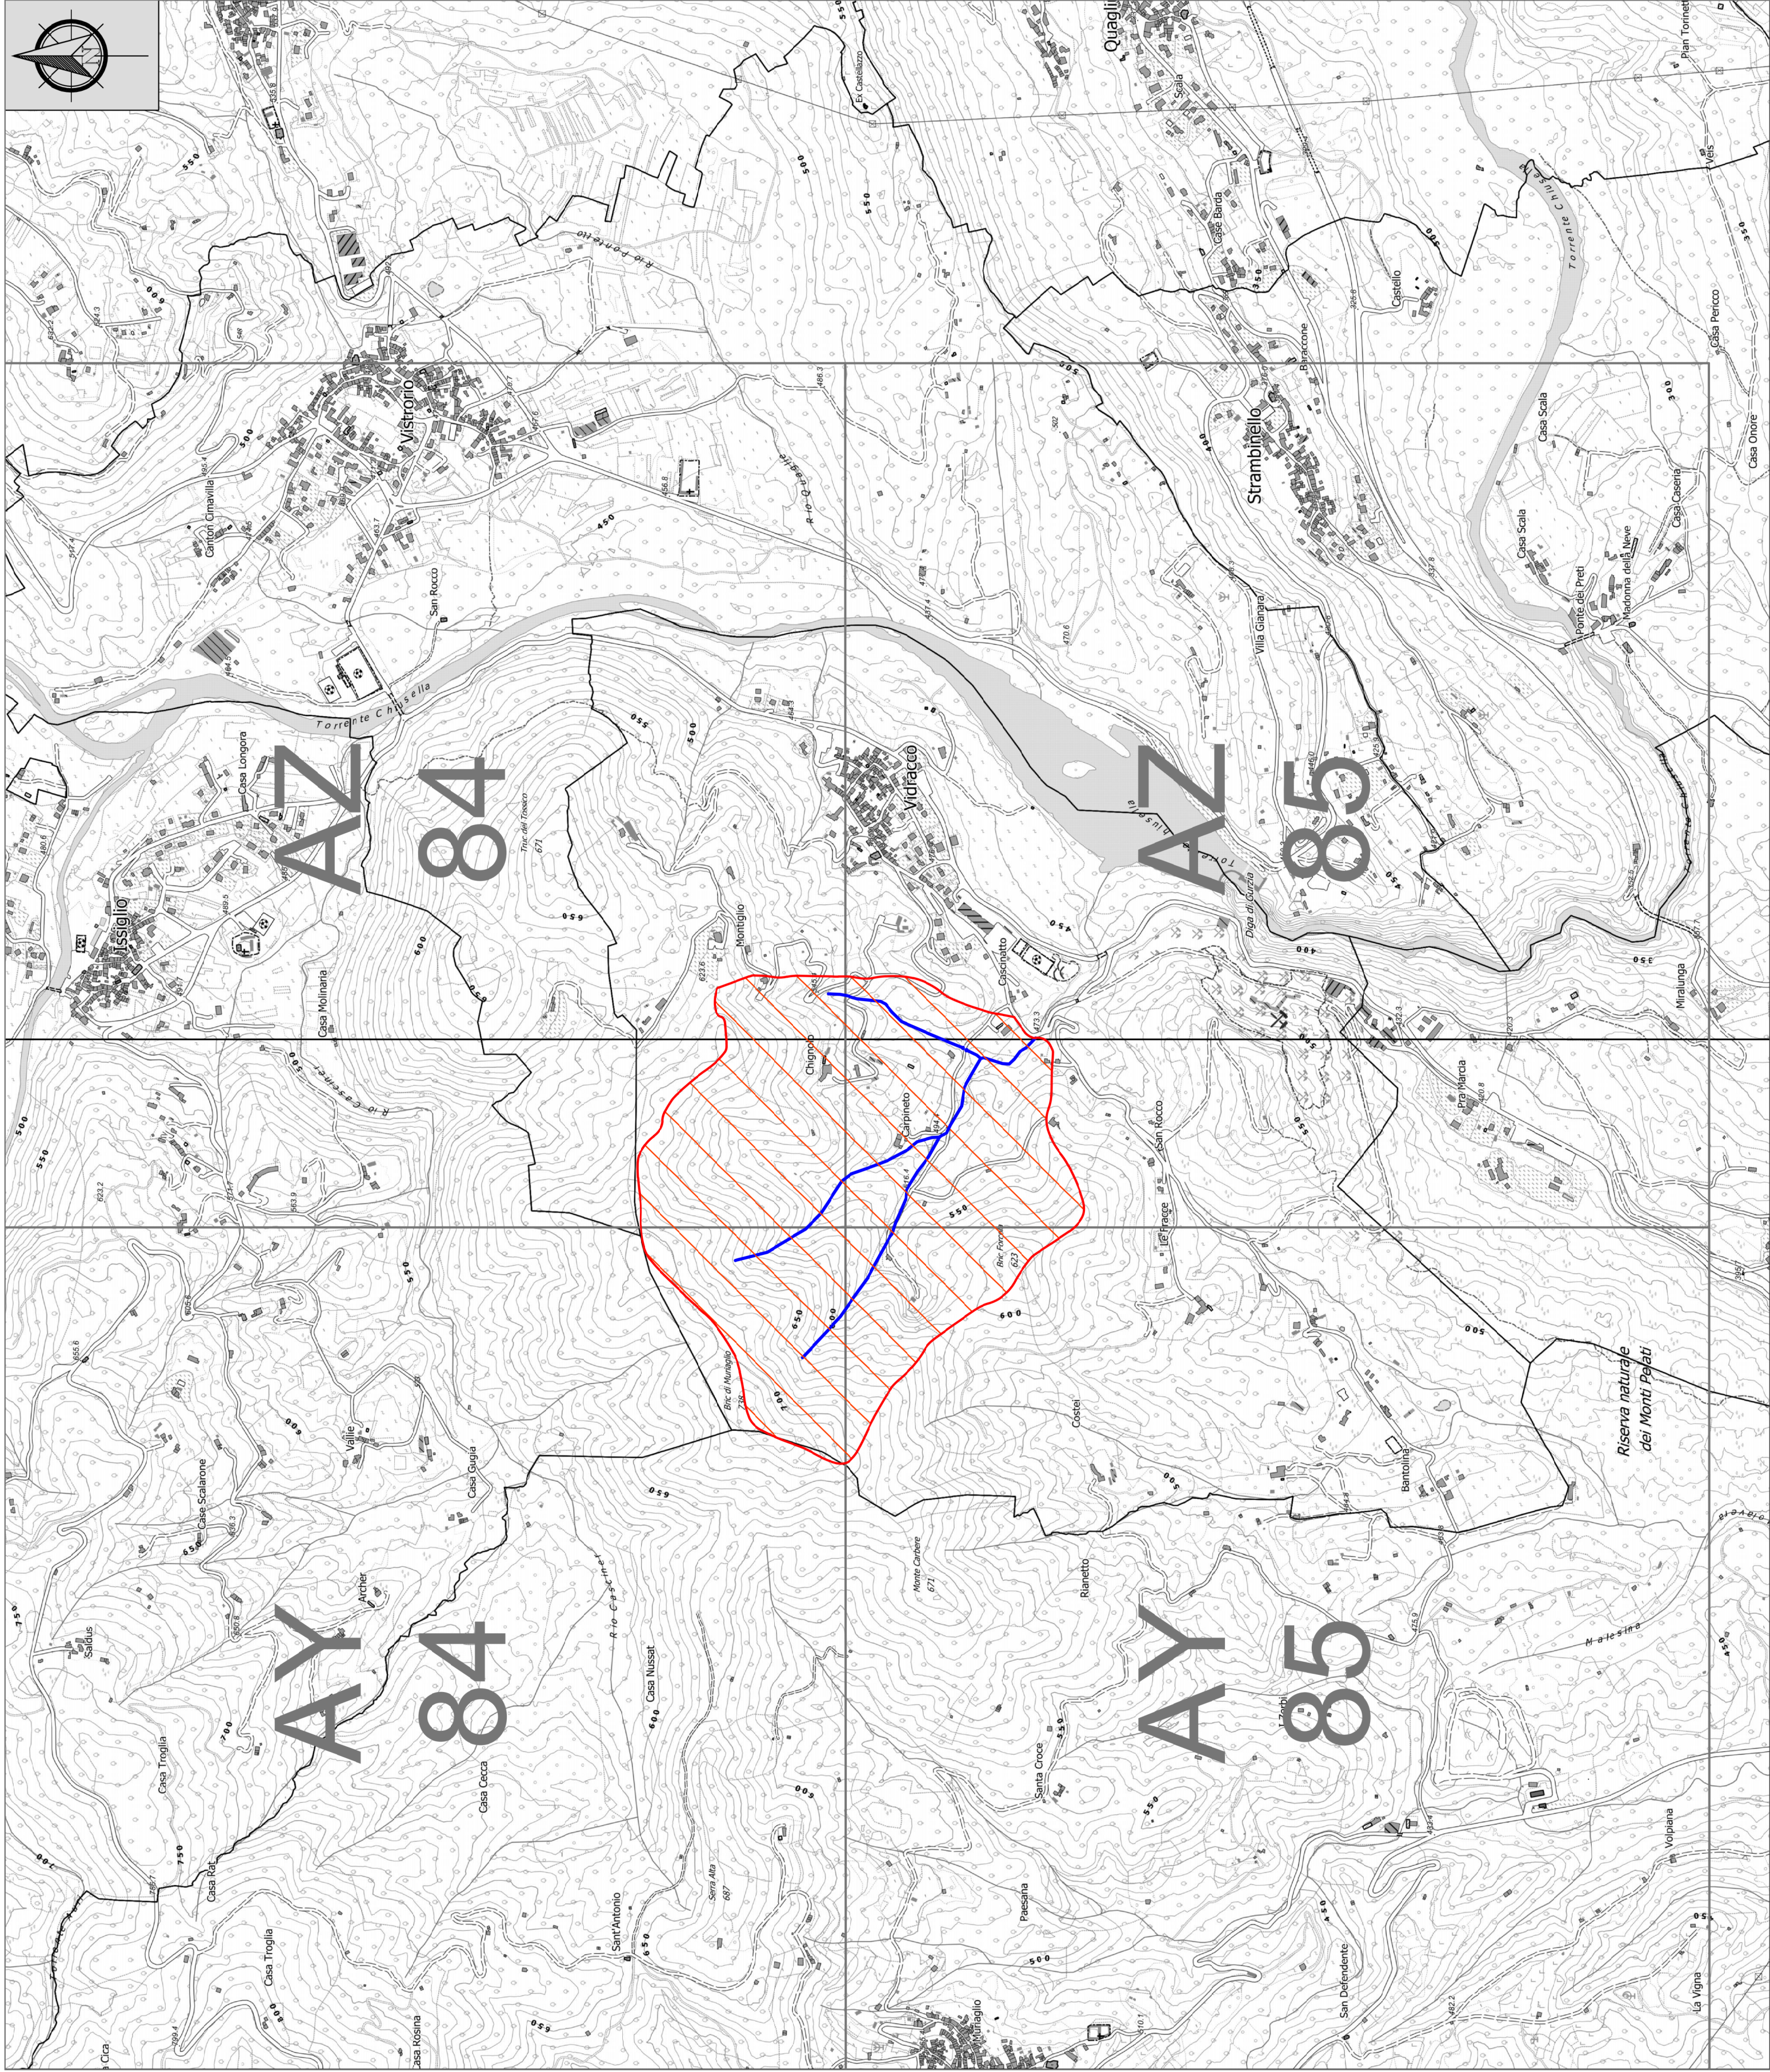

LEGENDA


Bacino del Rio Quaglia

Asa principale del Rio Quaglia


AY
84

Segla di riferimento della cella PAI di 2 km di lato


PIANO QUOTATO

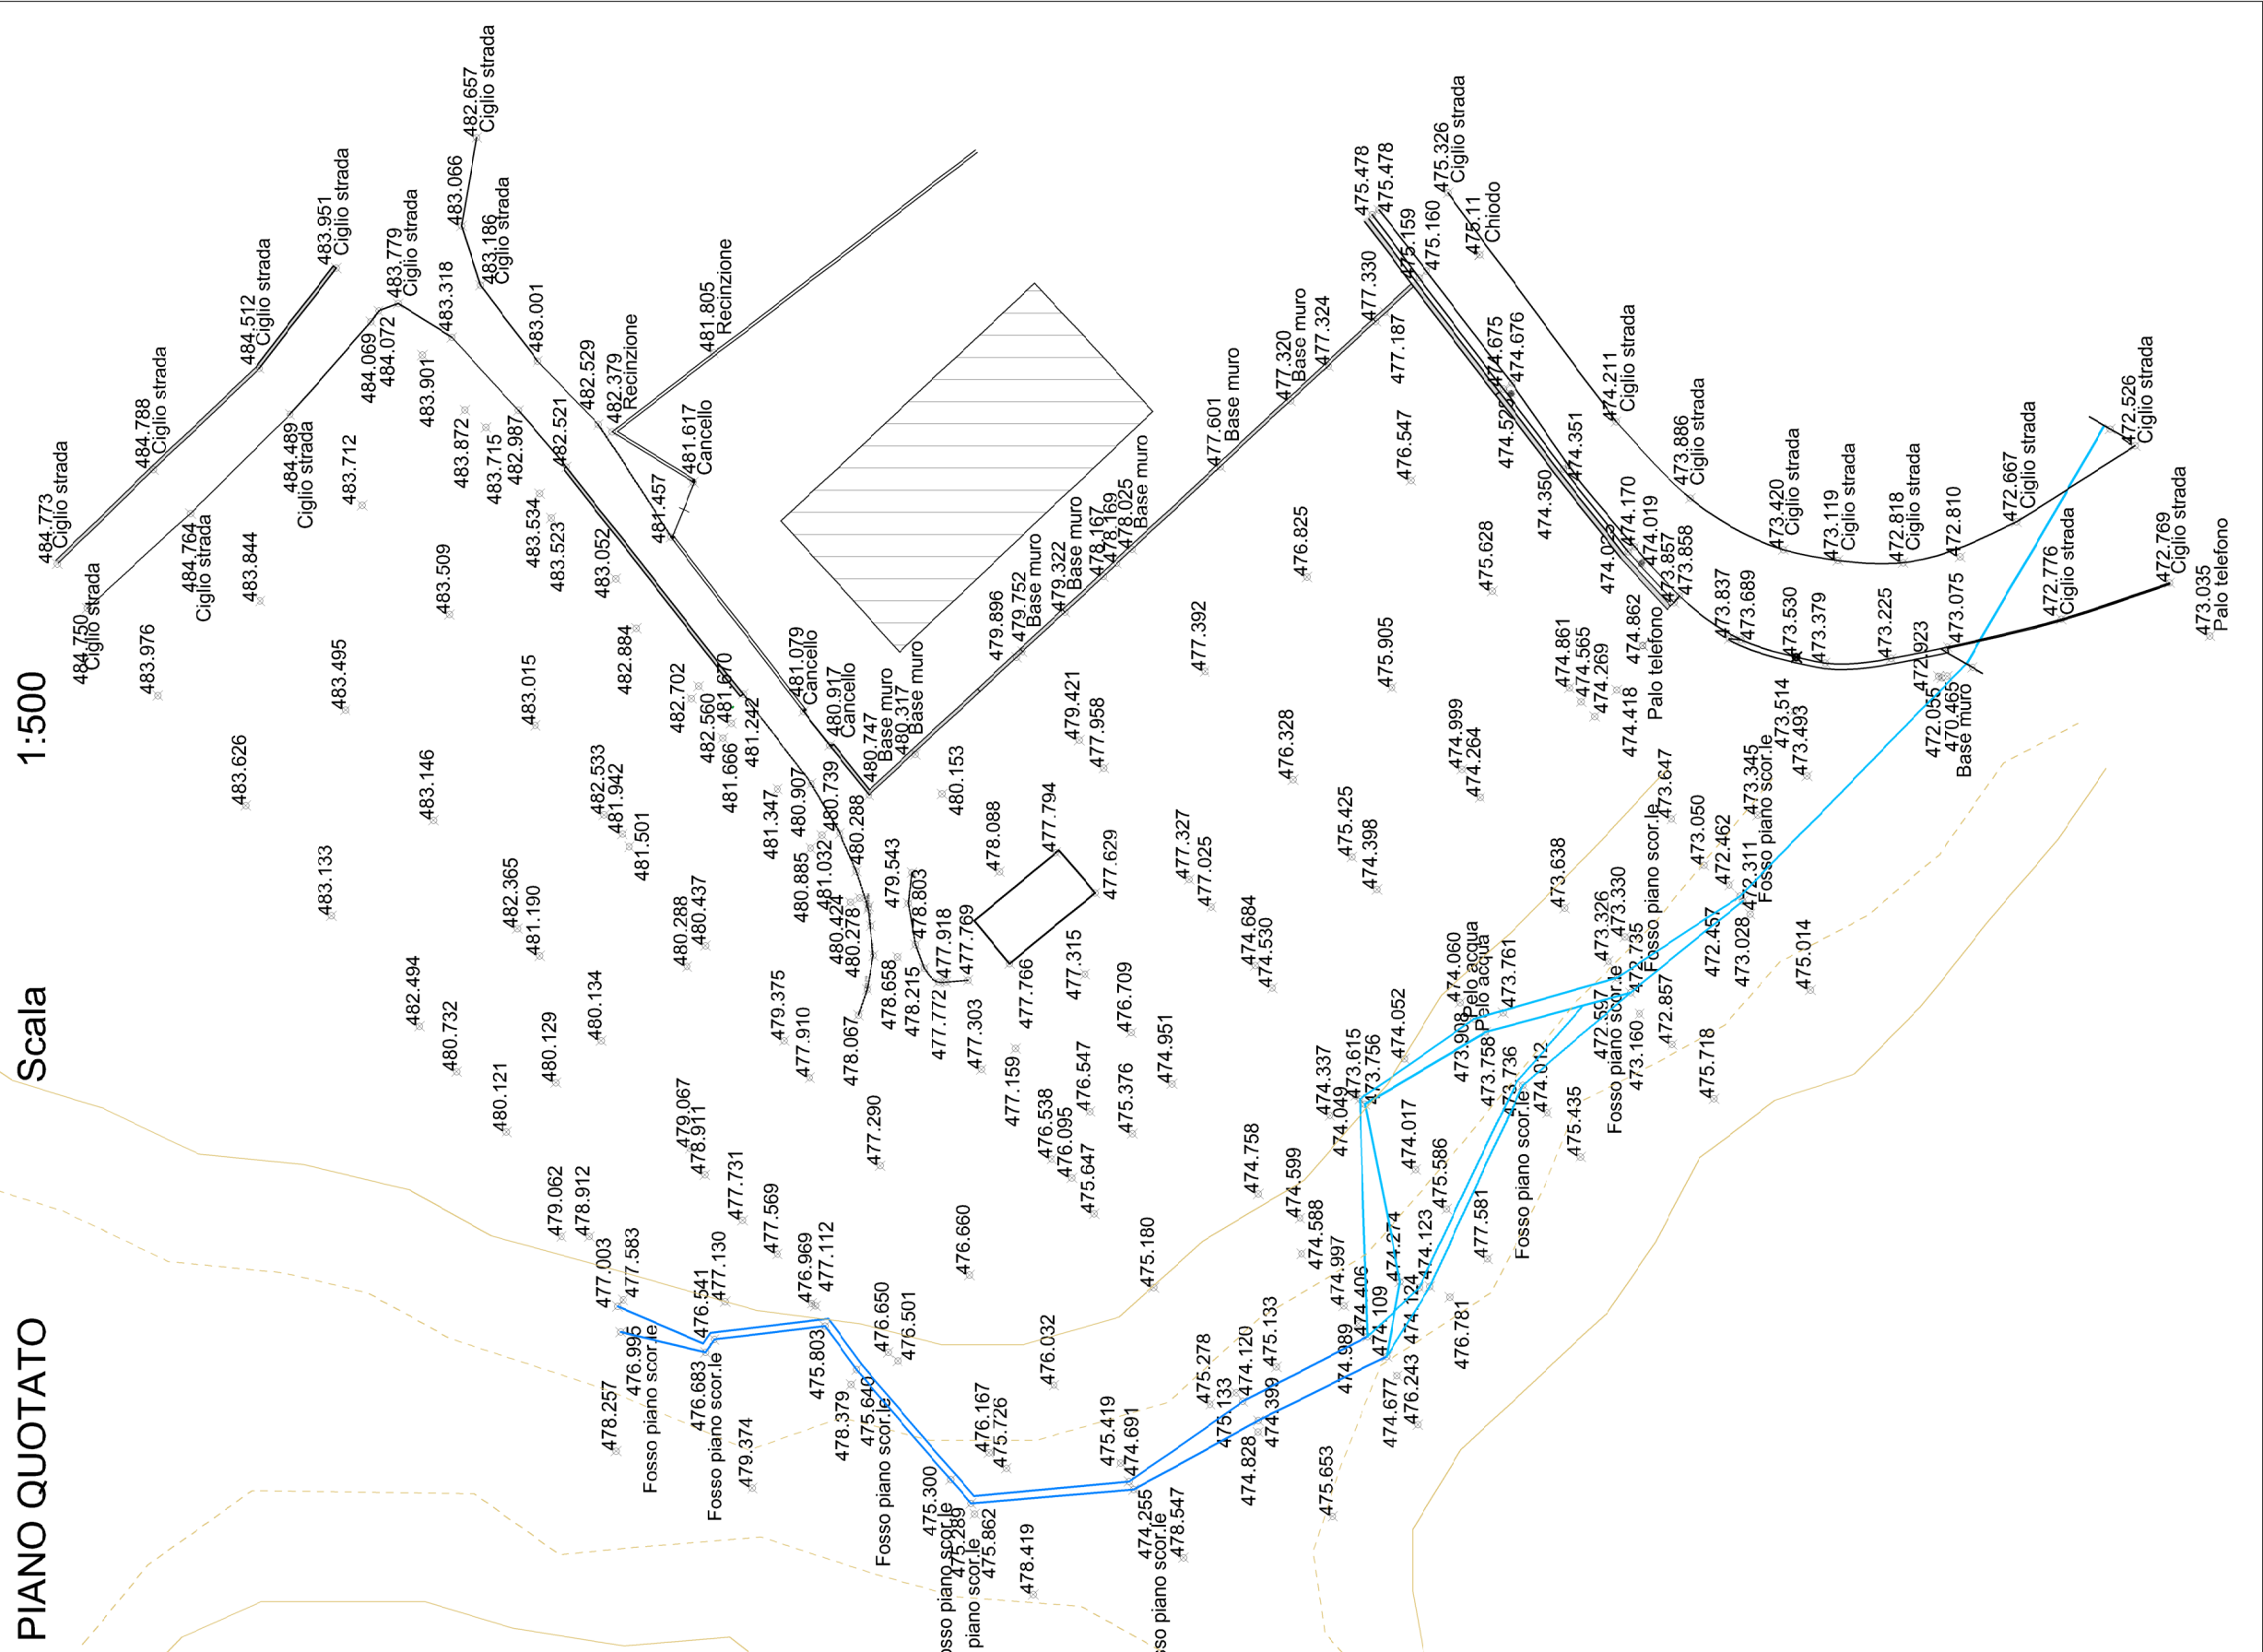

CURVE DI LIVELLO

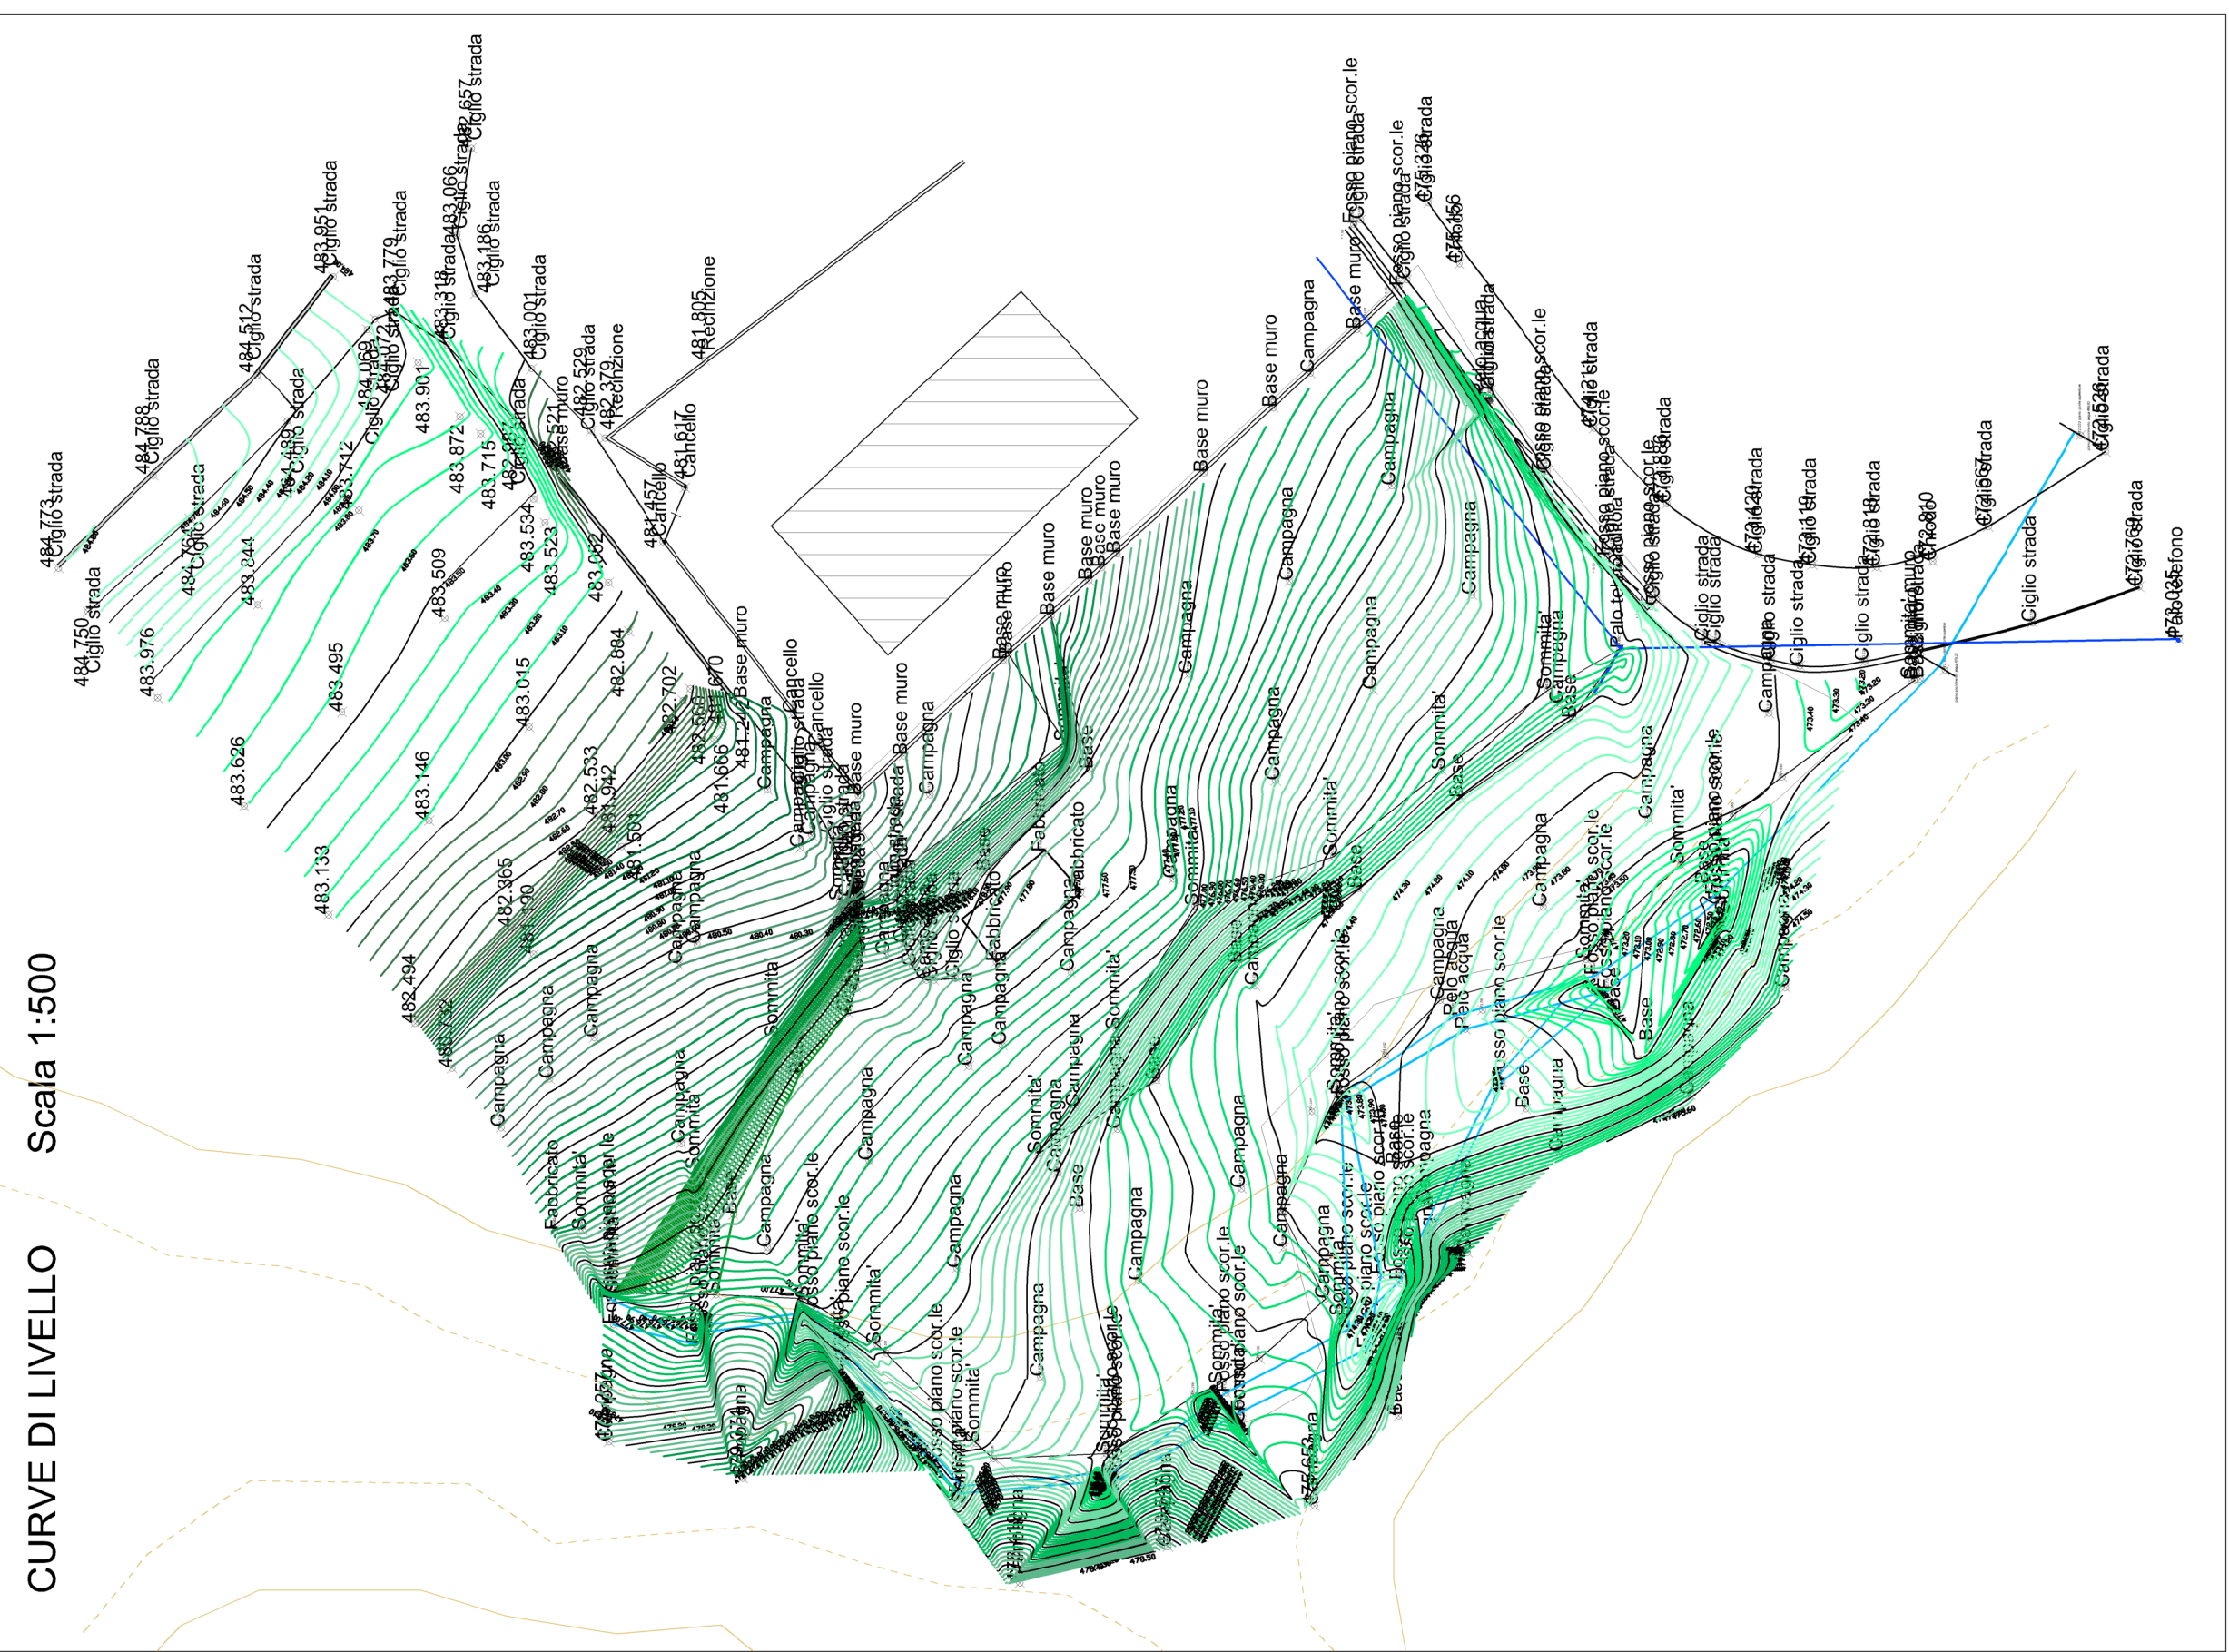

ISOIPSE

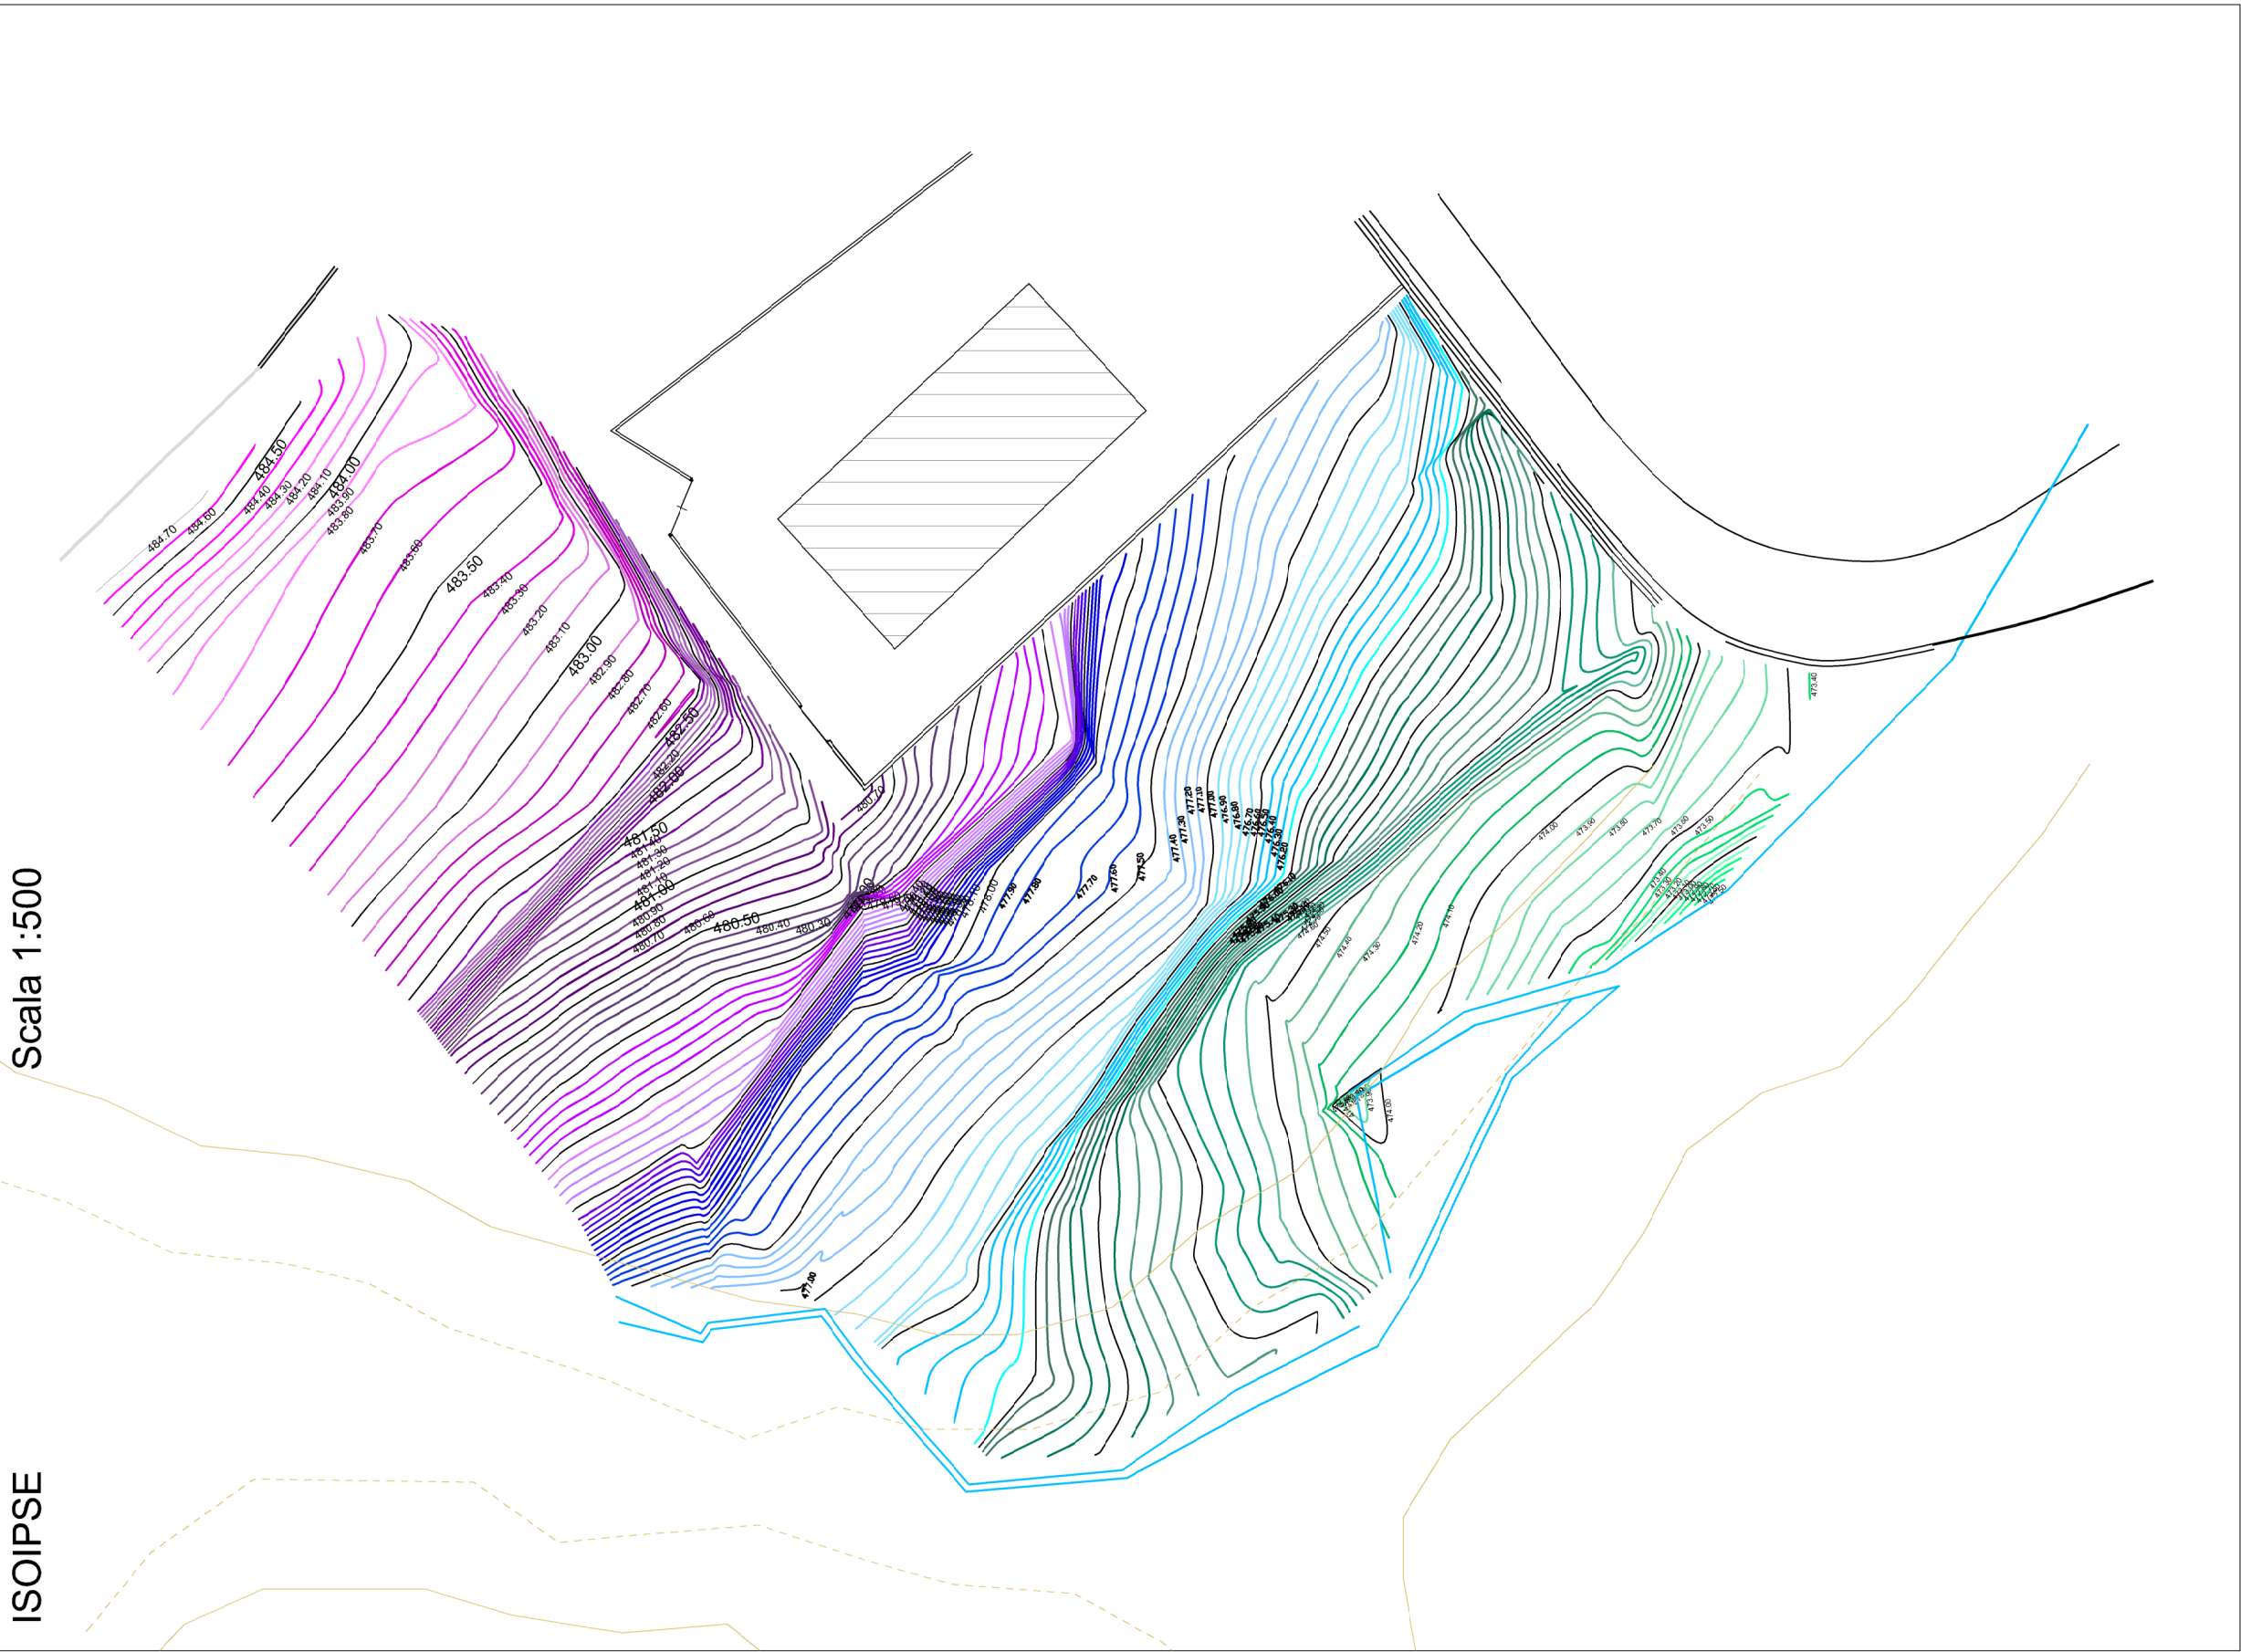

MODELLO MESH TERRENO

