



UNIONE DI COMUNI MONTANI

VALCHIUSELLA

REGIONE PIEMONTE - CITTA' METROPOLITANA DI TORINO

PIANO REGOLATORE GENERALE

INTERCOMUNALE

APPROVATO CON DGR N° 34-19209 DEL 18/06/1997

ESTENSORI DEL PRG: ARCH. LINA STEFANIA MUNARI E ARCH. MICHELE GEDDA

INFORMATIZZAZIONE DEGLI ELABORATI PRESCRITTIVI

RELATIVA AI COMUNI DI :

ALICE SUPERIORE - ISSIGLIO - LUGNACCO

PECCO - TRAUSELLA

Approvata con D.G.C. n° del

ai sensi dell'art.17,12° comma, lett. h della L.R. 54/77 e s.m.i.

ISSIGLIO

TAVOLA 2B

SCALA 1 : 2.000

CENTRO ABITATO

ZONE URBANISTICHE - DESTINAZIONI D'USO - VIABILITA'

ESTENSORE DELLA

DIGITALIZZAZIONE

Arch. Gian Carlo PAGLIA

IL PRESIDENTE

Dott. Mario MARUBINI

IL SEGRETARIO

Dott. Claudio CALVETTI

IL RESPONSABILE

DEL PROCEDIMENTO

Geom. Maria GIUATTA

STUDIO ASSOCIATO


ARCHITETTI PAGLIA

via Per Caviglioglio, 5 - 10051 - Agliè (TO)

via G. Gropello, 4 - Torino

tel. 011.24.330136

www.architetspaglia.it

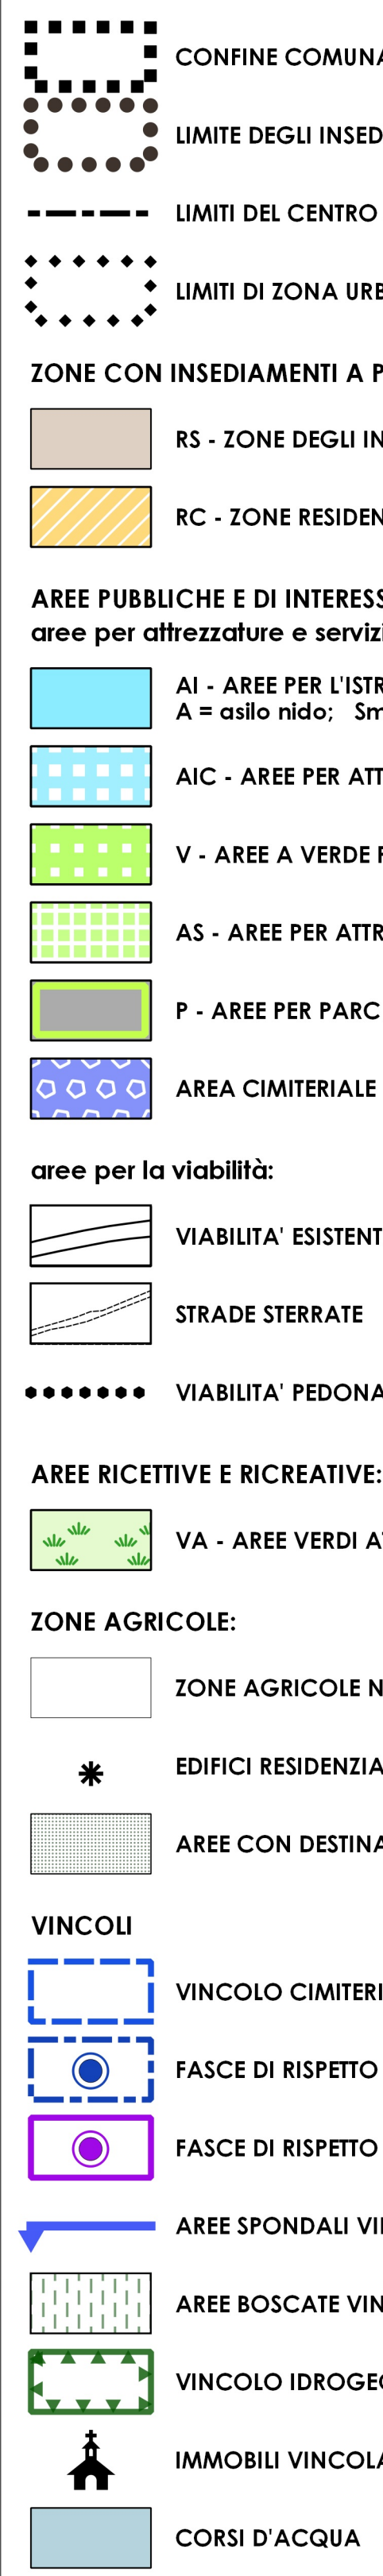

CONFINO COMUNALE

LIMITE DEGLI INSEDIAMENTI STORICI

LIMITI DEL CENTRO ABITATO D.LGS 285/92

LIMITI DI ZONA URBANISTICA

ZONE CON INSEDIAMENTI A PREVALENZA RESIDENZIALE:

RS - ZONE DEGLI INSEDIAMENTI STORICI

RC - ZONE RESIDENZIALI DI COMPLETAMENTO

AREE PUBBLICHE E DI INTERESSE GENERALE:

aree per attrezzature e servizi in insediamenti a prevalenza residenziale

AI - AREE PER L'ISTRUZIONE

A = asilo nido; Sm = scuola materna; Se = scuola elementare; SM = scuola media

AIC - AREE PER ATTREZZATURE DI INTERESSE COMUNE

V - AREE A VERDE PUBBLICO

AS - AREE PER ATTREZZATURE SPORTIVE

P - AREE PER PARCHEGGI PUBBLICI

AREA CIMITERIALE

aree per la viabilità:

VIABILITA' ESISTENTE

STRADE STERRATE

VIABILITA' PEDONALE IN PROGETTO (LARGHEZZA 1,50 M)

AREE RICETTIVE E RICREATIVE:

VA - AREE VERDI ATTREZZATE

ZONE AGRICOLE:

ZONE AGRICOLE NORMALI

EDIFICI RESIDENZIALI IN ZONA AGRICOLA

AREE CON DESTINAZIONE A GIARDINO O PARCO

VINCOLI

VINCOLO CIMITERIALE VIGENTE E FASCIA DI RISPETTO RELATIVA

FASCE DI RISPETTO IMPIANTI TECNOLOGICI: POZZI

FASCE DI RISPETTO IMPIANTI TECNOLOGICI: DEPURATORI

AREE SPONDALE VINCOLATE EX D.LGS 42/04 ART. 142 COMMA 1° LETT. C

AREE BOSCHIVE VINCOLATE EX D.LGS 42/04 ART. 142 COMMA 1° LETT. G

VINCOLO IDROGEOLOGICO EX R.D. 3267/1923

IMMOBILI VINCOLATI CON DECRETO MINISTERIALE EX D.LGS 42/04, PARTE II

CORSI D'ACQUA

