




PROFILO DI PROGETTO
scala 1:500

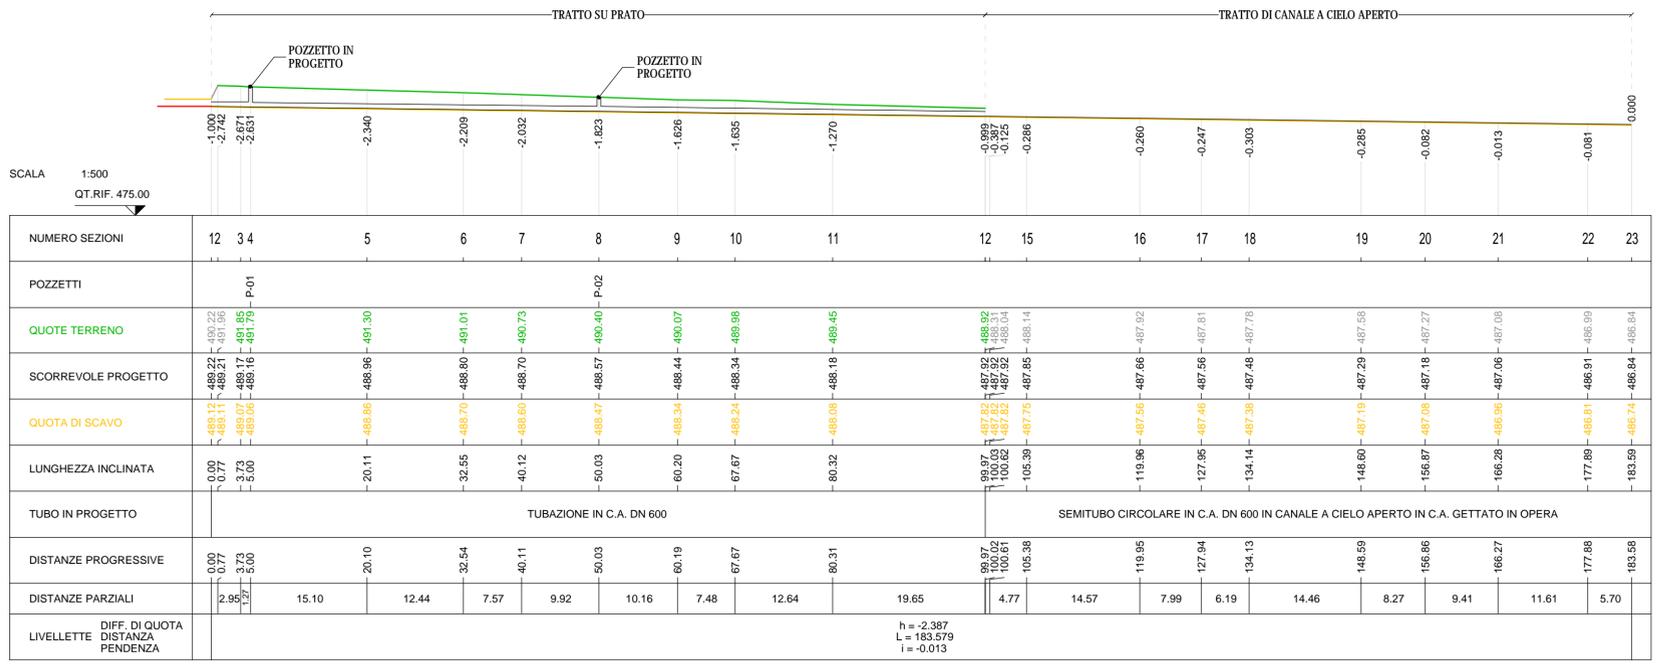

SEZIONE TIPO - SEMITUBO
scala 1:20

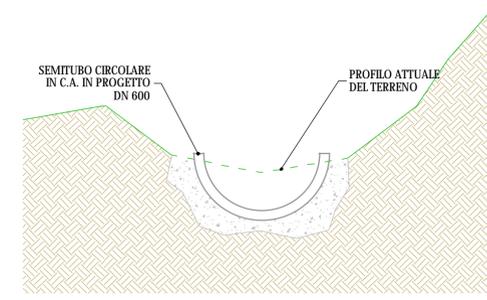


SEZIONE DI SCAVO
scala 1:20

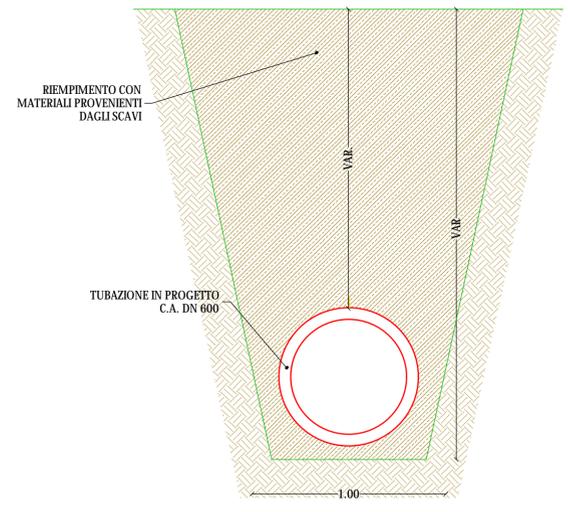


LEGENDA:

- OPERE IN PROGETTO
- - - OPERE DA DEMOLIRE
- PULIZIA CANALE ESISTENTE E POSIZIONAMENTO SEMITUBO IN C.A.

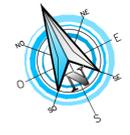

PLANIMETRIA DI PROGETTO
scala 1:500

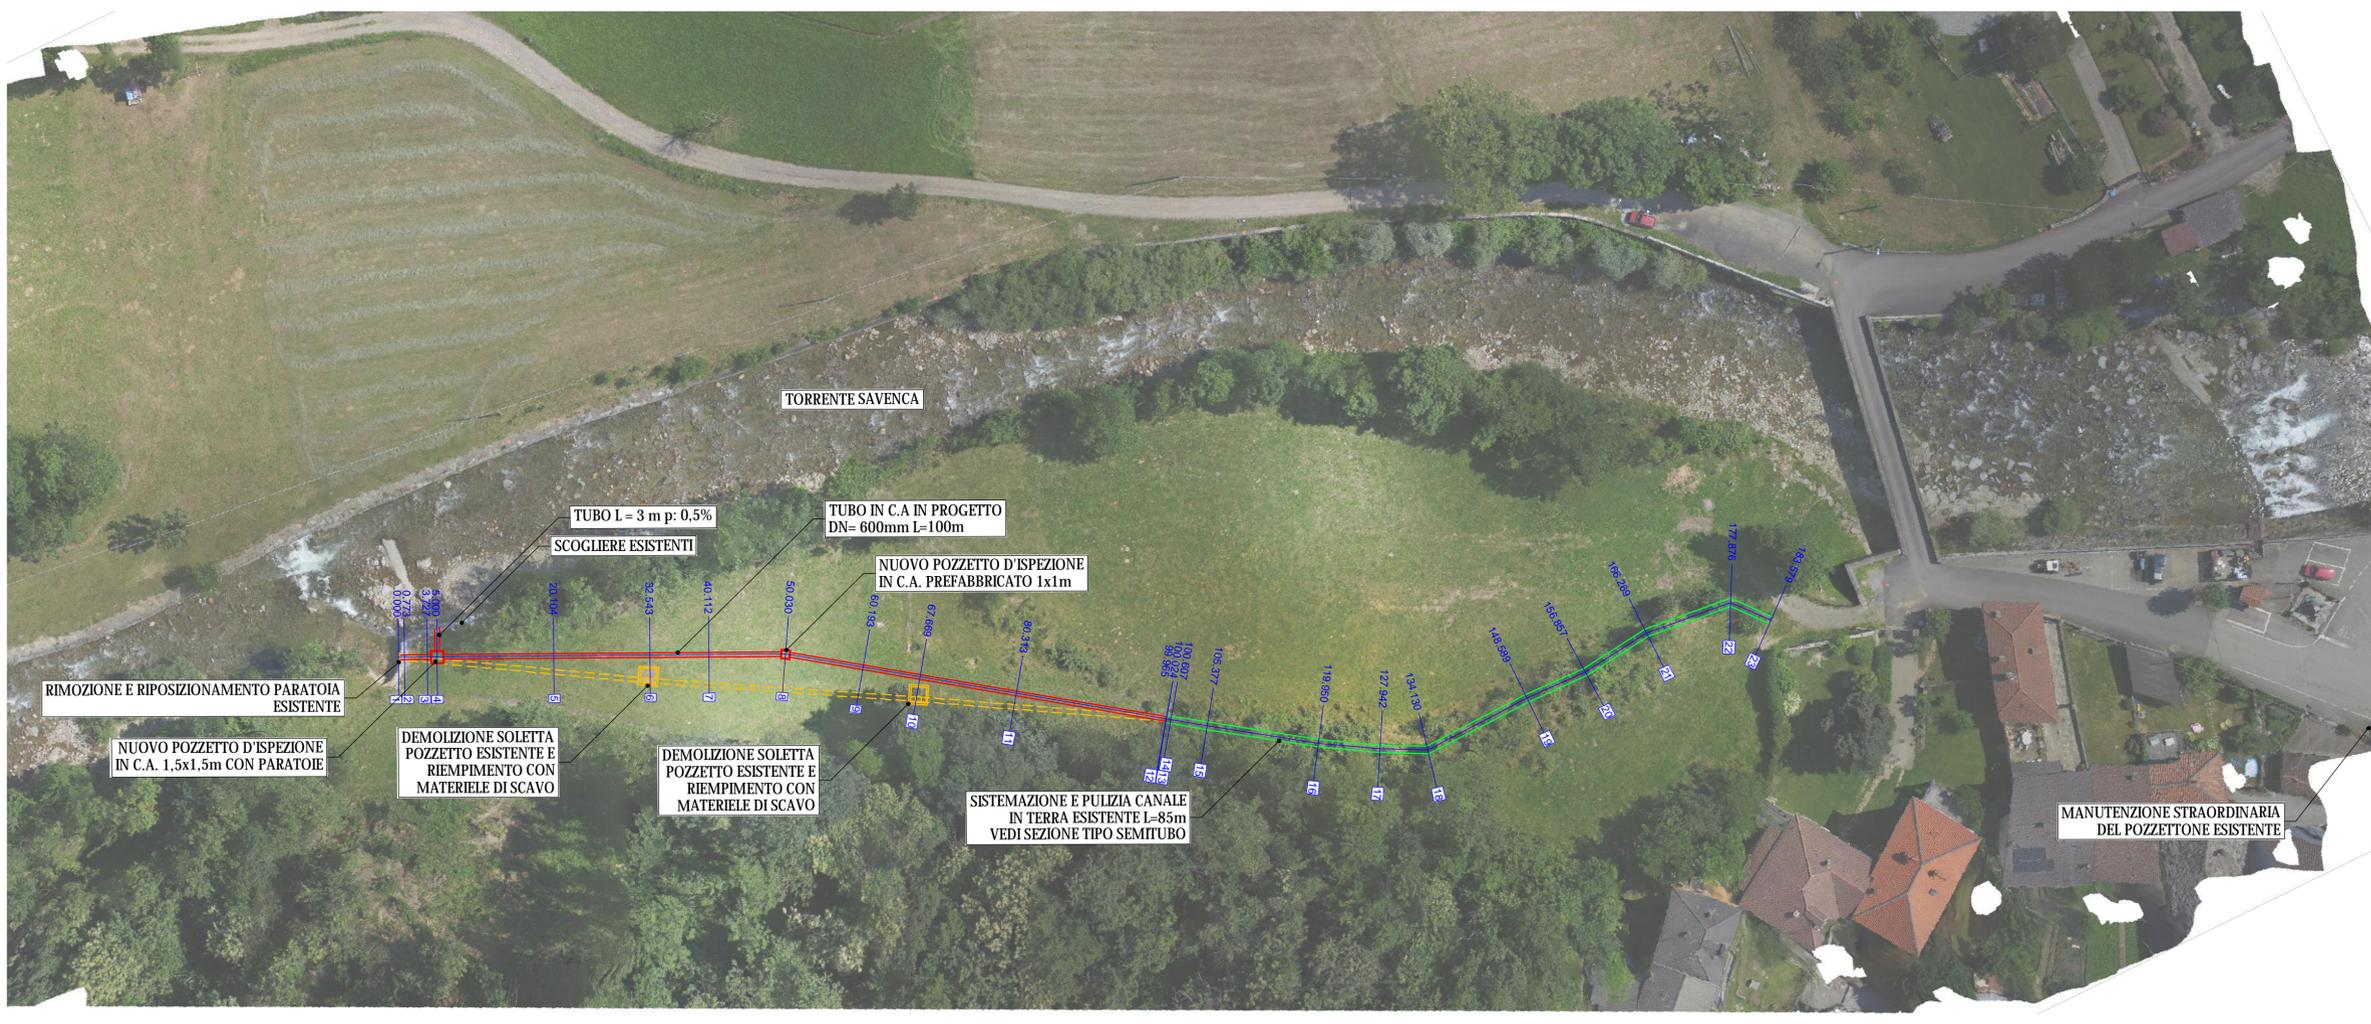

COMMITTENTE: **REGIONE PIEMONTE** **TORINO METROPOLI**

COMUNE DI ISSIGLIO

IL RESPONSABILE DEL PROCEDIMENTO:
OGGETTO: **Lavori di manutenzione ordinaria del territorio - P.M.O. ex Comunità Montana Val Chiusella - Manutenzione opera di captazione Torrente Savenna in Comune di Issiglio**

LOCALITÀ DELL'INTERVENTO: **COMUNE DI ISSIGLIO**

FASE PROGETTUALE: **PROGETTO DEFINITIVO-ESECUTIVO**

REVISIONE	DATA	DESCRIZIONE	MA REDATTO	MVR VERIFICATO	GN RESAMINATO
0	Novembre 2020	PROGETTO DEFINITIVO-ESECUTIVO			

TITOLO: **PLANIMETRIA, PROFILO E SEZIONI DI PROGETTO**

ARCHIVIO: 5115 FILE N°: TAVOLI_PLANIMETRIA_PROGETTO_PROFILO

DATA: **Loranzè, Dicembre 2020**

TAVOLA N°: **03**

SCALA: **VARIE**

PROGETTISTA: **Dott. Ing. Gianluca NOASCONO N° 8292 Y ALBO INGEGNERI PROVINCIA DI TORINO**

ALTRA FIGURA: _____ TIMBRO: _____

Sede legale: Via Barengo n.13, 10081 Castellamonte (To) TEL. +39 348 7227848 e-mail: info.noascono@pec.it P.IVA 08172840012

Sede operativa: Strada Provinciale 222, n.31 10010 Loranzè (To) TEL. 0125.1970499 FAX 0125.564014 e-mail: gianluca.noascono@liquadrioglio.to.it

TIMBRO:

ALTRA FIGURA: _____ TIMBRO: _____