

**PIANO REGOLATORE GENERALE  
 INTERCOMUNALE**

APPROVATO CON DGR N° 34-19209 DEL 18/06/1997

ESTENSORI DEL PRGI: ARCH. LINA STEFANIA MUNARI E ARCH. MICHELE GEDDA

INFORMATIZZAZIONE DEGLI ELABORATI PRESCRITTIVI  
 RELATIVA AI COMUNI DI :  
**ALICE SUPERIORE - ISSIGLIO - LUGNACCO  
 PECCO - TRAUSELLA**

Approvata con D.C.C. n° del  
 ai sensi dell'art.17, 12° comma, lett. h della L.R. 56/77 e s.m.i.

**TRAUSELLA**

**TAVOLA 3E**

SCALA 1 : 1.000

**ZONA RS**

DESTINAZIONI D'USO - INTERVENTI EDILIZI - VIABILITA'


IL PRESIDENTE  
 Dott. Mario MARUBINI

IL SEGRETARIO  
 Dott. Claudio CALVETTI

IL RESPONSABILE  
 DEL PROCEDIMENTO  
 Geom. Mara GUAITA

ESTENSORE DELLA  
 DIGITALIZZAZIONE  
 Arch. Gian Carlo PAGLIA

STUDIO ASSOCIATO  
**ARCHITETTI PAGLIA**  
 via Per Cuceglio, 5 - 10011 Aglie (TO)  
 via G. Gruppello, 4 - Torino  
 tel. 0124.330136  
 www.architettipaglia.it

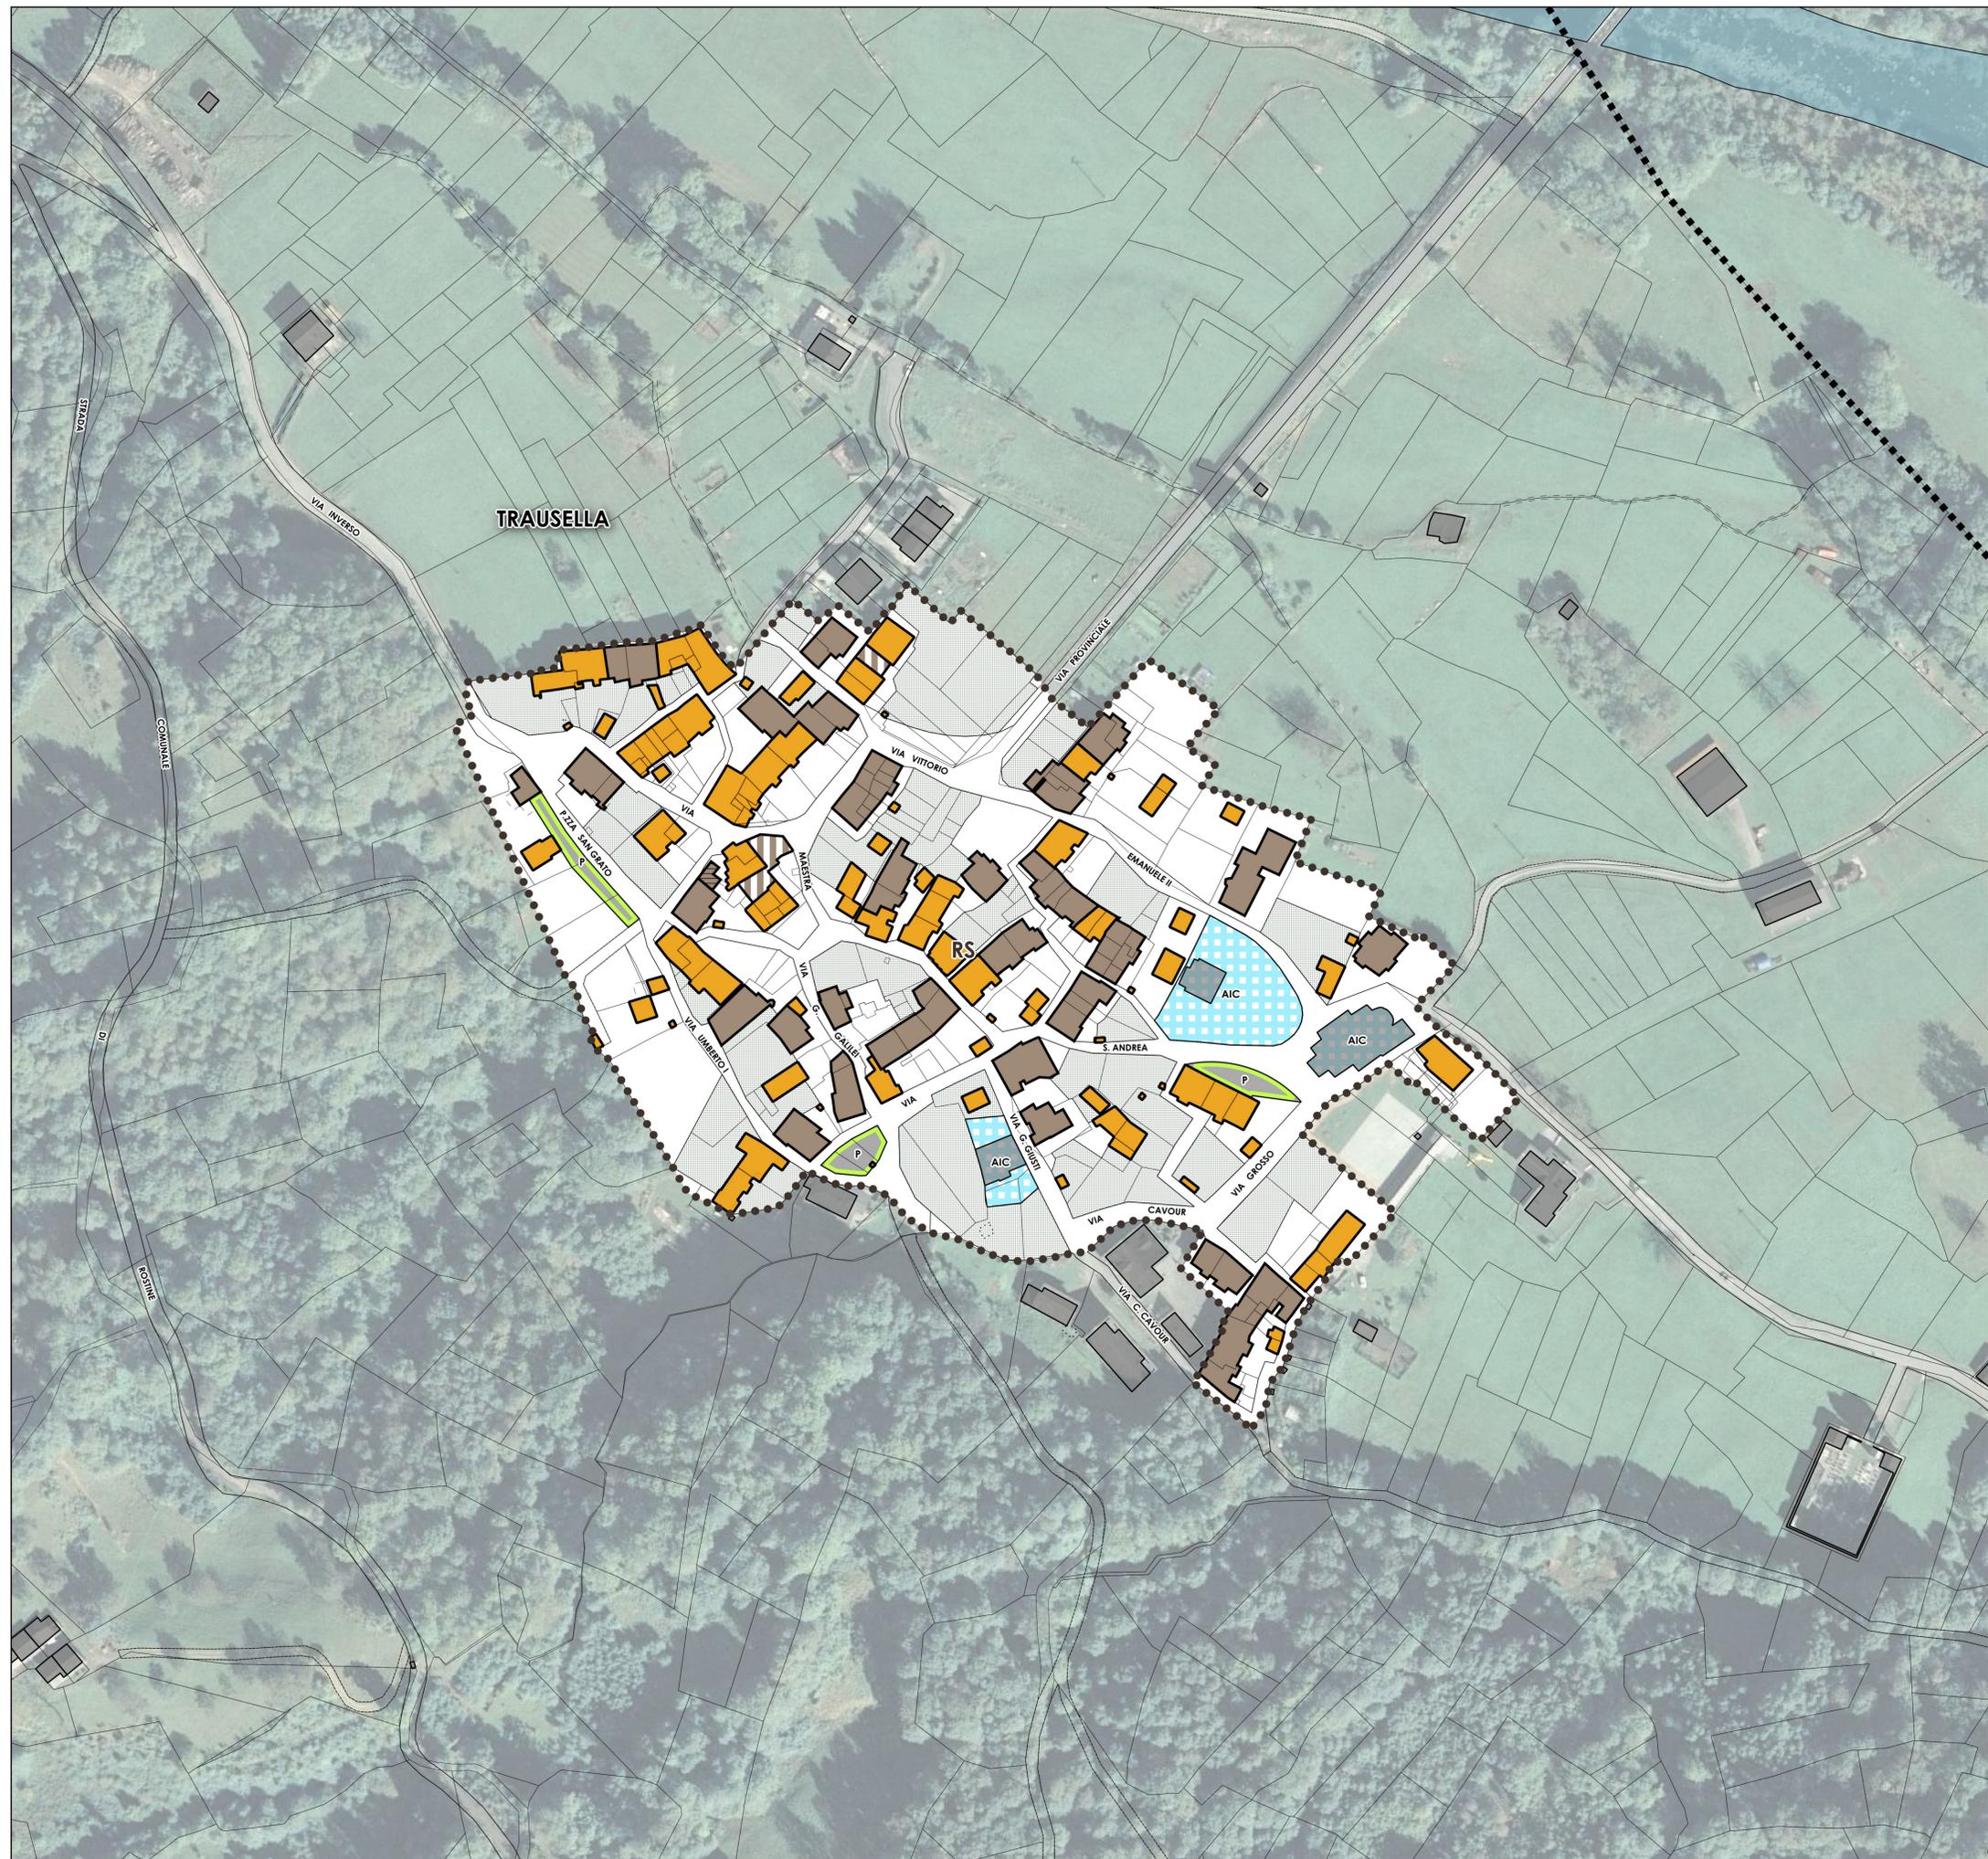

-  LIMITE DEGLI INSEDIAMENTI STORICI
-  AREE CON DESTINAZIONE PREVALENTEMENTE A CORTILE
-  AREE CON DESTINAZIONE A GIARDINO O PARCO

- TIPI DI INTERVENTO AMMESSI DIRETTAMENTE SUGLI EDIFICI CON CONCESSIONE E/O AUTORIZZAZIONE:
-  MANUTENZIONE ORDINARIA E STRAORDINARIA
  -  RESTAURO E RISANAMENTO CONSERVATIVO
  -  RISTRUTTURAZIONE EDILIZIA DI TIPO A)
  -  RISTRUTTURAZIONE EDILIZIA DI TIPO B)
  -  PIANO DI RECUPERO (SUPERFICI DELLE UNITA' MINIME DI INTERVENTO)

- AREE PUBBLICHE E DI INTERESSE GENERALE:
-  AIC - AREE PER ATTREZZATURE DI INTERESSE COMUNE
  -  P - AREE PER PARCHEGGI PUBBLICI