




PROSPETTO NORD - RILIEVO

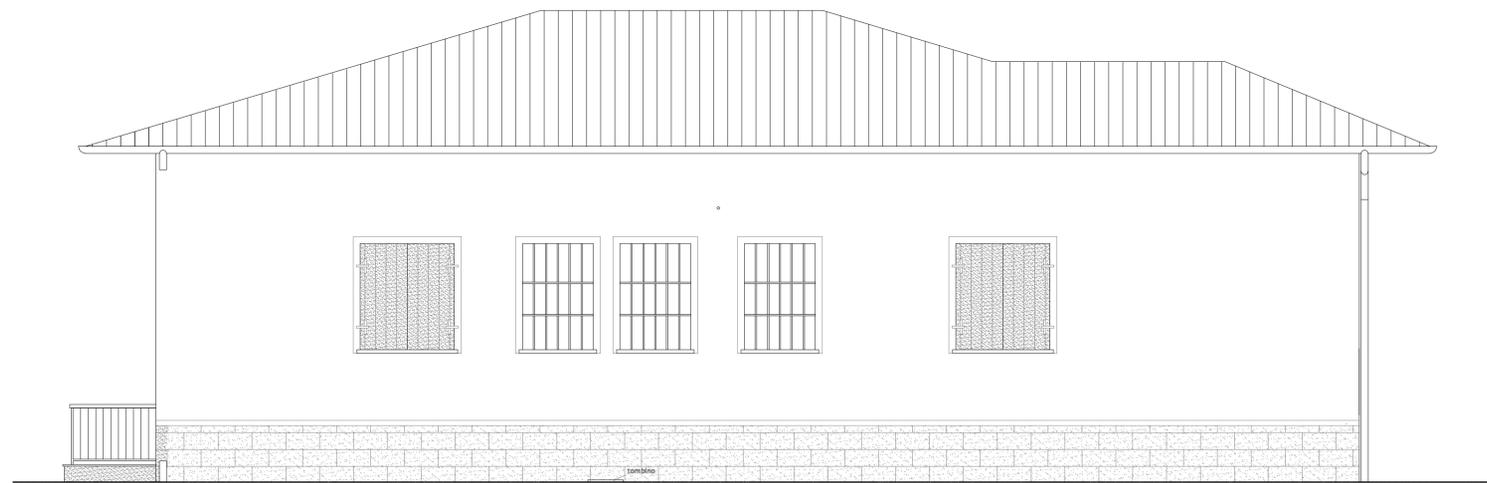

PROSPETTO OVEST - RILIEVO

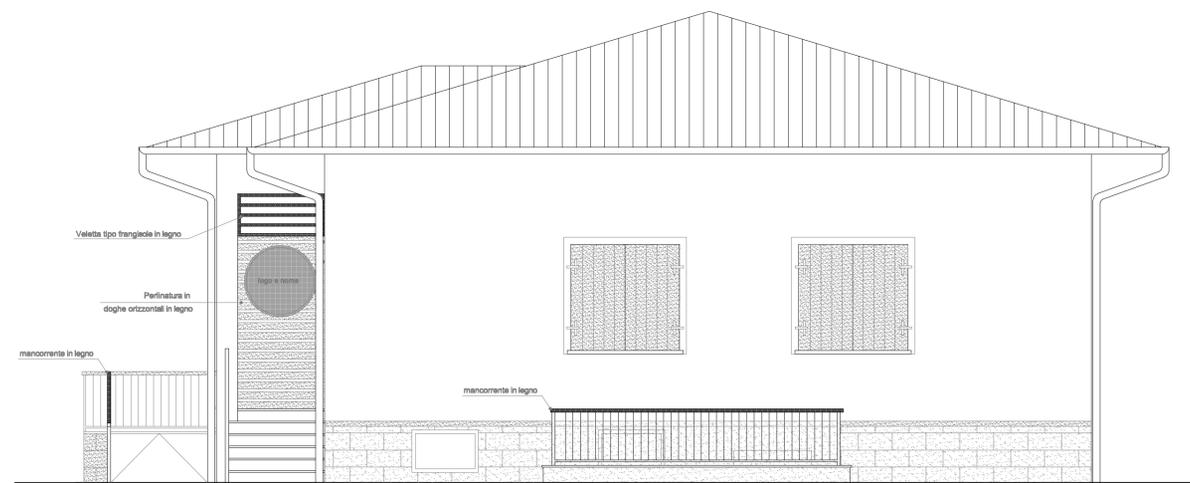

PROSPETTO NORD - PROGETTO

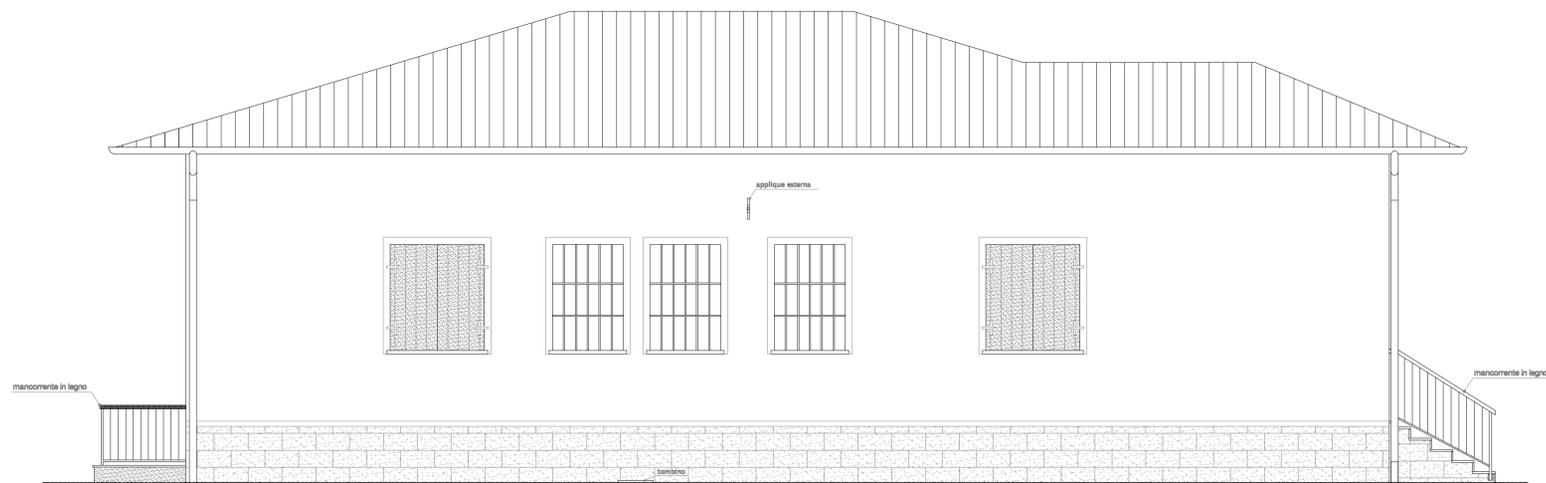

PROSPETTO OVEST - PROGETTO

Città Metropolitana di TORINO	Proprietà: Comune di Valchiusa Via Chiaverano n. 10 NCEU Fg. 15 map. 319	Intervento: Riqualificazione dell'ex Scuola Elementare di Inverso	Oggetto: PROSPETTI - RILIEVO E PROGETTO	
COMUNE DI VALCHIUSA	Progettista: ANGELO FERRARI ARCHITETTO C.so Botto n. 18 - Ivrea t/f 0125424602 e.mail: arch.ferrariangela@tiscali.it		Data: 11/11/2020	Scala: 1:100 Tav.: 4