




SEZIONE A-A - POZZETTO P1
scala 1:20

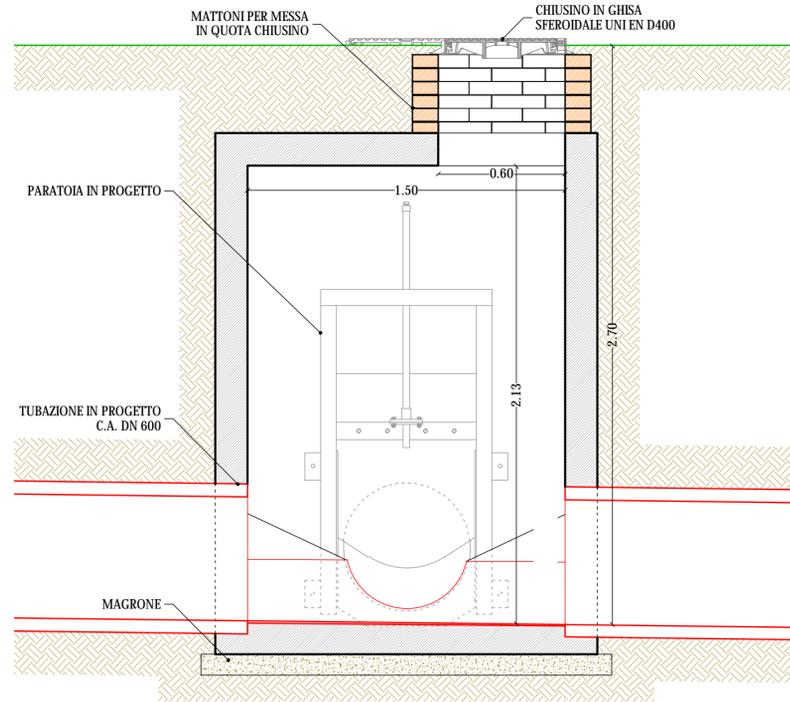


SEZIONE B-B - POZZETTO P1
scala 1:20

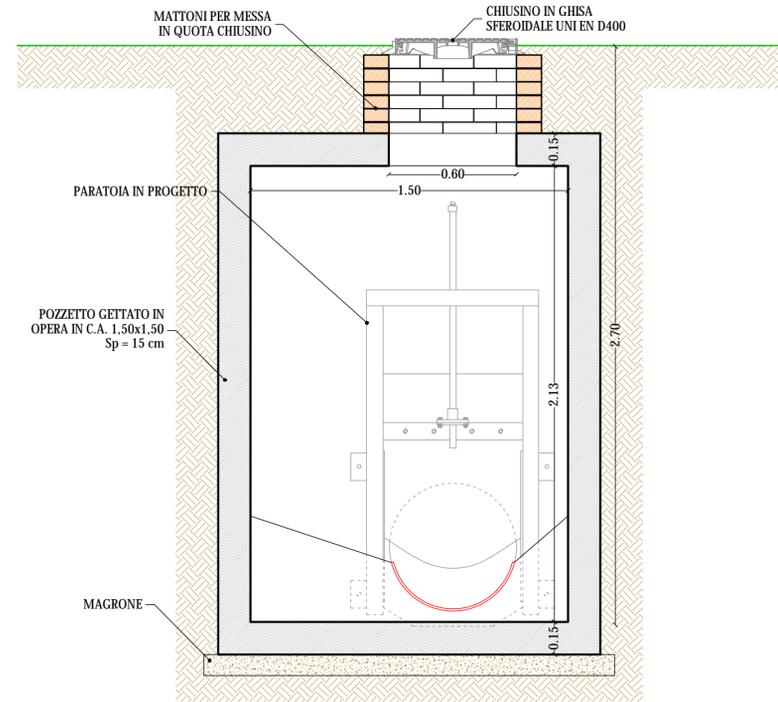


PLANIMETRIA POZZETTO P1
scala 1:20

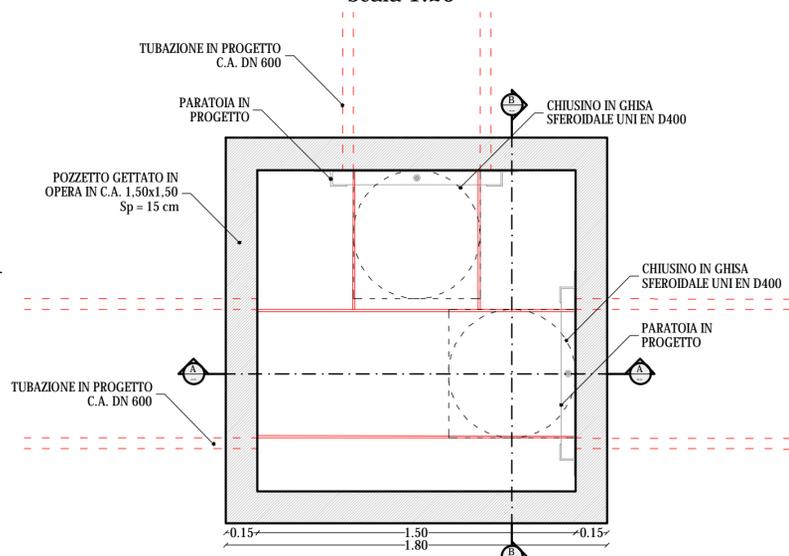


SEZIONE LONGITUDINALE - POZZETTO P2
scala 1:20

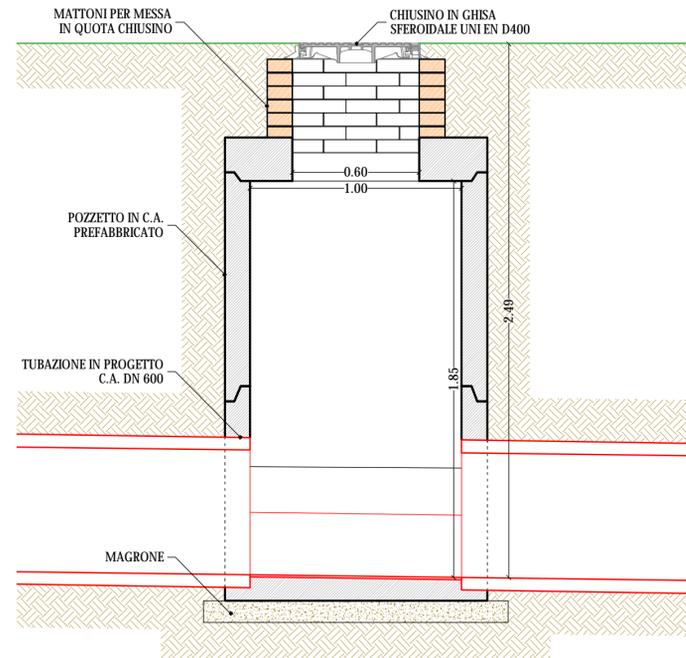

PARTICOLARI POZZETTO PREFABBRICATO
scala 1:20

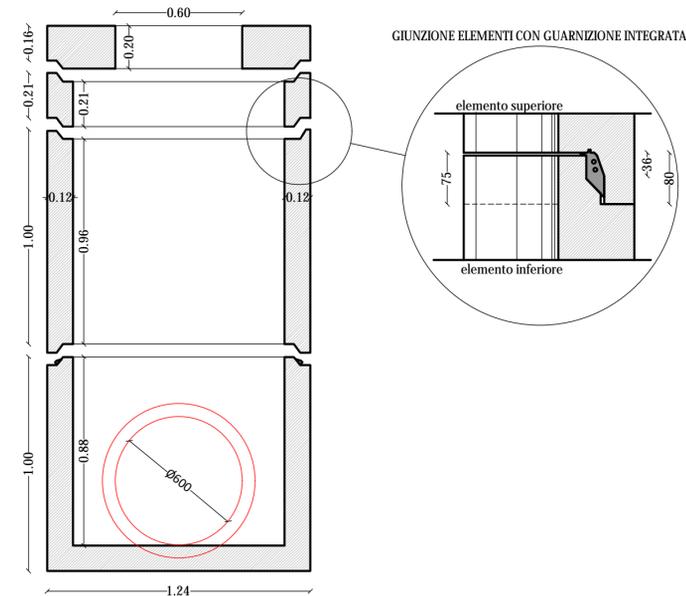

PLANIMETRIA POZZETTO P2
scala 1:20

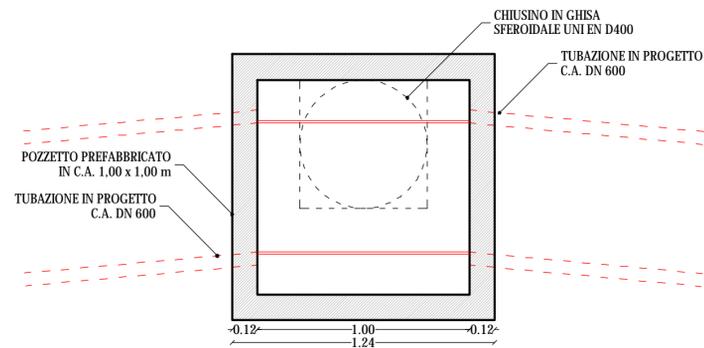

COMMITTENTE:



COMUNE DI ISSIGLIO

IL RESPONSABILE DEL PROCEDIMENTO:

OGGETTO:
**Lavori di manutenzione ordinaria del territorio - P.M.O. ex
Comunità Montana Val Chiusella - Manutenzione opera di
captazione Torrente Savenca in Comune di Issiglio**

LOCALITÀ DELL'INTERVENTO:

COMUNE DI ISSIGLIO

FASE PROGETTUALE:

PROGETTO DEFINITIVO-ESECUTIVO

REVISIONE	DATA	DESCRIZIONE	REDATTO	VERIFICATO	RESAMINATO
7	-	-	-	-	-
6	-	-	-	-	-
5	-	-	-	-	-
4	-	-	-	-	-
3	-	-	-	-	-
2	-	-	-	-	-
1	Novembre 2020	PROGETTO DEFINITIVO-ESECUTIVO	MA	MVR	GN
0	-	-	-	-	-

TITOLO:

POZZETTI IN PROGETTO

ARCHIVIO: FILE N°:

5115 TAV 04_POZZETTI

DATA:

Loranzè, Dicembre 2020

TAVOLA N°

04

SCALA:

VARIE

Sede legale
Via Barengo n.13. 10081
Castellamonte (To)
TEL. +39 348 7227848
e-mail: info.noascono@pec.it
P.IVA 08172840012
Sede operativa
Strada Provinciale 222, n.31
10010 Loranzè (To)
TEL. 0125.1970499
FAX 0125.564014
e-mail: gianluca.noascono@ilquadriofoglio.to.it

PROGETTISTA:

Dott. Ing. Gianluca NOASCONO
N° 8292 Y ALBO INGEGNERI
PROVINCIA DI TORINO

TIMBRO:



ALTRA FIGURA:

TIMBRO:



ALTRA FIGURA:

TIMBRO:

