



LAVORI DI MANUTENZIONE ORDINARIA
DEL TERRITORIO - PMO EX COMUNITA' MONTANA
VAL CHIESELLA - SOTTOBACINO 3 TORRENTE
CHIESELLA, SOTTOBACINO 4 TORRENTE
CHIESELLA ALTO, SOTTOBACINO 5
RIO PORRAGLIO E TORRENTE SAVENCA -8° LOTTO
LAVORI URGENTI ANNO 2021 - TO-35_02_13e)_001-
RICOSTRUZIONE PONTICELLI SU RIO RIVELLETO
1° LOTTO NEL COMUNE DI VAL DI CHY.

PROGETTO ESECUTIVO

C			
B			
A			
0			
mod.	data	descrizione della modifica	visto
Il Progettista :  Studio di Ingegneria Civile <i>Dot. Ing. Alberto Perino</i> Via Roma 39, 10039 Val di Chy (TO) E-Mail alberto.perino@virgilio.it C.F. PRN1LR175908E379F P.I. 08677790019 Cell. 3397148167			PARTICULARI COSTRUTTIVI OPERE D'ARTE
Il Responsabile del Procedimento:		Scala Varie	Dis. n. 4
		Prat. 846	mod. 0
		Febbraio 2021	

Y:\IngPerino\TO\VAL DI CHY 01-01-2019\0084 Rifacimento Ponticelli Rio Rivelletto\PROGETTO ESECUTIVO LOTTO1\Tav4.dwg

MATERIALI

CLS MAGRO PER SOTTOFONDAZIONI

resistenza caratteristica

$R_{ck} \geq 15 \text{ N/mm}^2$

CLS PER STRUTTURE PORTANTI

Classe di Esposizione	XC2
rapporto A/C	≤ 0.55
classe di consistenza	S3
resistenza caratteristica	$R_{ck} > 35 \text{ N/mm}^2$
copriferro	5 cm

ACCIAIO ORDINARIO

Fe B450C controllato
sovrapposizioni >400



N.B. Le quote dovranno essere verificate in cantiere

MISURE FONDAMENTALI:


esprese in millimetri

A = interasse barriera H2 Bordo Ponte
B = ingombro massimo laterale H2 BP (piastra compressa)
C = ingombro massimo laterale H2 BP (piastra esclusa)
D = larghezza minima prevista per il cordolo di fondazione
E = altezza fuori terra fascia di protezione H2 BP
F = altezza fuori terra elemento di coronamento
G = misure piastra di base montante
H = massimo ingombro terminale tipo dritto
I = massimo ingombro terminale tipo curvo

PASSERELLA IN C.A. 1-2-3-4
CARPENTERIA E ARMATURE
Scala 1:50

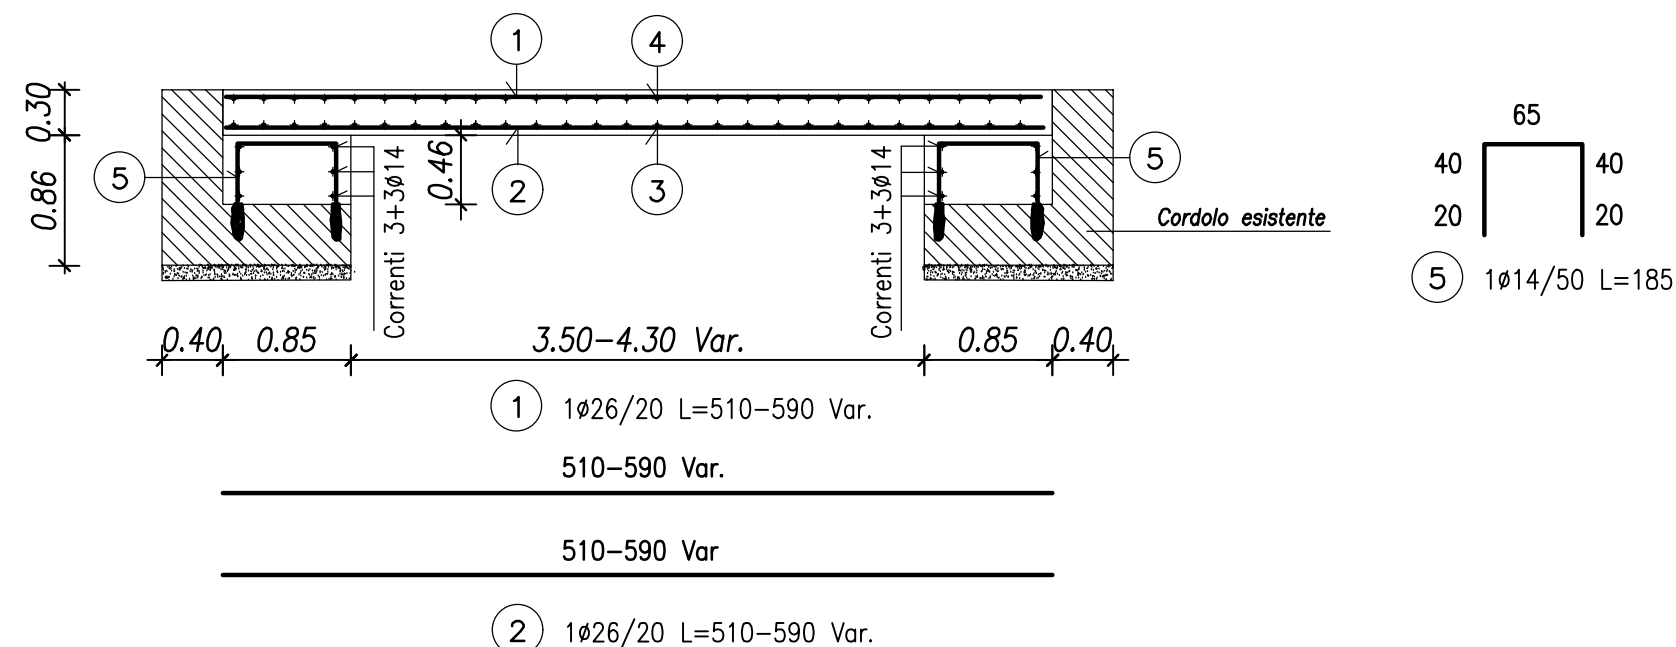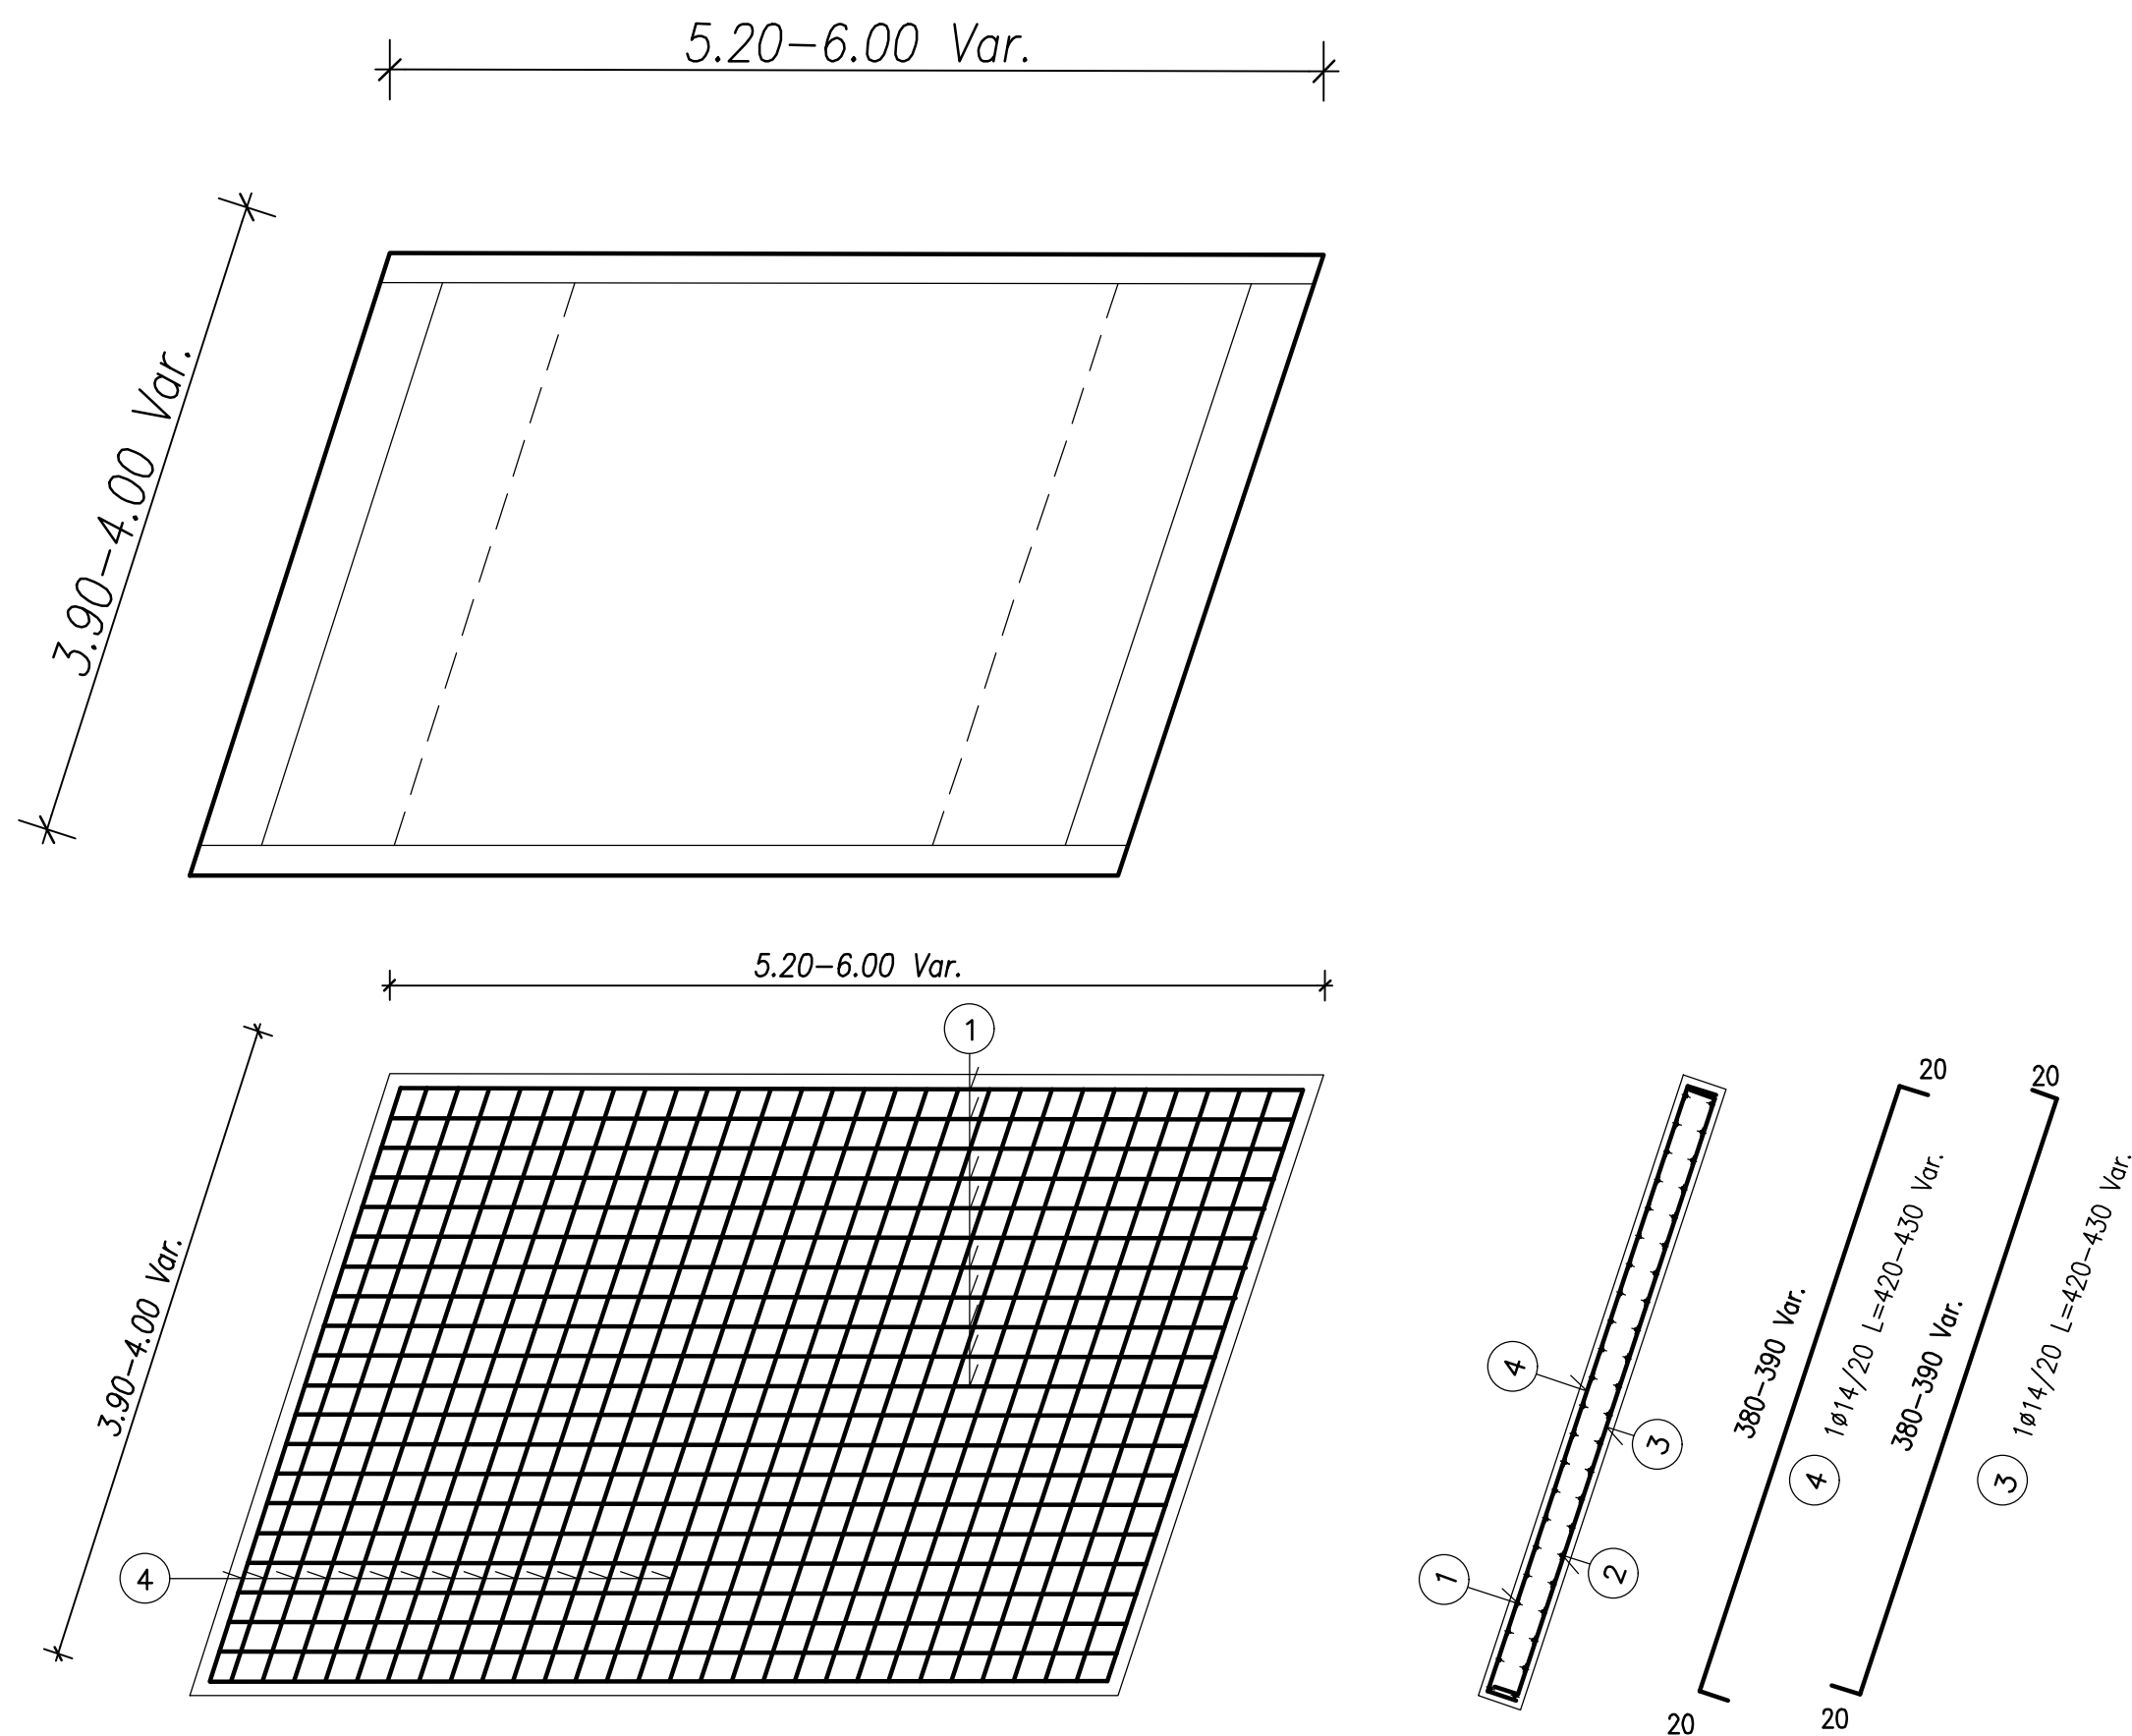

PARTICOLARE "A" BARRIERA STRADALE DI SICUREZZA
IN LEGNO ED ACCIAIO CLASSE H2 Bordo Ponte

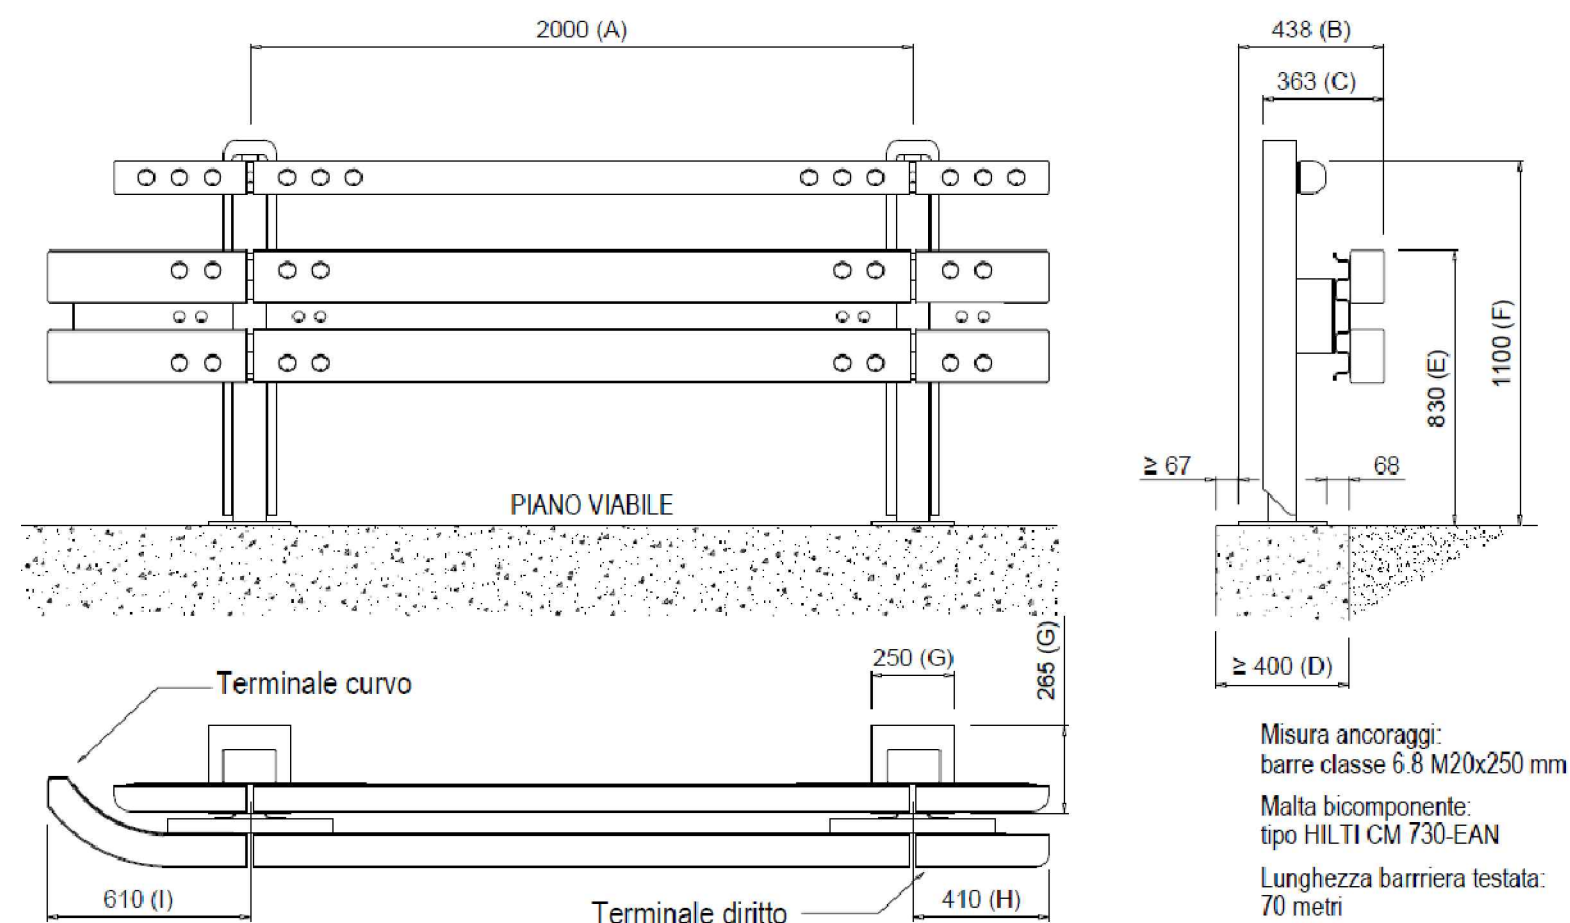

RED	Y'EL.	GREEN	CYAN	BLUE	MAG.	WHITE	COL.8	COLORS 9-255	Scala PLOTTAGGIO B/N mm piatti per 1 u.v.: XX	VERIFICA ILDISO1	SIGLA/VISTO	DATA
0.16	0.24	0.32	0.35	0.50	0.60	0.70	0.08	0.16				