



REGIONE
PIEMONTE



CITTA'
METROPOLITANA
DI TORINO


COMUNE VAL DI CHY

ALLUVIONE OTTOBRE-DICEMBRE 2019.
ORDINANZA DEL CAPO DEL DIPARTIMENTO
DELLA PROTEZIONE CIVILE N. 615 DEL 16 DICEMBRE 2019
E ORDINANZA DEL CAPO DEL DIPARTIMENTO
DELLA PROTEZIONE CIVILE N. 622 DEL 17 DICEMBRE 2019.
PROGRAMMA FSUE. FINANZIAMENTO LAVORI
DI SISTEMAZIONE A SEGUITO CEDIMENTO
MURO DI SOTTOSCARPA, DELLA STRADA
COMUNALE DELLA GATTA. INTERVENTO TO_A18_622_19_172
CIG: Z462FE3CBD

PROGETTO DEFINITIVO-ESECUTIVO

			visto


Il Progettista :		PARTICOLARI COSTRUTTIVI OPERE D'ARTE	
 Studio di Ingegneria Civile Dot. Ing. Alberto Perino Via Roma 39, 10039 Val di Chy (TO) E-Mail: alberto.perino@virgilio.it C.F. PRNLRT757088F379F P.I. 08677790019 Cell. 3397148167	 Dott. Ing. ALBERTO PERINO n° 8710 F		
		Il Responsabile del Procedimento:	
Scala 1:100		Dis. n. 4	Data DICEMBRE 2020
Prat. 104		Sost. il dis. n.	

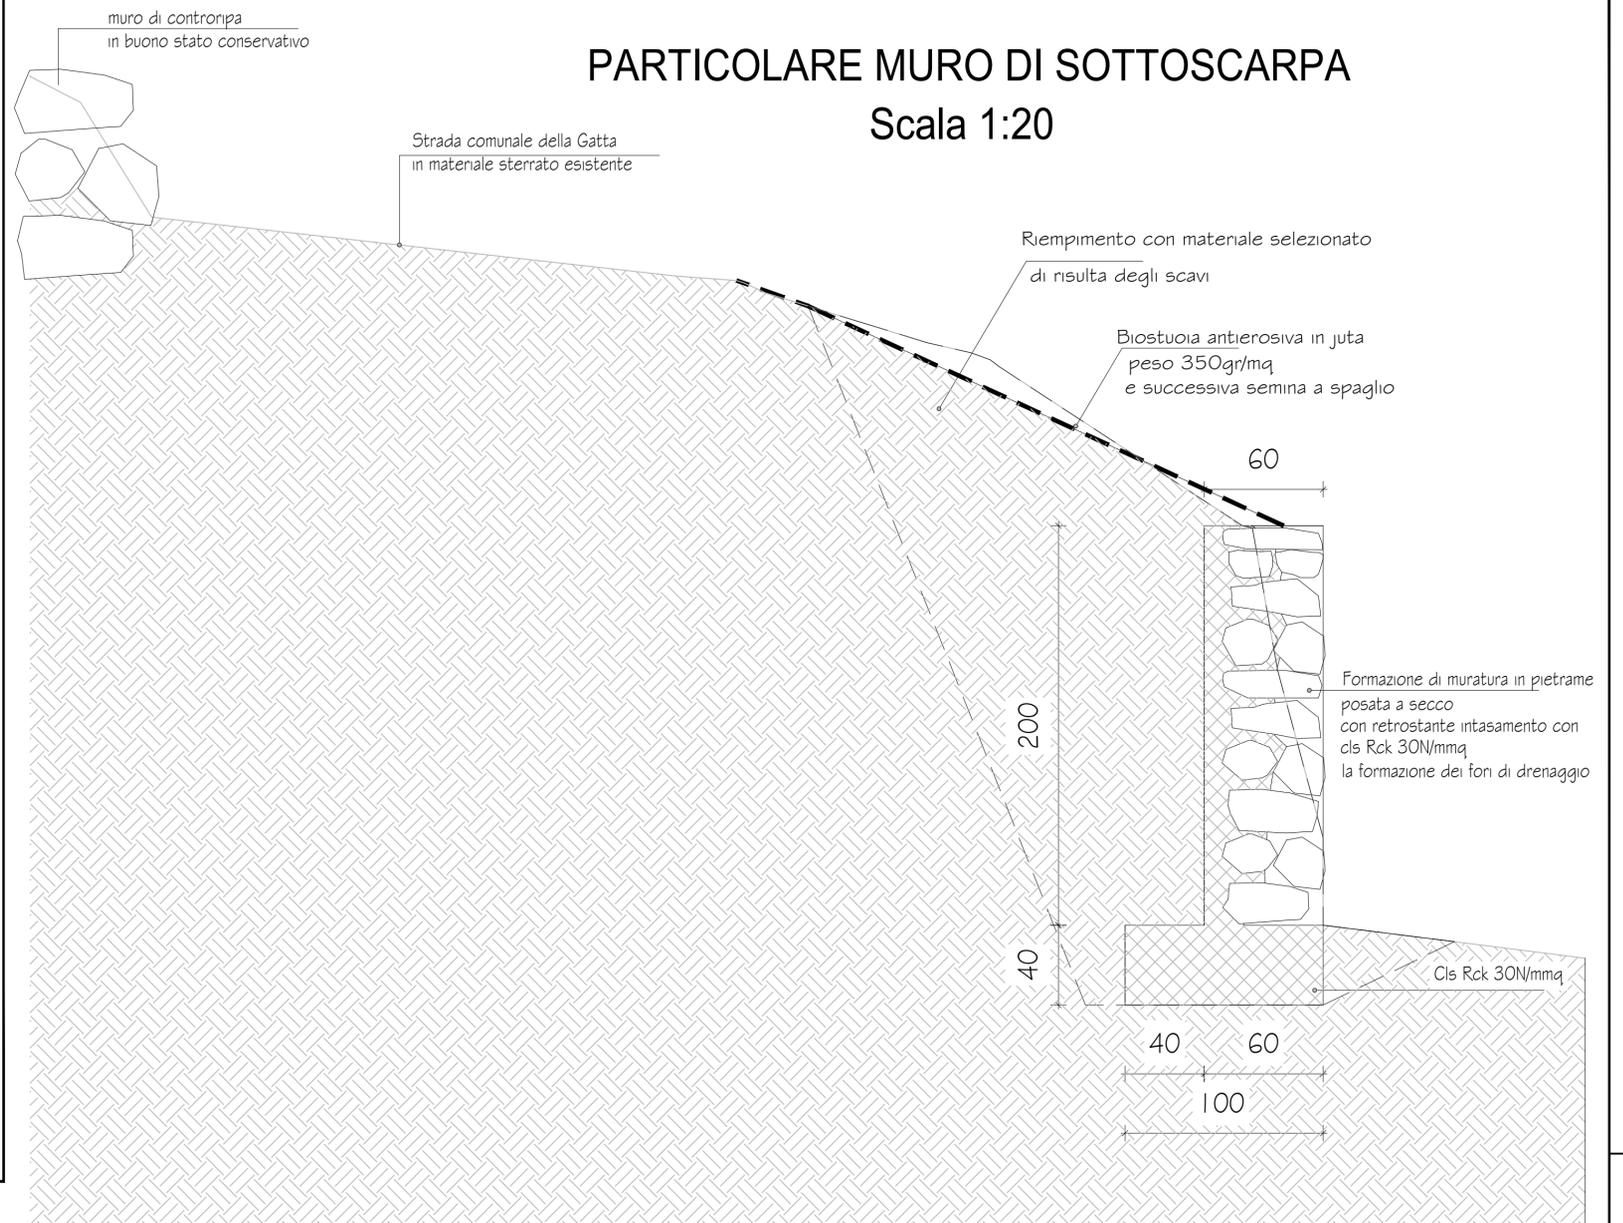

MATERIALI

CLS MAGRO PER SOTTOFONDAZIONI	
resistenza caratteristica	Rck > 15 N/mm ²
CLS PER STRUTTURE PORTANTI	
Classe di Esposizione	XC2
rapporto A/C	≤ 0,55
classe di consistenza	S3
resistenza caratteristica copriferro	Rck > 30 N/mm ² 5 cm
ACCIAIO ORDINARIO	
Fe B450C controllato sovrapposizioni	>40Ø
N.B. Le quote dovranno essere verificate in cantiere	

**STRADA COMUNALE DELLA GATTA
RILIEVO
SCALA 1:100**
SVILUPPO CIRCA ML 65

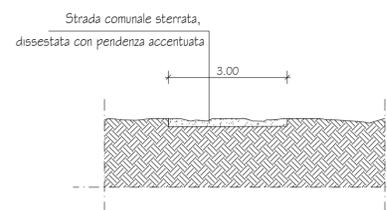

**STRADA COMUNALE DELLA GATTA
PROGETTO
SCALA 1:100**
SVILUPPO CIRCA ML 65

