REGIONE PIEMONTE

CITTA' METROPOLITANA DI TORINO

COMUNE VAL DI CHY

LAVORI DI SISTEMAZIONE A SEGUITO MOVIMENTO FRANOSO DELLA STRADA COMUNALE VISTRORIO - PECCO E DEL VERSANTE SOTTOSTANTE

PROGETTO DEFINITIVO-ESECUTIVO

mod.	data	descrizione della modifica	visto
C			
B			
A			
0		Aggiornamento prezzi luglio 2022	

Il Progettista :

Studio di Ingegneria Civile
Dot. Ing. Alberto Perino
Via Roma 30. 10029 Val di Chy (TO)
E-Mail alberto.perino@virgilio.it
C.F.PRNLBT75P08E379F
P.I. 08677790019 Cell. 3397148167

ORDINE DEGLI INGEGNERI DELLA PROVINCIA DI TORINO
Dott. Ing. ALBERTO PERINO n° 8710 F

PARTICOLARI COSTRUTTIVI OPERE D'ARTE

Il Responsabile del Procedimento:

Scala 1:50 | Dis. n. 4 | mod. 0

Prat. n.144 | Data Luglio 2022 | Sost.il dis. n.

Y:\IngPerino\TO\VAL DI CHY 01-01-2019\0144 Strada Sche\PROGETTO DEFINITIVO ESECUTIVO\Tav_2-3-4.dwg

SEZIONE TIPO TRATTO A–B STATO DI FATTO SCALA 1:50

lunghezza circa 200ml

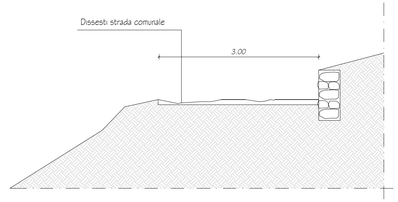

SEZIONE TIPO TRATTO B–C STATO DI FATTO SCALA 1:50

lunghezza circa 150ml

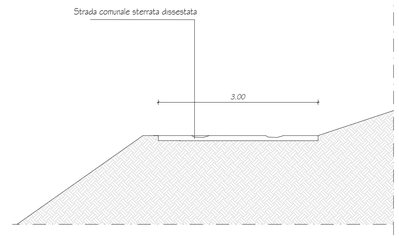

SEZIONE TIPO TRATTO C–D STATO DI FATTO SCALA 1:150

lunghezza circa 300 ml

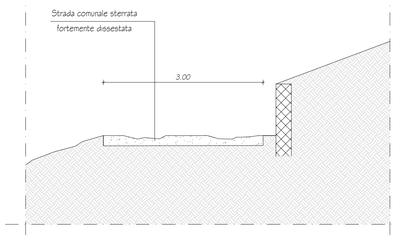

SEZIONE TIPO TRATTO FRANA STATO DI FATTO SCALA 1:50

lunghezza circa 18 ml

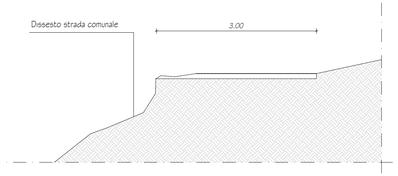

SEZIONE TIPO TRATTO A–B PROGETTO SCALA 1:50

lunghezza circa 200ml

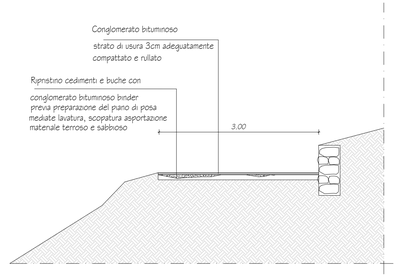

SEZIONE TIPO TRATTO B–C PROGETTO SCALA 1:50

lunghezza circa 150ml

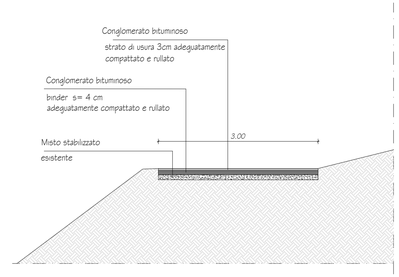

SEZIONE TIPO TRATTO C–D PROGETTO SCALA 1:50

lunghezza circa 300 ml

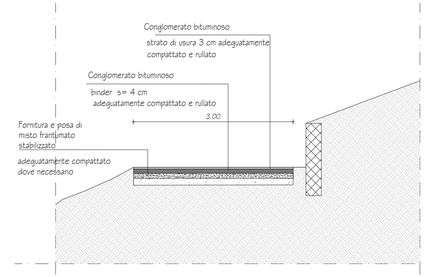

SEZIONE TIPO TRATTO FRANA PROGETTO SCALA 1:50

lunghezza circa 18 ml

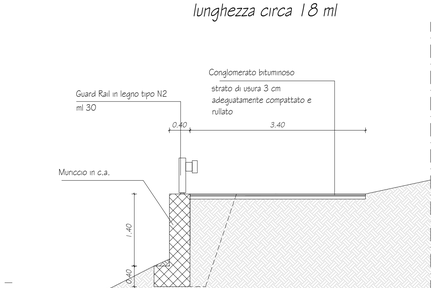

PARTICOLARE MURO
Scala 1:20

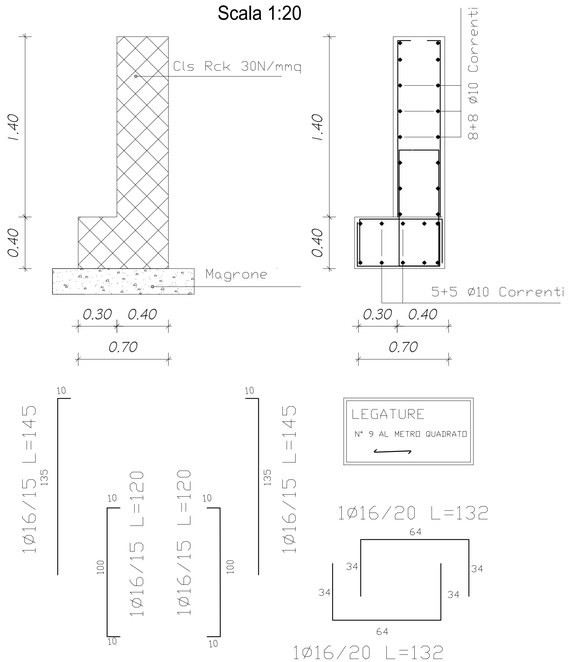

MATERIALI

CLS MAGRO PER SOTTOFONDAZIONI	
resistenza caratteristica	Rck ≥ 15 N/mm²
CLS PER STRUTTURE PORTANTI	
Classe di Esposizione	XC2
rapporto A/C	≤ 0.55
classe di consistenza	S4
resistenza caratteristica	Rck ≥ 30 N/mm²
copriferro	5 cm
ACCIAIO ORDINARIO	
Fe B450C controllato	
sovrapposizioni	>40ø

N.B. Le quote dovranno essere verificate in cantiere

Particolare Barriera Stradale di Sicurezza in legno ed acciaio ad una fascia classe N2 bordo laterale – N2BL-01

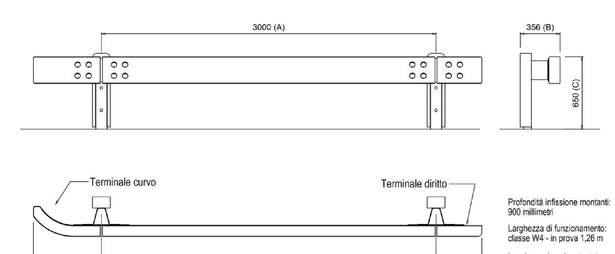

Profondità infissione montanti: 900 millimetri

Larghezza di funzionamento: classe W4 - in prova 1,26 m

Lunghezza barriera testata: 78 metri

RED	YELL	GREEN	CYAN	BLUE	MAG.	WHITE	COLB	COLORS 9-255	Scale: PLOTTAGGIO 8/9, mm plotted per 1 u.v. (x)	VERIFICA 8/09/01	Sostituito	DATA
0.16	0.24	0.32	0.36	0.50	0.60	0.70	0.08	0.16				