




**PROGETTO** scala 1:50

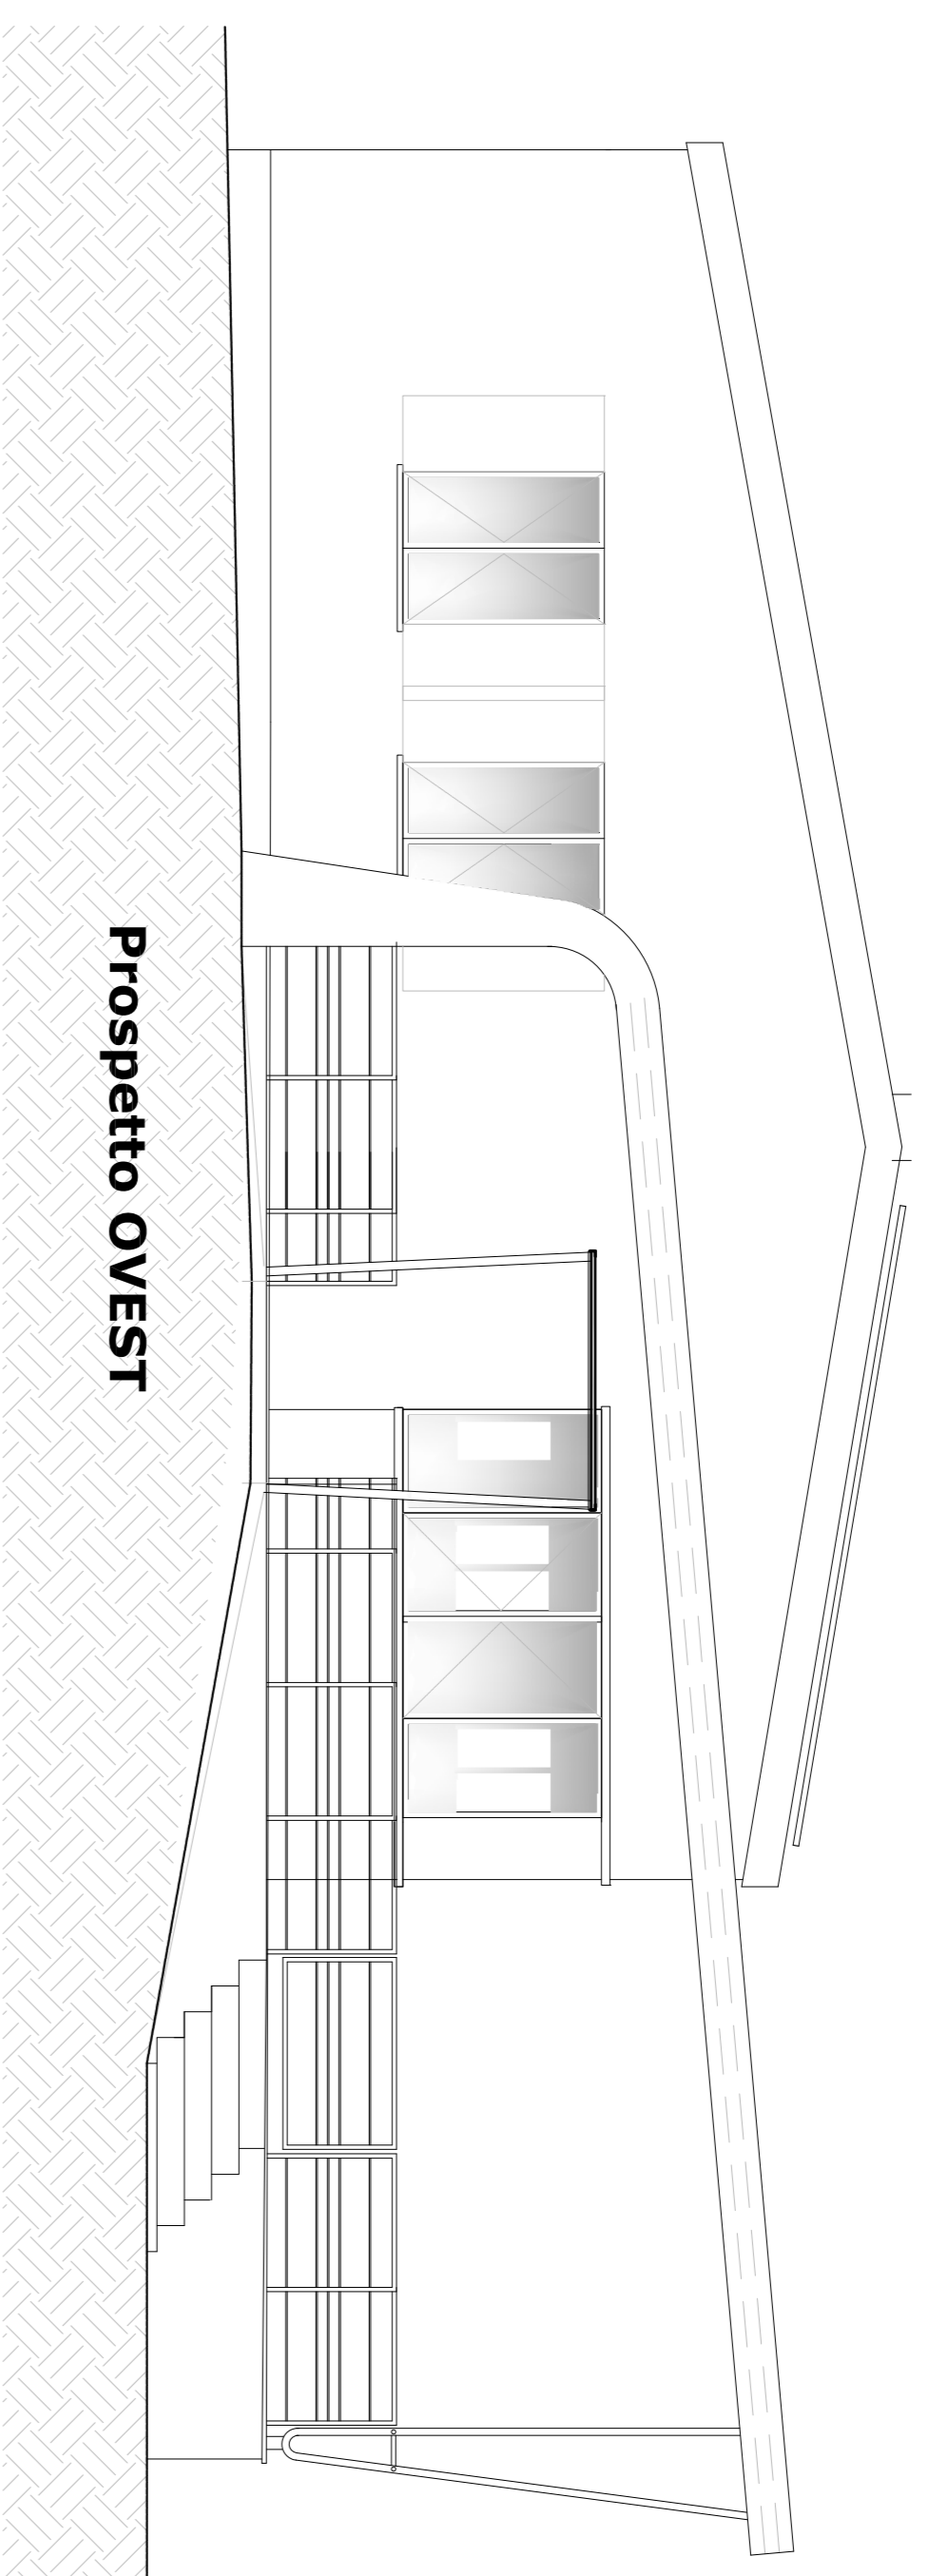


Prospetto OVEST

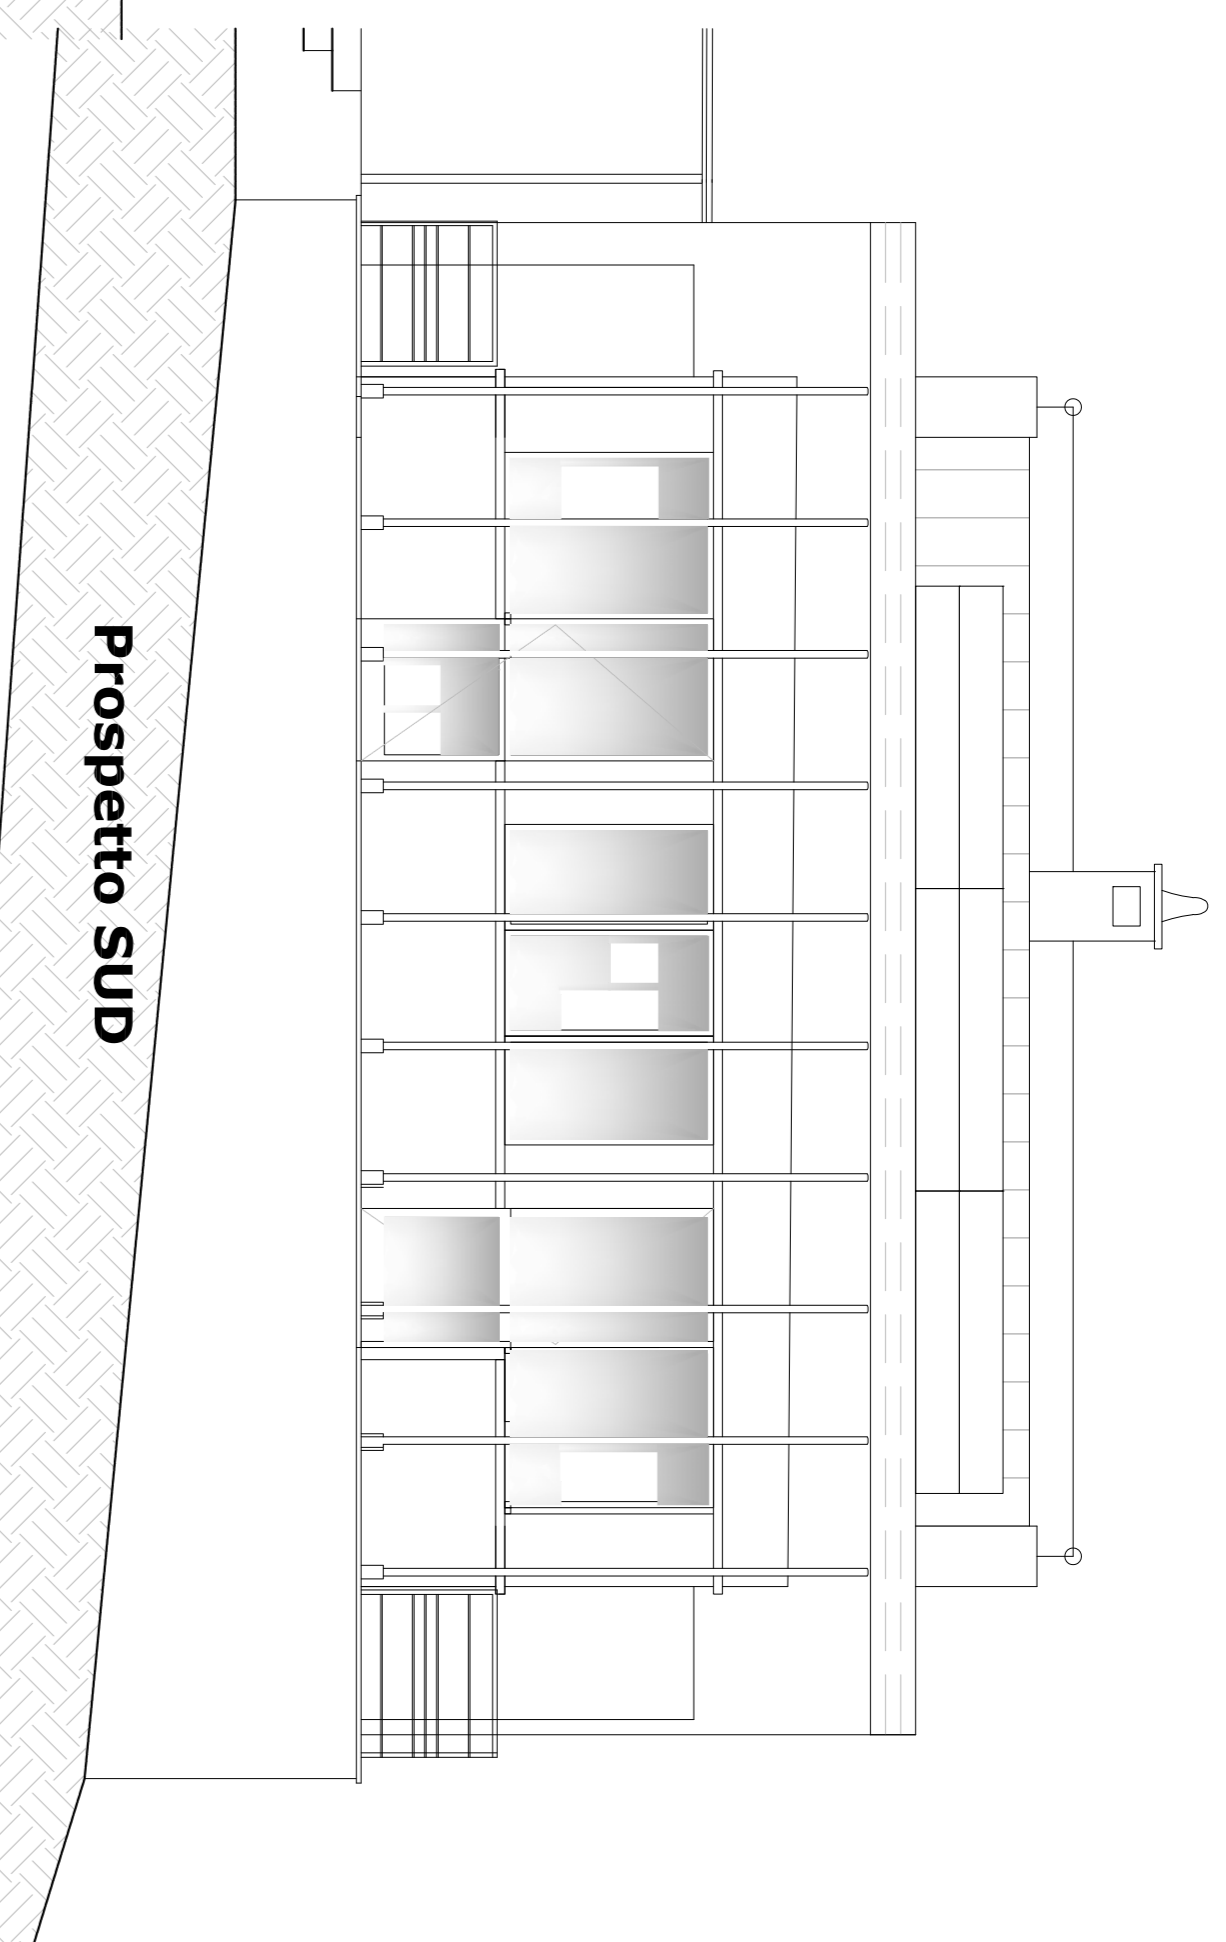


Prospetto SUD

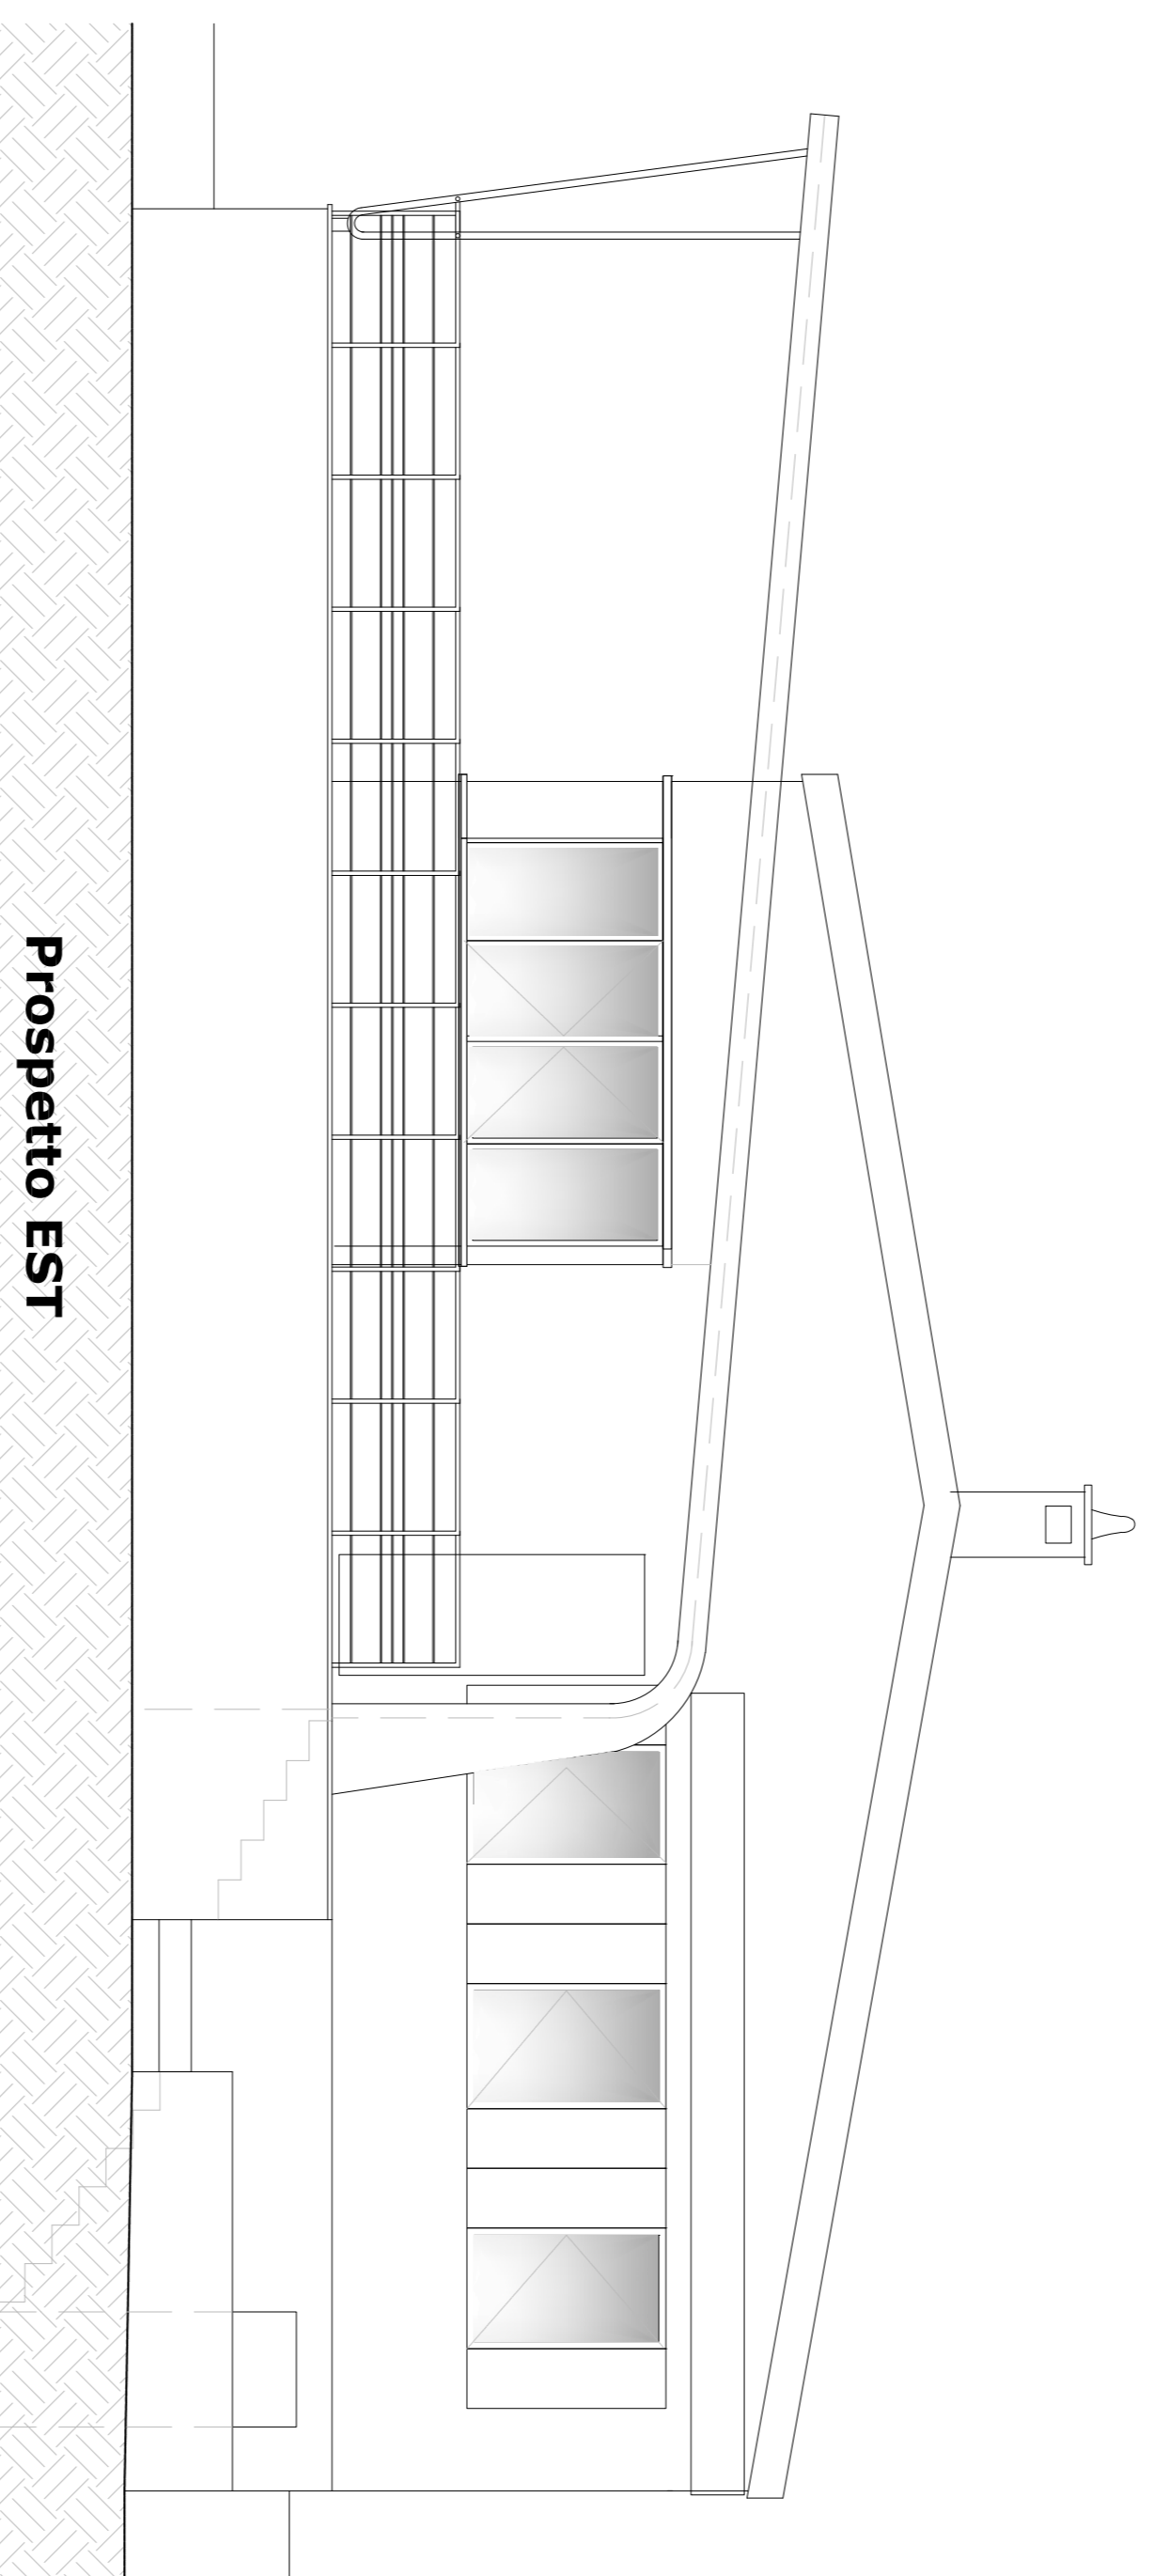


Prospetto EST

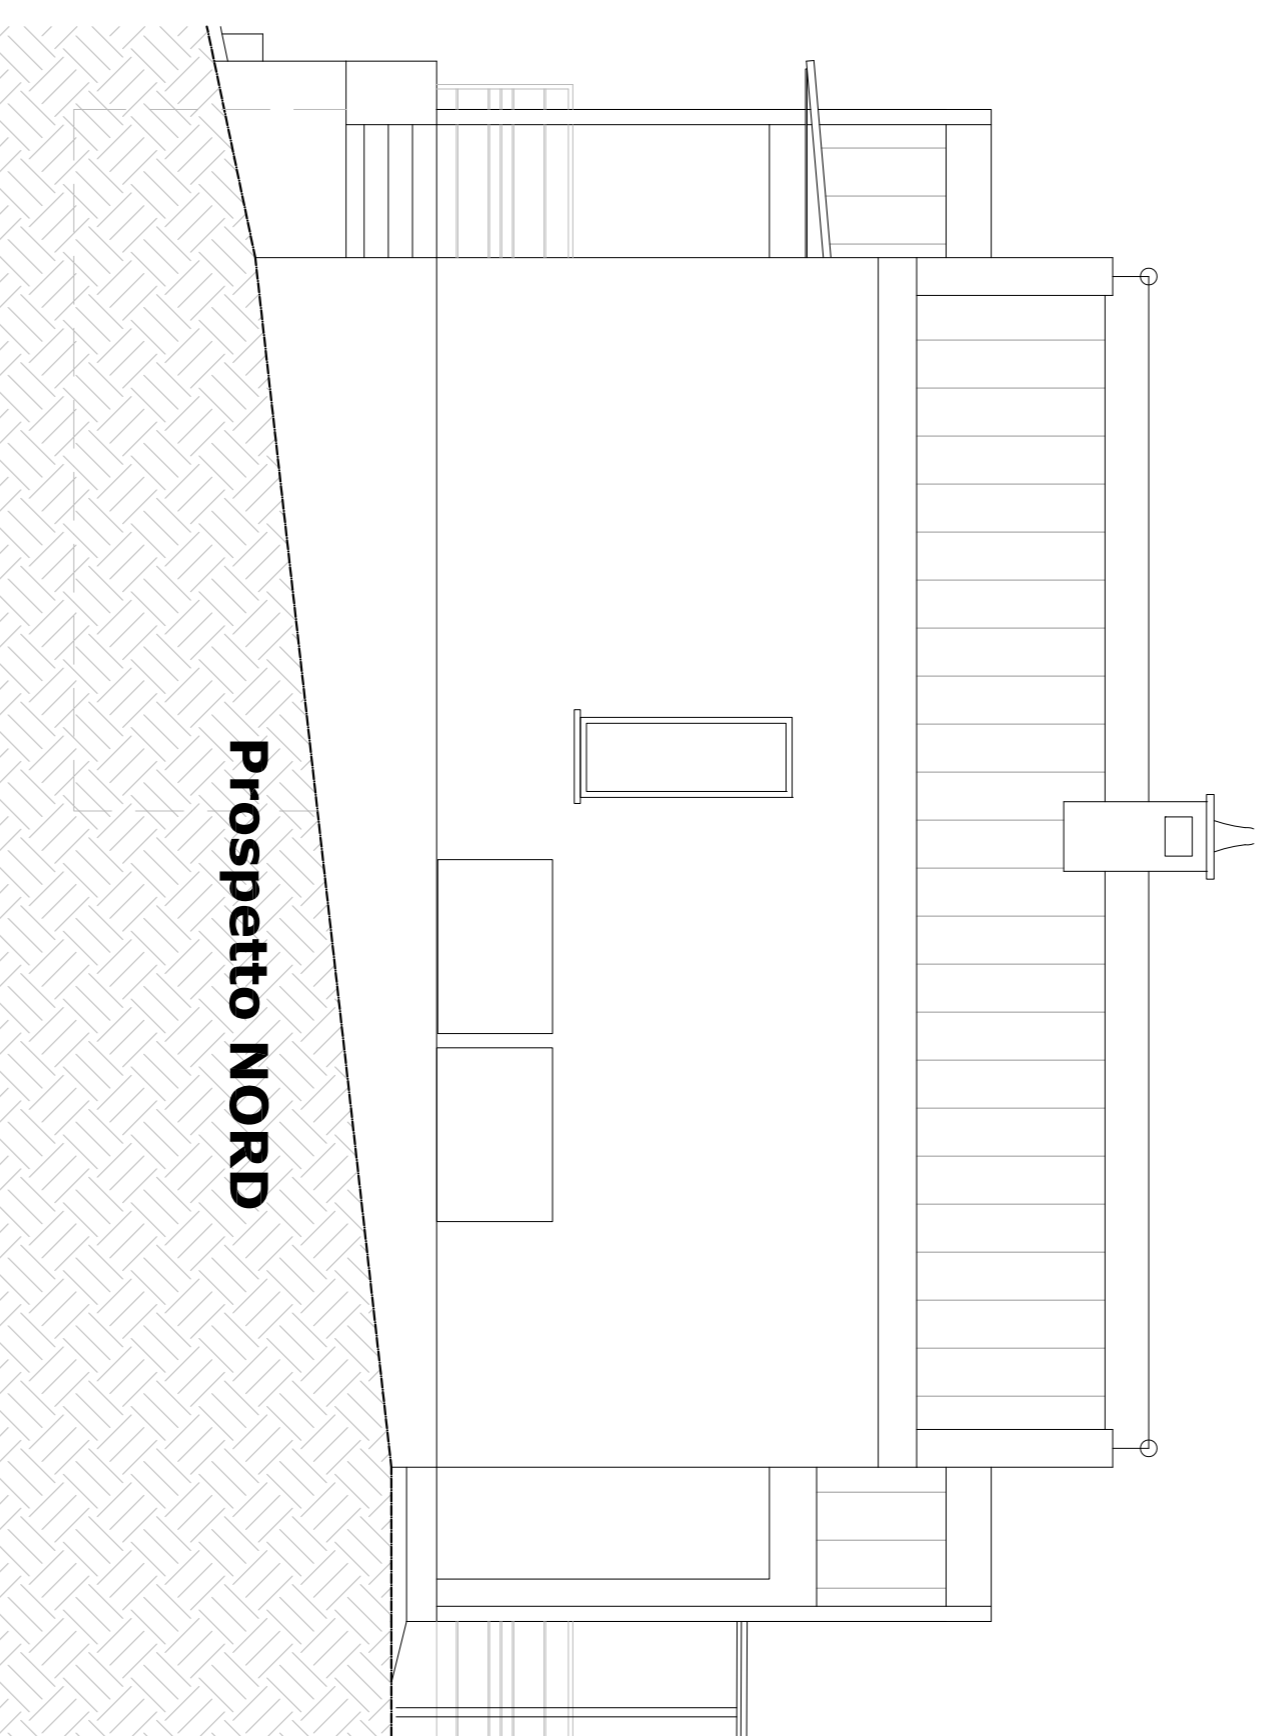


Prospetto NORD

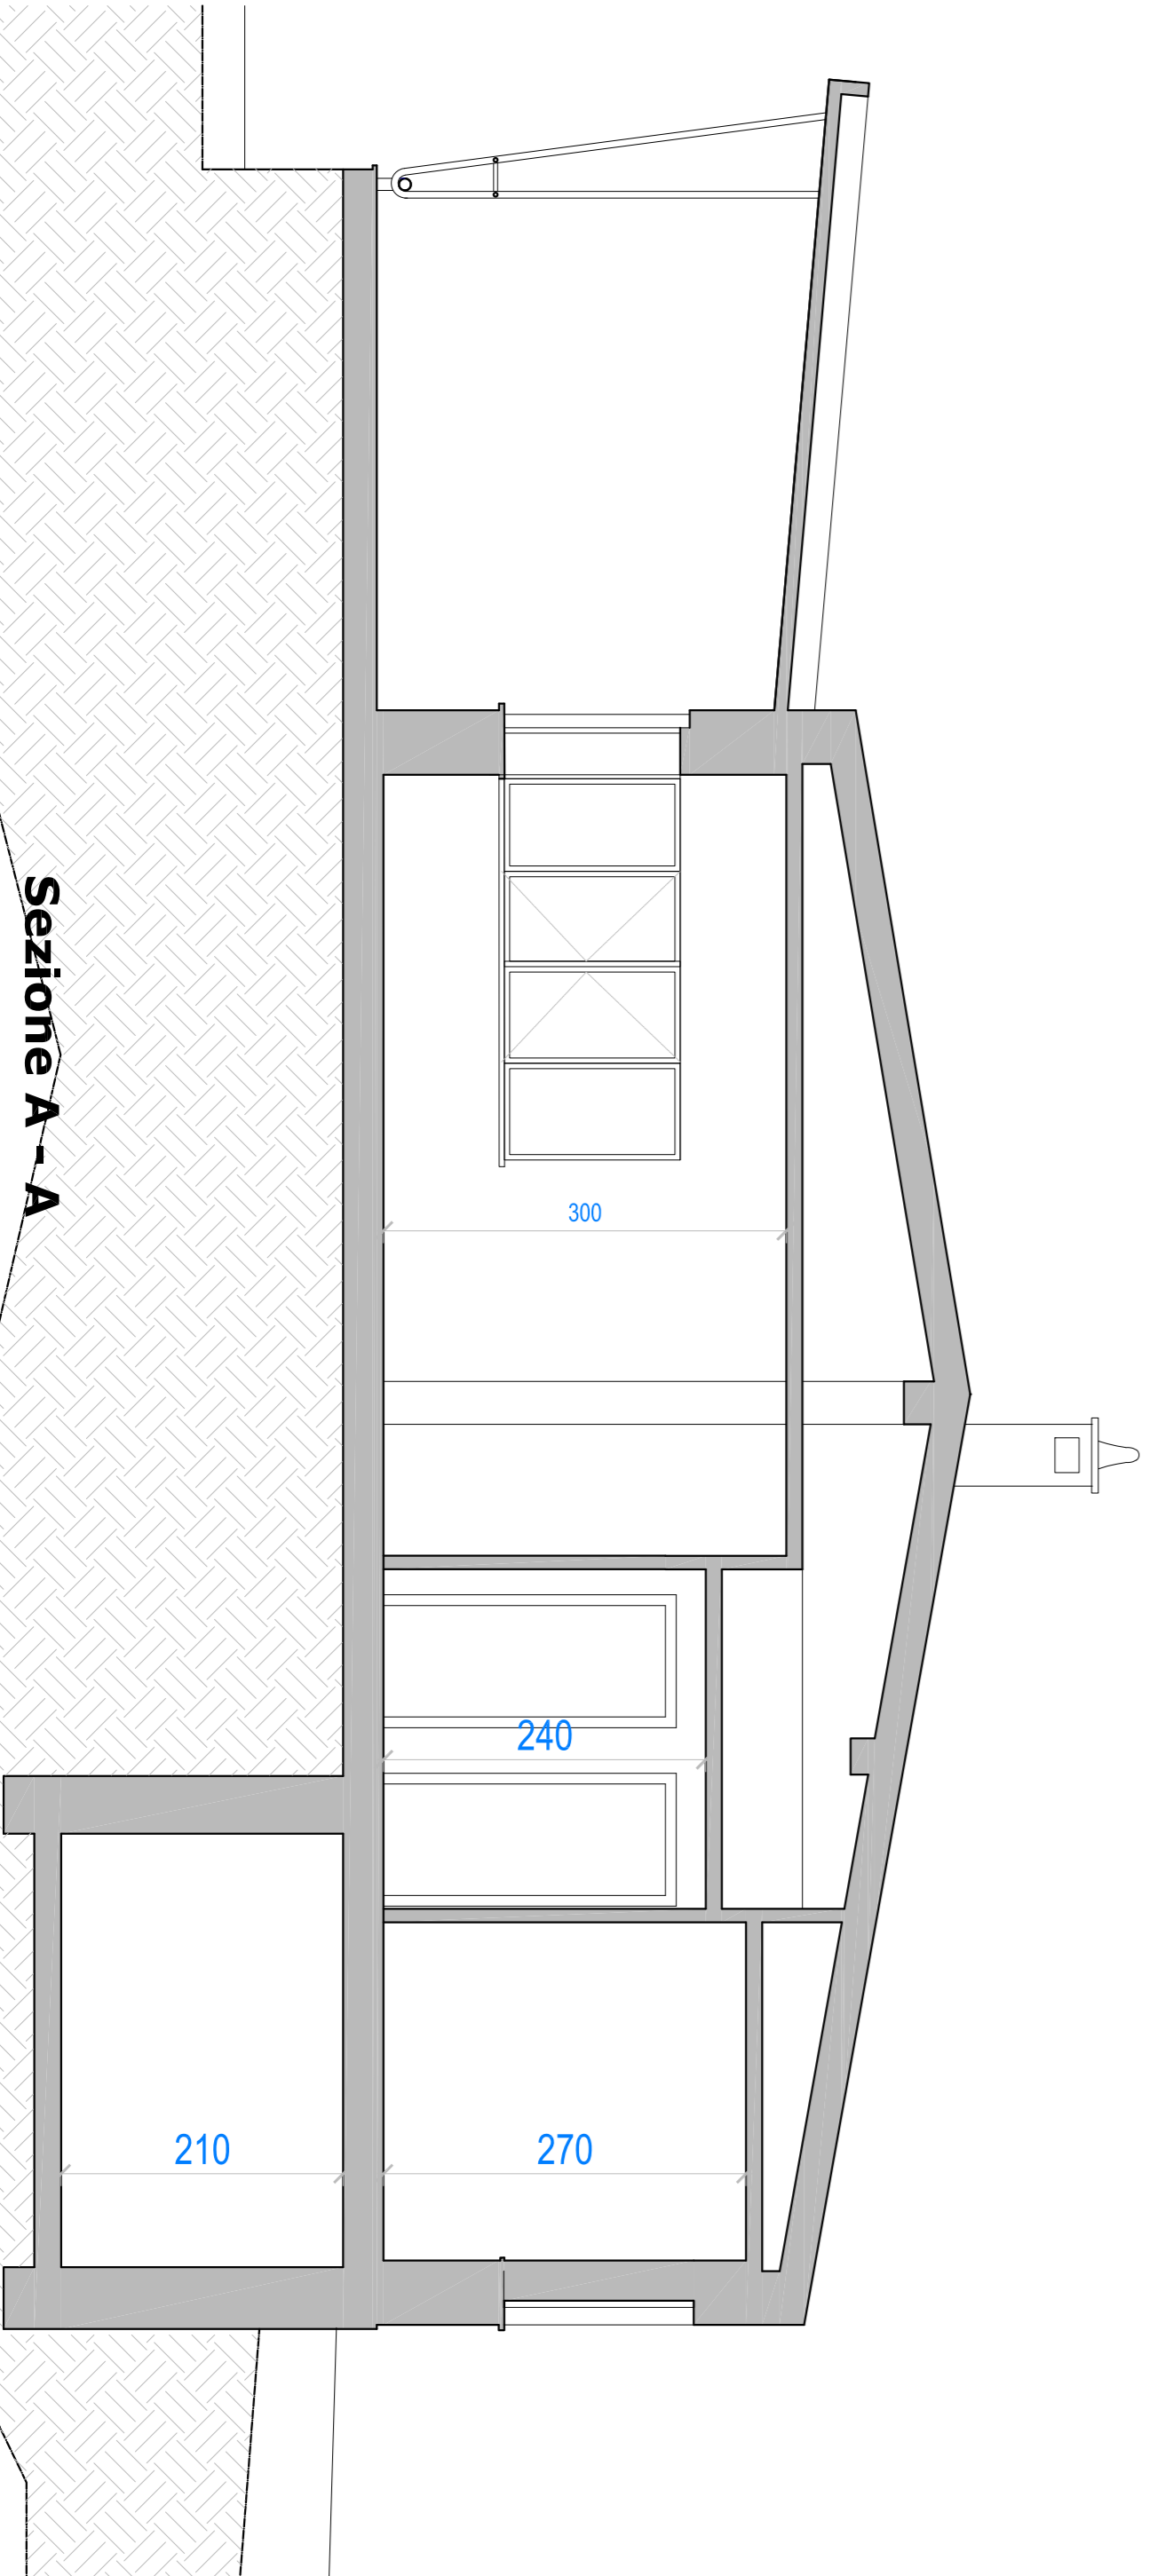

Sezione A - A

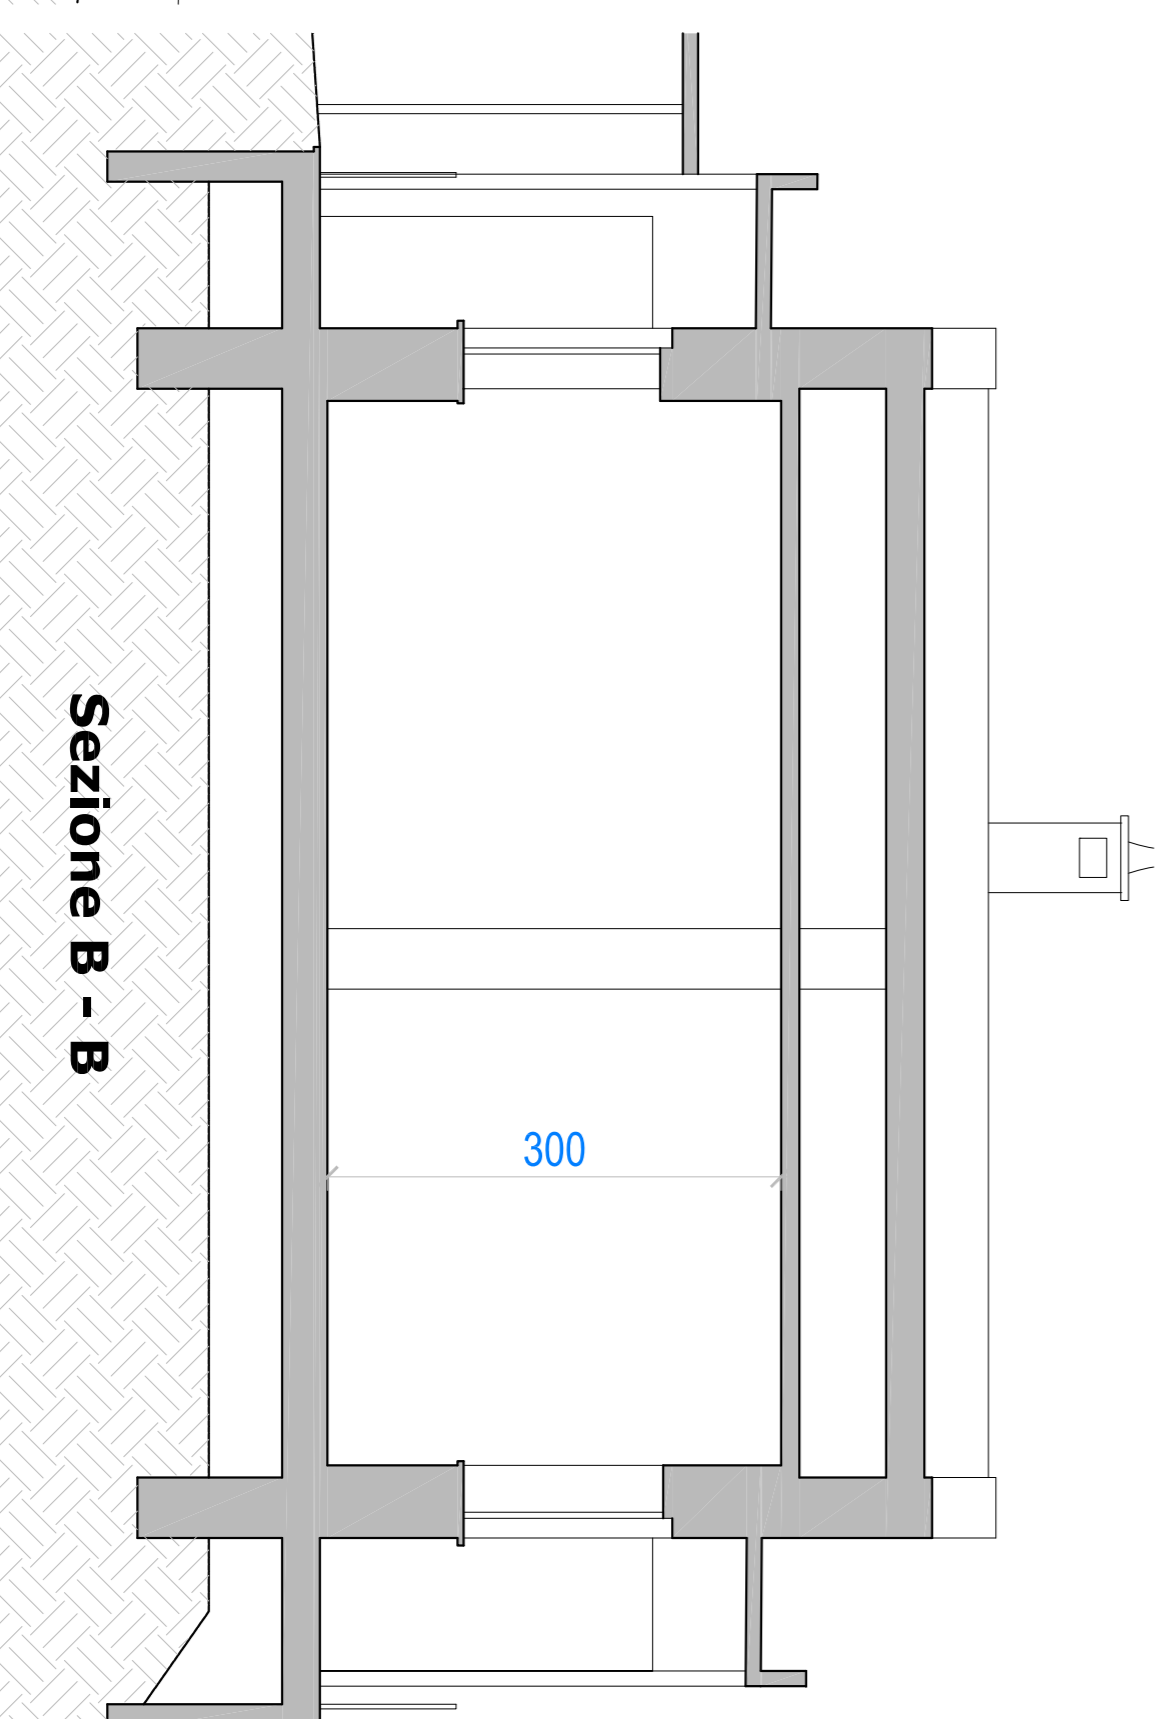

Sezione B - B

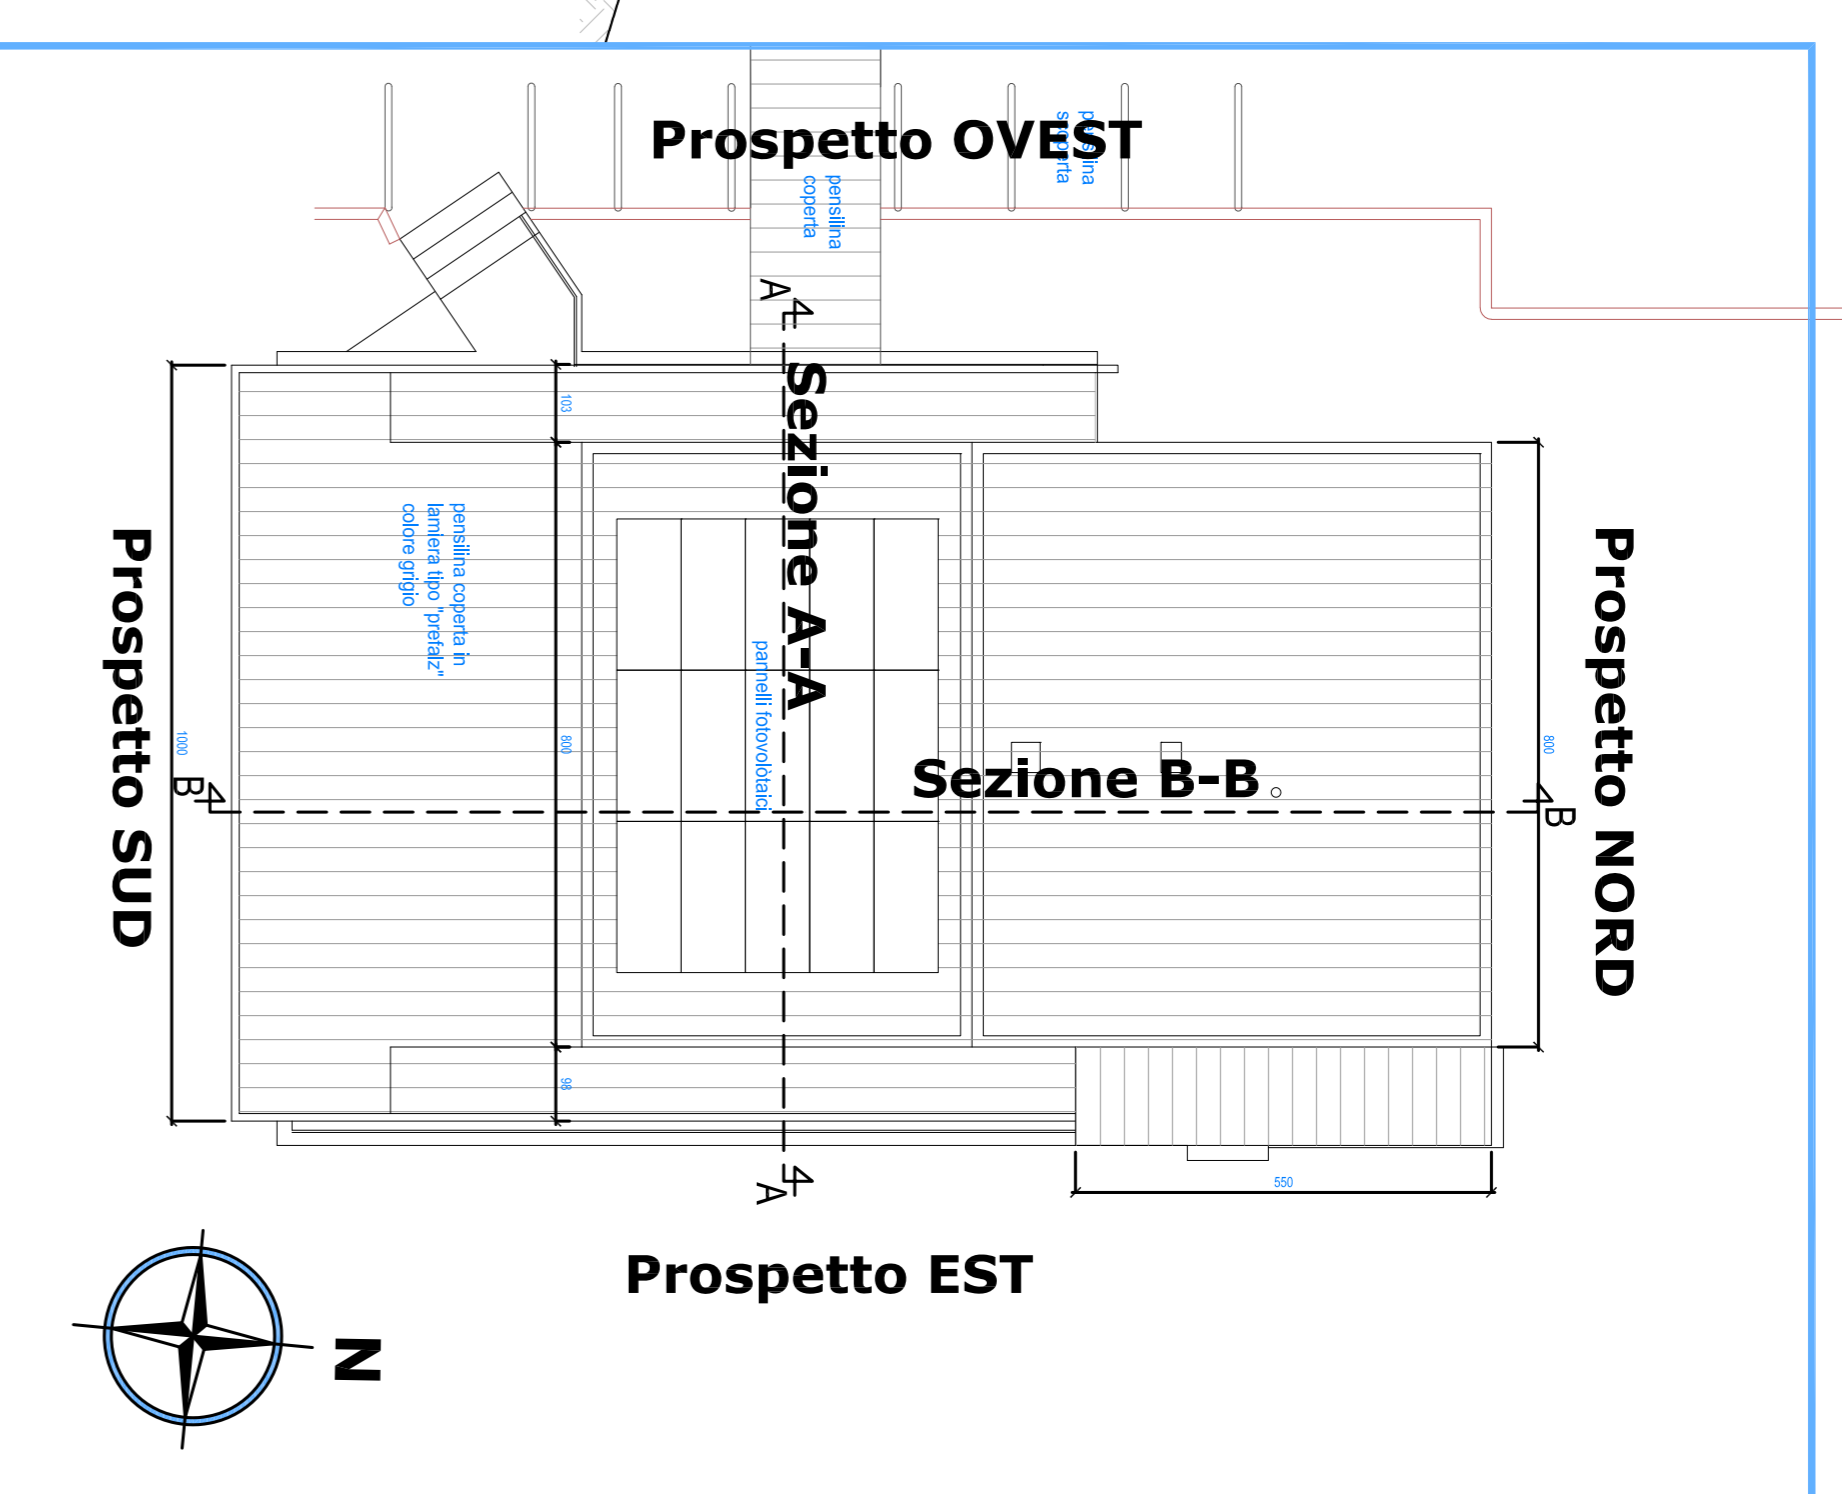

Piano Copertura del Laboratorio Didattico in ristrutturazione



Regione Piemonte  
Città Metropolitana di Torino  
Unione di Comuni Montani Valchiusella



**Progetto Green Community Valchiusella "di Acqua e di Pietra".**  
D.1) Parco Fluviale del Chiusella.  
B.5) Recupero Funzionale ed Efficientamento Energetico dell'edificio  
utilizzato come Laboratorio di Tutela Ambientale.  
CIG 885637A542 - CUP 831G23000250006

PROGETTO ESECUTIVO

COMITANTE:  
**Unione di Comuni Montani Valchiusella**  
Via Provinciale n. 10  
10099 Val di Chy (TO)  
Cod. Fisc./Part. IVA: 11082850014

RUP:  
Geom. Mara GUATTA  
RPF:  
arch. Jr. Silvia MAFFEO



PROGETTISTI:  
arch. Matteo OLIVETTI

ALTRA FIGURA:  
Ing. Eleonora MORTELLO

DATA:  
Giugno 2026

TIPOLOGIA:  
4

REVISIONI:  
REV.00

CODIFICA LABORATORIO:  
VCHY-ESE-ARC-DIS-4-R00