



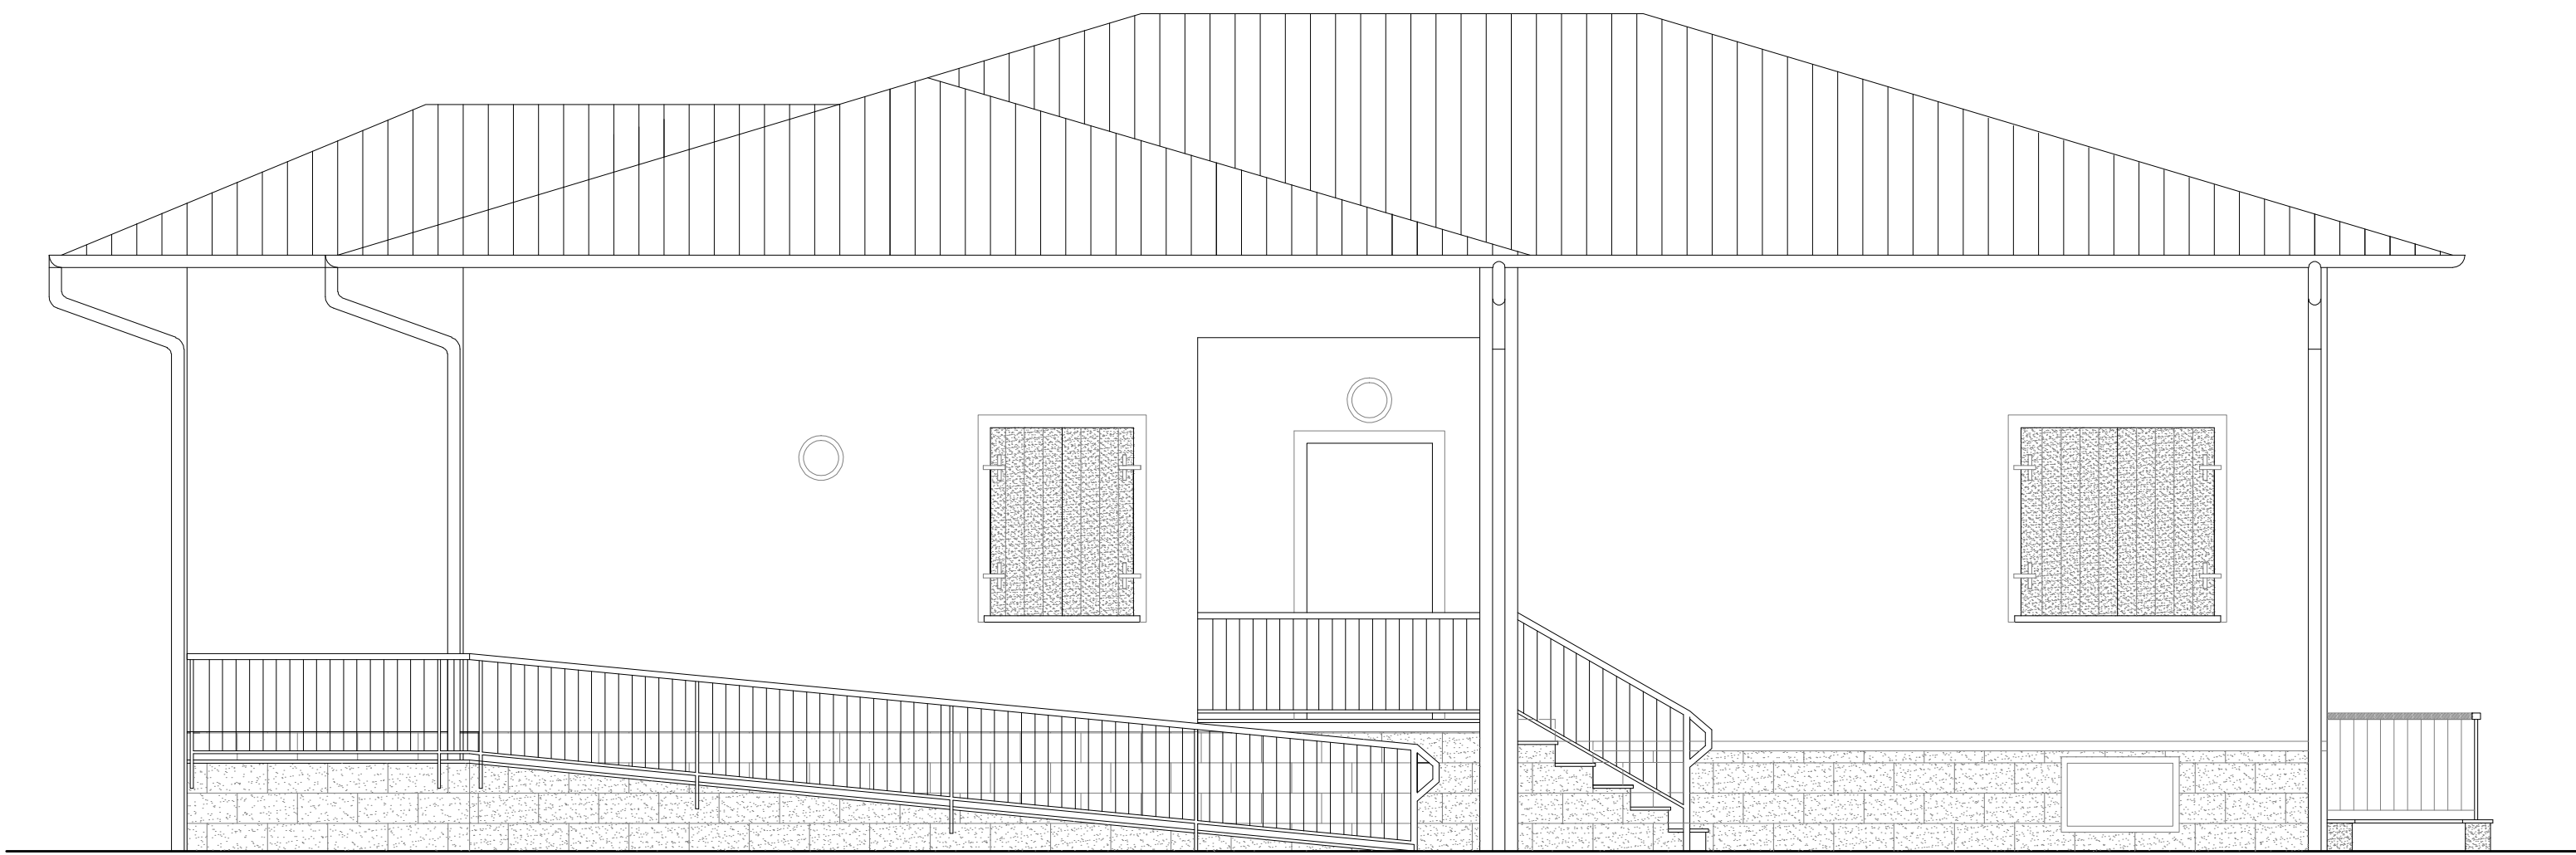


PROSPETTO SUD – RILIEVO

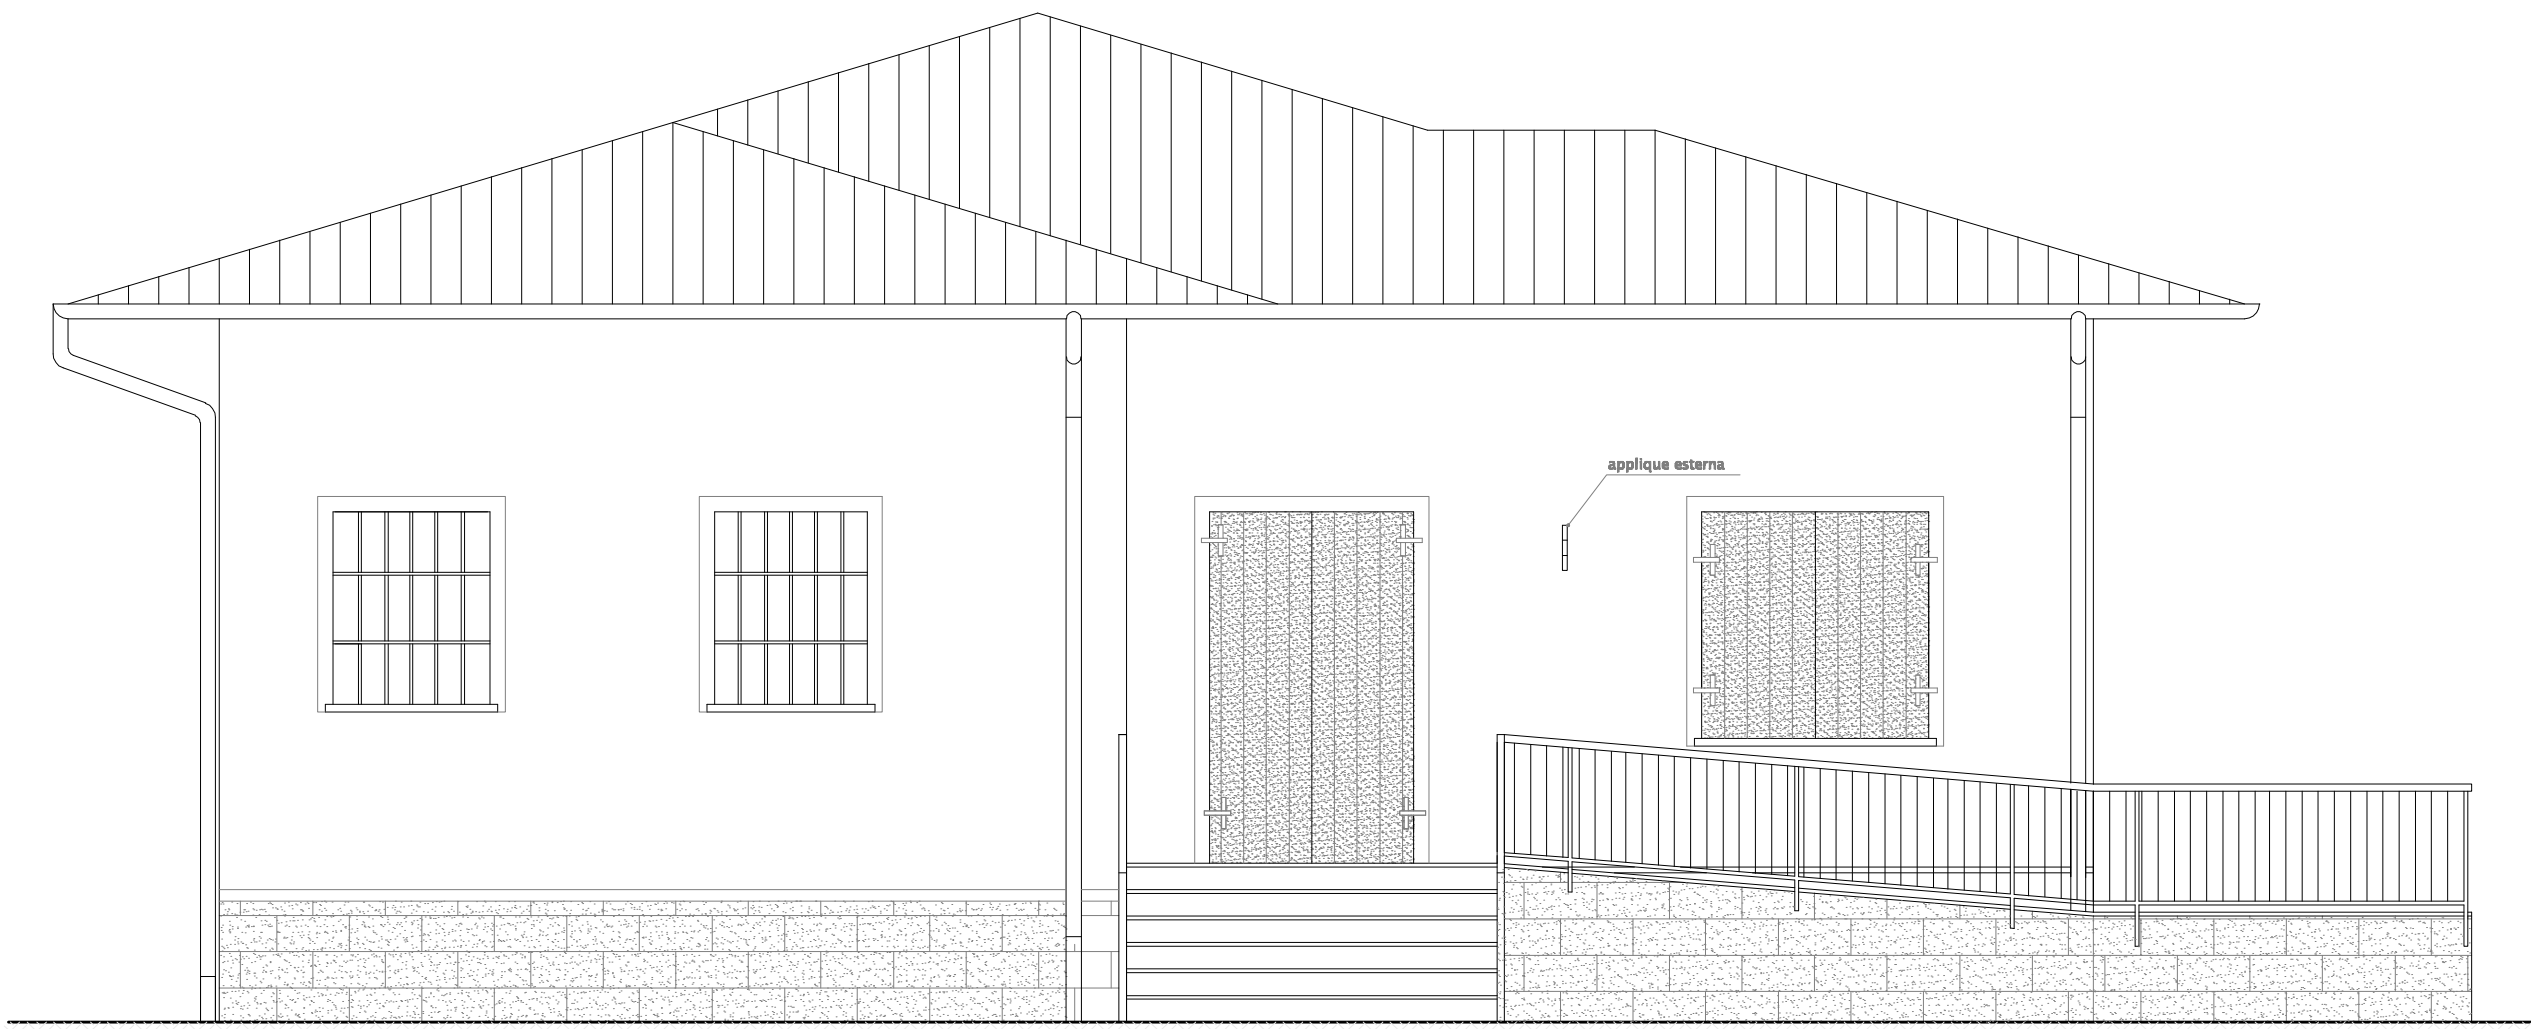

PROSPETTO EST – RILIEVO



PROSPETTO SUD – PROGETTO

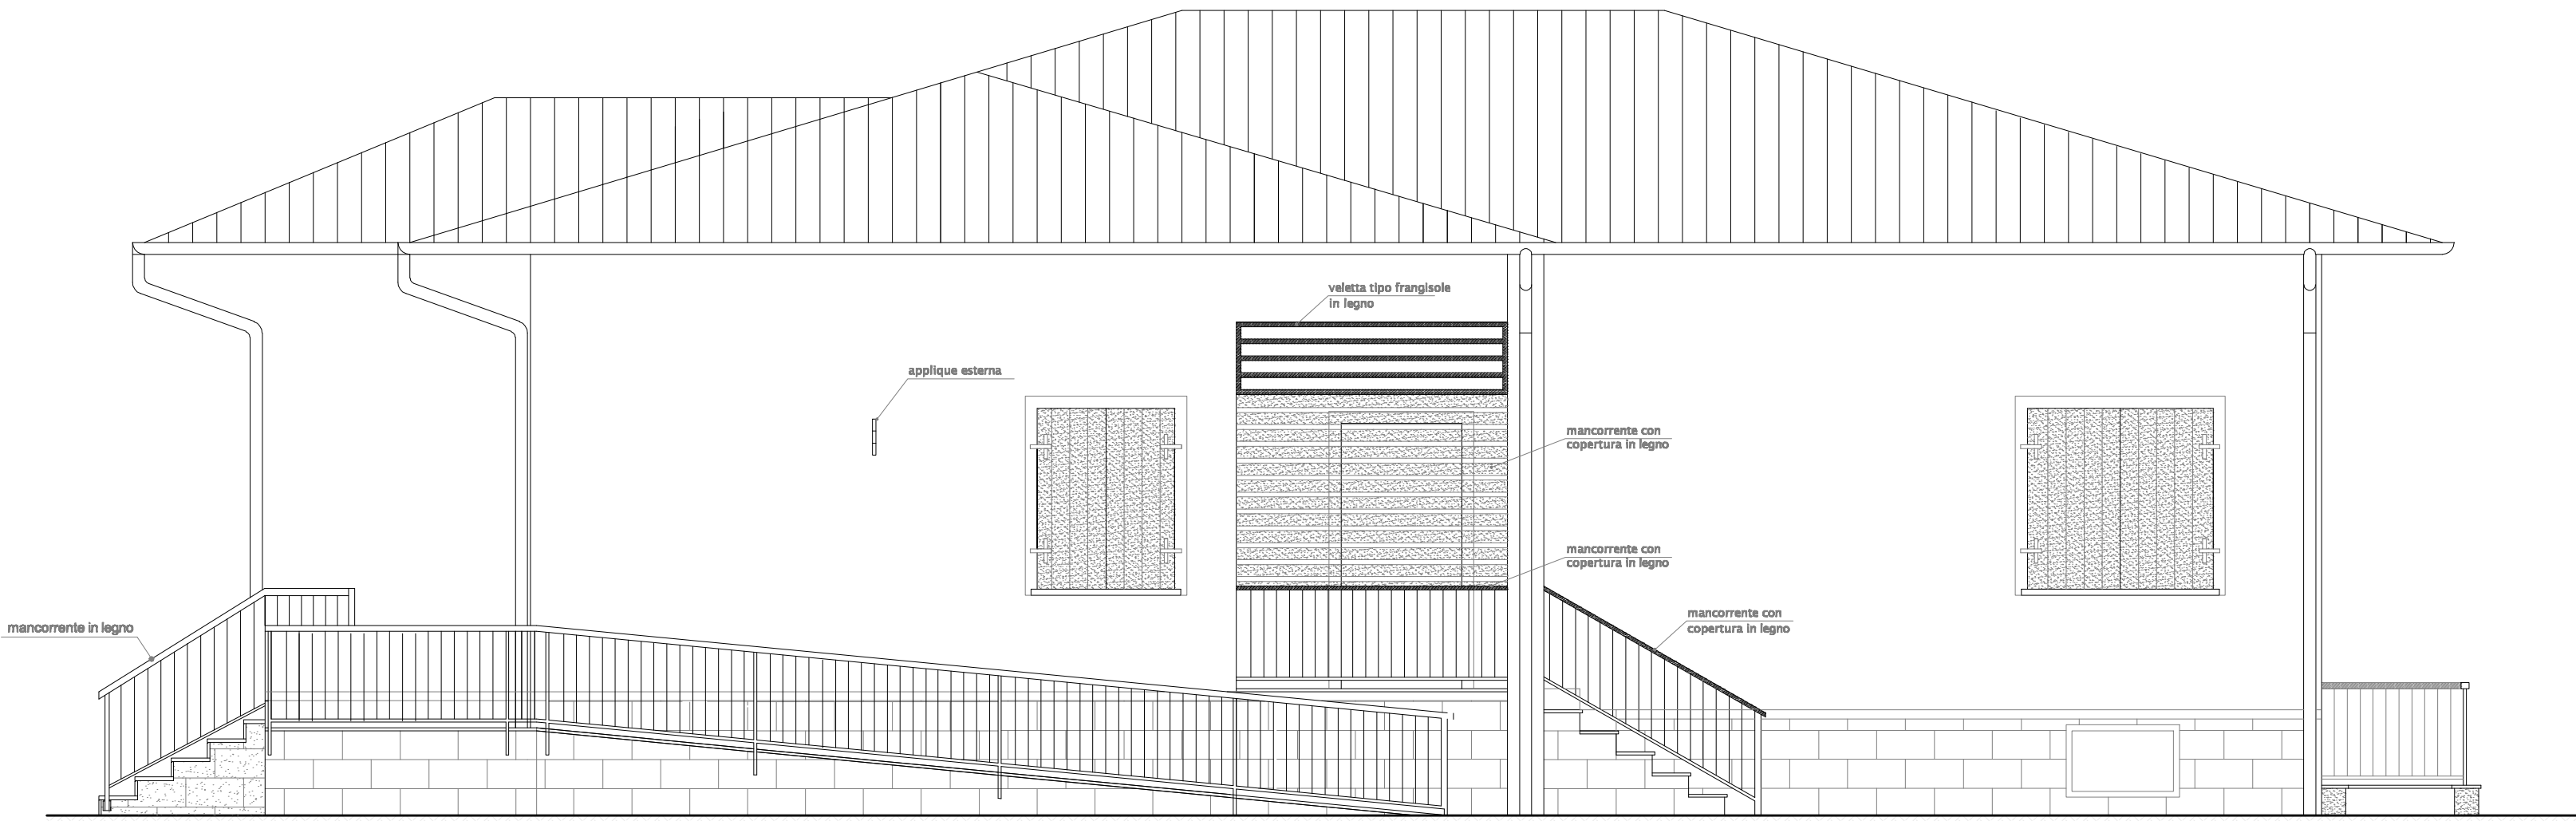

PROSPETTO EST – PROGETTO

|                               |                                        |                          |                                                         |                                                                   |                                         |              |         |
|-------------------------------|----------------------------------------|--------------------------|---------------------------------------------------------|-------------------------------------------------------------------|-----------------------------------------|--------------|---------|
| Città Metropolitana di TORINO | Proprietà: Comune di Valchiusa         | Via Chiaverano n. 10     | NCEU Fg. 15 map. 319                                    | Intervento: Riqualificazione dell'ex Scuola Elementare di Inverso | Oggetto: PROSPETTI – RILIEVO E PROGETTO |              |         |
| COMUNE DI VALCHIUUSA          | Progettista: ANGELO FERRARI ARCHITETTO | C.so Botto n. 18 – Ivrea | t/f 0125424602<br>e.mail: arch.ferrariangela@tiscali.it |                                                                   | Data: 11/11/2020                        | Scala: 1:100 | Tav.: 5 |