



PIANO PARTICELLARE - FOGLIO 14 DEL COMUNE DI ISSIGLIO

scala 1:1 000

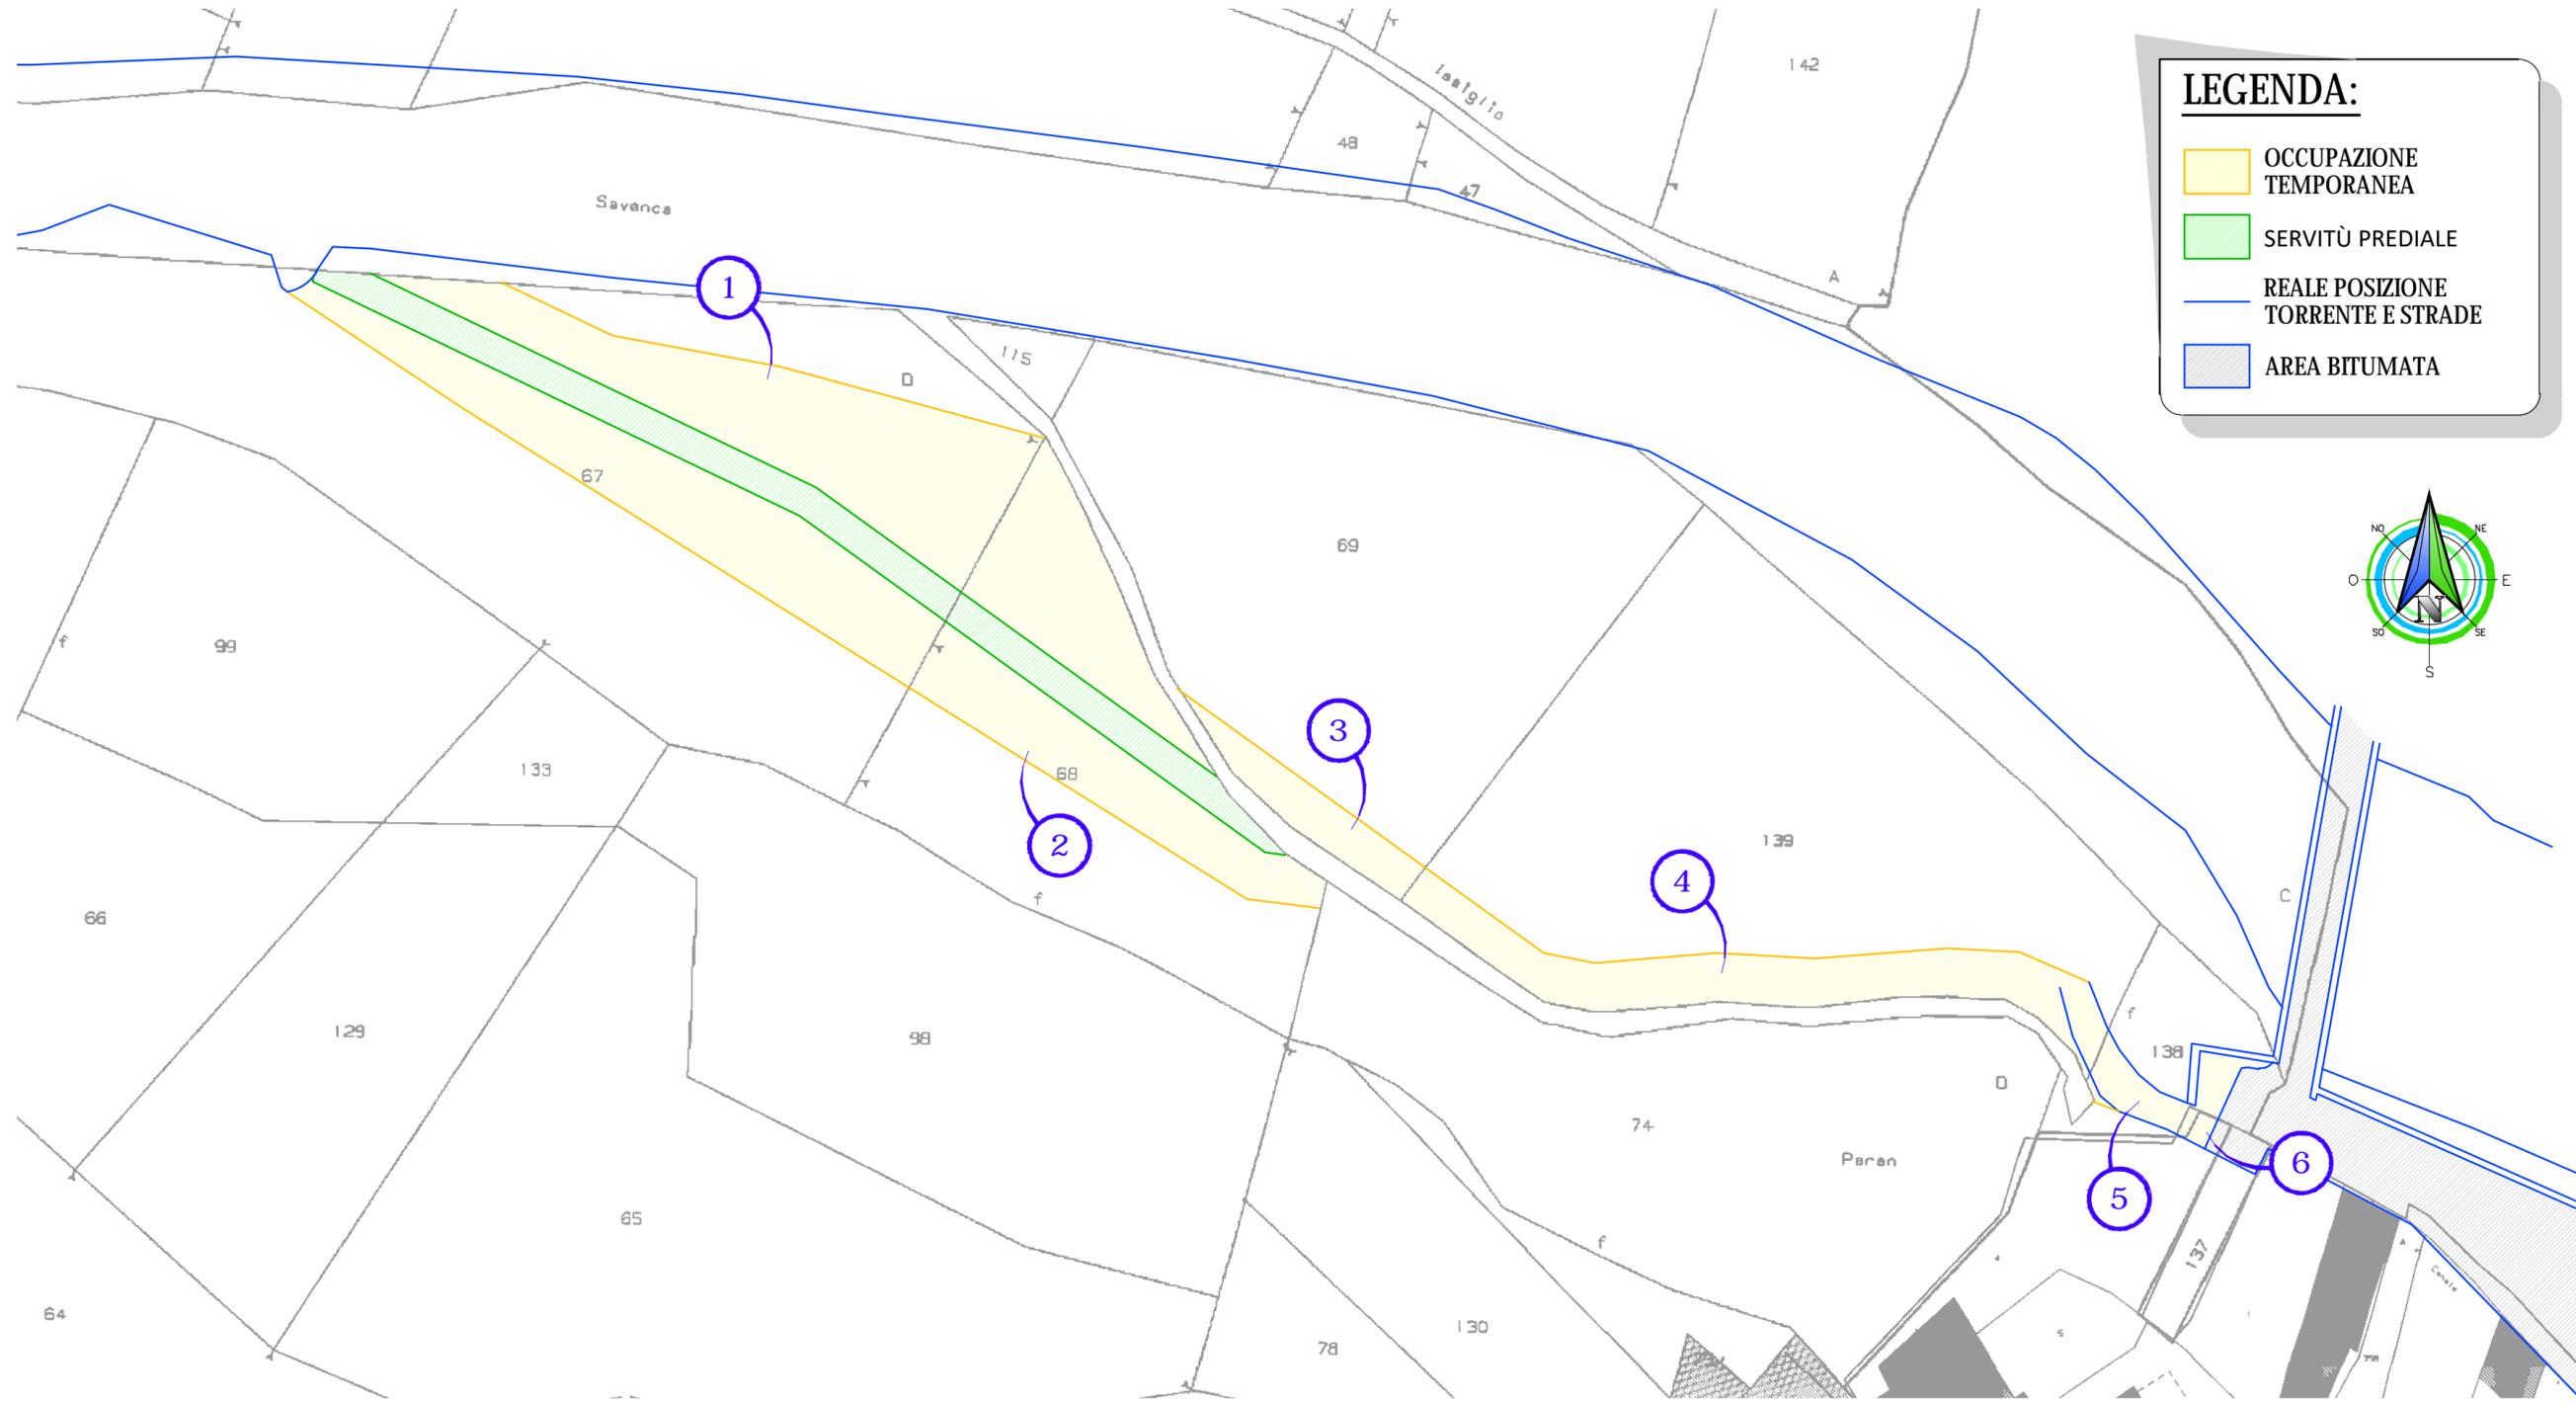

LEGENDA:

- OCCUPAZIONE TEMPORANEA
- SERVITÙ PREDIALE
- REALE POSIZIONE TORRENTE E STRADE
- AREA BITUMATA

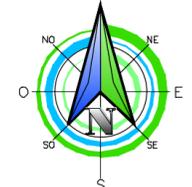

COMMITTENTE:



COMUNE DI ISSIGLIO

IL RESPONSABILE DEL PROCEDIMENTO:

OGGETTO:

Lavori di manutenzione ordinaria del territorio - P.M.O. ex Comunità Montana Val Chiusella - Manutenzione opera di captazione Torrente Savenca in Comune di Issiglio

LOCALITÀ DELL'INTERVENTO:

COMUNE DI ISSIGLIO

FASE PROGETTUALE:

PROGETTO DEFINITIVO-ESECUTIVO

REVISIONE	DATA	DESCRIZIONE	REDATTO	VERIFICATO	RIESAMINATO
7
6
5
4
3
2
1
0	Novembre 2020	PROGETTO DEFINITIVO-ESECUTIVO	MA	MVR	GN

TITOLO:

PIANO PARTICELLARE

ARCHIVIO: **5115**
FILE N°: TAV.05_PIANO PARTICELLARE

DATA: Loranze', Dicembre 2020

STUDIO TECNICO
Ing. GIANLUCA NOASCONO

TAVOLA N° **05**

SCALA: **1:1 000**

Sede legale
Via Barengo n.13, 10081
Castellamonte (To)
TEL. +39 348 7227848
e-mail: info.noascono@pec.it
P.IVA 08172840012

PROGETTISTA:
Dott. Ing. Gianluca NOASCONO
N° 8292 Y ALBO INGEGNERI
PROVINCIA DI TORINO

TIMBRO:



ALTRA FIGURA:

ALTRA FIGURA:

Sede operativa
Strada Provinciale 222, n.31
10010 Loranze' (To)
TEL. 0125.1970499
FAX 0125.564014
e-mail: gianluca.noascono@lquadrifoglio.to.it