
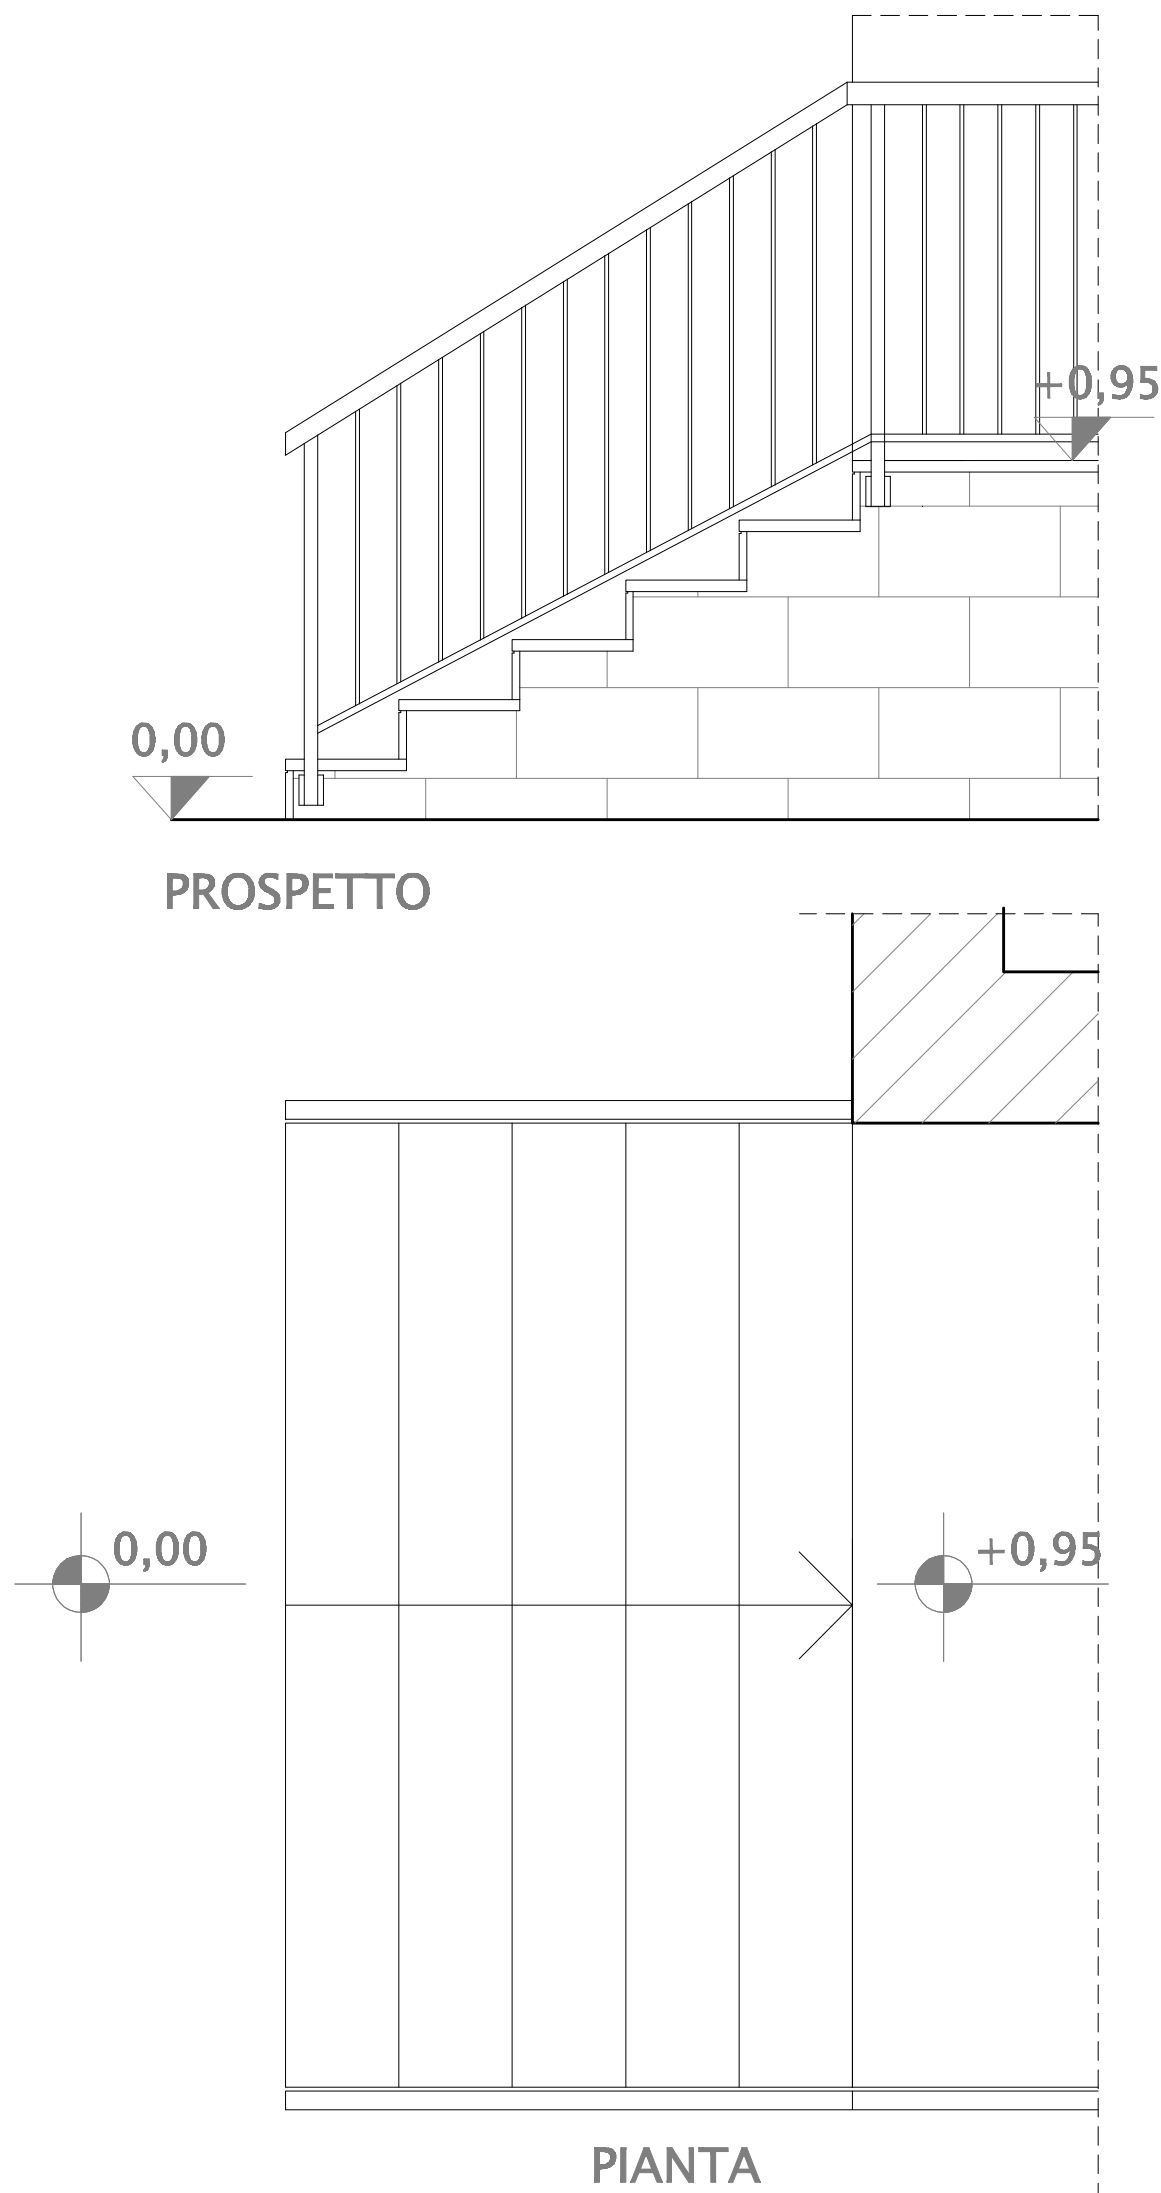
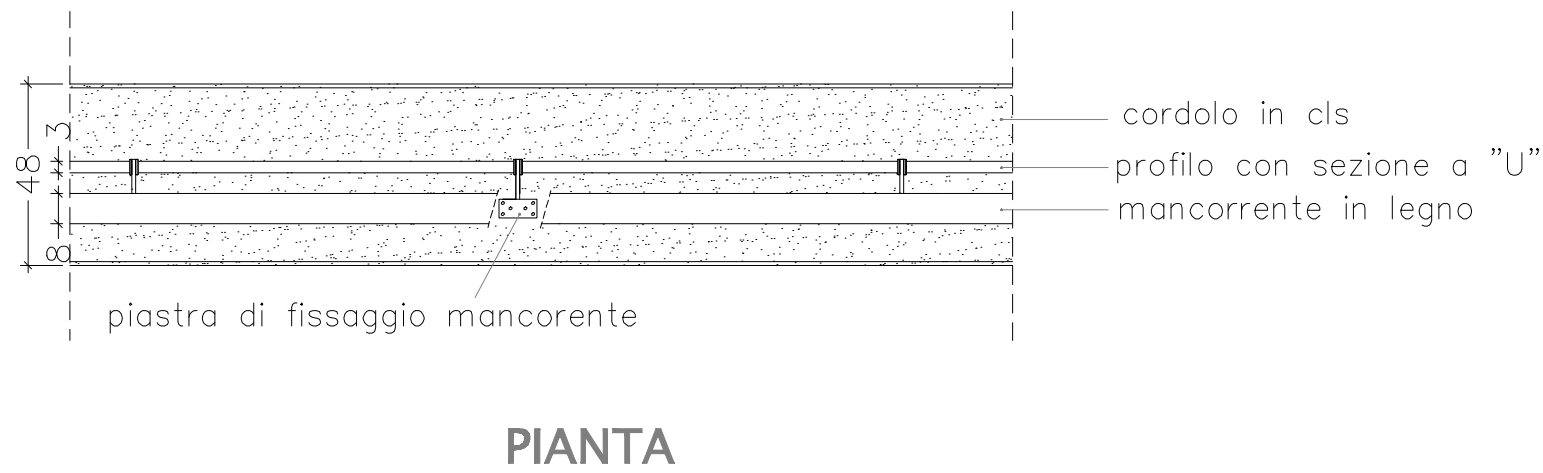


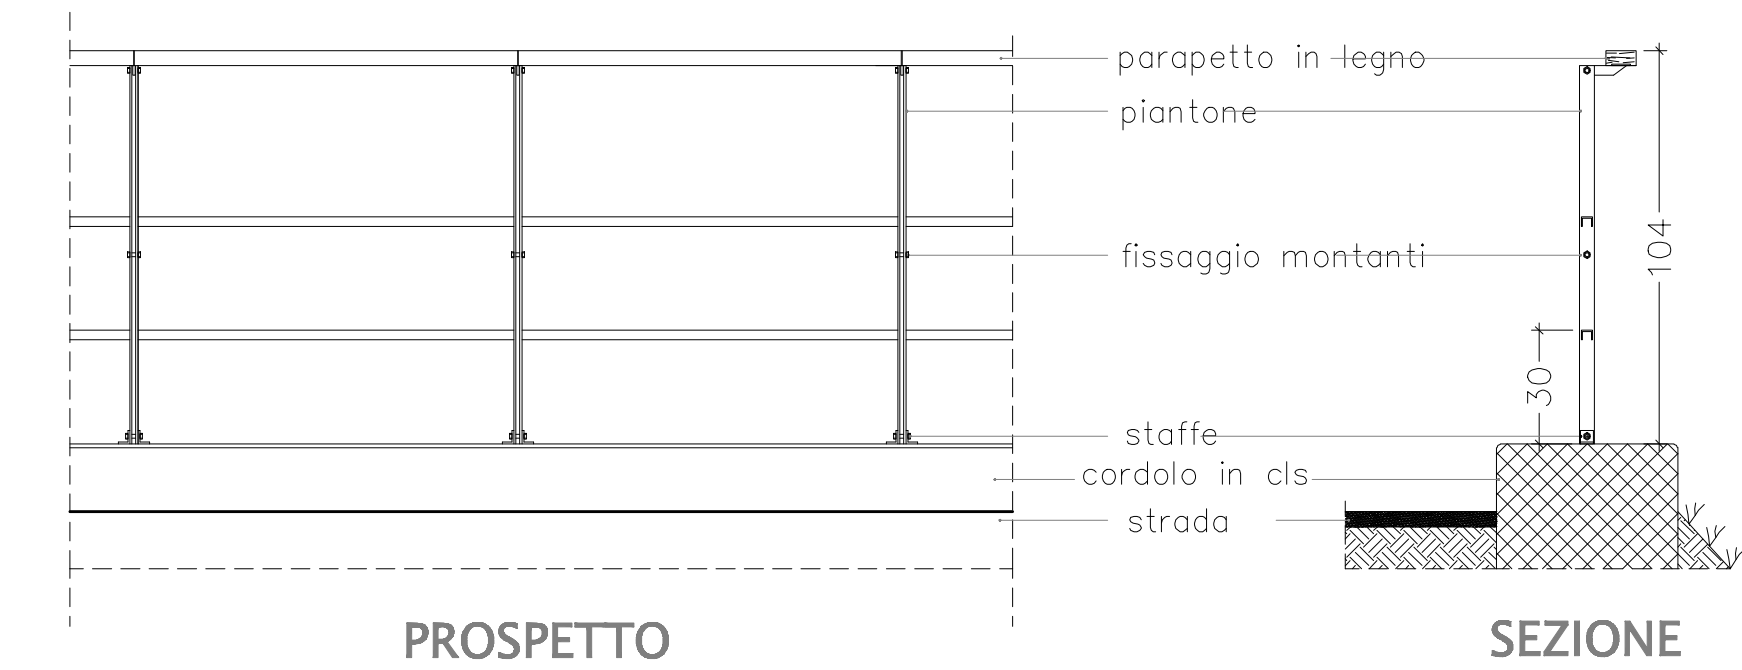

Città Metropolitana di Torino Comune di Valchiusa		
RIQUALIFICAZIONE DELL'EX SCUOLA ELEMENTARE DI INVERSO A FINI TURISTICO-RICETTIVI		
PROGETTO DEFINITIVO-ESECUTIVO		
Progetto		
PARTICOLARI COSTRUTTIVI		
Data: 11.11.2020	Scala: 1:20	Tav.: 6
Rev.:	Rev.:	
PROGETTAZIONE ARCHITETTONICA		
ANGELA FERRARI ARCHITETTURA		C.so Botta, 18-IVREA (To) tel/fax +39.0125.424602 arch.ferrariangela@tiscali.it