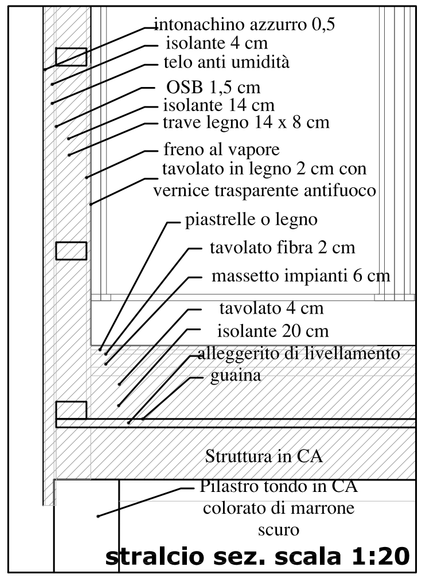

stralcio sez. scala 1:20

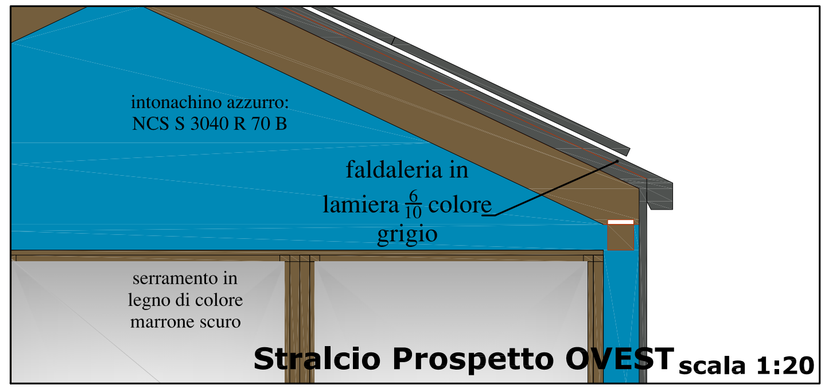

Stralcio Prospetto OVEST scala 1:20

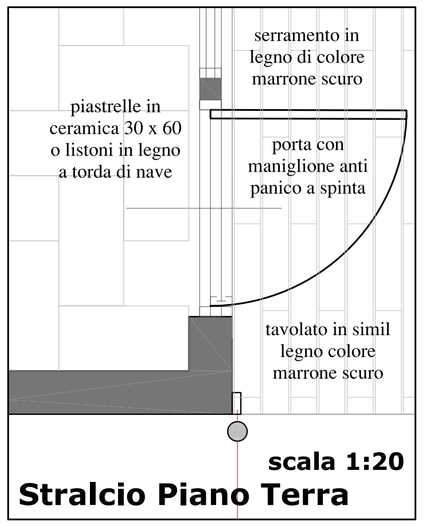

scala 1:20

Stralcio Piano Terra

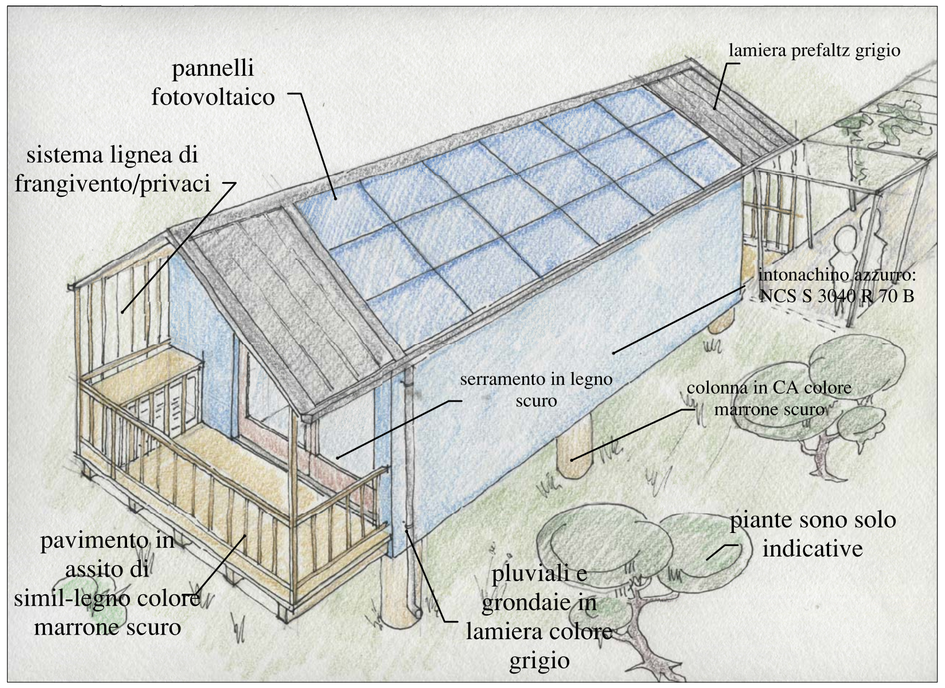

FORESTERIA INFO POINT nuova costruzione

1) COPERTURE: lamiera tipo prefaltz grigio
2) PAVIMENTAZIONI ESTERNE: terra stabilizzata
3) FINITURA ESTERNA: intonachino
4) SERRAMENTO: legno colore marrone scuro
5) PARTI METALLICHE: grigio
6) PILASTRI IN CA: colore marrone scuro
7) TERRAZZI: simil legno marrone scuro
8) FALDALERIE E PUVIALI: grigio tipo prefaltz

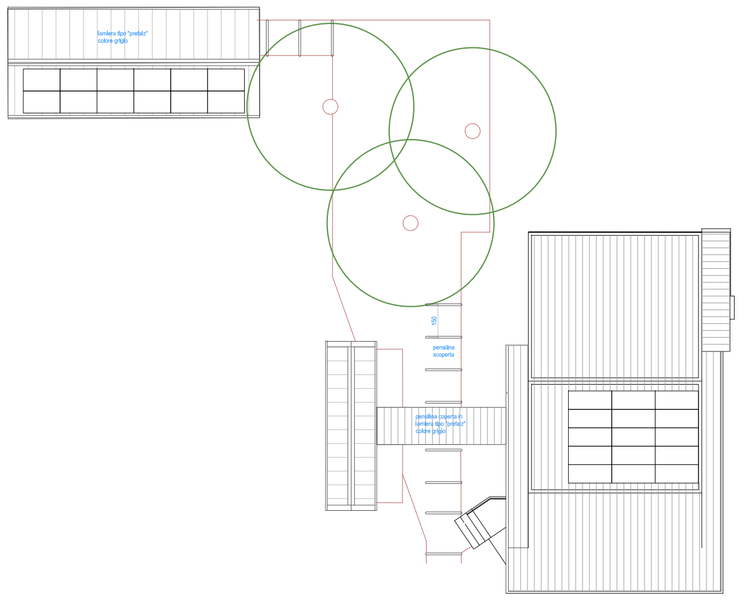

LABORATORIO DIDATTICO ristrutturazione

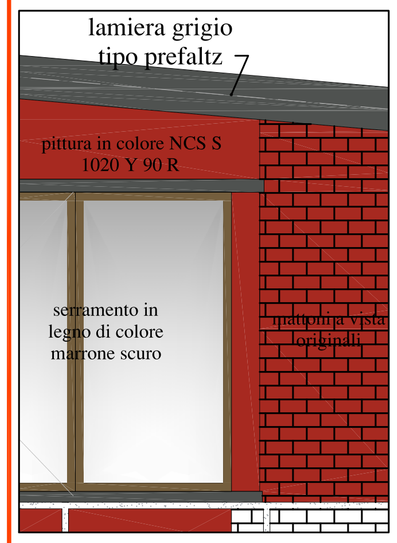

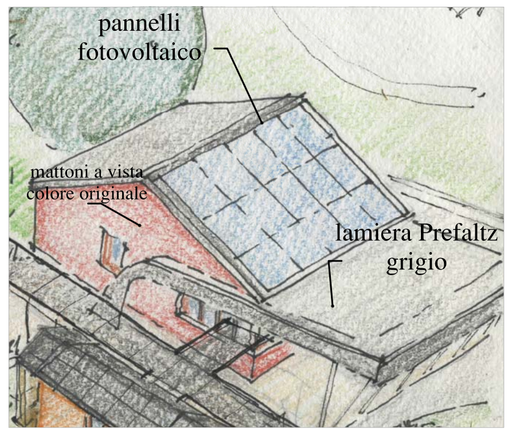

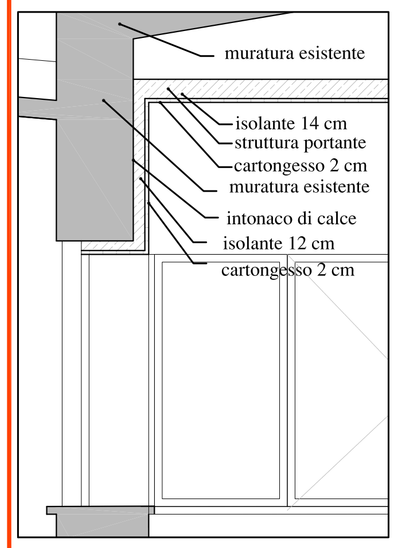

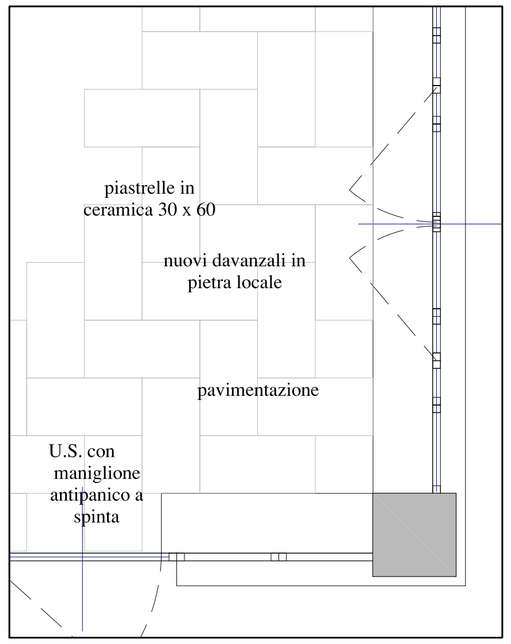

PORTICATO nuova costruzione

DETTAGLI

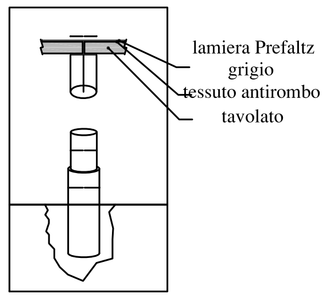

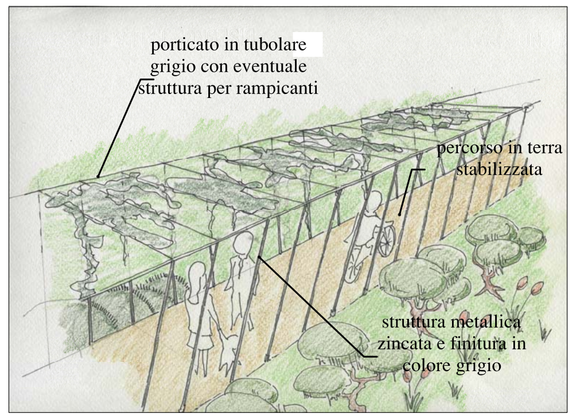

scala 1:10

stralcio sezione scala 1:20

prospetto scala 1:20

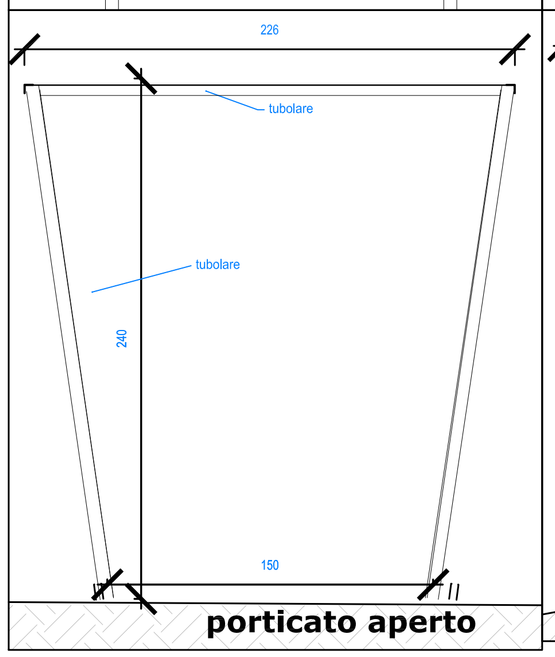

porticato aperto

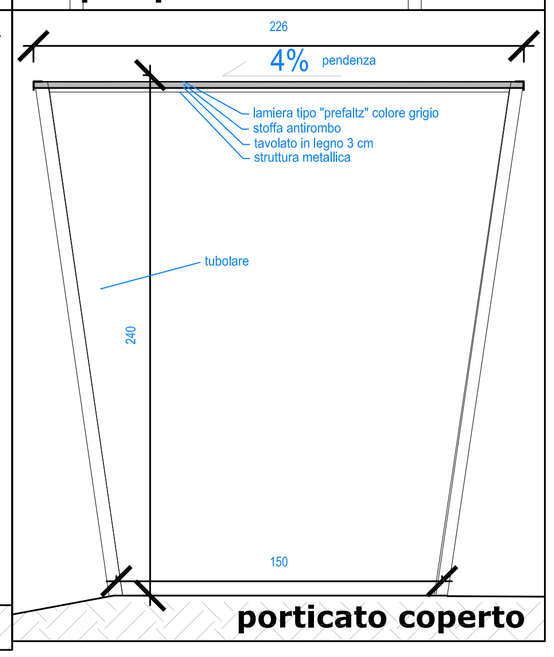

porticato coperto

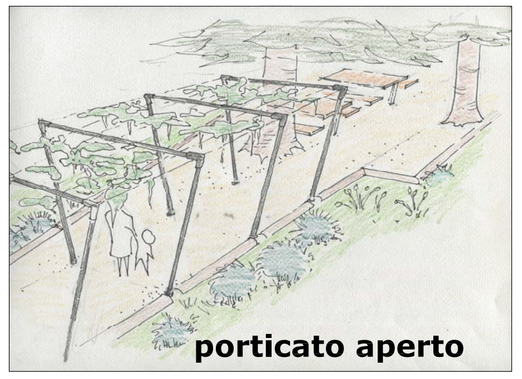

porticato aperto

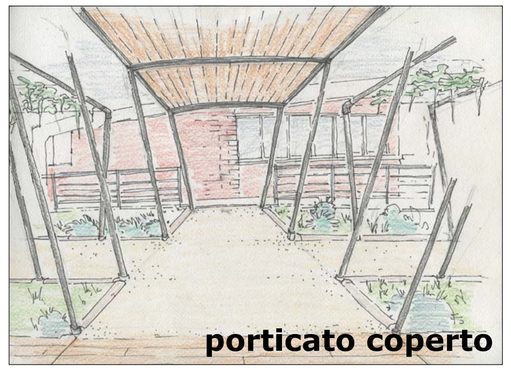

porticato coperto

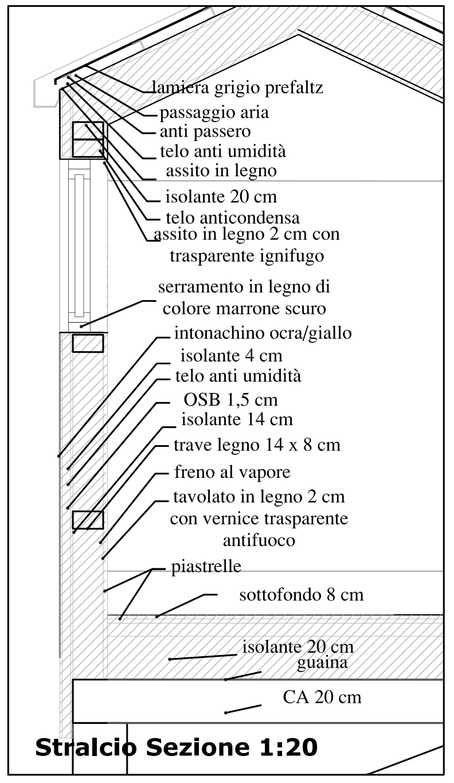

Stralcio Sezione 1:20

BLOCCO SERVIZI IGENICI nuova costruzione

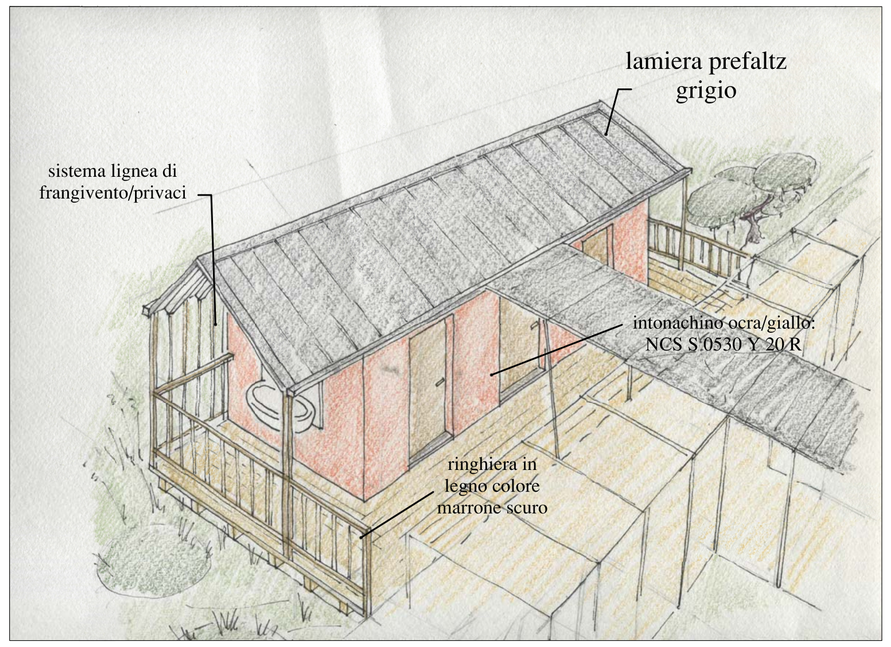

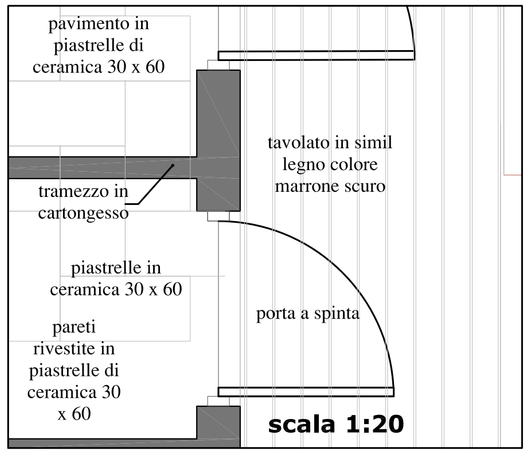

scala 1:20

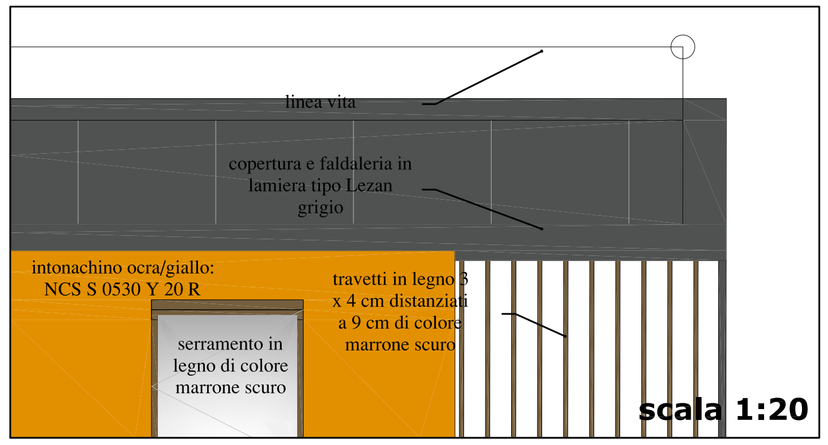

scala 1:20

Regione Piemonte
Città Metropolitana di Torino
Unione di Comuni Montani Valchiusella

OGGETTO:

Progetto Green Community Valchiusella "di Acqua e di Pietra".
D.1) Parco Fluviale del Chiusella.
B.5) Recupero Funzionale ed Efficientamento Energetico dell'edificio utilizzato come Laboratorio di Tutela Ambientale.
CIG B85637A542 - CUP B31G23000250006

FASE:

PROGETTO ESECUTIVO

COMMITTENTE:
Unione di Comuni Montani Valchiusella
Via Provinciale n. 10
10039 Val di Chy (TO)
Cod.Fisc./Part. Iva: 11082850014

RUP:
Geom. Mara GUAITA
RPF:
arch. jr. Silvia MAFFEO

PROFESSIONISTI:
Studio M.O.
Via Circonvallazione n. 6/3
10010 Banchette (TO)
Cod. Fisc.: LVTMTT65H13Z404Q
Part. Iva.: IT10839450011
cell. +39 347 5439494
matteolivetti1@gmail.com
matteo.olivetti@architettitorinopec.it

PROGETTISTA:
arch. Matteo OLIVETTI

ALTRA FIGURA:
ing. Eleonora MORTELLO

ORDINE DEGLI ARCHITETTI DELLA PROVINCIA DI TORINO
Arch. MATTEO OLIVETTI n° 4264

M.O. MATTEO OLIVETTI ARCHITECTURAL PROJECT PHILOSOPHY

DATA: **Giugno 2026**

TITOLO ELABORATO: PARTICOLARI COSTRUTTIVI

TAVOLA: **6**

REVISIONE: **REV.00**

CODIFICA ELABORATO: VCHY-ESE-ARC-6-R00