Regione Piemonte
Città Metropolitana di Torino
Unione di Comuni Montani Valchiusella

OGGETTO:

Progetto Green Community Valchiusella "di Acqua e di Pietra".
D.1) Parco Fluviale del Chiusella.
B.5) Recupero Funzionale ed Efficientamento Energetico dell'edificio utilizzato come Laboratorio di Tutela Ambientale.
CIG B85637A542 - CUP B31G23000250006

FASE: PROGETTO ESECUTIVO

COMMITTENTE:
Unione di Comuni Montani Valchiusella
Via Provinciale n. 10
10039 Val di Chy (TO)
Cod.Fisc./Part. Iva: 11082850014

RUP:
Geom. Mara GUAITA
RPF:
arch. jr. Silvia MAFFEO

PROFESSIONISTI:
Studio M.O.
Via Circonvallazione n. 6/3
10010 Banchette (TO)
Cod. Fisc.: LVTMTT65H13Z404Q
Part. Iva.: IT10839450011
cell. +39 347 5439494
matteolivetti1@gmail.com
matteo.olivetti@architettitorinopec.it

PROGETTISTA:
arch. Matteo OLIVETTI

ALTRA FIGURA:
ing. Eleonora MORTELLO

ORDINE DEGLI ARCHITETTI DELLA PROVINCIA DI TORINO
Arch. MATTEO OLIVETTI n° 4264

M.O. MATTEO OLIVETTI ARCHITETTURA PROGETTI PAESAGGIO

DATA: **Giugno 2026**

TITOLO ELABORATO: STRUTTURE SERVIZI IGIENICI CARPENTERIE FONDAZIONI

TAVOLA: **7/4**

REVISIONE: **REV.00**

CODIFICA ELABORATO: VCHY-ESE-ARC-DIS-7.4-R00

- L'IMPRESA E LA PROPRIETA' SONO TENUTE AD AVVERTIRE LA DIREZIONE LAVORI DEL C.A. ALMENO 24 ORE PRIMA DEI SINGOLI GETTI.
- OGNI EVENTUALE MODIFICA IN CORSO D'OPERA DOVRA' ESSERE PORTATA A CONOSCENZA E SOTTOPOSTA ALLA PREVENTIVA APPROVAZIONE DELLA DIREZIONE LAVORI.
- DOVRANNO ESSERE RISPETTATI CLASSE DEL CALCESTRUZZO E TIPO DI ACCIAIO.
- DOVRANNO ESSERE ESEGUITI I PRELIEVI PER LE PROVE DI LABORATORIO (cls. tondini in acciaio e profilati in acciaio) SECONDO LE INDICAZIONI DELLA DIREZIONE LAVORI.
- AD OGNI FORNITURA DI ACCIAIO IL COSTRUTTORE DEVE RICHIEDERE I CERTIFICATI DA CONSEGNARE ALLA DIREZIONE LAVORI ASSIEME AI PROVINI.
- **LA PRESENTE TAVOLA ANNULLA LE PRECEDENTI.**

CARATTERISTICHE MATERIALI	
CALCESTRUZZO	C 32/40 Rck 40 N/MMQ
BARRE ACCIAIO:	B450C
PIASTRE ACCIAIO:	S275 Fyk 275 N/MMQ
CLASSE BULLONI:	8.8
LEGNO LAMELLARE	GL24h Fvk 24 N/MMQ

CARICO SOLETTA PIENA CLS: h 22 cm		
CARICO PERMANENTE:	1800 N/mq	180 kg/mq
CARICO ACCIDENTALE:	2000 N/mq	200 kg/mq
CARICO TOTALE:	3800 N/mq	380 kg/mq

CARICO SOLETTA PIENA CLS BALCONATE: h 22 cm		
CARICO PERMANENTE:	1500 N/mq	150 kg/mq
CARICO ACCIDENTALE:	4000 N/mq	400 kg/mq
CARICO TOTALE:	5500 N/mq	550 kg/mq

CARICO PARETI: sp. 22 cm		
PESO PROPRIO:	700 N/mq	70 kg/mq
CARICO PERMANENTE:	400 N/mq	40 kg/mq
CARICO TOTALE:	1100 N/mq	110 kg/mq

CARICO COPERTURA LEGNO		
PESO PROPRIO:	300 N/mq	30 kg/mq
CARICO PERMANENTE:	600 N/mq	60 kg/mq
CARICO ACCIDENTALE:	500 N/mq	50 kg/mq
CARICO NEVE:	1703 N/mq	170,3 kg/mq
CARICO TOTALE:	3103 N/mq	310,3 kg/mq

FONDAZIONE

scala 1:25

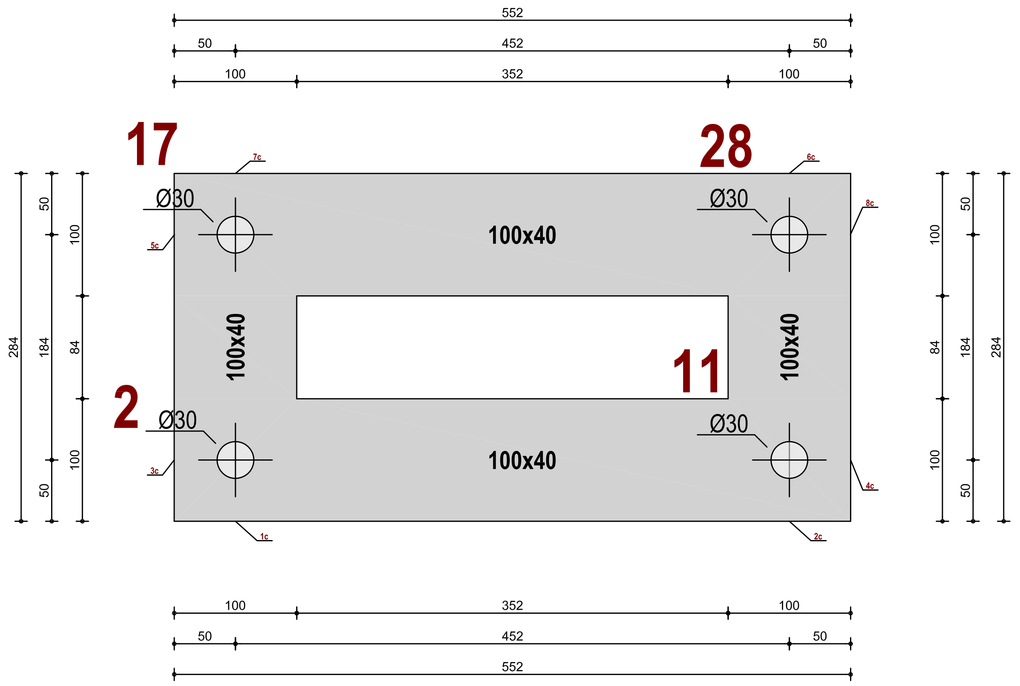

TRAVE 3c-2-11-4c

Fondazione

scala 1:50

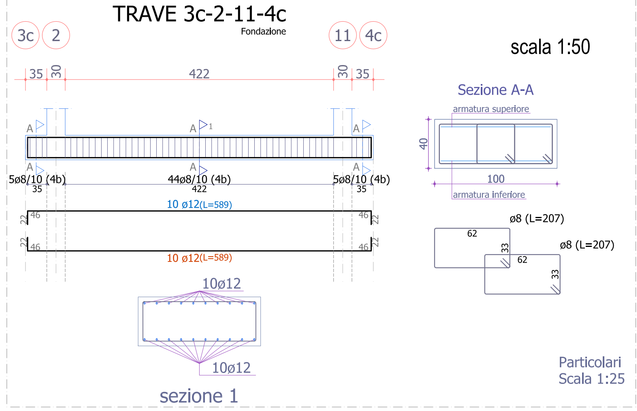

TRAVE 5c-17-28-6c

Fondazione

scala 1:50

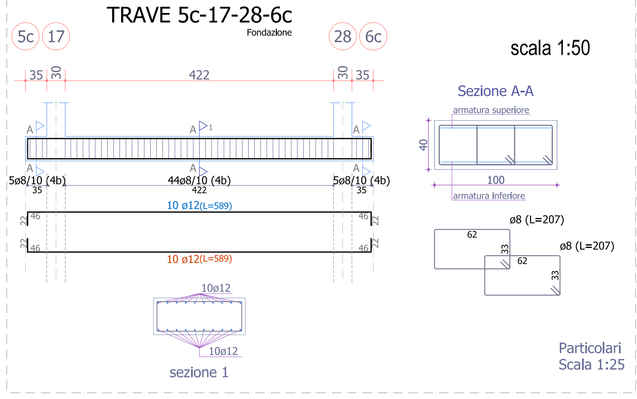

TRAVE 1c-2-17-7c

Fondazione

scala 1:50

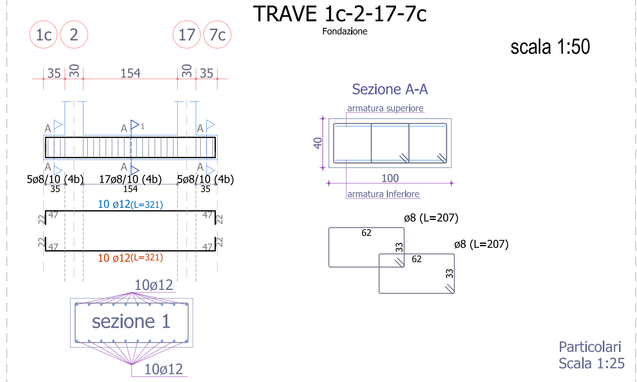

TRAVE 2c-11-28-8c

Fondazione

scala 1:50

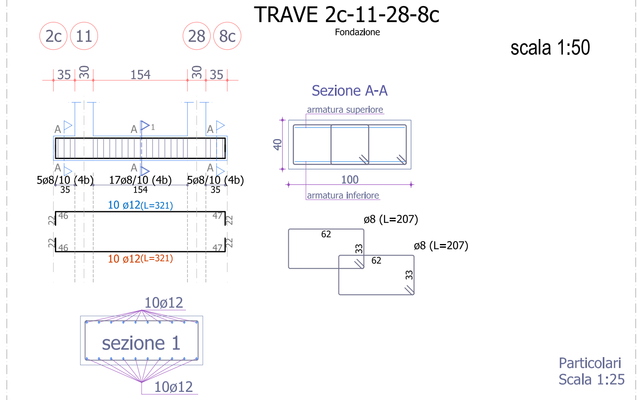

PILASTRATE 2, 11, 17, 28

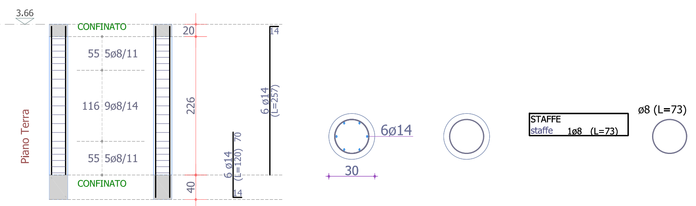
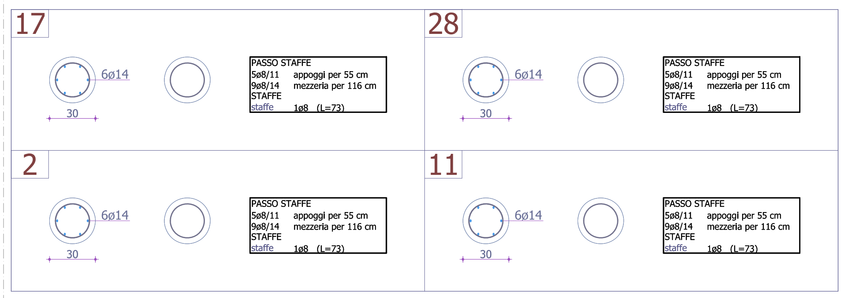
TABELLA PILASTRI: Piano Terra