Regione Piemonte
Città Metropolitana di Torino
Unione di Comuni Montani Valchiusella

OGGETTO:

Progetto Green Community Valchiusella "di Acqua e di Pietra".
D.1) Parco Fluviale del Chiusella.
B.5) Recupero Funzionale ed Efficientamento Energetico dell'edificio utilizzato come Laboratorio di Tutela Ambientale.
CIG B85637A542 - CUP B31G23000250006

FASE:

PROGETTO ESECUTIVO

COMMITTENTE:
Unione di Comuni Montani Valchiusella
Via Provinciale n. 10
10039 Val di Chy (TO)
Cod.Fisc./Part. Iva: 11082850014

RUP:
Geom. Mara GUAITA
RPI :
arch. jr. Silvia MAFFEO

PROGETTISTA:
Studio M.O.
Via Circonvallazione n. 6/3
10010 Banchette (TO)
Cod. Fisc.: LVTMTT65H13Z404Q
Part. Iva.: IT10839450011
cell. +39 347 5439494
matteolivetti1@gmail.com
matteo.olivetti@architettotorinopec.it

PROGETTISTA:
arch. Matteo OLIVETTI

ALTRA FIGURA:
ing. Eleonora MORTELLO

ORDINE DEGLI ARCHITETTI DELLA PROVINCIA DI TORINO
Arch. MATTEO OLIVETTI n° 4204

MO
MATTEO OLIVETTI

DATA:
Giugno 2026

TITOLO ELABORATO:
STRUTTURE SERVIZI IGIENICI CARPENTERIE SOLAIO PIANO TERRA

CODICE ELABORATO:
VCHY-ESE-ARC-DIS-7.5-R00

TAVOLA: **7/5**

REVISIONE: **REV.00**

- L'IMPRESA E LA PROPRIETA' SONO TENUTE AD AVVERTIRE LA DIREZIONE LAVORI DEL C.A. ALMENO 24 ORE PRIMA DEI SINGOLI GETTI.
- OGNI EVENTUALE MODIFICA IN CORSO D'OPERA DOVRA' ESSERE PORTATA A CONOSCENZA E SOTTOPOSTA ALLA PREVENTIVA APPROVAZIONE DELLA DIREZIONE LAVORI.
- DOVRANNO ESSERE RISPETTATI CLASSE DEL CALCESTRUZZO E TIPO DI ACCIAIO.
- DOVRANNO ESSERE ESEGUITI I PRELIEVI PER LE PROVE DI LABORATORIO (db. tondini in acciaio e profilati in acciaio) SECONDO LE INDICAZIONI DELLA DIREZIONE LAVORI.
- AD OGNI FORNITURA DI ACCIAIO IL COSTRUTTORE DEVE RICHIEDERE I CERTIFICATI DA CONSEGNARE ALLA DIREZIONE LAVORI ASSIEME AI PROVINI.
- **LA PRESENTE TAVOLA ANNULLA LE PRECEDENTI.**

CARATTERISTICHE MATERIALI	
CALCESTRUZZO	C 32/40 Rck 40 N/mmQ
BARRE ACCIAIO: PIASTRE ACCIAIO:	B450C S275
CLASSE BULLONI: LEGNO LAMELLARE	Fx 275 N/mmQ 8.8 GL24h Fvk 24 N/mmQ

CARICO SOLETTA PIENA CLS: h 22 cm		
CARICO PERMANENTE:	1800 N/mq	180 kg/mq
CARICO ACCIDENTALE:	2000 N/mq	200 kg/mq
CARICO TOTALE:	3800 N/mq	380 kg/mq

CARICO SOLETTA PIENA CLS BALCONATE: h 22 cm		
CARICO PERMANENTE:	1500 N/mq	150 kg/mq
CARICO ACCIDENTALE:	4000 N/mq	400 kg/mq
CARICO TOTALE:	5500 N/mq	550 kg/mq

CARICO PARETI: sp. 22 cm		
PESO PROPRIO:	700 N/mq	70 kg/mq
CARICO PERMANENTE:	400 N/mq	40 kg/mq
CARICO TOTALE:	1100 N/mq	110 kg/mq

CARICO COPERTURA LEGNO		
PESO PROPRIO:	300 N/mq	30 kg/mq
CARICO PERMANENTE:	600 N/mq	60 kg/mq
CARICO ACCIDENTALE:	500 N/mq	50 kg/mq
CARICO NEVE:	1703 N/mq	170,3 kg/mq
CARICO TOTALE:	3103 N/mq	310,3 kg/mq

PIANO TERRA

scala 1:25

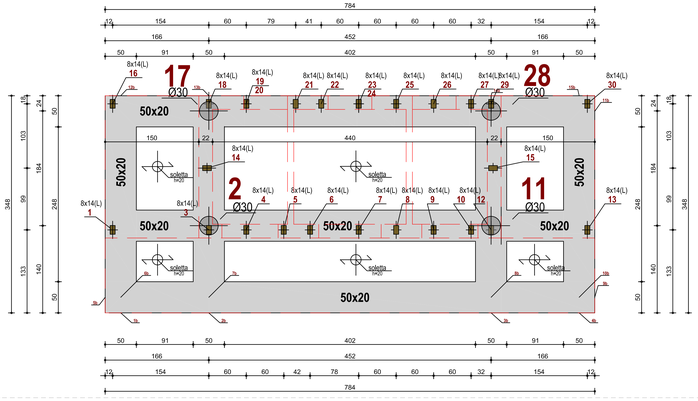

SOLETTA 28-27-25-23-21-19-17-14-2-5-6-8-11-15

Piano Terra — scala 1:50

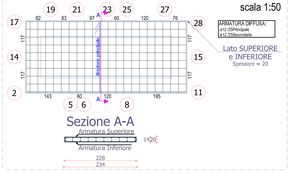

SOLETTA 17-16-1-2-14

Piano Terra — scala 1:50

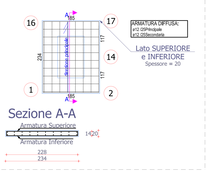

SOLETTA 8-6-5-2-7b-8b-11

Piano Terra — scala 1:50

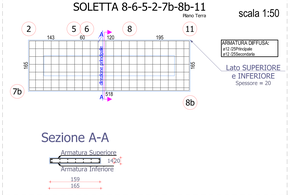

SOLETTA 1-6b-7b-2

Piano Terra — scala 1:50

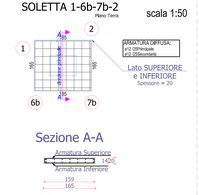

TRAVE 16-17-19-21-23-25-27-28-30-11b

Piano Terra — scala 1:50

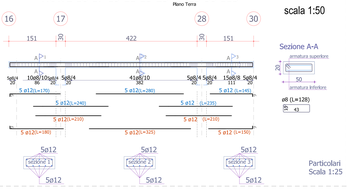

TRAVE 1-2-5-6-8-11-13

Piano Terra — scala 1:50

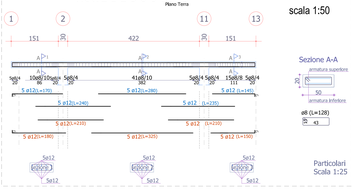

SOLETTA 28-15-11-13-30

Piano Terra — scala 1:50

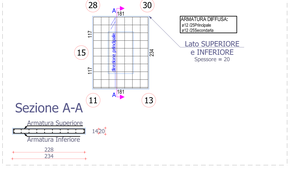

SOLETTA 11-8b-9b-13

Piano Terra — scala 1:50

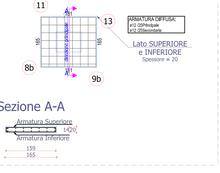

TRAVE 5b-6b-7b-8b-9b-10b

Piano Terra — scala 1:50

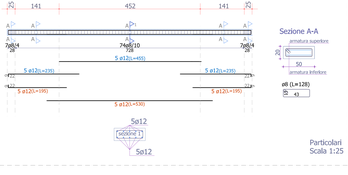

TRAVE 1b-6b-1-16-12b

Piano Terra — scala 1:50

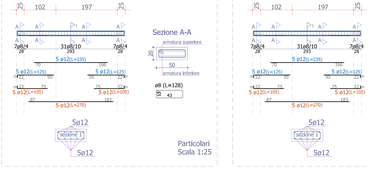

TRAVE 4b-9b-13-30-15b

Piano Terra — scala 1:50

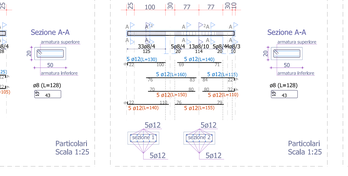

TRAVE 2b-7b-2-14-17-13b

Piano Terra — scala 1:50

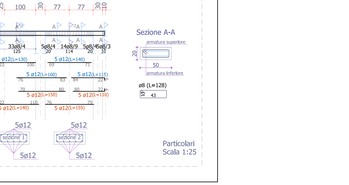

TRAVE 3b-8b-11-15-28-14b

Piano Terra — scala 1:50