Regione Piemonte
Città Metropolitana di Torino
Unione di Comuni Montani Valchiusella

OGGETTO:

Progetto Green Community Valchiusella "di Acqua e di Pietra".
D.1) Parco Fluviale del Chiusella.
B.5) Recupero Funzionale ed Efficientamento Energetico dell'edificio utilizzato come Laboratorio di Tutela Ambientale.
CIG B85637A542 - CUP B31G23000250006

FASE:

PROGETTO ESECUTIVO

COMMITTENTE:
Unione di Comuni Montani Valchiusella
Via Provinciale n. 10
10039 Val di Chy (TO)
Cod.Fisc./Part. Iva: 11082850014

RUP:
Geom. Mara GUAITA
RPI:
arch. jr. Silvia MAFFEO

PROGETTISTA:
Studio M.O.
Via Circonvallazione n. 6/3
10010 Banchette (TO)
Cod. Fisc.: LVTMTT65H13Z404Q
Part. Iva.: IT10839450011
cell. +39 347 5439494
matteolivetti1@gmail.com
matteo.olivetti@archiettiarinoprec.it

PROGETTISTA:
arch. Matteo OLIVETTI

ALTRA FIGURA:
ing. Eleonora MORTELLO

ORDINE DEGLI ARCHITETTI DELLA PROVINCIA DI TORINO
Arch. MATTEO OLIVETTI n° 4264

M.O. MATTEO OLIVETTI
Ordine Ingegneri Ingegneri Sezione A

DATA:
Giugno 2026

TITOLO ELABORATO:
STRUTTURE PASSERELLA CARPENTERIE

TAVOLA: **7/7**
REVISIONE: **REV.00**

CODIFICA ELABORATO:
VCHY-ESE-ARC-DIS-7.7-R00

- L'IMPRESA E LA PROPRIETA' SONO TENUTE AD AVVERTIRE LA DIREZIONE LAVORI DEL C.A. ALMENO 24 ORE PRIMA DEI SINGOLI GETTI.
- OGNI EVENTUALE MODIFICA IN CORSO D'OPERA DOVRA' ESSERE PORTATA A CONOSCENZA E SOTTOPOSTA ALLA PREVENTIVA APPROVAZIONE DELLA DIREZIONE LAVORI.
- DOVRANNO ESSERE RISPETTATI CLASSE DEL CALCESTRUZZO E TIPO DI ACCIAIO.
- DOVRANNO ESSERE ESEGUITI I PRELIEVI PER LE PROVE DI LABORATORIO (cls. tondini in acciaio e profilati in acciaio) SECONDO LE INDICAZIONI DELLA DIREZIONE LAVORI.
- AD OGNI FORNITURA DI ACCIAIO IL COSTRUTTORE DEVE RICHIEDERE I CERTIFICATI DA CONSEGNARE ALLA DIREZIONE LAVORI ASSIEME AI PROVINI.
- **LA PRESENTE TAVOLA ANNULLA LE PRECEDENTI.**

CARATTERISTICHE MATERIALI

CALCESTRUZZO	C 25/30 Rck 30 N/MMQ
BARRE ACCIAIO:	B450C
PIASTRE ACCIAIO:	S275 Fm 275 N/MMQ
CLASSE BULLONI:	8.8

CARICO COPERTURA LEGNO PENSILINA

PESO PROPRIO:	300 N/mq	30 kg/mq
CARICO PERMANENTE:	600 N/mq	60 kg/mq
CARICO ACCIDENTALE:	500 N/mq	50 kg/mq
CARICO NEVE:	1703 N/mq	170,3 kg/mq
CARICO TOTALE:	3103 N/mq	310,3 kg/mq

FONDAZIONE
scala 1:50

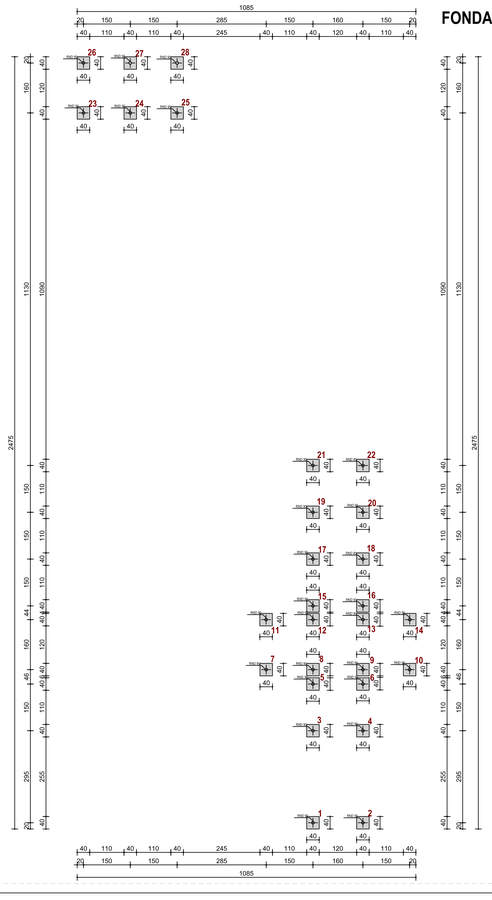

COPERTURA
scala 1:50

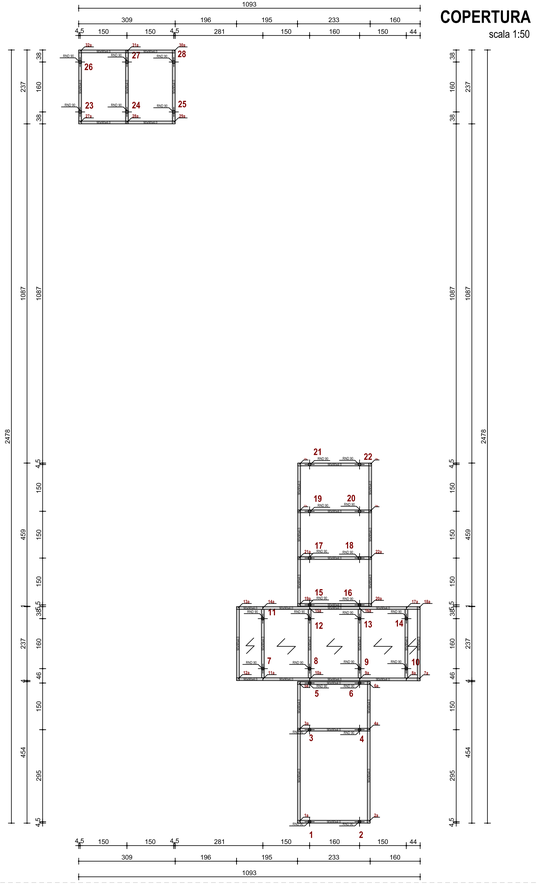

PLINTI
Fondazione
scala 1:25

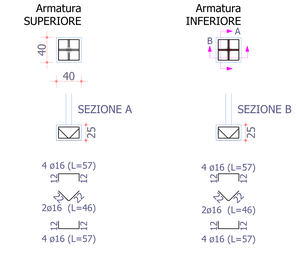

Telaio TIPO
scala 1:25

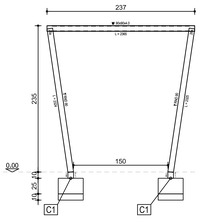

PARTICOLARE C1
scala 1:10

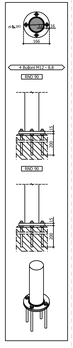

PARTICOLARE PENSILINE
scala 1:50

CON COPERTURA
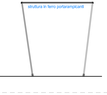
SENZA COPERTURA