



IL PROGETTISTA



TAV. 7
SCALA
1 : 200


SEZIONI
4-4 - 5-5 - 6-6
DATA: GIUGNO 2026

ING. SUCCIO MARCO
VIA TRIESTE 59 - 10080 BOSCONERO (TO)
TEL. 0119889208 - CELL. 3470473962
E-MAIL: MARCO@STUDIOSUCCIO.COM


PLANIMETRIA STATO DI PROGETTO
CON INDICAZIONE SEZIONI




SEZIONE 4-4 - Stato di Fatto

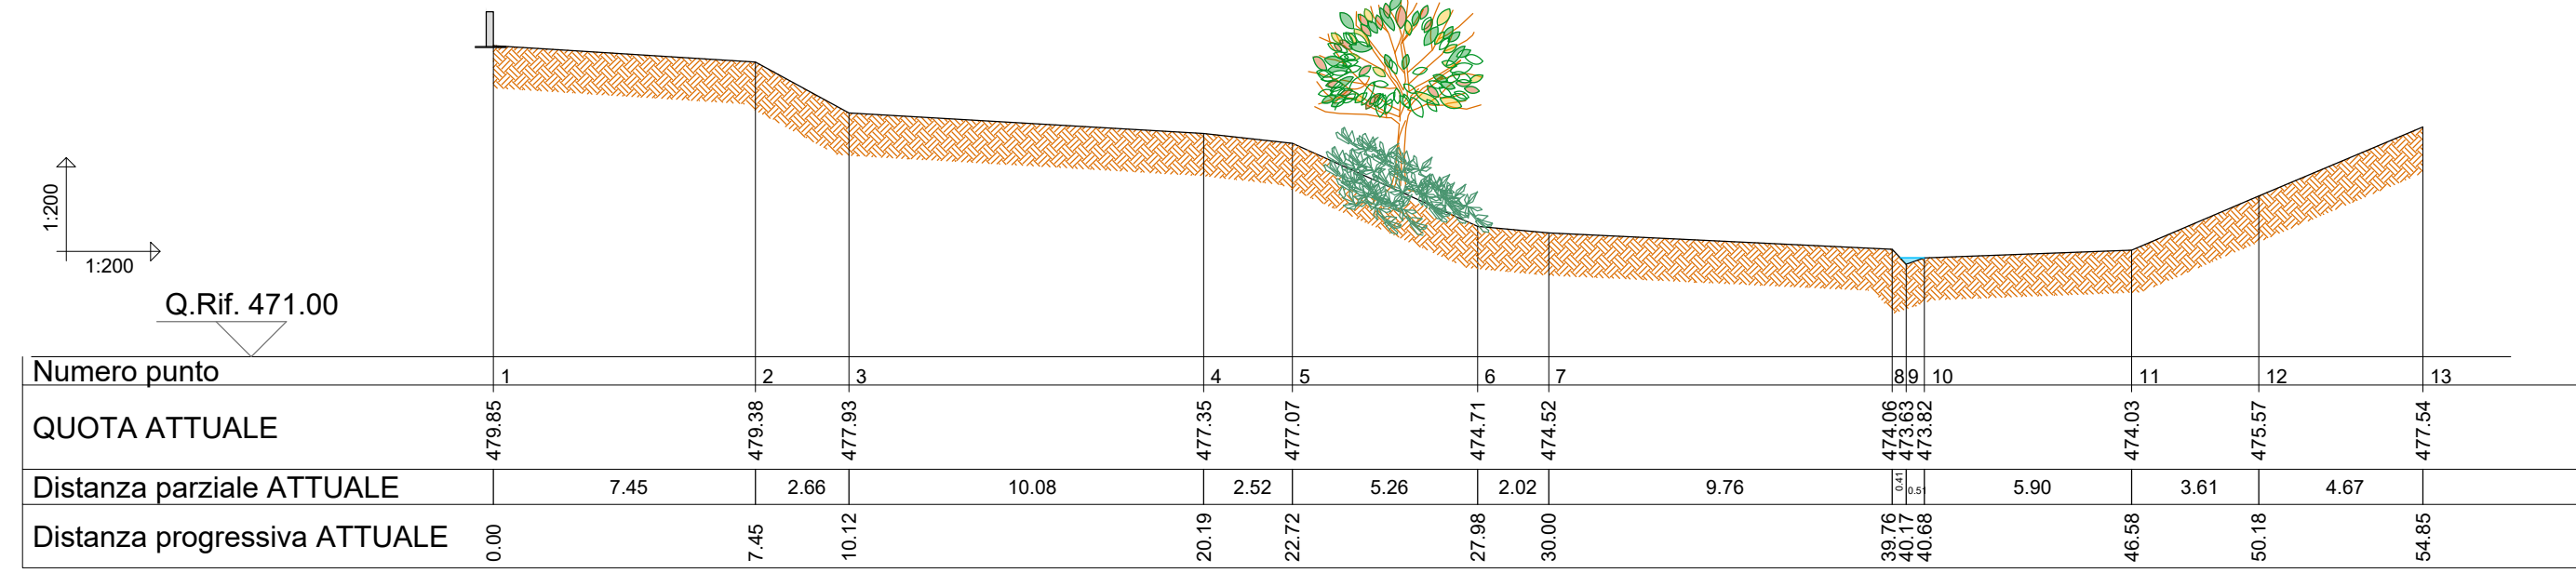


SEZIONE 4-4 - Volume di scavo

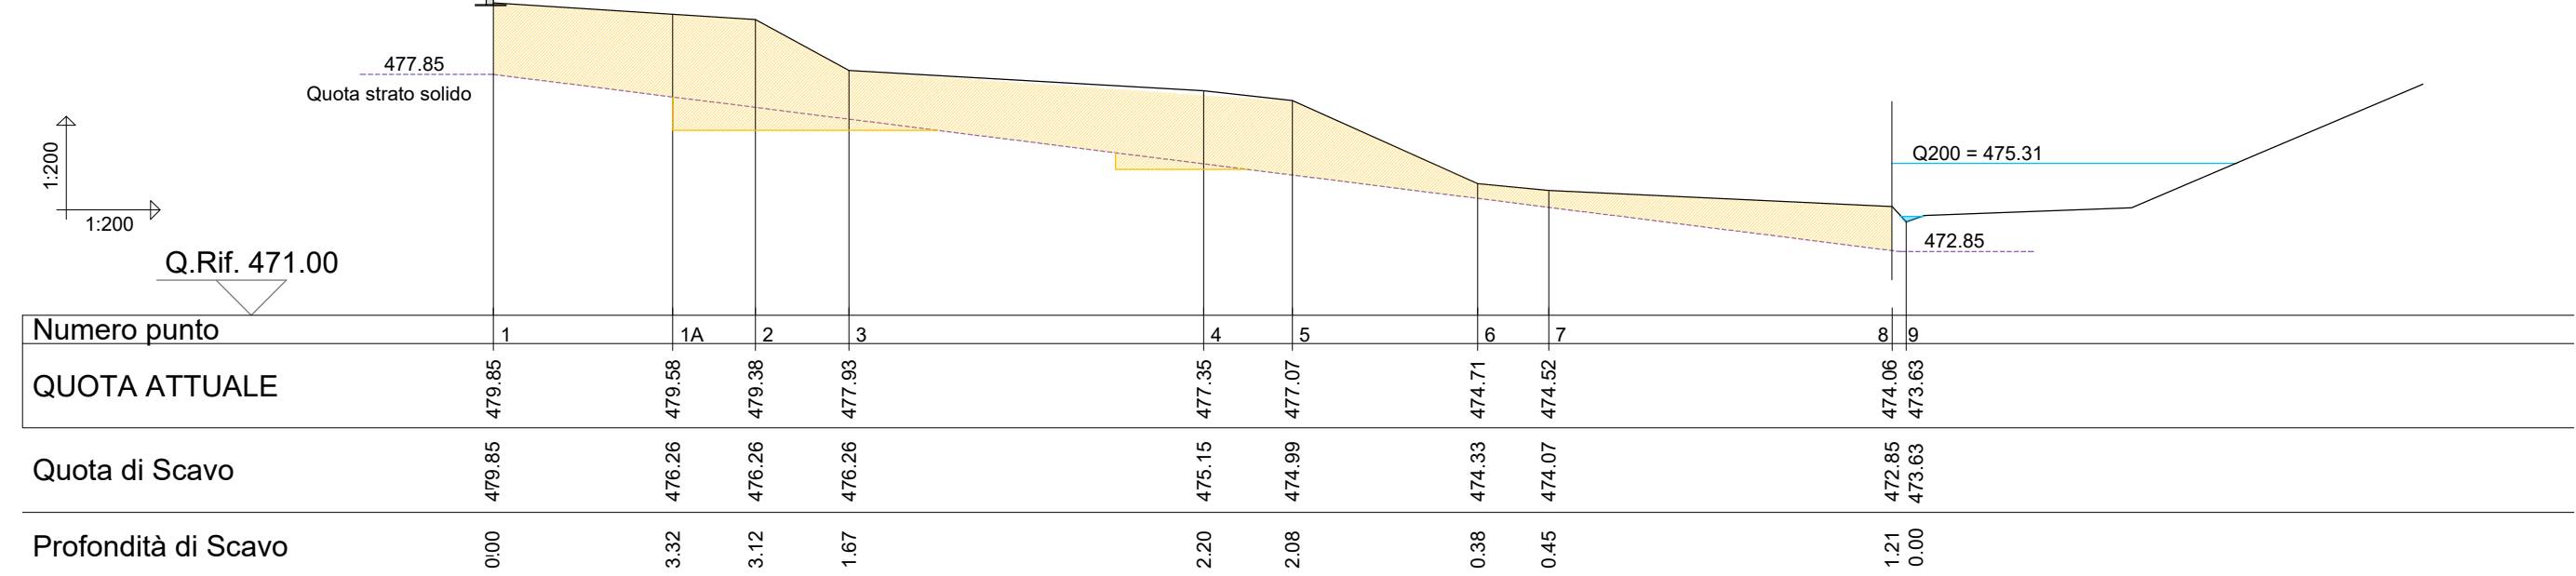


SEZIONE 4-4 - Volume di riporto

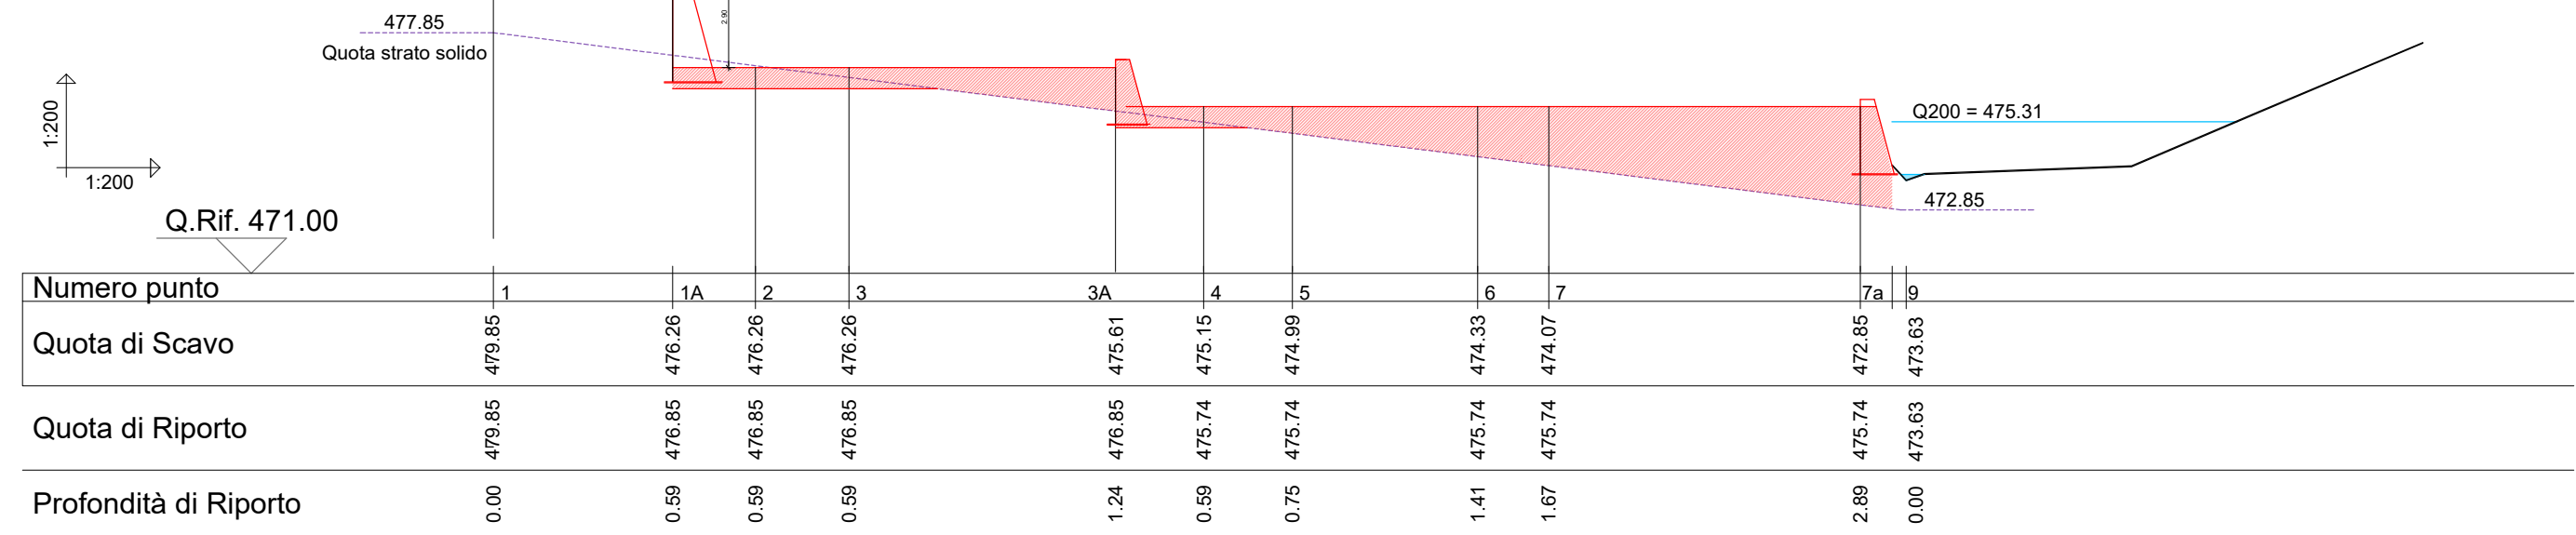

SEZIONE 4-4 - Profilo terreno Sovrapposizione

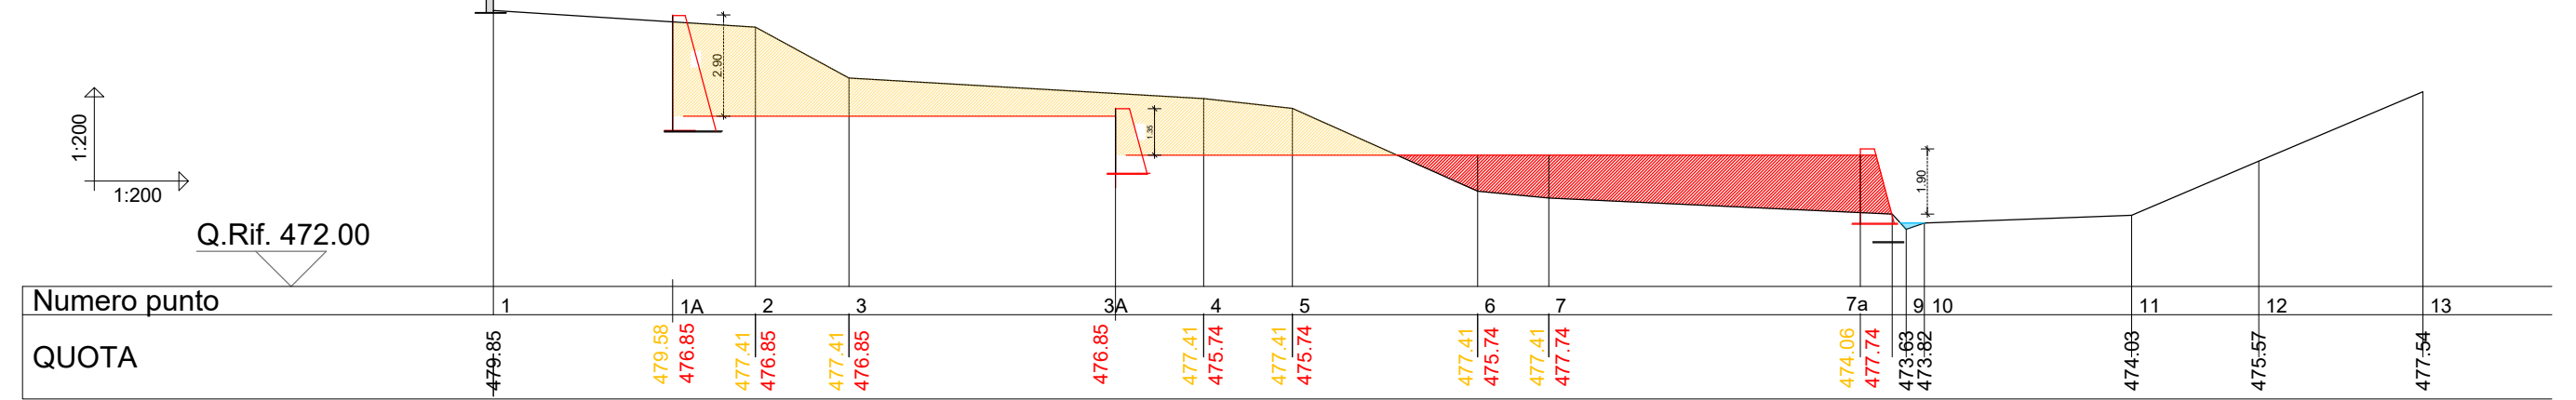


SEZIONE 4-4 - Stato di Progetto

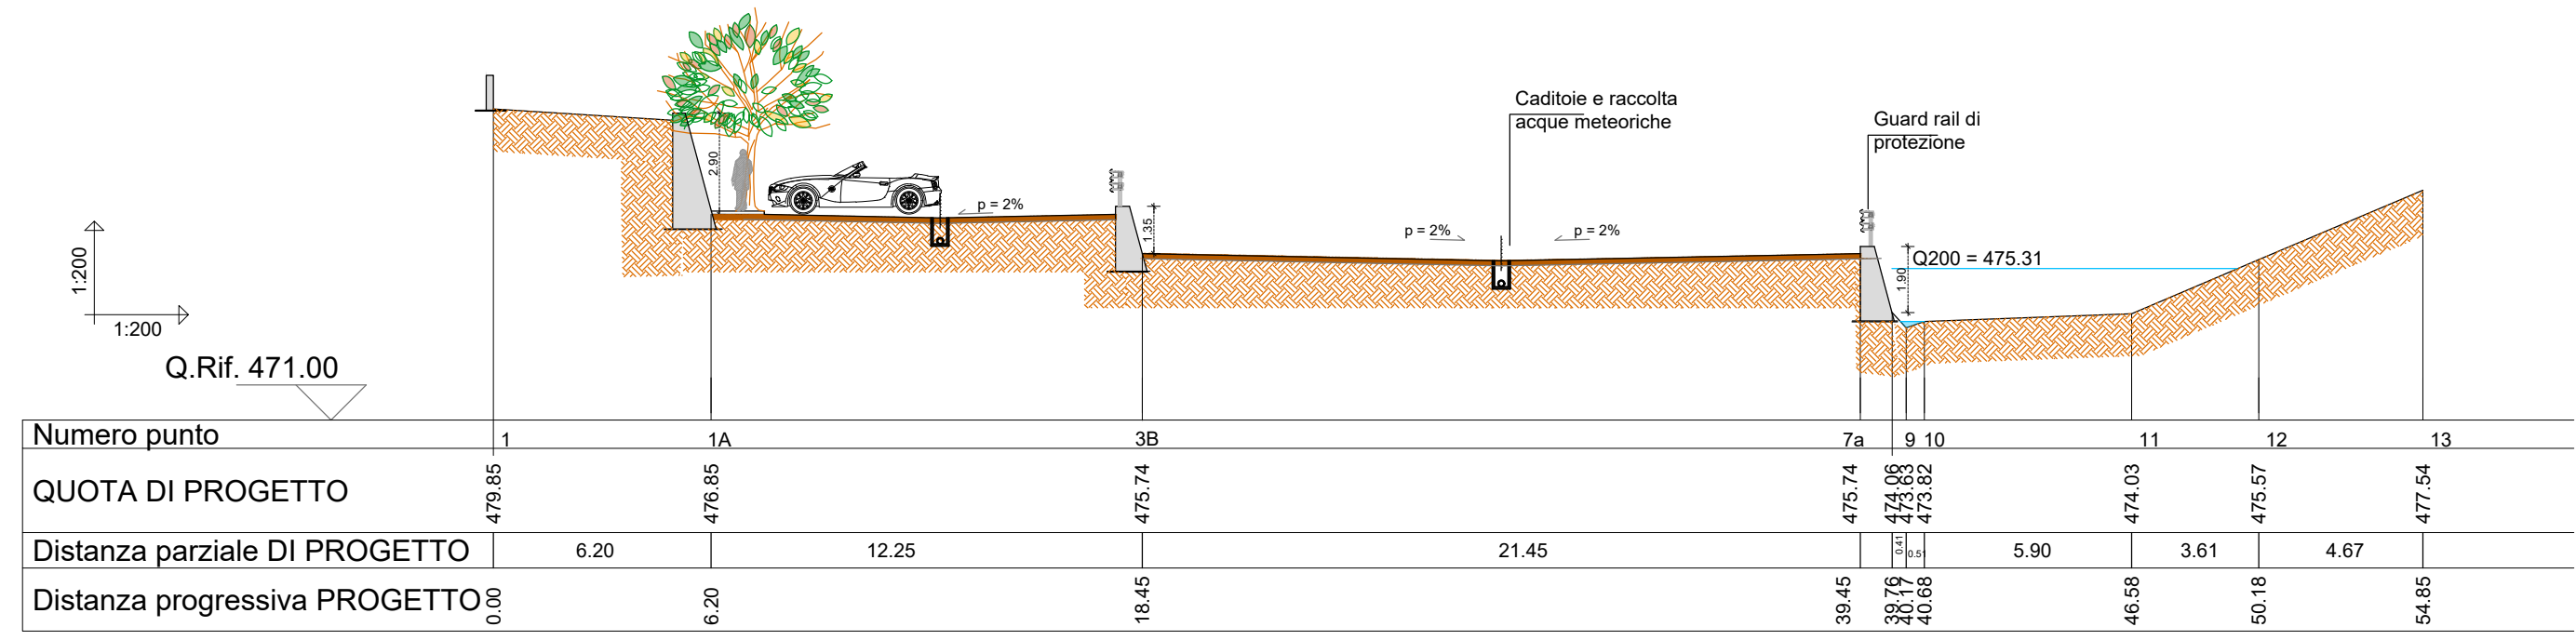


- I profili di scavo sono suscettibili di variazioni in base alle peculiari condizioni riscontrabili durante i lavori
- Tutte le quote di progetto sono riferite al piano finito, comprensivo della stratigrafia del piano viabile


SEZIONE 5-5 - Stato di Fatto

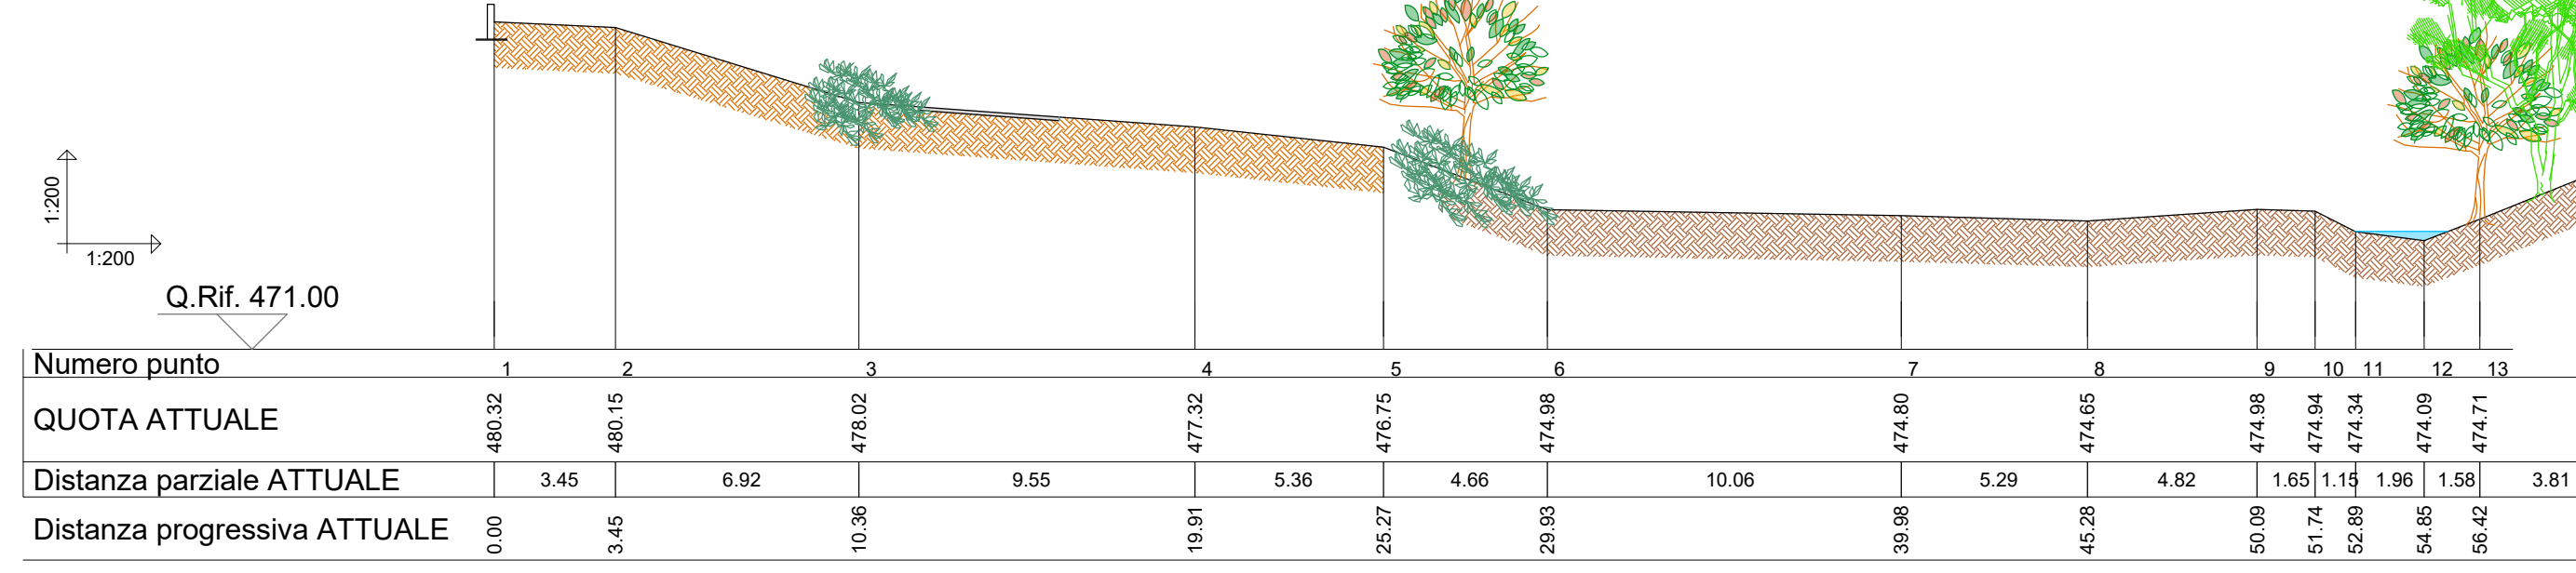


SEZIONE 5-5 - Volume di scavo

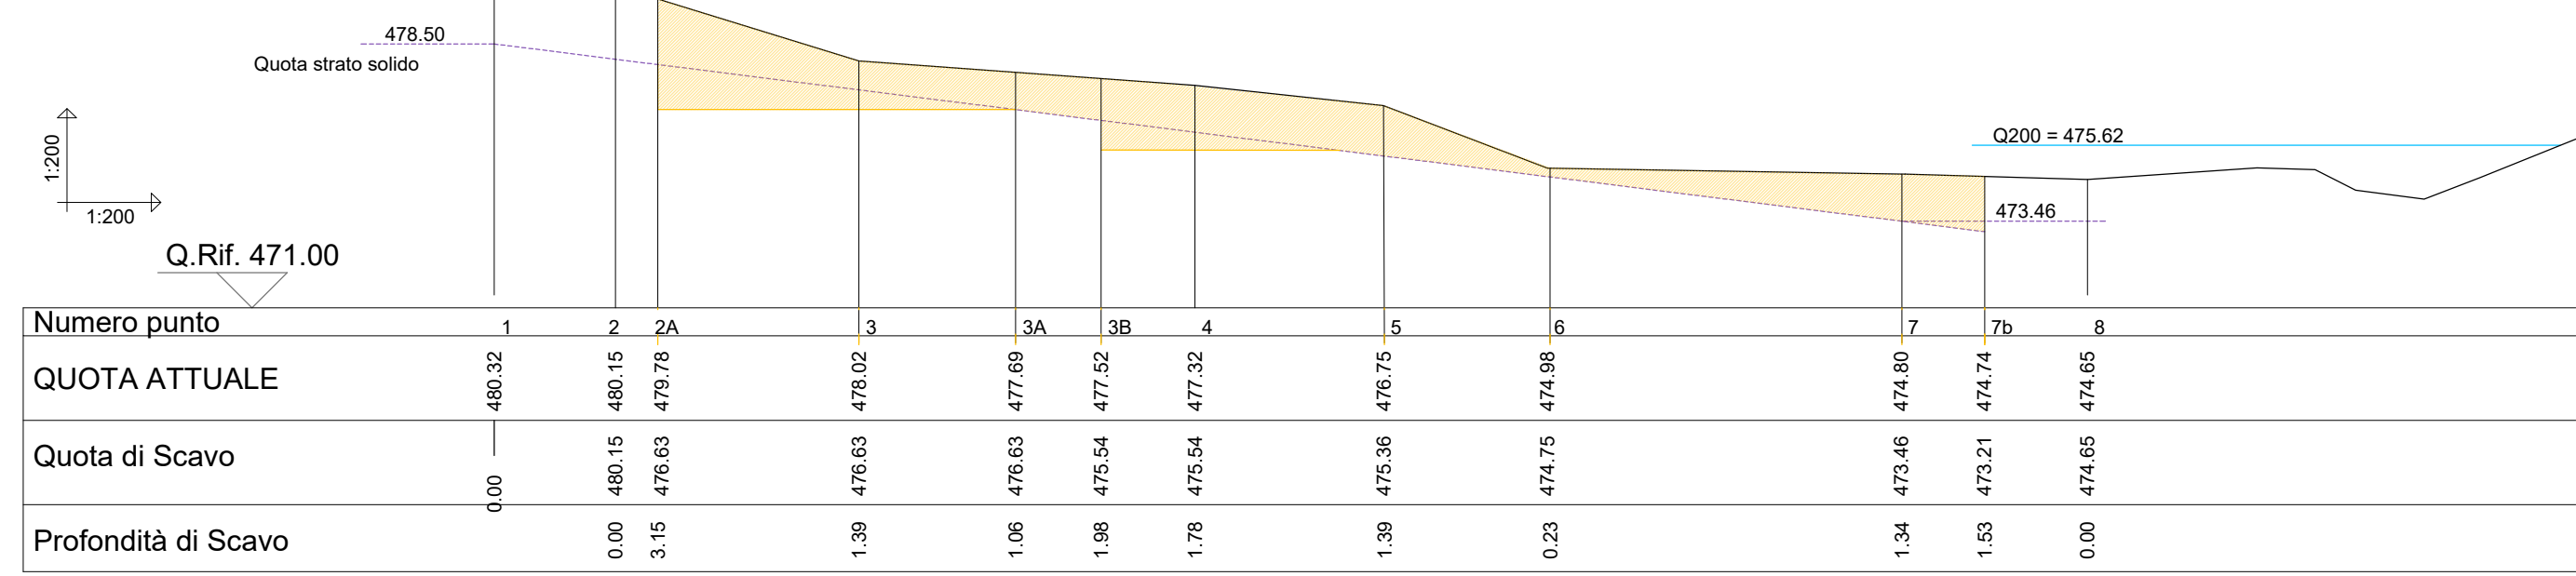


SEZIONE 5-5 - Volume di riporto

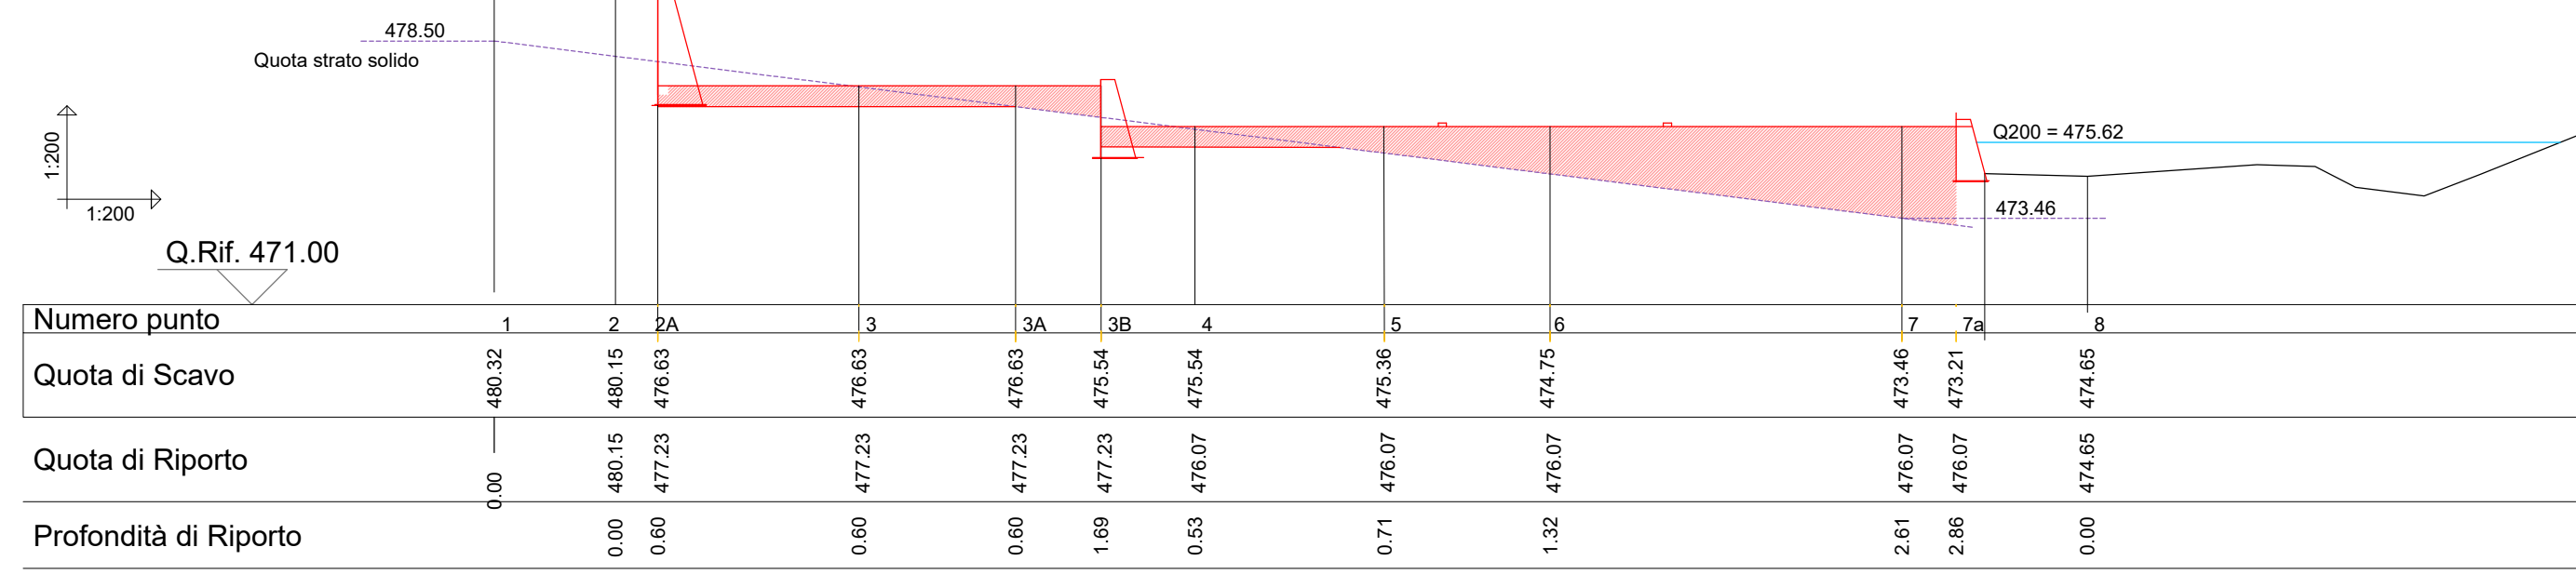

SEZIONE 5-5 - Profilo terreno Sovrapposizione

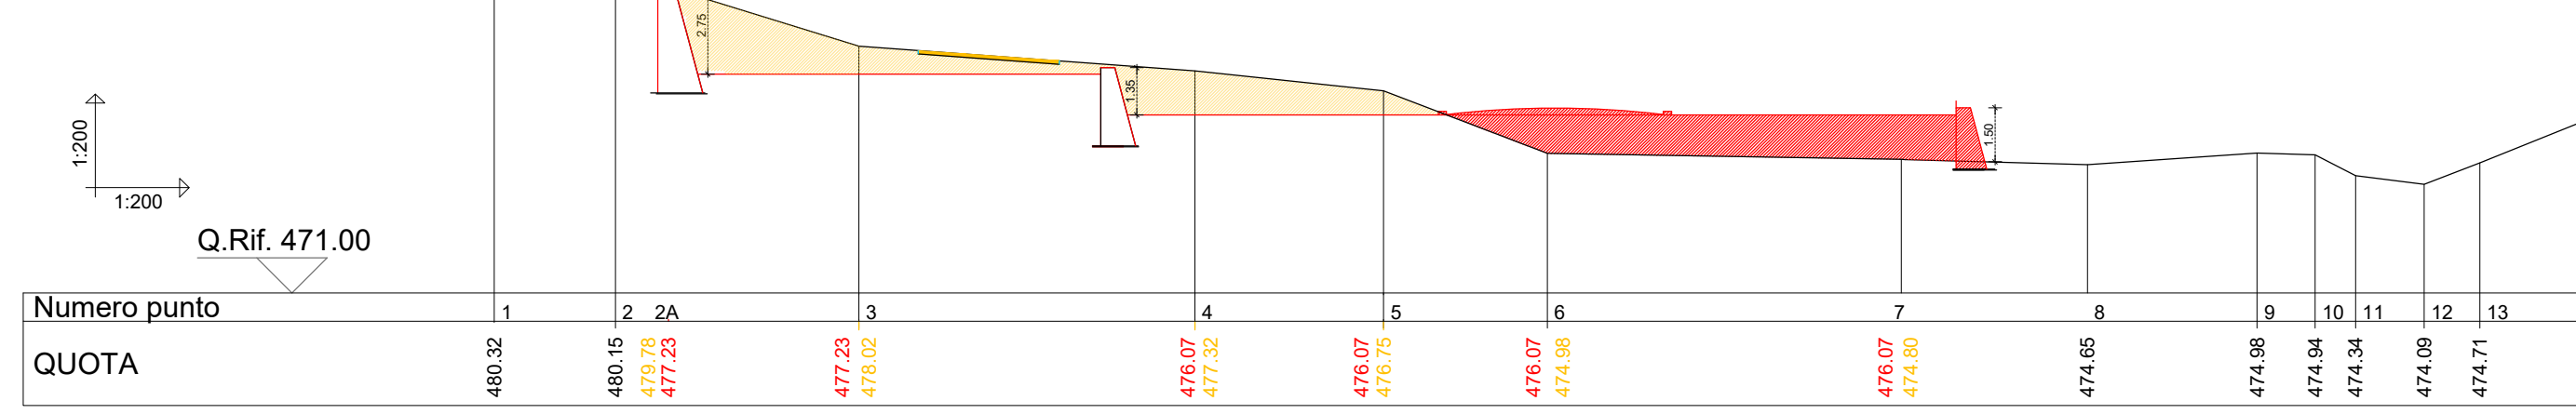


SEZIONE 5-5 - Stato di Progetto

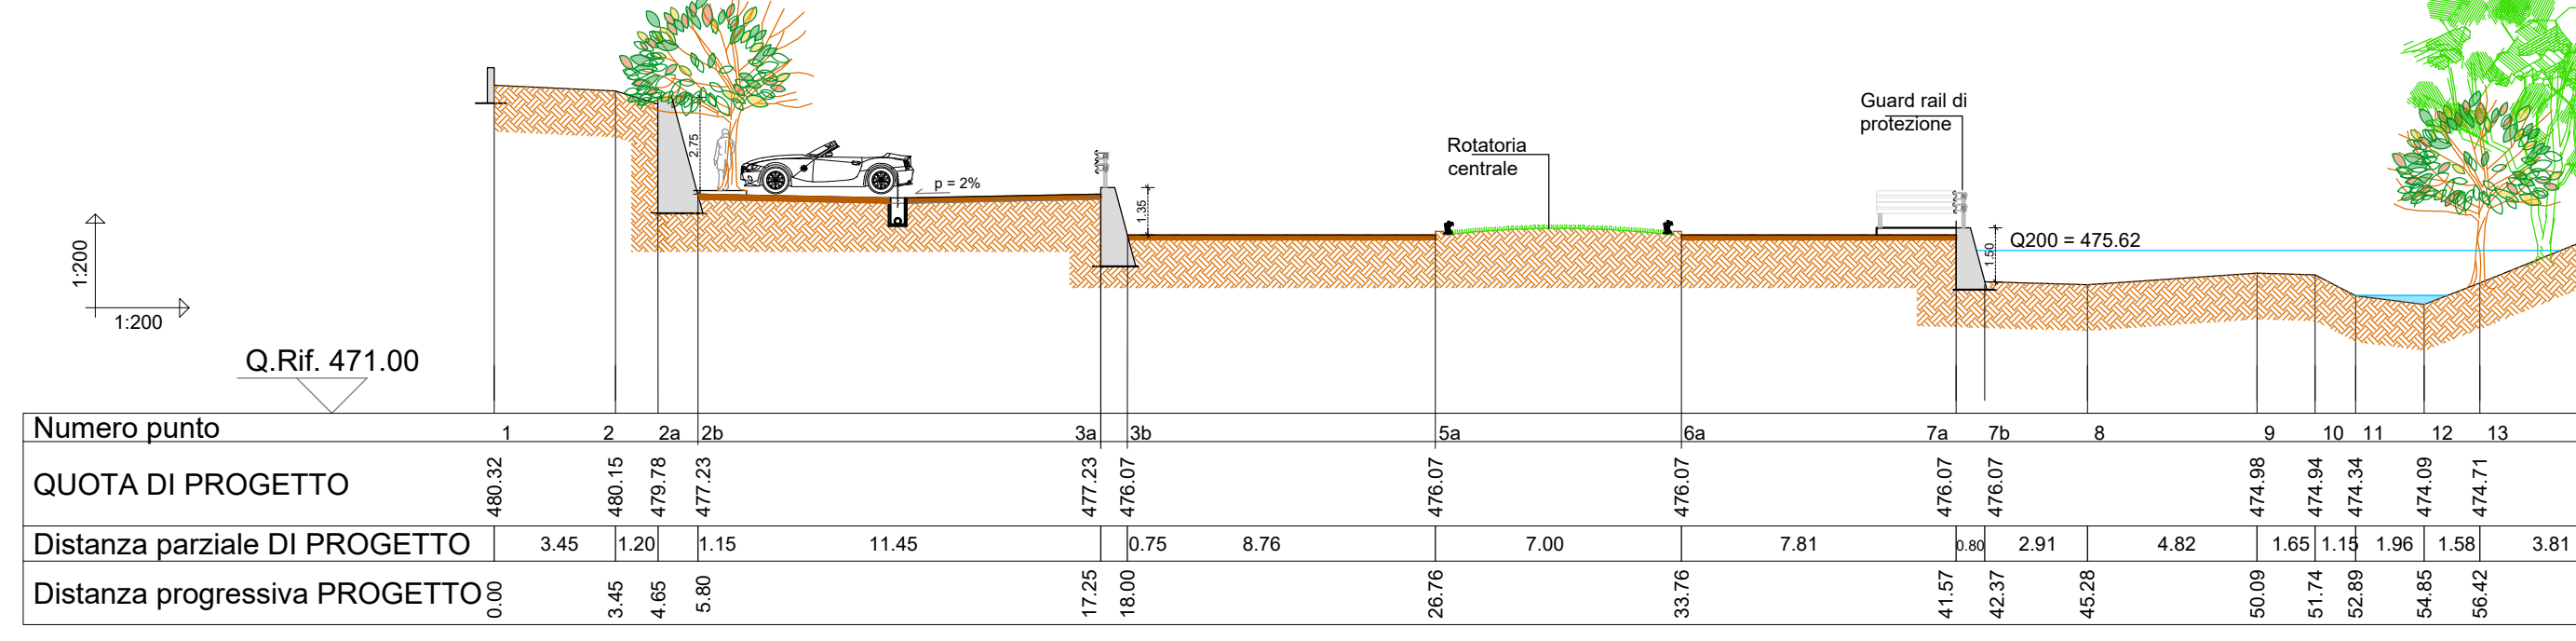


- I profili di scavo sono suscettibili di variazioni in base alle peculiari condizioni riscontrabili durante i lavori
- Tutte le quote di progetto sono riferite al piano finito, comprensivo della stratigrafia del piano viabile


SEZIONE 6-6 - Stato di Fatto

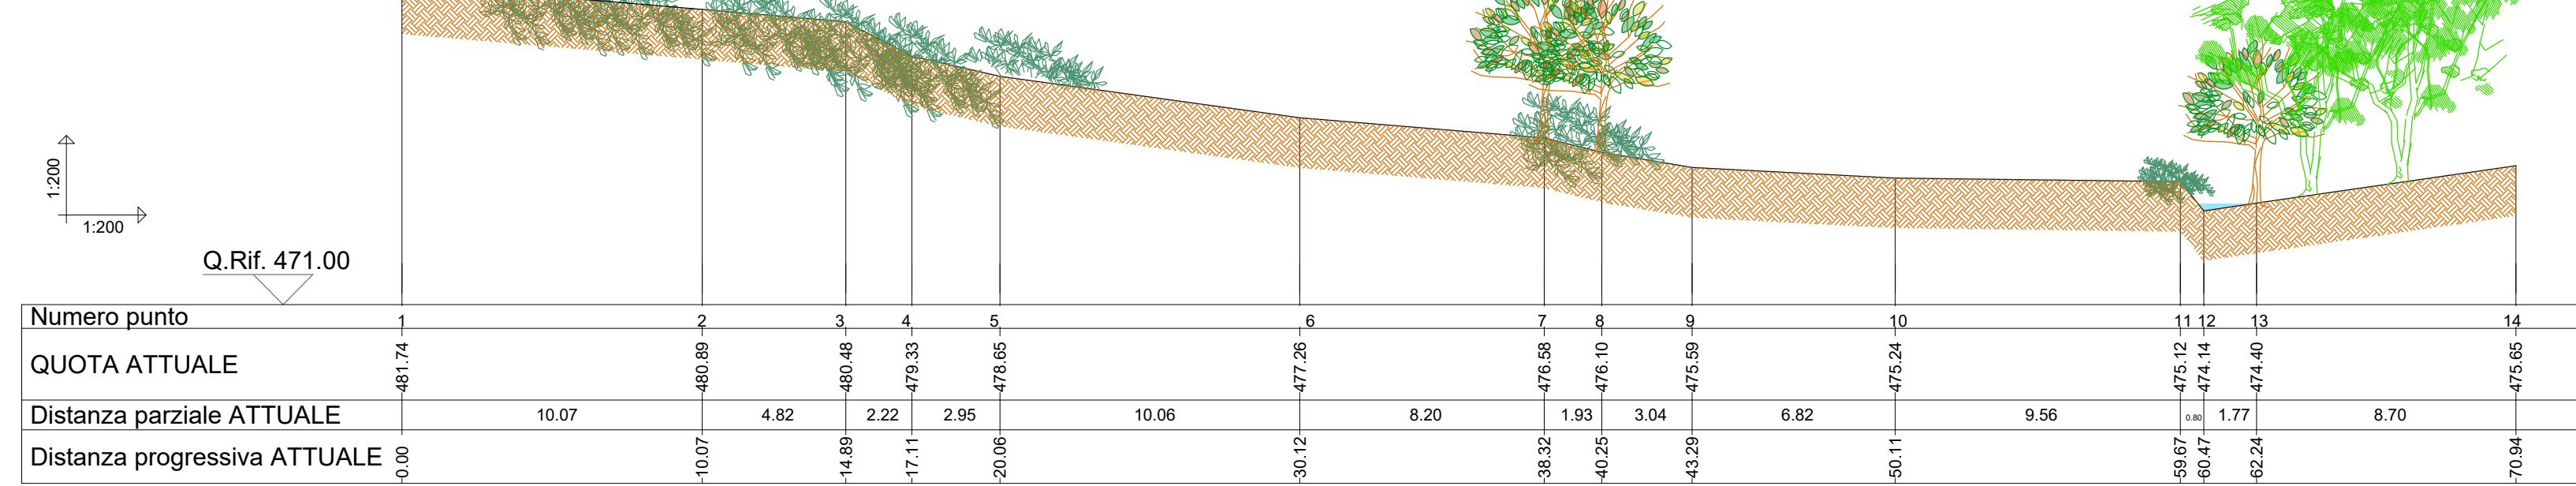


SEZIONE 6-6 - Volume di Scavo

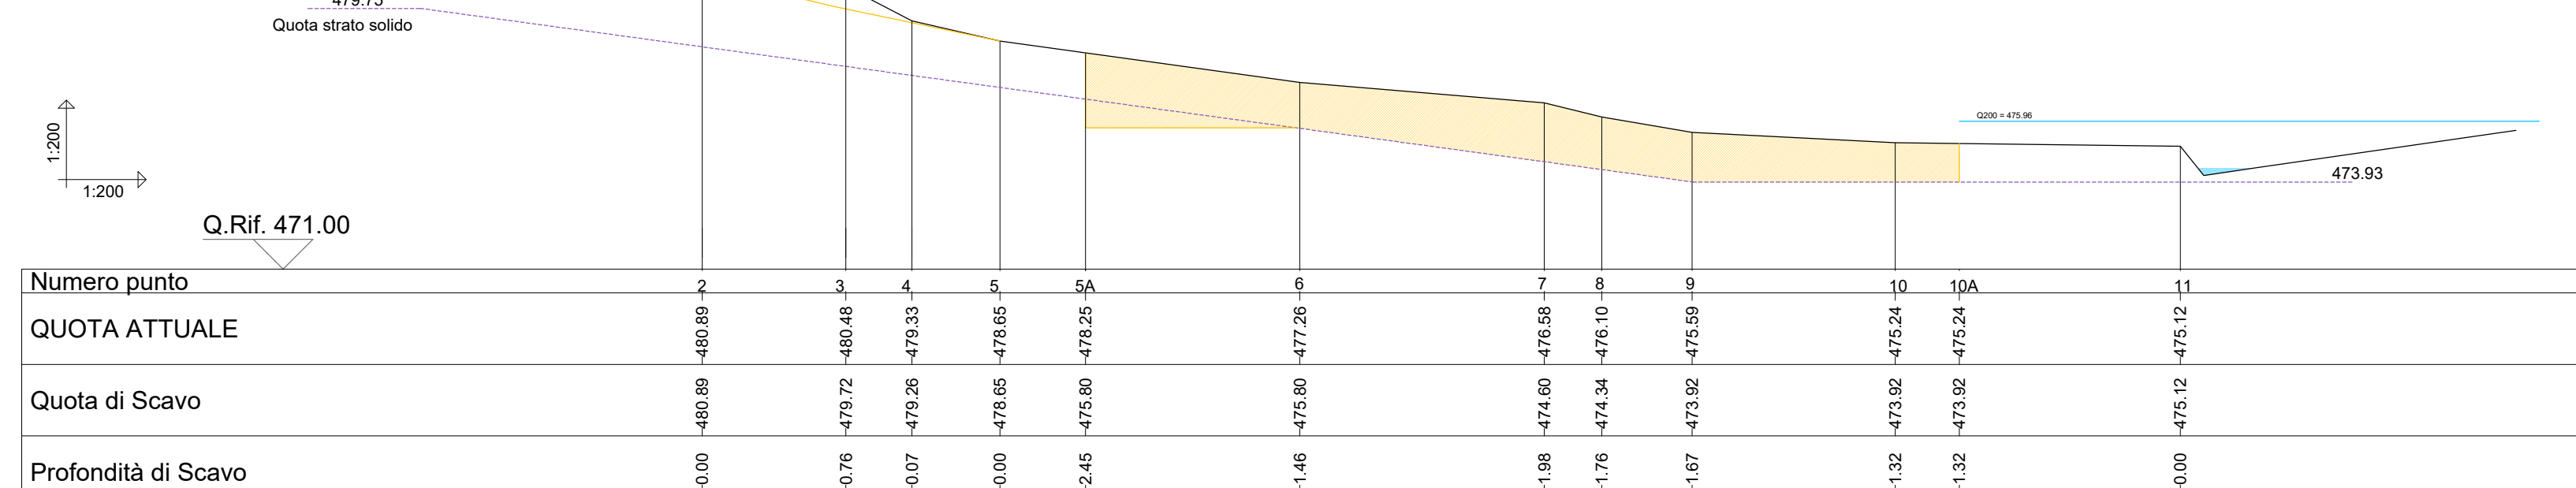


SEZIONE 6-6 - Volume di Progetto

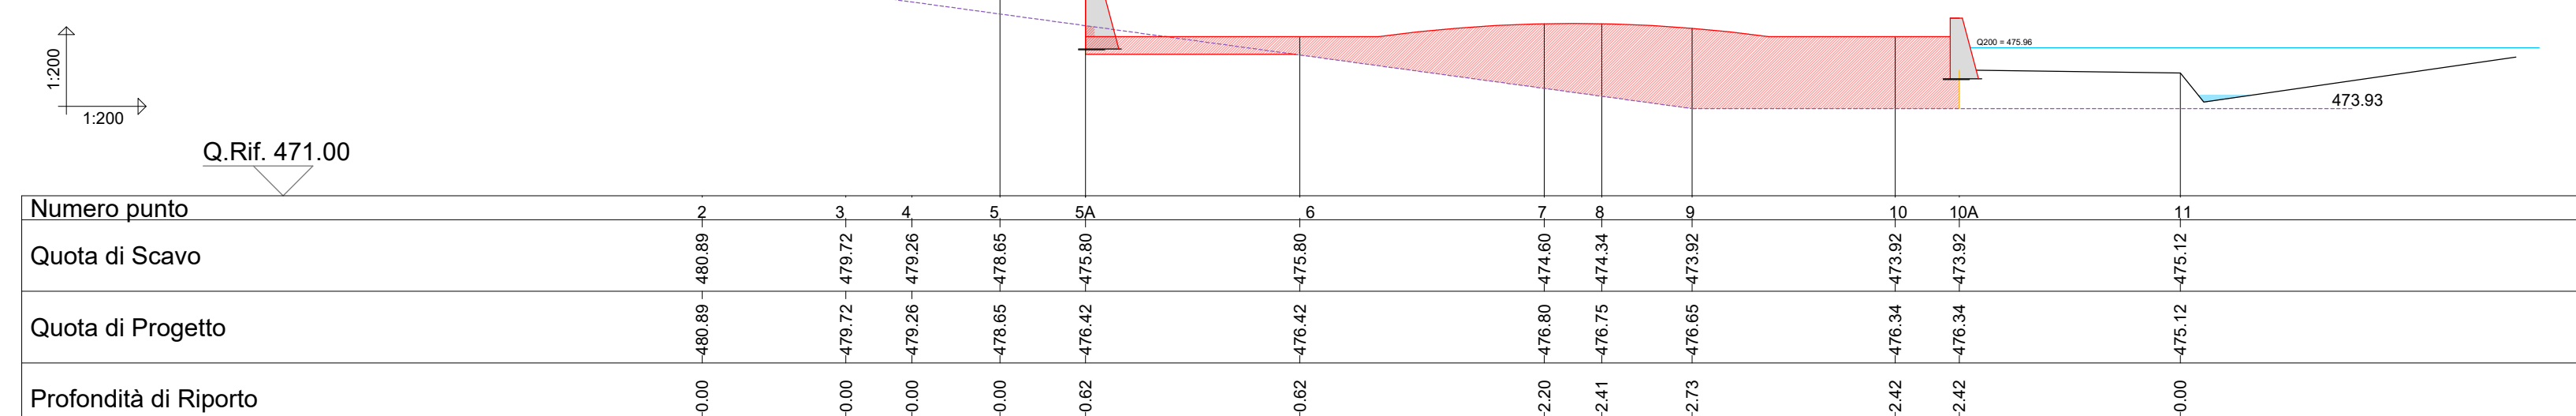

SEZIONE 6-6 - Profilo Terreno Sovrapposizione

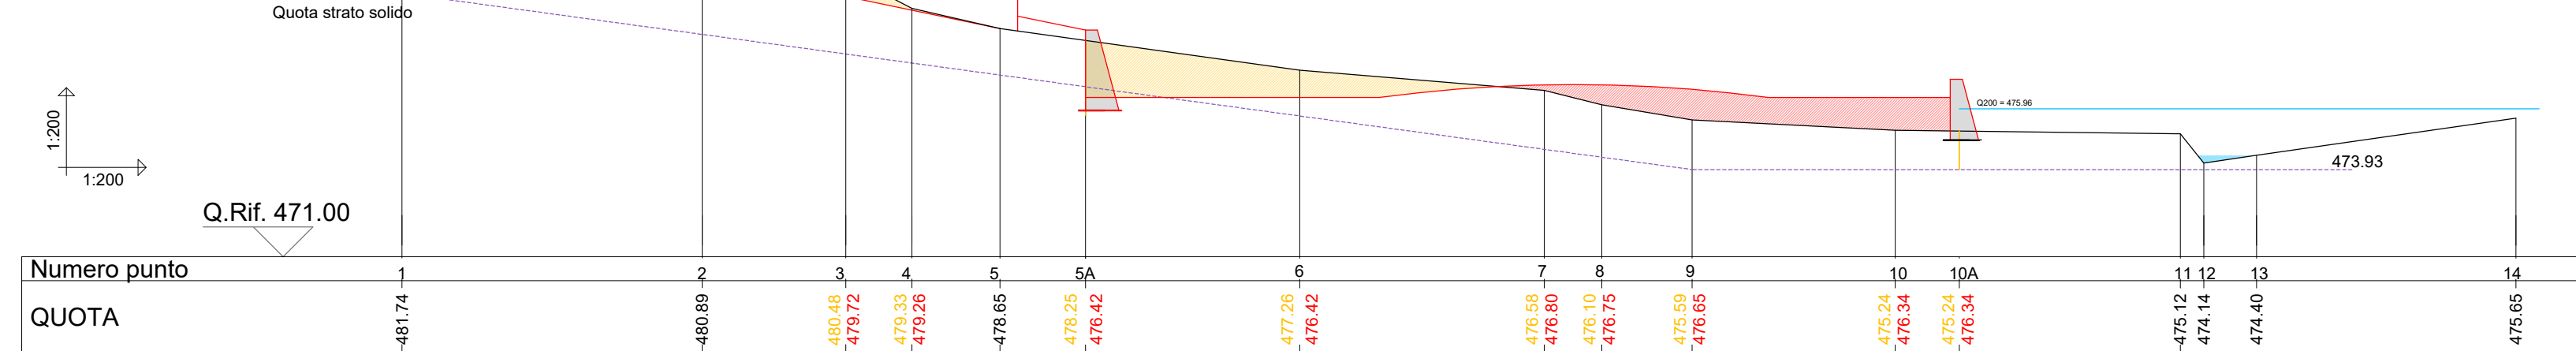

SEZIONE 6-6 - Stato di Progetto

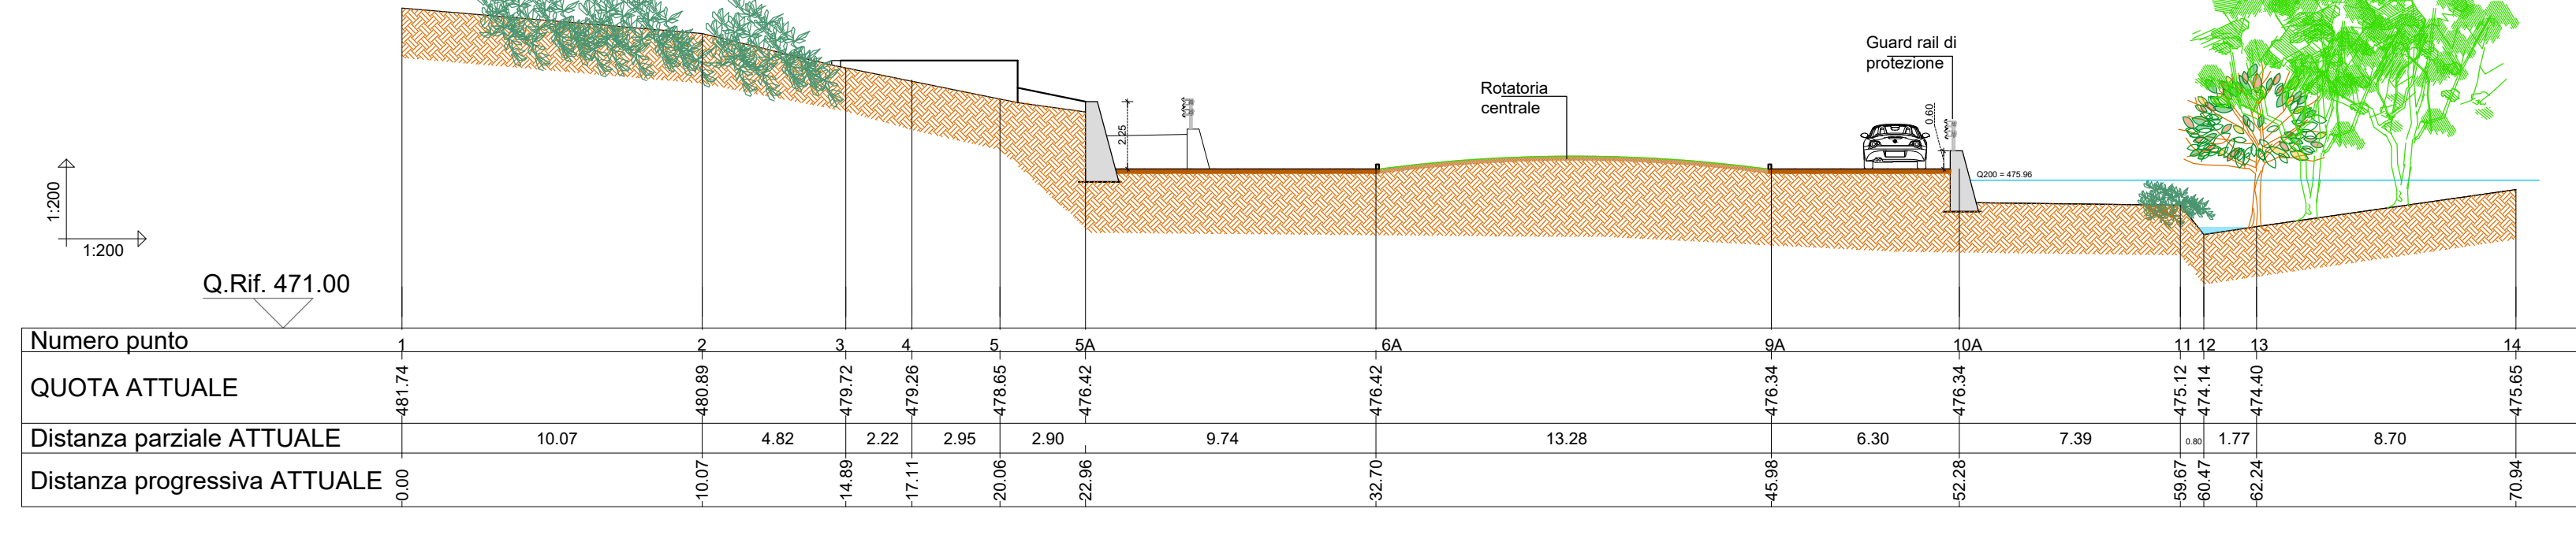

- I profili di scavo sono suscettibili di variazioni in base alle peculiari condizioni riscontrabili durante i lavori
- Tutte le quote di progetto sono riferite al piano finito, comprensivo della stratigrafia del piano viabile