

REGIONE PIEMONTE

TORINO METROPOLI

REGIONE PIEMONTE

TORINO METROPOLI

UNIONE DI COMUNI MONTANI VALCHIUSELLA
COMUNE DI VIDRACCO

PROGETTO ESECUTIVO
REALIZZAZIONE PARCHEGGIO ATTREZZATO DI PRIMO ACCESSO
PARCO FLUVIALE DEL CHIUSELLA












IL PROGETTISTA

TAV. 8

SCALA
1 : 200

ING. SUCCIO MARCO

VIA TRIESTE 59 - 10080 BOSCONERO (TO)
TEL. 0119889208 - CELL. 3470473962
E-MAIL: MARCO@STUDIOSUCCIO.COM

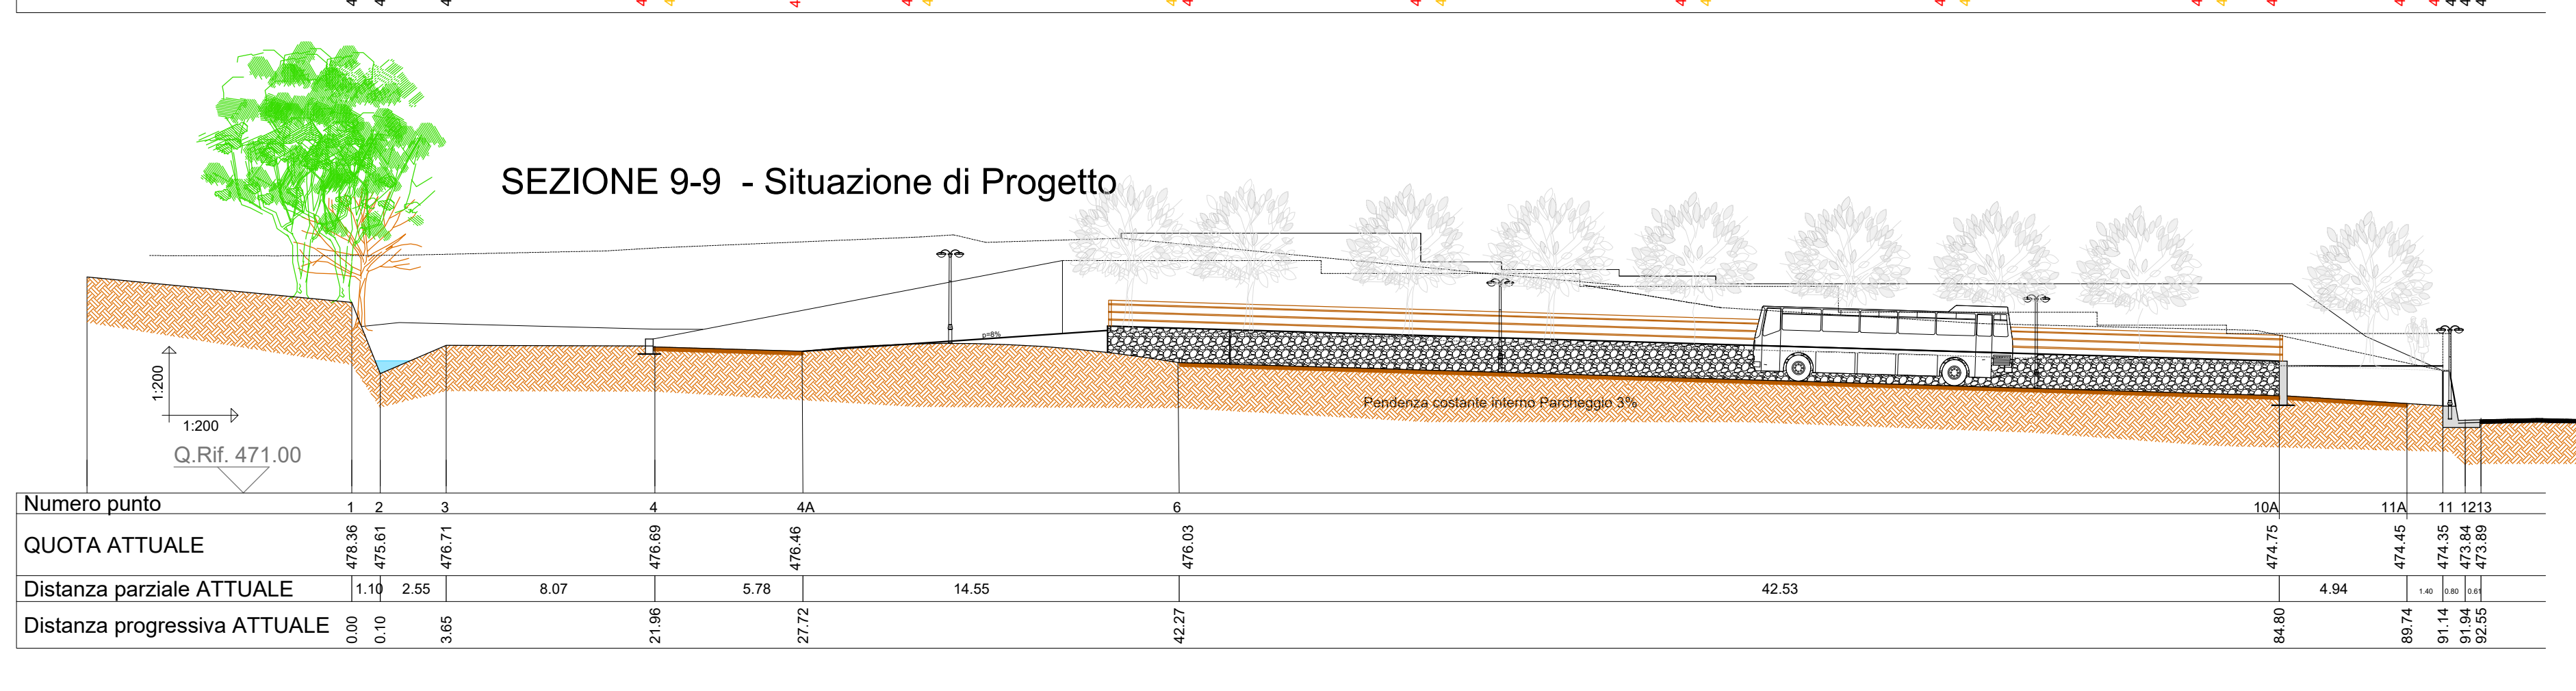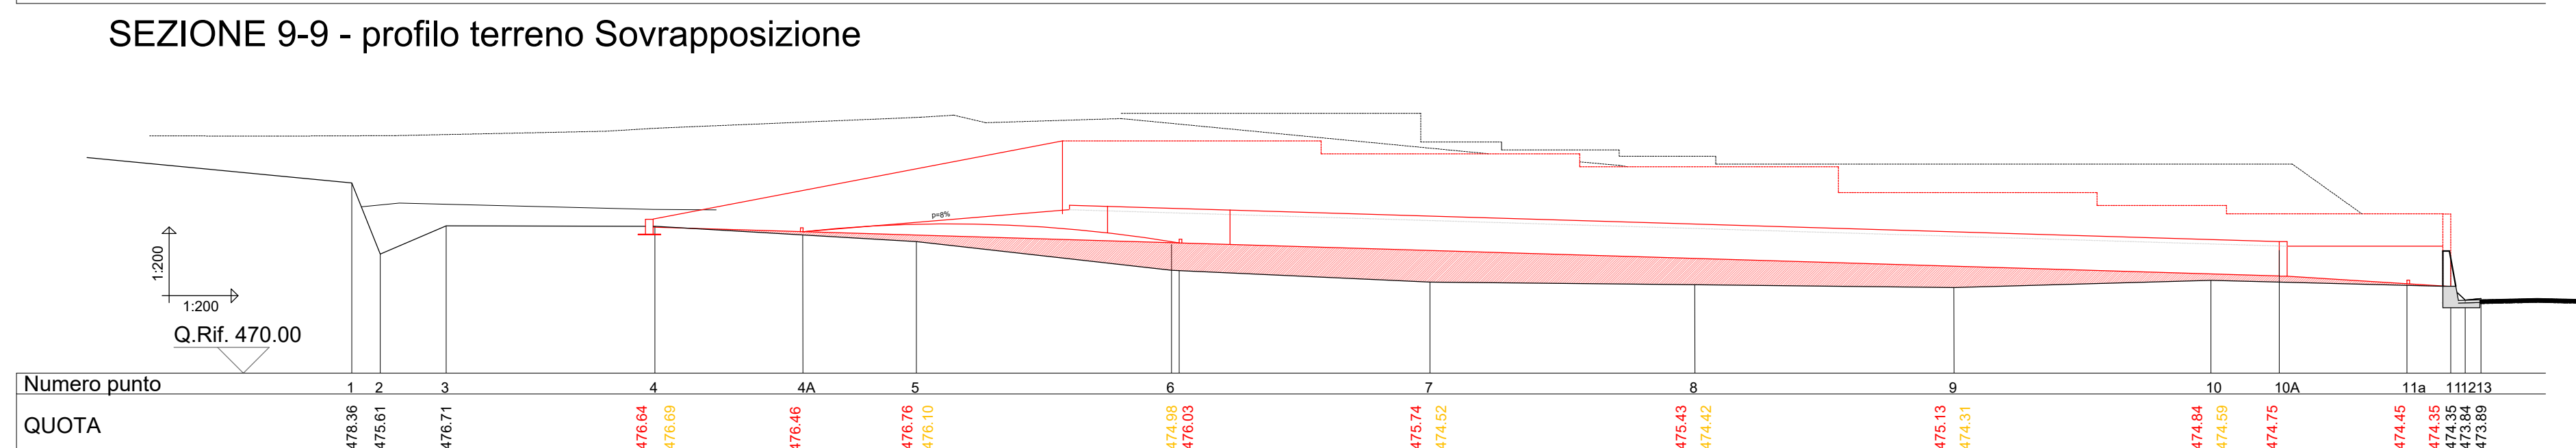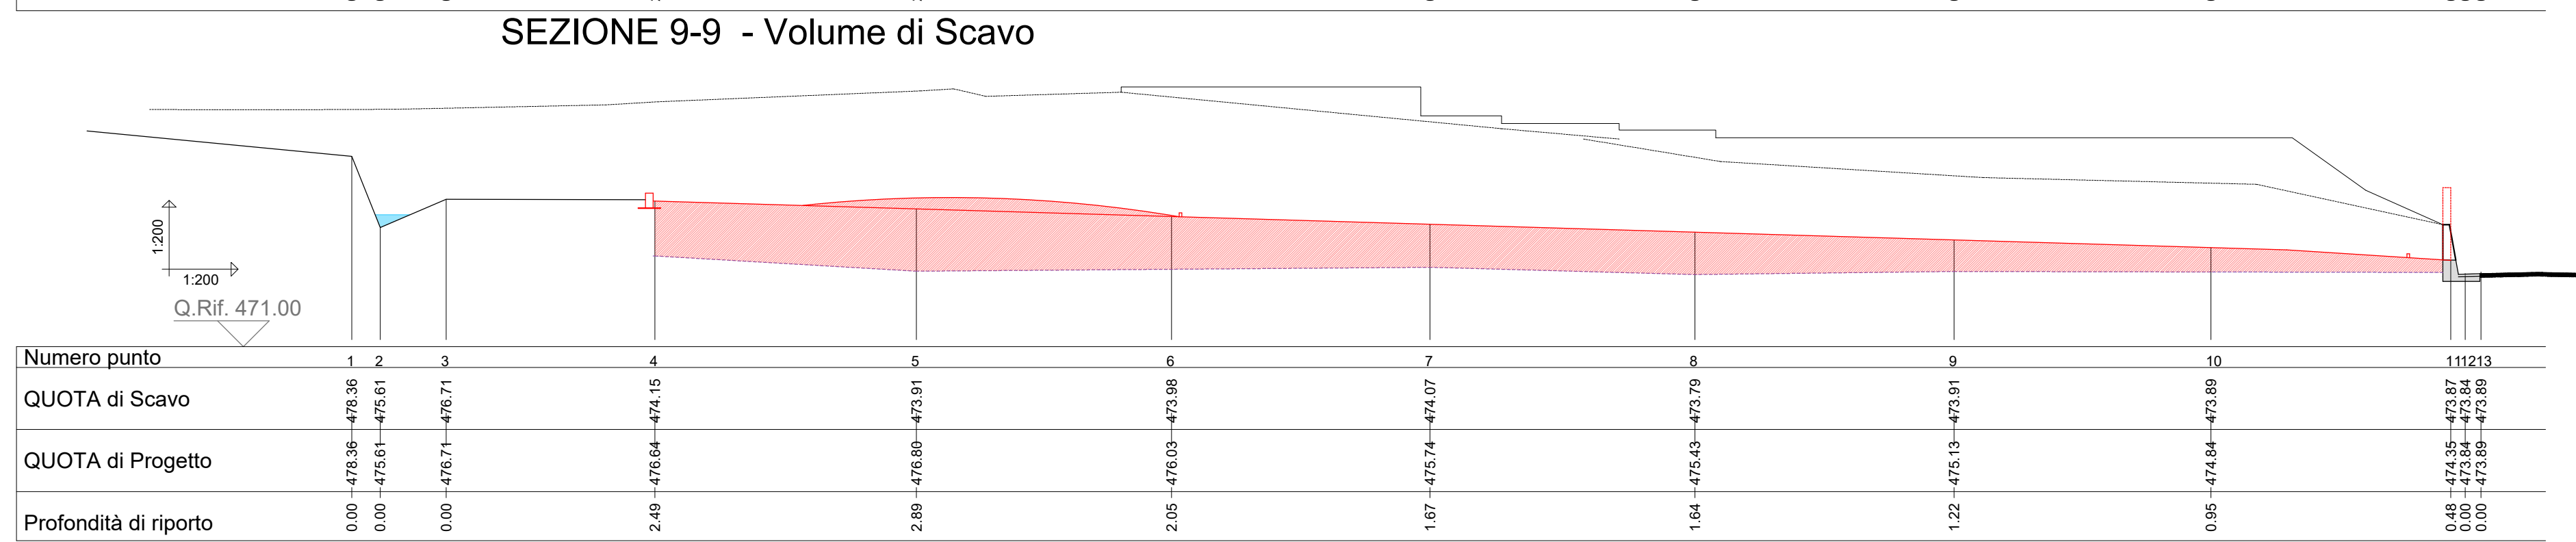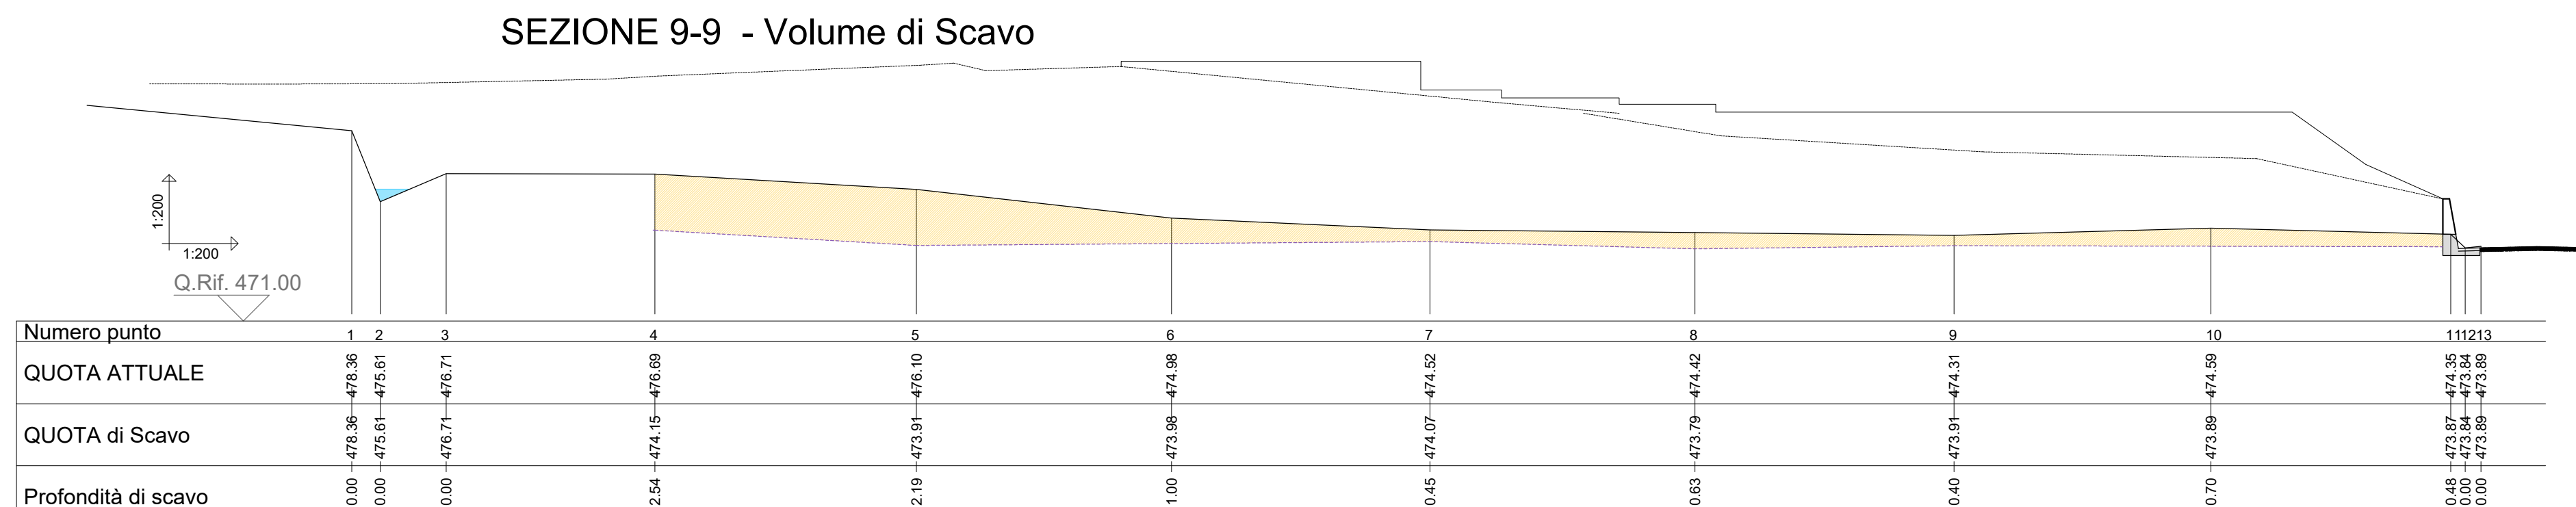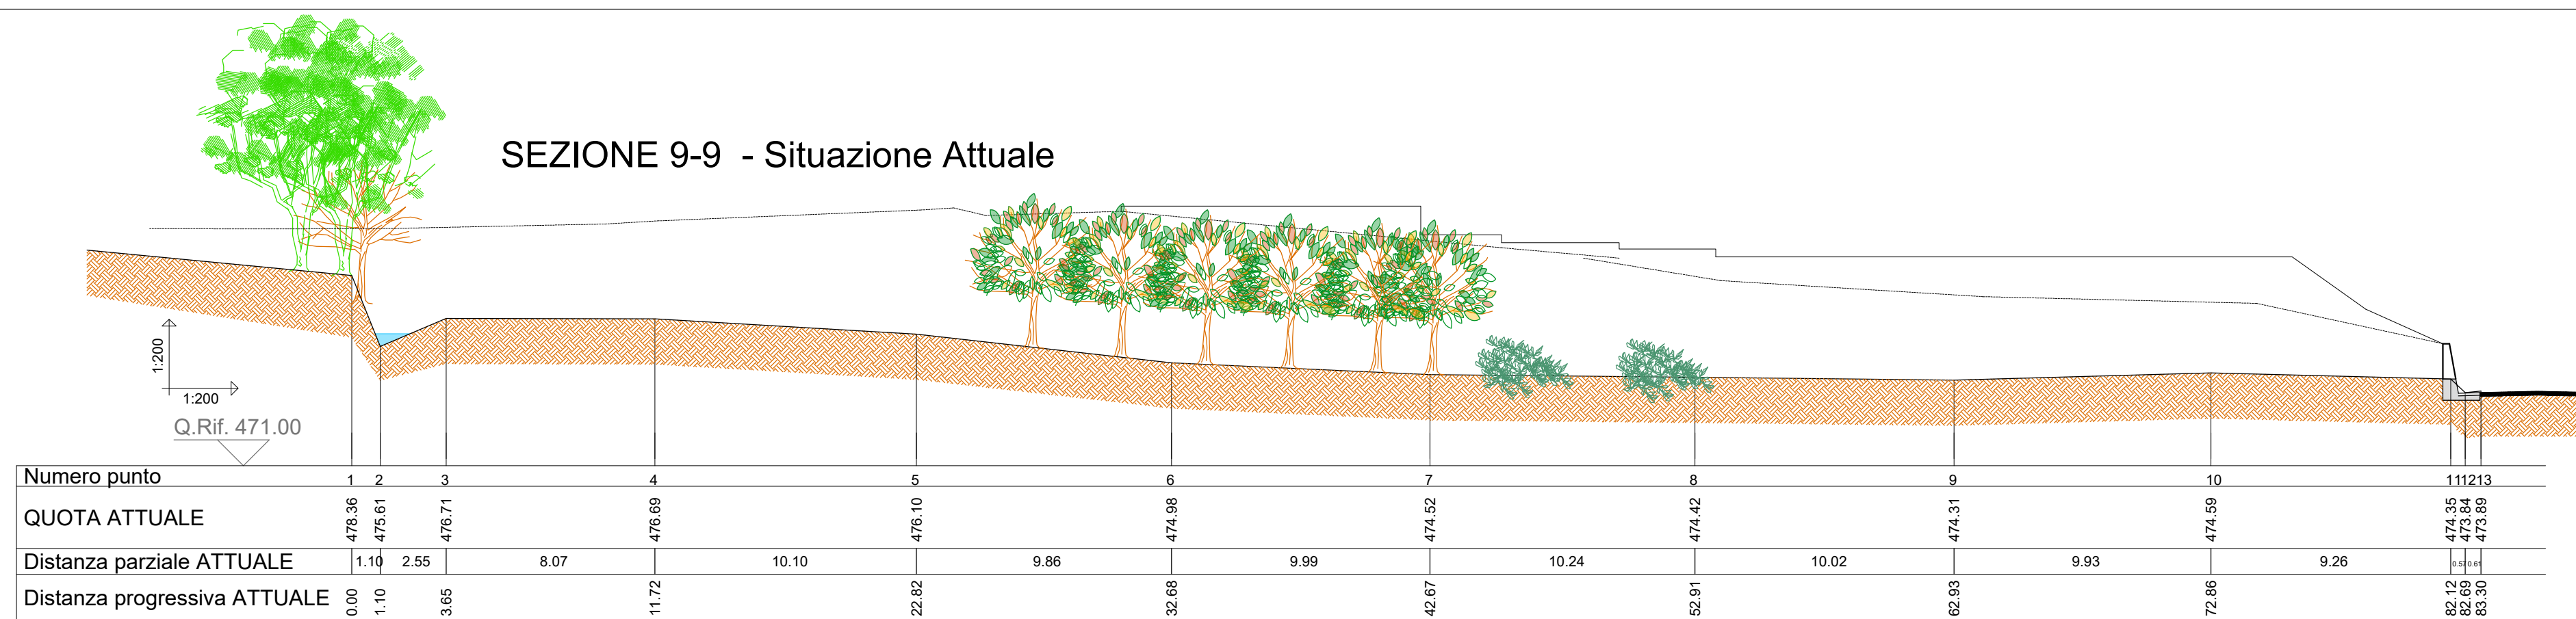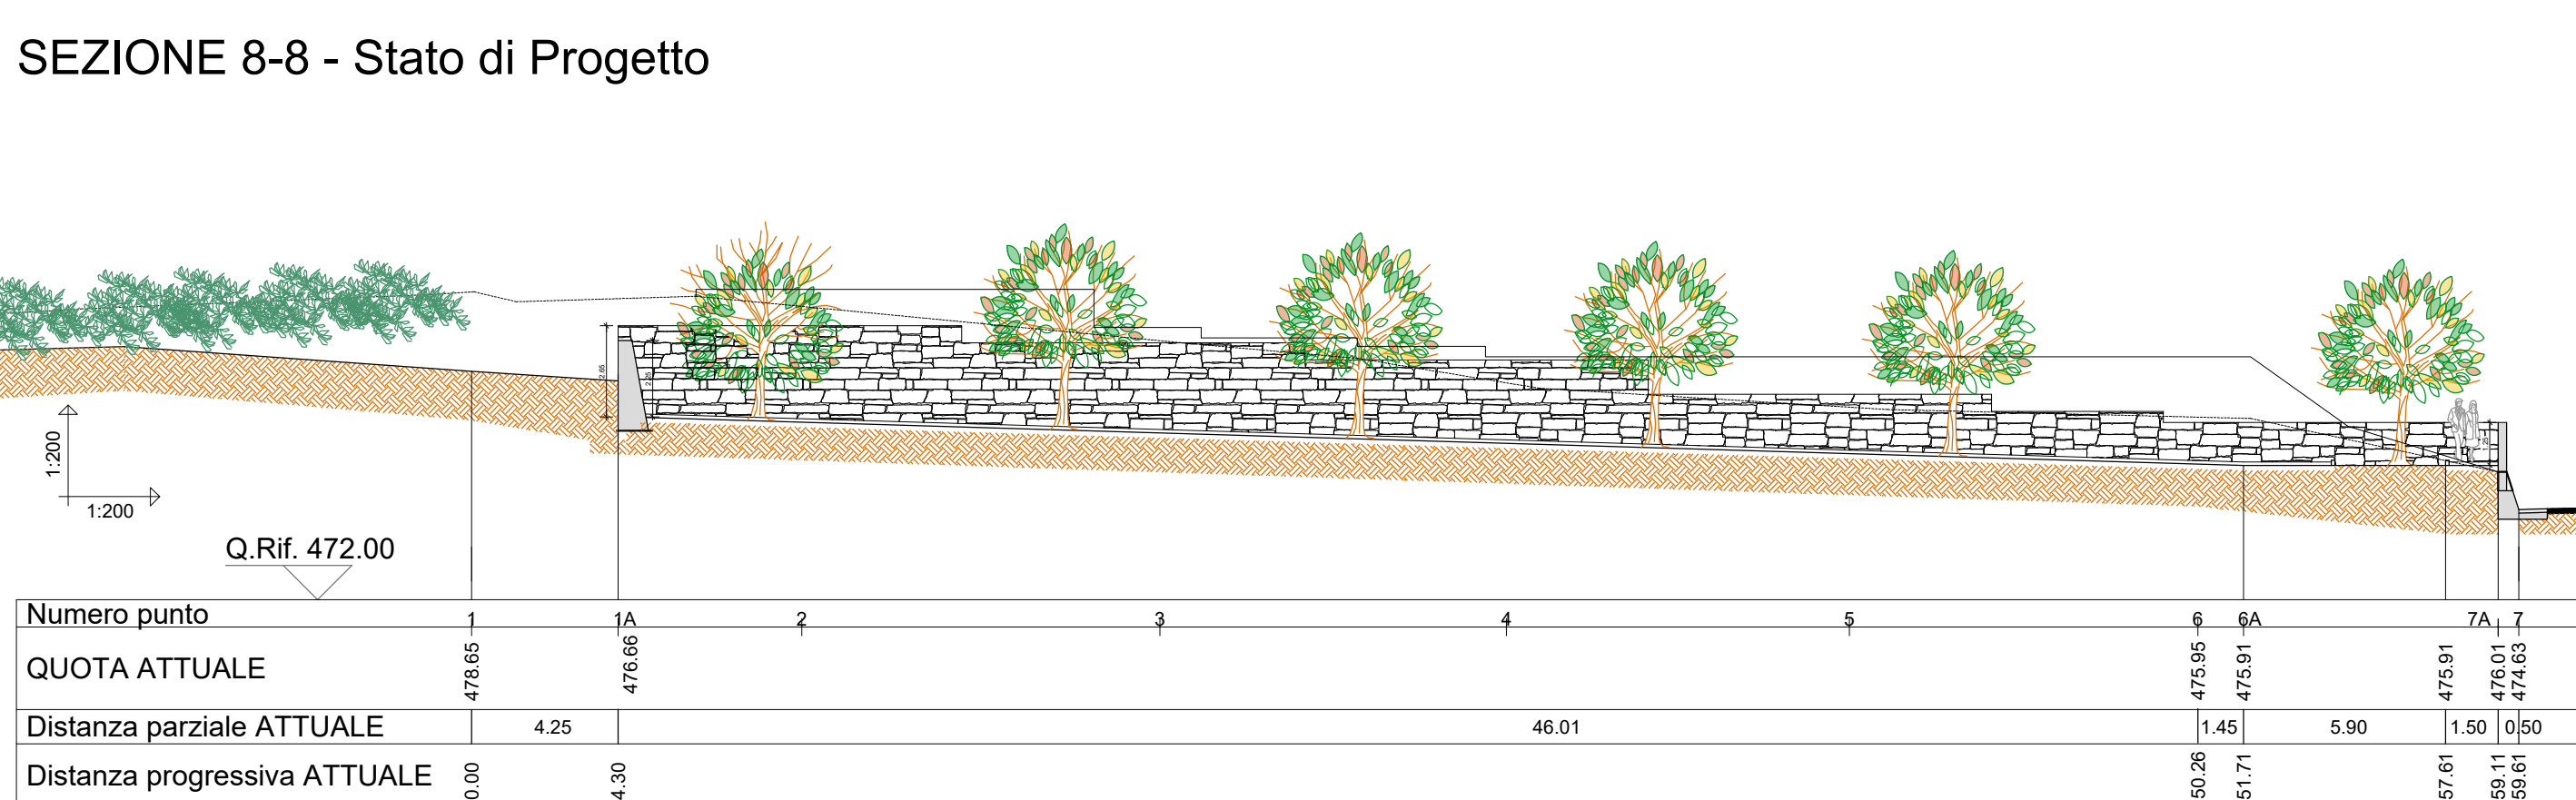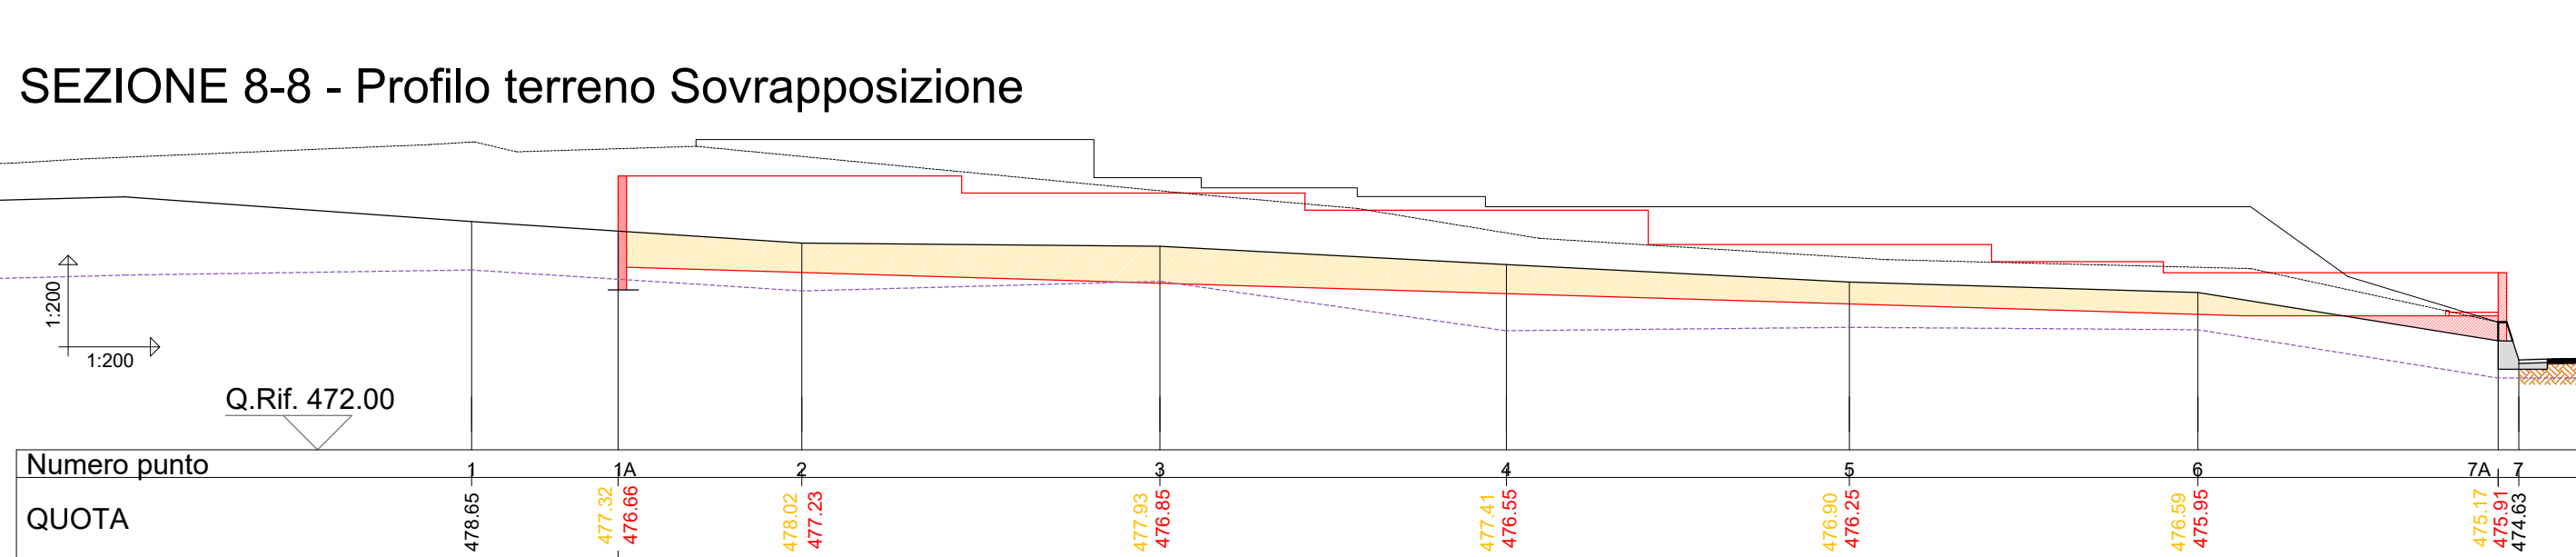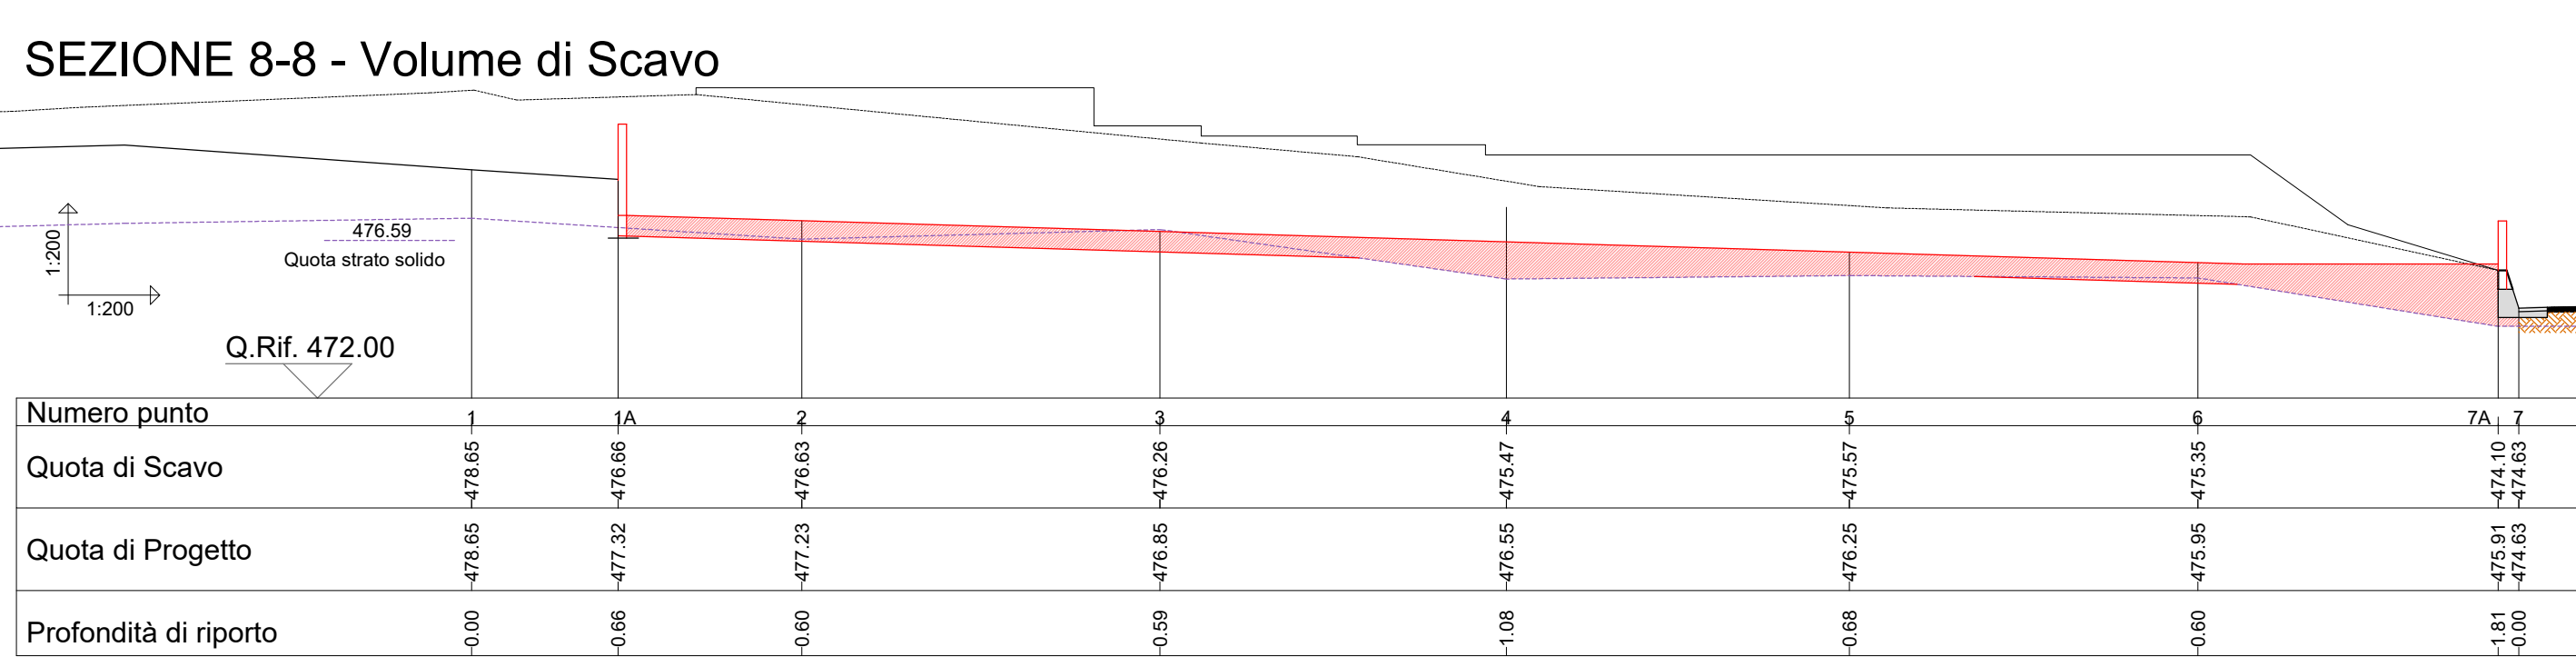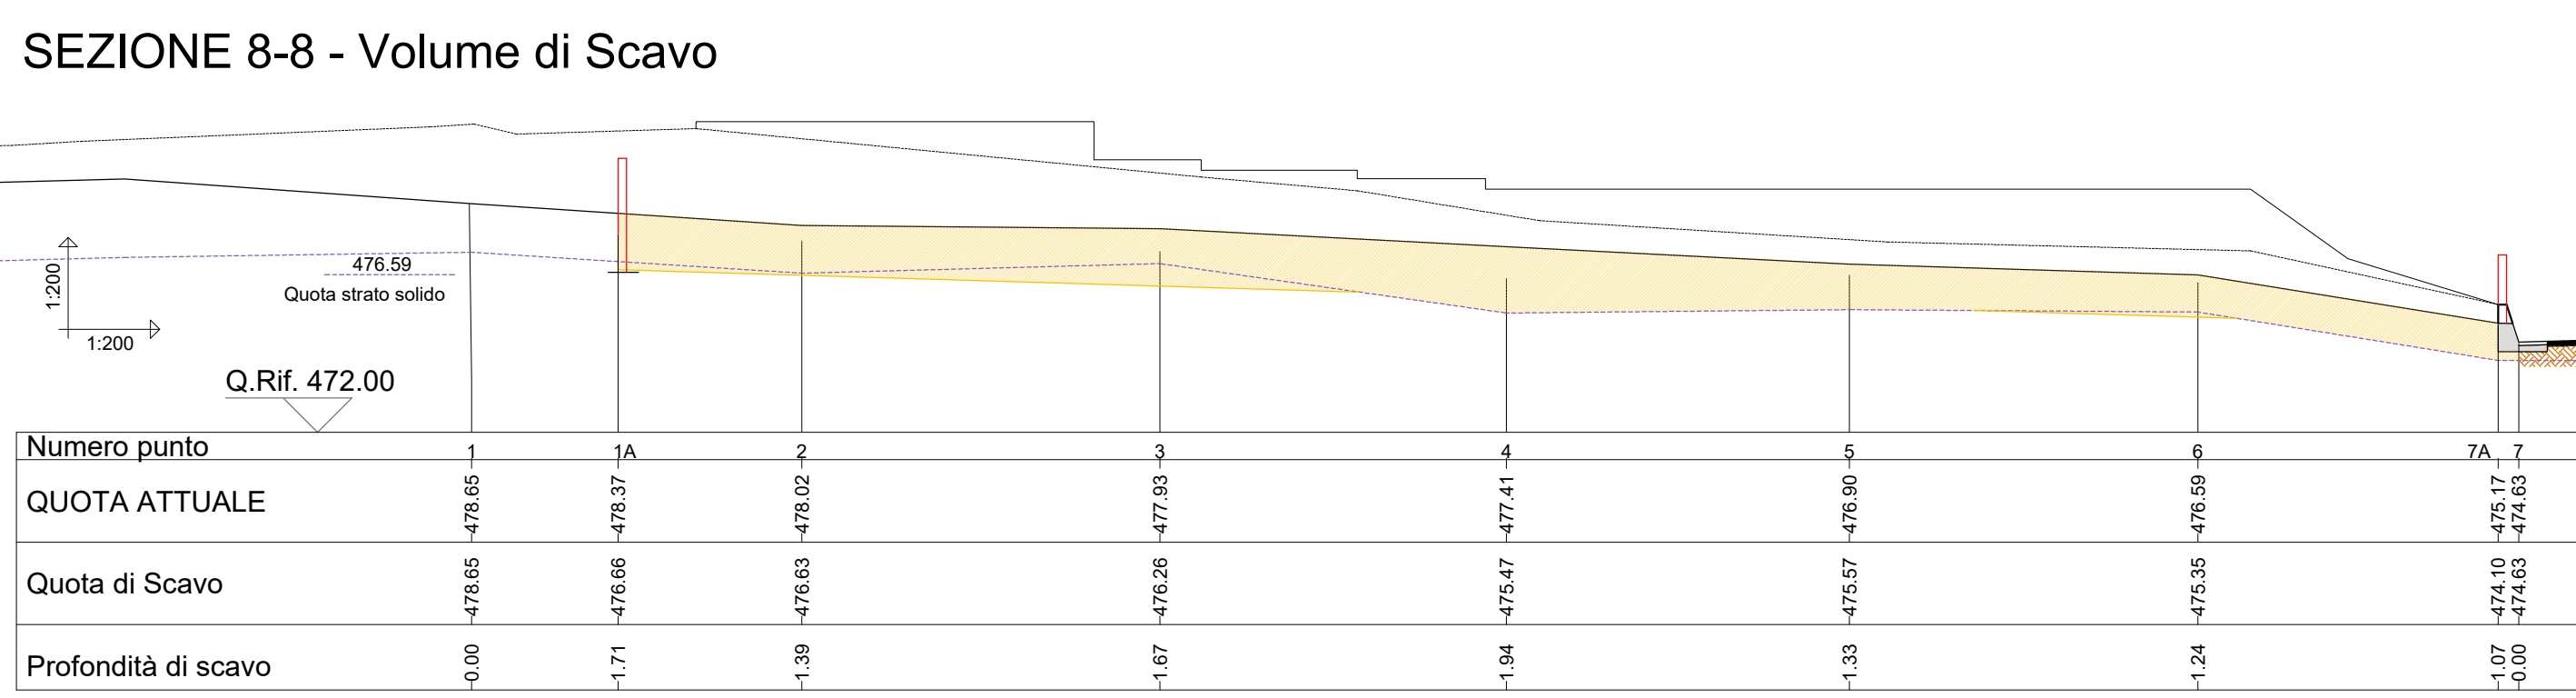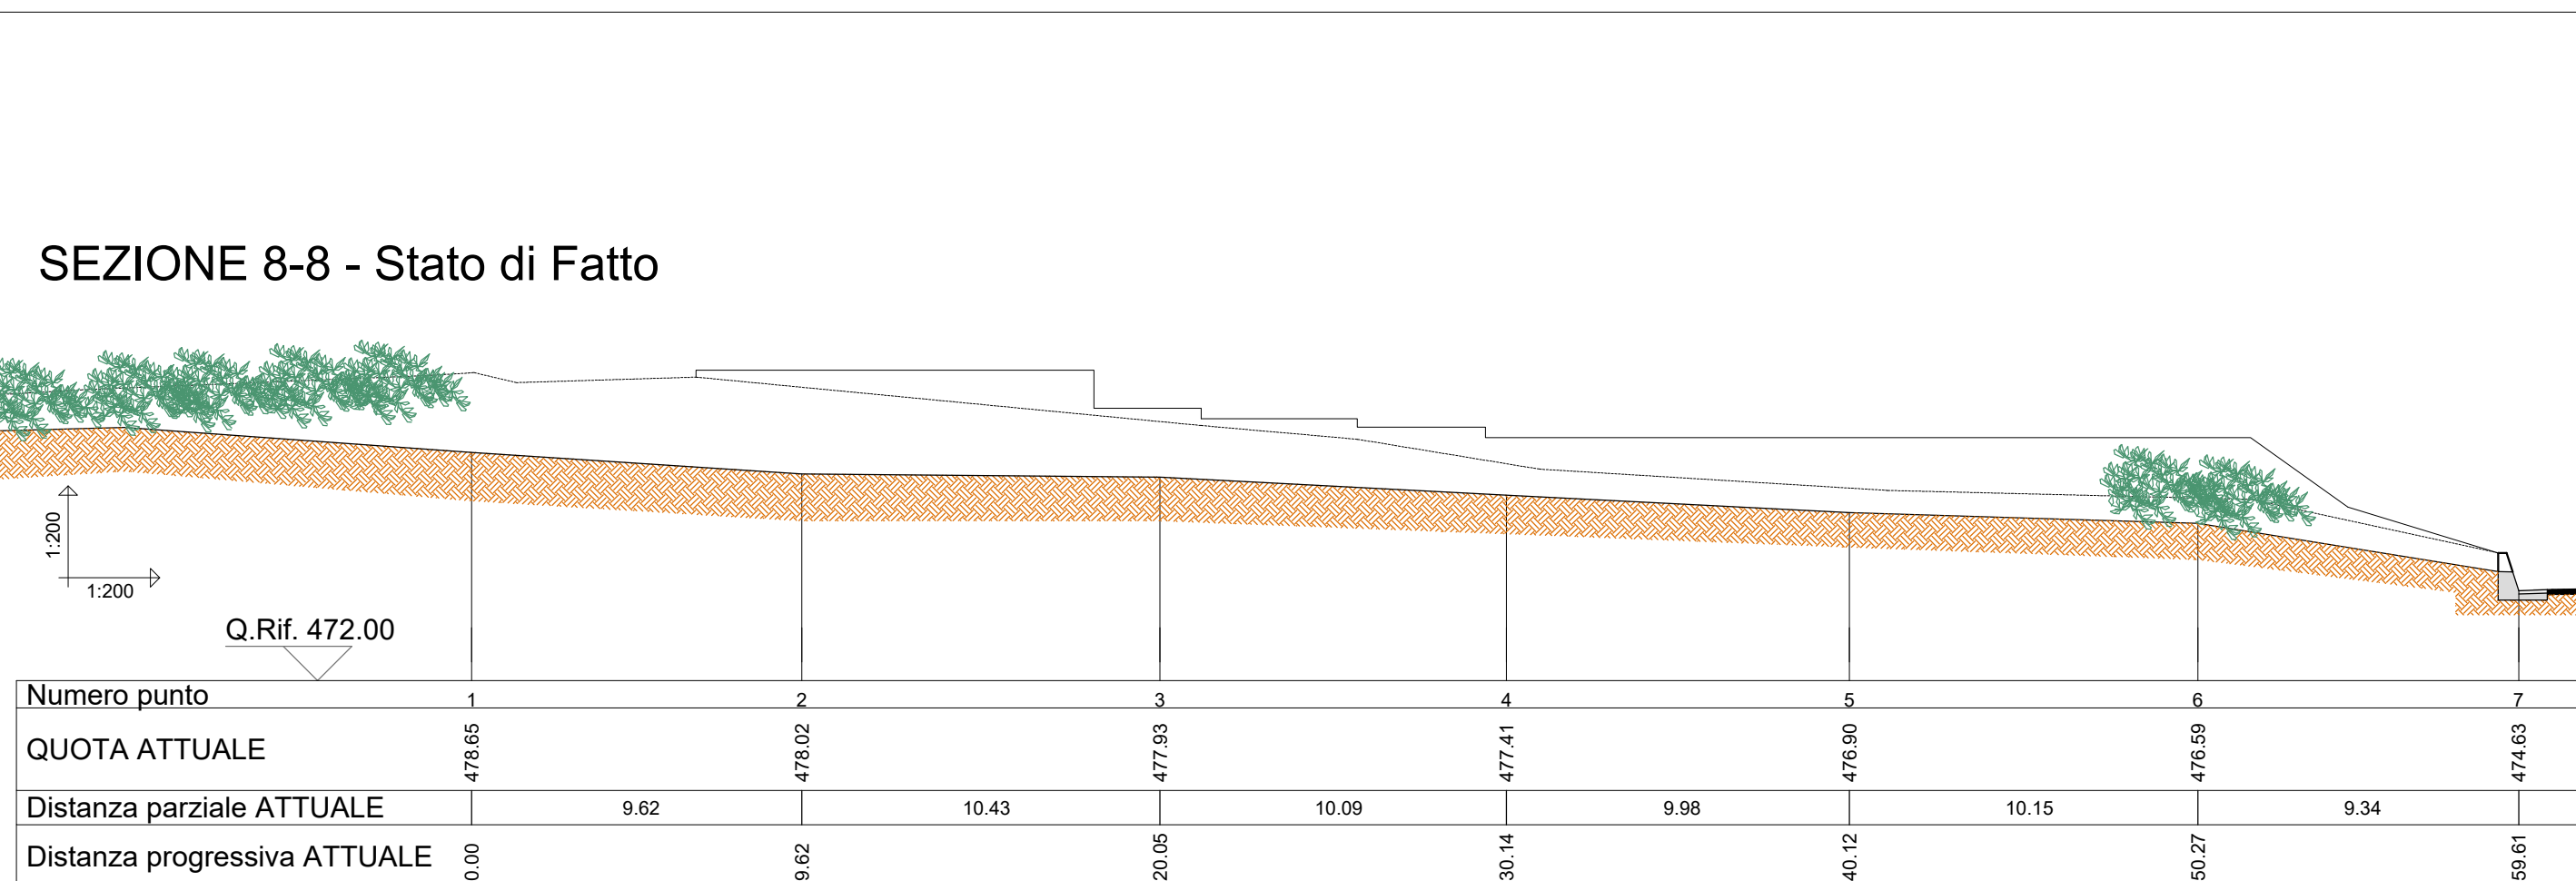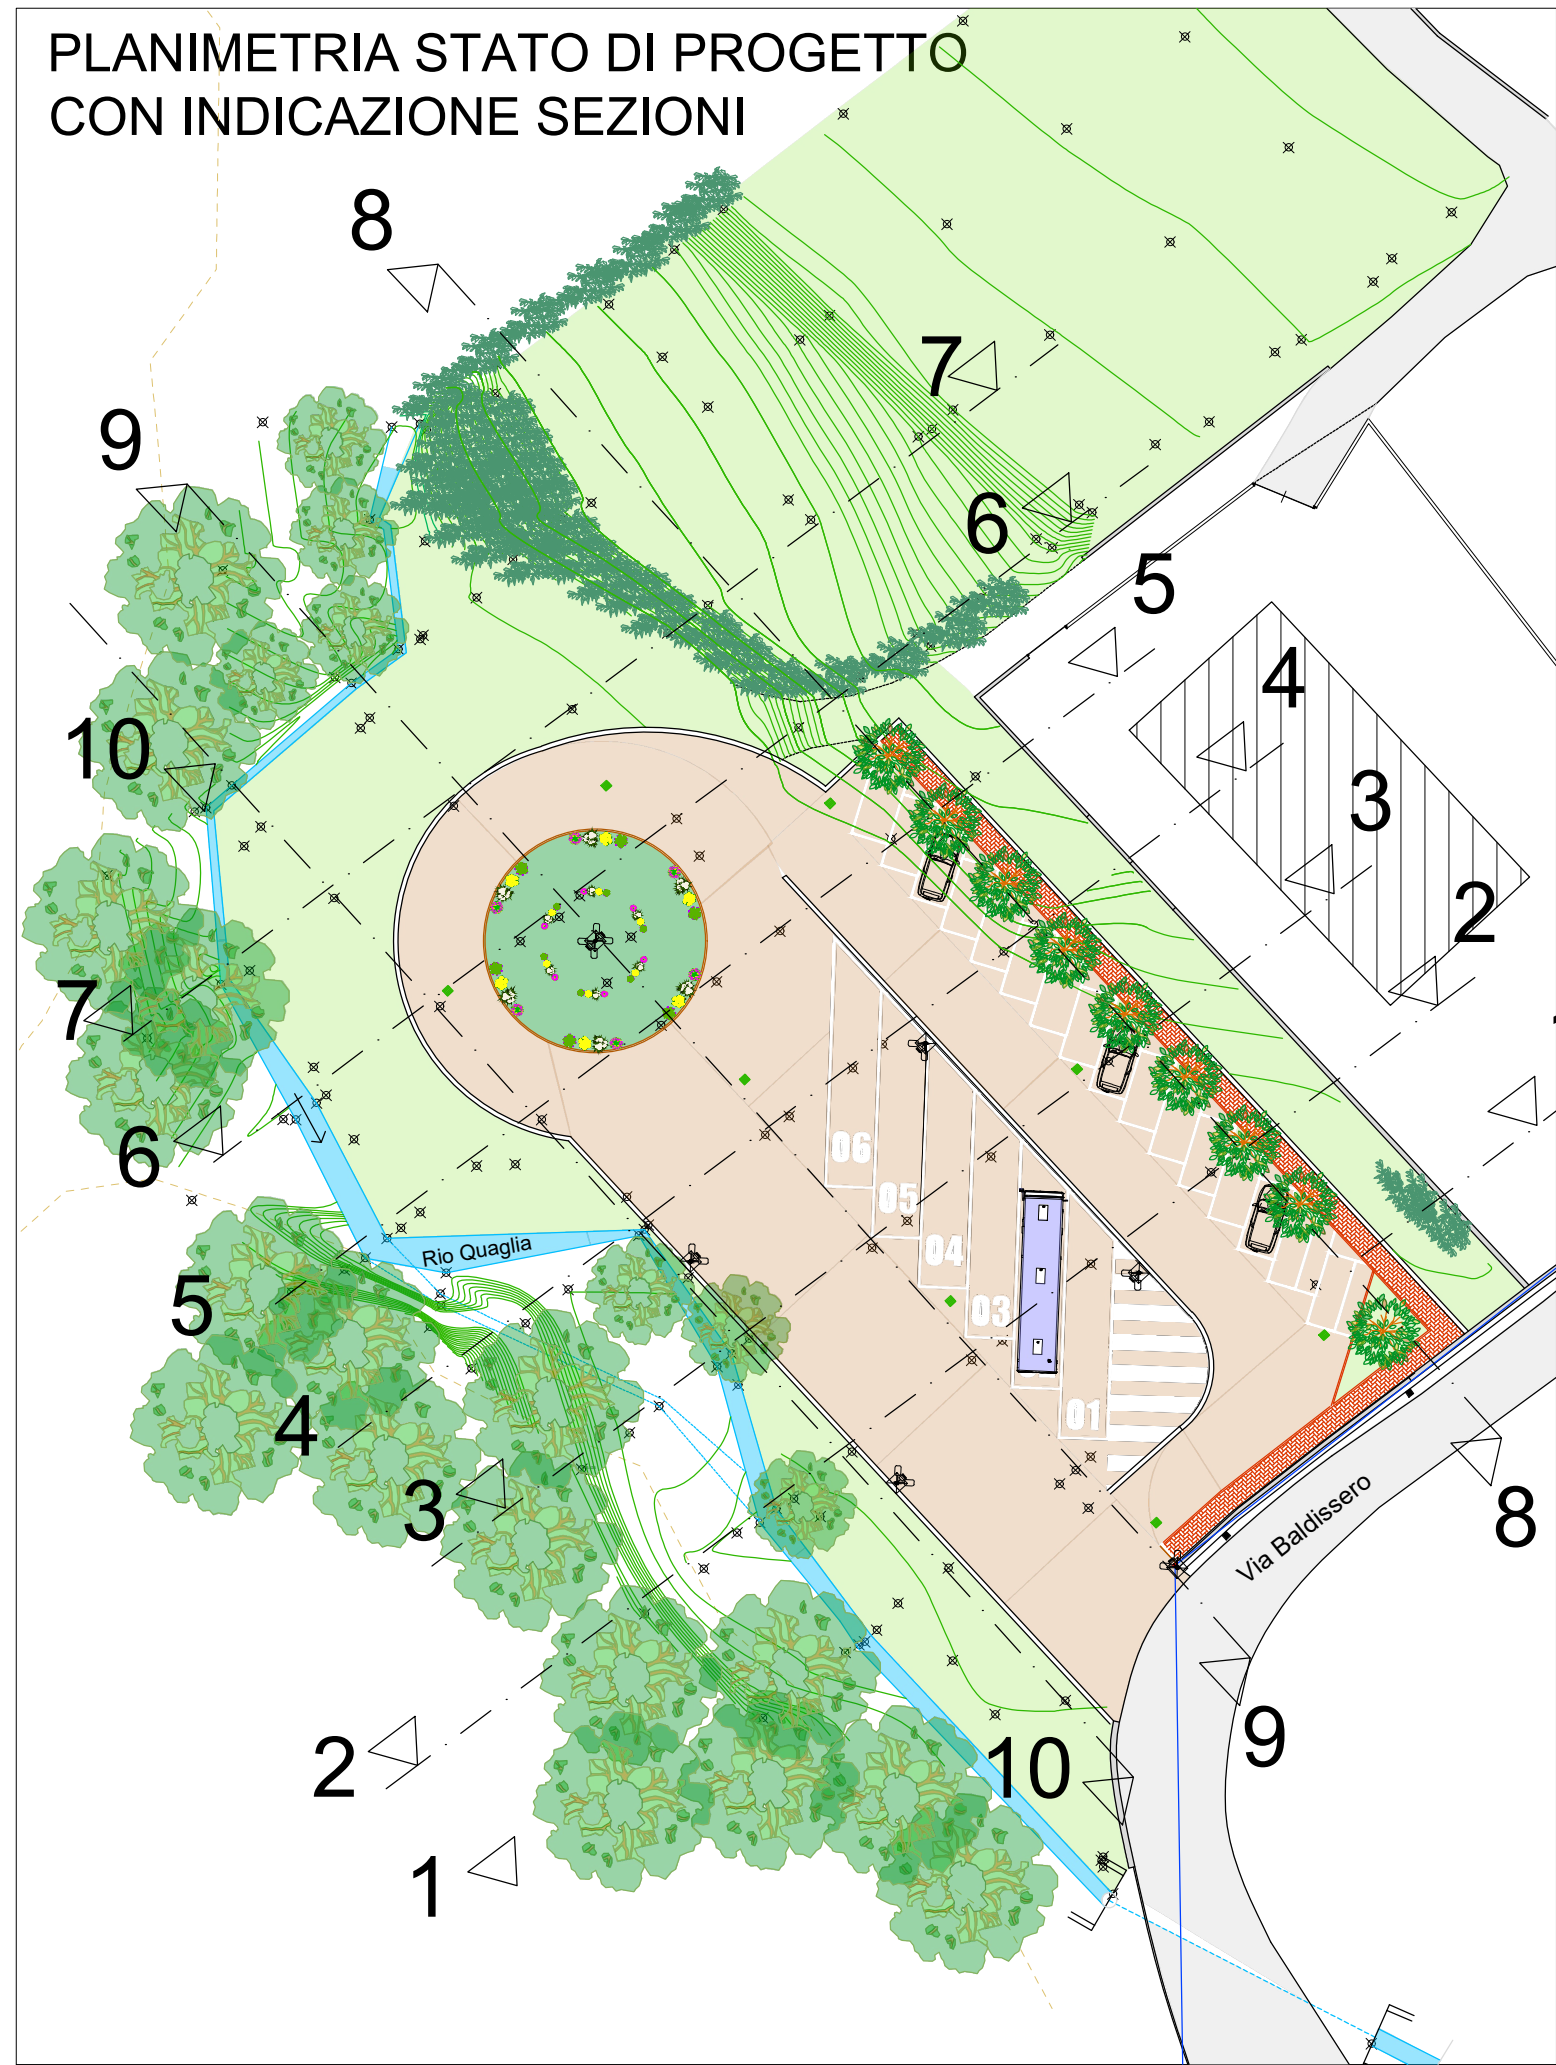

- I profili di scavo sono suscettibili di variazioni in base alle peculiari condizioni riscontrabili durante i lavori
 - Tutte le quote di progetto sono riferite al piano finito, comprensivo della stratigrafia del piano viabile
- I profili di scavo sono suscettibili di variazioni in base alle peculiari condizioni riscontrabili durante i lavori
 - Tutte le quote di progetto sono riferite al piano finito, comprensivo della stratigrafia del piano viabile