




LEGENDA IMPIANTI ELETTRICI VARIE	
	Quadretto elettrico tipo centralino a parete
	Telecamera di videosorveglianza contestuale di nuova installazione, tipo Merit Liliin, modello 1080P, sensore 2MPx, faro IR, memoria interna da 8GB, collegamento Ethernet, Alimentazione 12 Vdc o PoE, peso 0.55 kg, grado di protezione IP67
	Telecamera di videosorveglianza con lettura targhe di nuova installazione, tipo Merit Liliin, modello 27R8182X2-P, sensore 1/2" CMOS, faro IR, memoria 2MB, collegamento Ethernet, Alimentazione 12 Vdc o PoE, peso 1.05 kg, grado di protezione IP68
	Plinto monoblocco di sostegno per palo di sostegno alle telecamere
TUTTE LE TELECAMERE DI NUOVA INSTALLAZIONE DOVRANNO ESSERE INTEGRATE AL NUOVO SOFTWARE DI GESTIONE DI CONTROLLO DELLE TELECAMERE.	



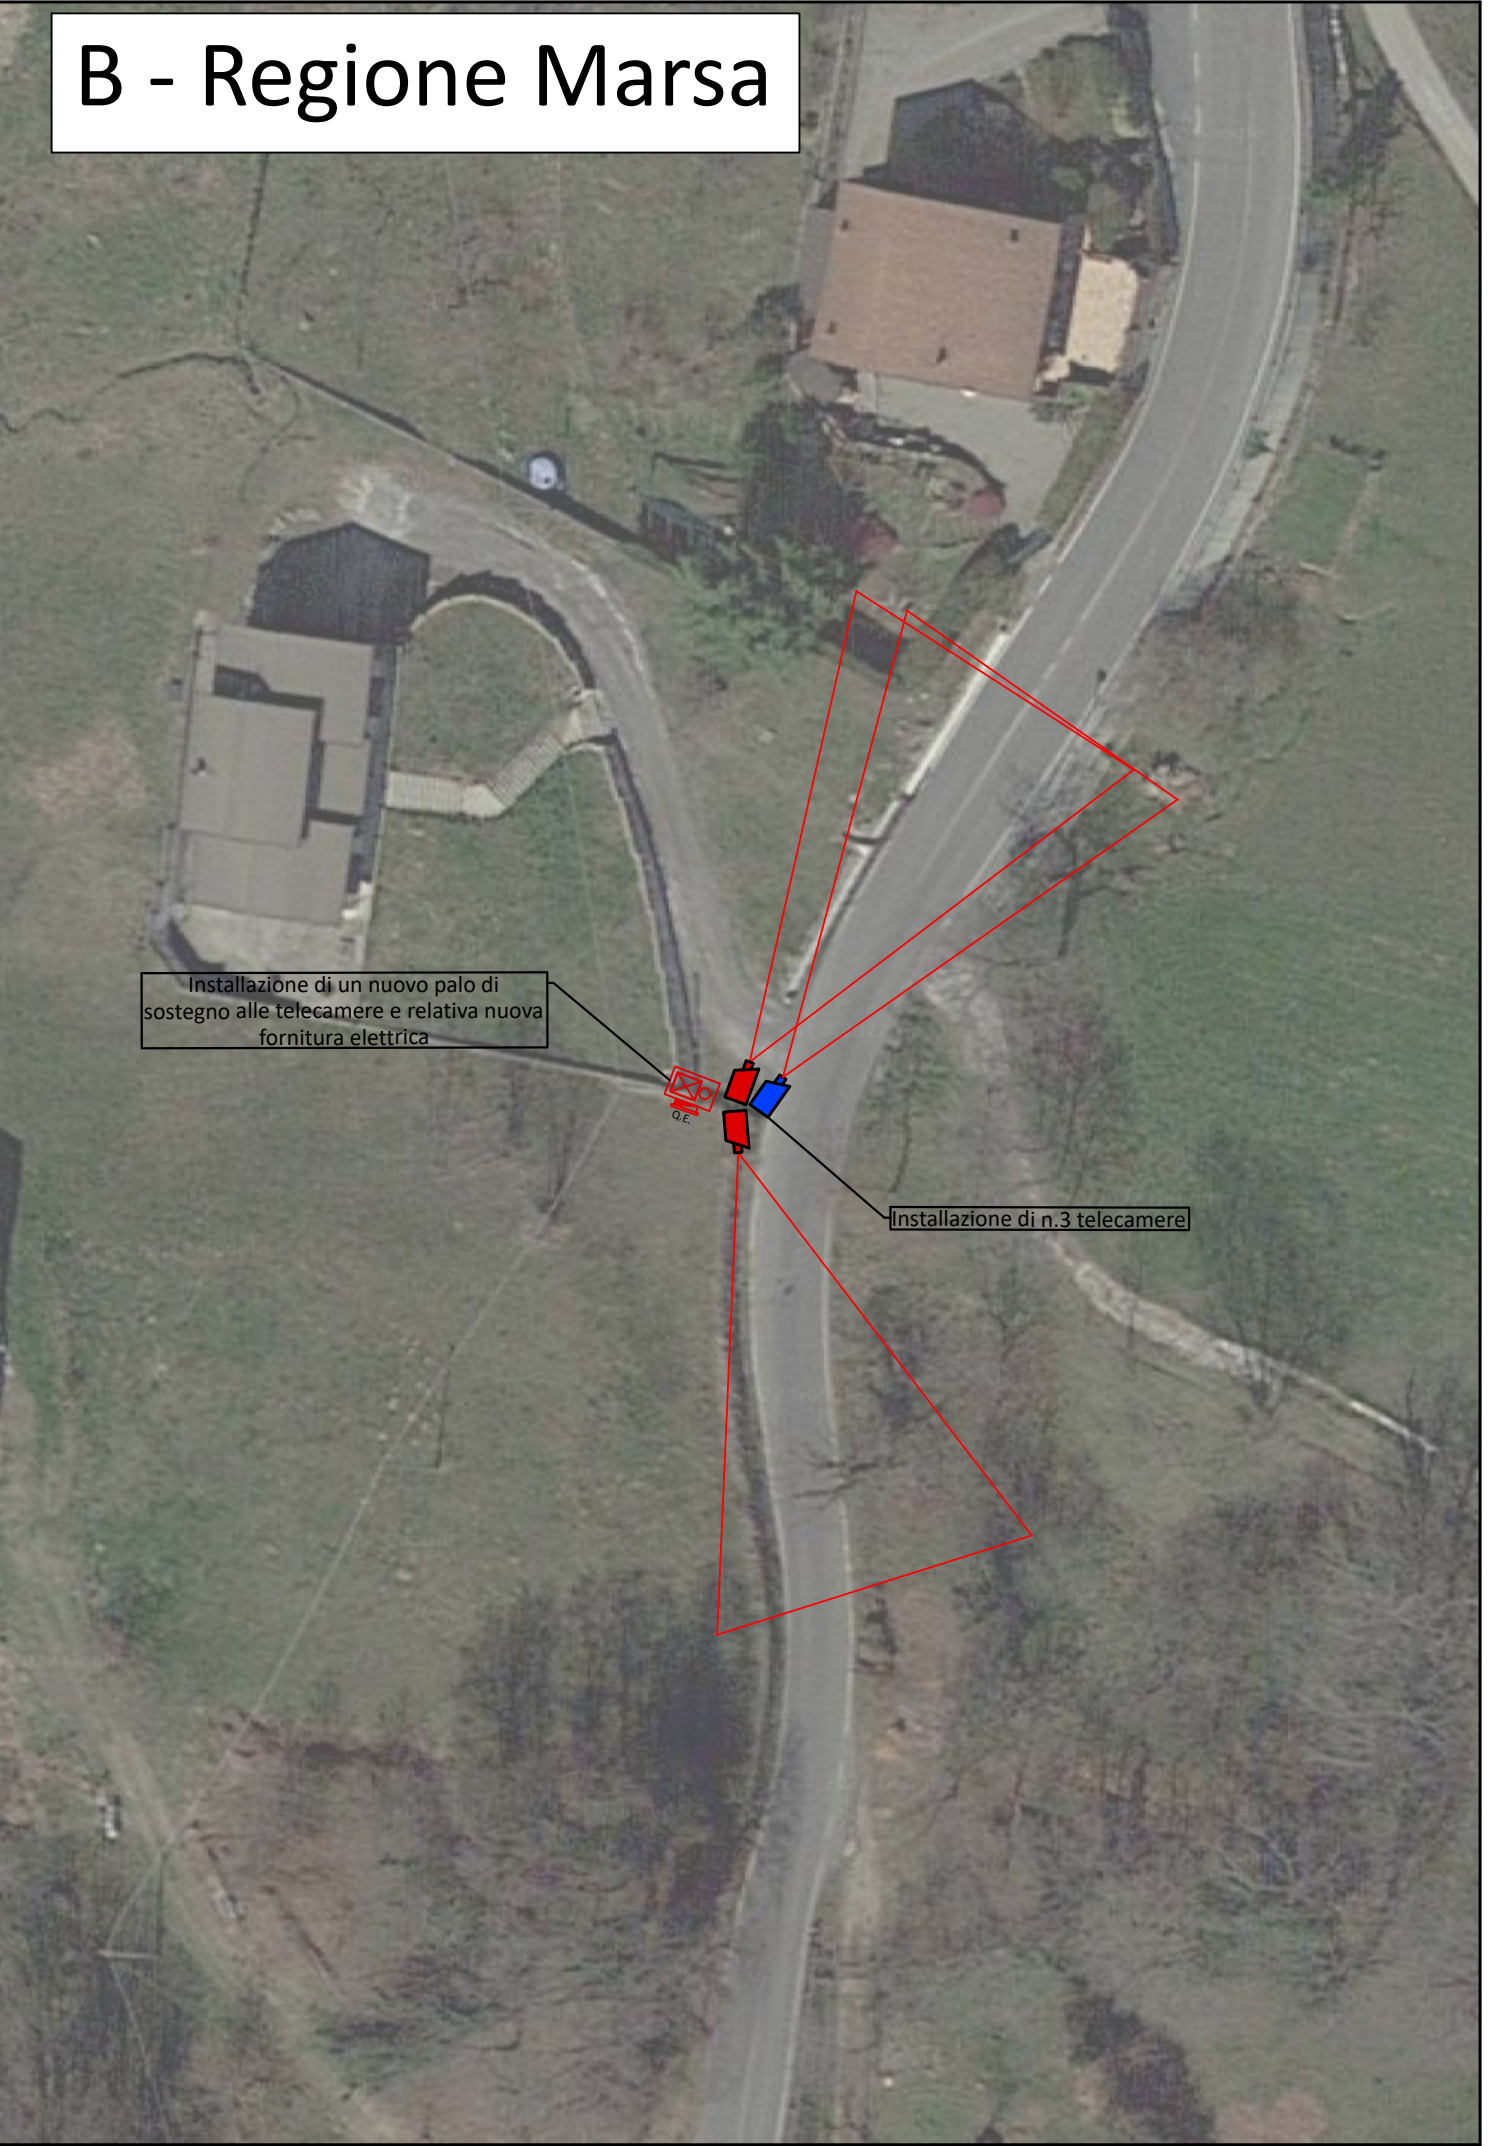

SERTEC
SINCE 1968
INGEGNERIA CONSULTING S.r.l.

COMMITTENTE:

COMUNE DI VAL DI CHY

OGGETTO:

NUOVO SISTEMA DI
VIDEOSORVEGLIANZA CON LETTURA
TARGHE COLLEGATO AL MINISTERO
DELL'INTERNO NEL COMUNE DI VAL DI
CHY

LOCALITÀ DELL'INTERVENTO:

COMUNE DI VAL DI CHY, LOCALITÀ VAL DI CHY, PIAZZA
ADRIANO OLIVETTI, 1, ALICE SUPERIORE

FASE PROGETTUALE:

PROGETTO
DEFINITIVO-ESECUTIVO

ARCHIVIO: 5744 387 IEL 001 ESE 00

TITOLO ELABORATO: IMPIANTO DI VIDEOSORVEGLIANZA
- NUOVI PUNTI

SCALA: 1:500

DATA: Loranžè, Ottobre
2022

CONTROLLO QUALITÀ ELABORATI		REDATTO	VERIFICATO	RIESAMINATO	APPROVATO	REV	DATA	NOTE
CODICE	AMBITO PROGETTUALE	RESPONSABILE D'AREA	RESP.	AREA	COORDINATORE	RESP. PROG.	0	31/10/2022
ARC	ARCHITETTURA ED EDILIZIA	Arch. A. DEMARIA - Arch. M. DI PERNA	.	.	.	.	1	-
GEO	AMBIENTE E TERRITORIO	Geol. P. CAMBIU	.	.	.	.	2	-
IDR	IDRAULICA	Ing. M. VERNETTI ROSINA	.	.	.	.	3	-
IEL	IMPIANTI ELETTRICI E SPECIALI	Ing. G. ZAPPALÀ	A.C.D.G.	G.Z.	G.Z.	G.Z.	4	-
IME	IMPIANTI FLUIDO MECCANICI	Ing. A. BREGOLIN	.	.	.	.	5	-
SIC	SICUREZZA	Ing. E. MORTELLO	.	.	.	.	6	-
STR	STRUTTURE E INFRASTRUTTURE	A. VACCARONE - Geom. F. TONINO	.	.	.	.	7	-
VVF	PREVENZIONE INCENDI	Ing. G. ZAPPALÀ	.	.	.	.	8	-
EXT	COLLABORATORI ESTERNI	.	.	.	.	.	9	-



SERTEC
SINCE 1968
INGEGNERIA CONSULTING S.r.l.

Strada Provinciale 222, n°31
10010 Loranžè (TO)
TEL. 0125.1970499 FAX 0125.564014

e-mail:
Info.sertec@sertec-engineering.com
www.sertec-engineering.it

IL DIRETTORE
Dott. **TECNICA**
ODETTO

PROGETTISTA:

Ing. ir. Gabriele Giovanni
ZAPPALÀ
sez.B n° 302
ALBO INGEGNERI
PROVINCIA DI TORINO

ALTRA FIGURA:

TIMBRO:



ISO 9001
CERTIFICATO
17259049



oice