

NOTA BENE

Si raccomanda di rispettare le quote di profondità rispetto al piano finito.

I muri longitudinali (L = 952 cm) della vasca, devono fermarsi a - 20 cm. dal piano finale.

I muri di testata (L = 302 cm) della vasca, devono fermarsi a - 20 cm. dal piano finale.

Per la ricassatura dei muri perimetrali si dovranno utilizzare lamiere a perdere h = 180 mm spessore minimo 2 mm saldandole ai ferri di ripresa.

Il getto finale dei muri longitudinali e di testata, deve essere eseguito dopo aver montato la pesa con i relativi bordi di coronamento.

Posizionare le 6 (sei) piastre metalliche (dimensioni minime 30X30xsp.2 cm.) opportunamente zancate, curando scrupolosamente la planarità, le quote di posizionamento e la costipazione del cemento.

Il solettone di fondo della vasca deve avere pendenza tale da convogliare l'acqua nei pozzetti di raccolta acque piovane predisposti come da schemi grafici

N.B. gli schemi grafici di questo elaborato sono indicativi.

Prima di eseguire carpenteria e getto verificare adeguatamente le specifiche del fornitore e contattare il fornitore della pesa elettromeccanica


Scala
1:50, 1:20
TAV. U

Fondazione per Pesa

Grosso Stefano INGEGNERE Via Fratelli Sovio, 22 - 10010 BORCOFRANCO D'IVREA (TO)
tel 0125 750319 - cell 347 5079879 - e-mail ing_stefano_grosso@libero.it


COMUNE DI VALCHUSA (TO)
REGIONE PIEMONTE

Pianta fondazione

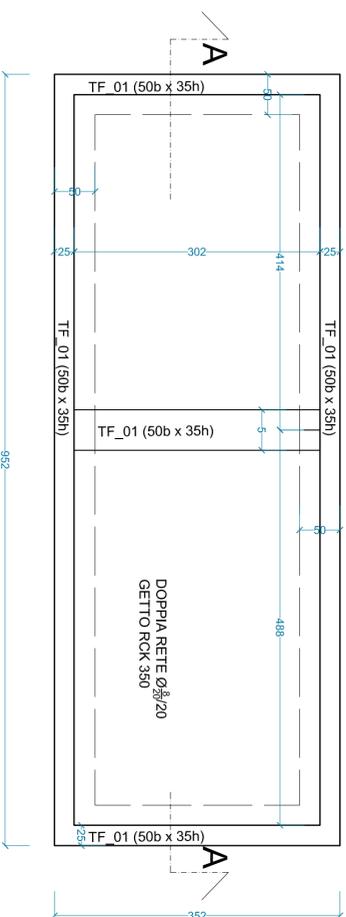

CALCESTRUZZO PER STRUTTURE RCK 350
MAGRONE RCK 200
ACCIAIO PER STRUTTURE B450C


RIPRESE
1Ø14/30

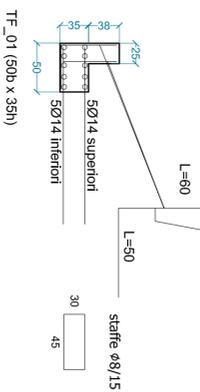

doppia rete Ø8/20/20
con correnti 1Ø12/35

Sezione AA'

MAGRONE 10 CM CON RETEØ8/20

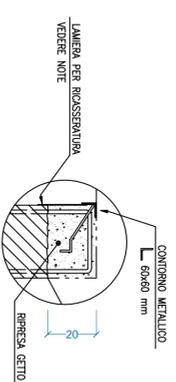

Sezione AA'

doppia rete Ø8/20/20
con correnti 1Ø12/35

MAGRONE 10 CM CON RETEØ8/20

Studio geometri associati - Giuseppe Bianchetti, Giorgio Gamble Ciappeto, Marco Tinetti
10015 Ivrea (TO) - via N. Garzburg, 3/B - tel./fax 0125-424835 - c.f. p.i. 07044920010
E-mail: geobacco@geobacco.it



COMUNE DI VALCHUISA

CITTA' METROPOLITANA DI TORINO

Codice Fiscale: 93048770015- P.Iva: 12034490016

OGGETTO

OPERE DI REALIZZAZIONE PESA PUBBLICA

CIG: Z3E30A3A64

ENTE

COMUNE DI VALCHUISA

Largo Giulio, 1 - 10089 Valchiusa (TO) - Italy

Telefono: (+39) 0125.795810

Fax: (+39) 0125.1902057

e-mail: protocollo@comune.valchiusa.it - PEC: valchiusa@comenti.it

CONTENUTO

- Elaborato di dettaglio delle opere previste - PROGETTO

PROGETTISTA

Geometra Marco TINETTI

STUDIO ABACO GEOMETRI ASSOCIATI

Via N. Garzburg, 3/B - 10015 - Ivrea (TO) Tel./Fax: 0125-424835

e-mail: geobacco@geobacco.it - PEC: marco.tinetti@geobacco.it

31.03.2021

data

aggiornamento

aggiornamento

Tavola

PR.P02


Tintiro e firma del progettista:

Elaborato con AutoCAD LT 2009


Licenza n. 347-77421677

AutocAD

2009

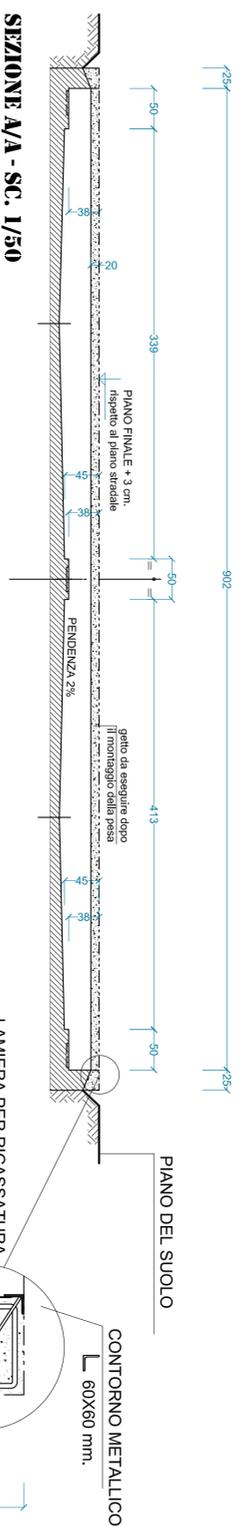


SEZIONE A/A - SC. 1/50

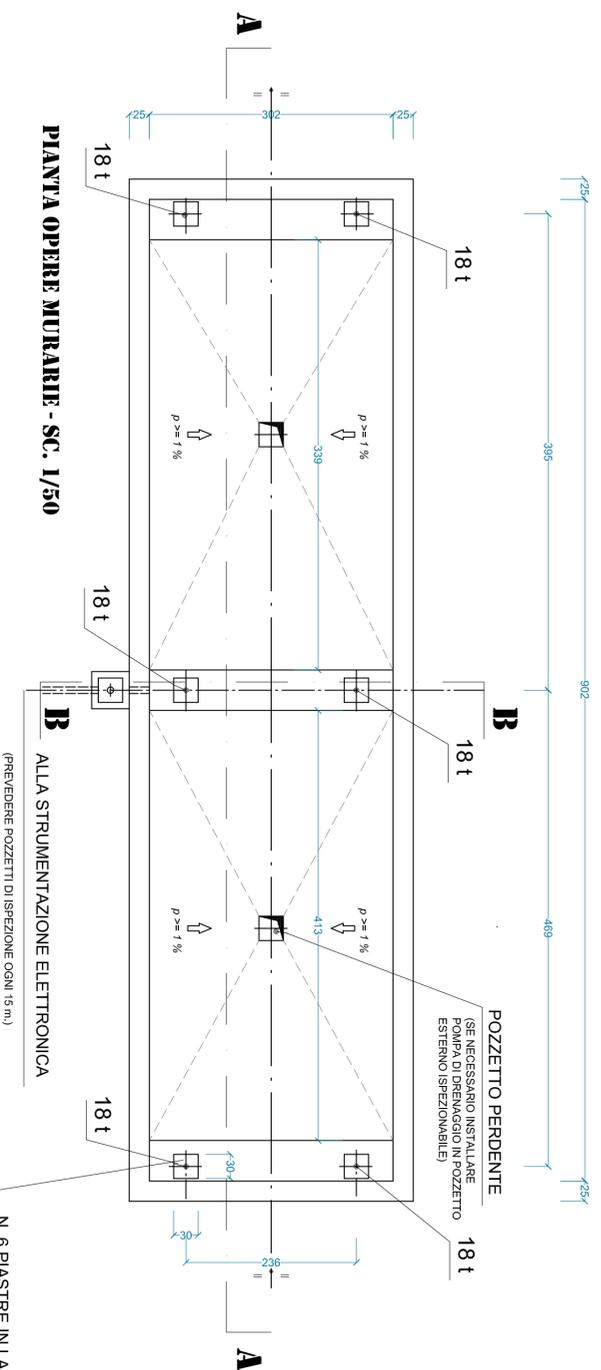

PIANTA OPRE MURARIE - SC. 1/50

ALLA STRUMENTAZIONE ELETTRONICA
(PREVEDERE POZZETTI DI ISPEZIONE OGNI 15 m)

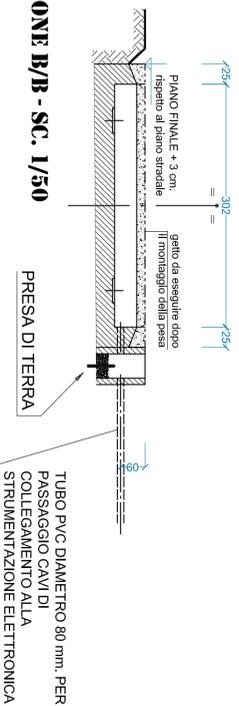

SEZIONE B/B - SC. 1/50

N. 6 PIASTRE IN LAMIERA DIMENSIONI MINIME
30X30XSP. 2 CON ZANCHE DA ANCORARE
SALDAMENTE NEL GETTO
N.B. OGNI PIASTRA DEVE ESSERE MESSA A TERRA

N. 6 PIASTRE IN LAMIERA DIMENSIONI MINIME
30X30XSP. 2 CON ZANCHE DA ANCORARE
SALDAMENTE NEL GETTO
N.B. OGNI PIASTRA DEVE ESSERE MESSA A TERRA