




PROSPETTO EST

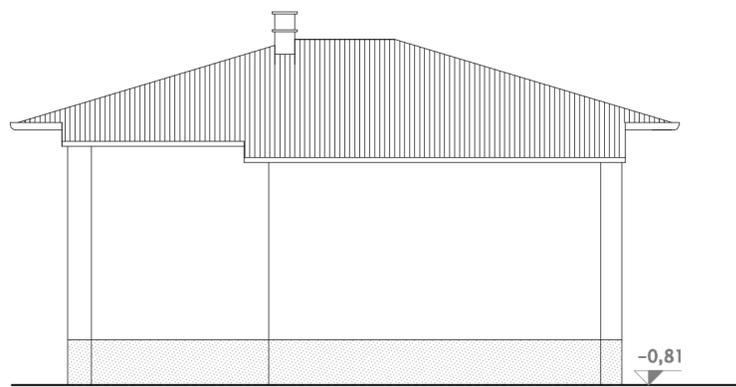


PROSPETTO OVEST

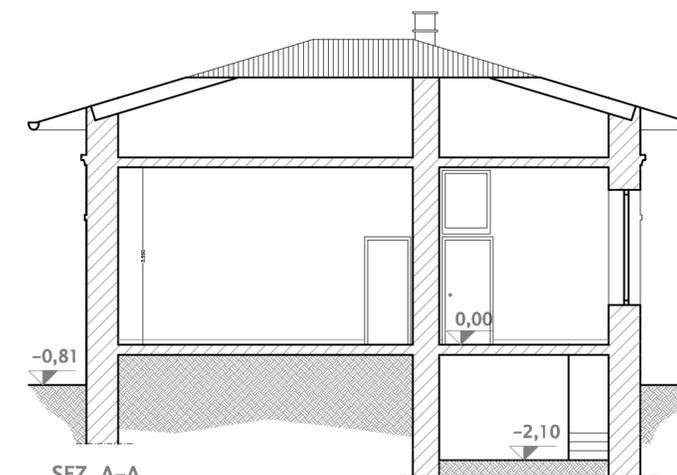


SEZ. A-A

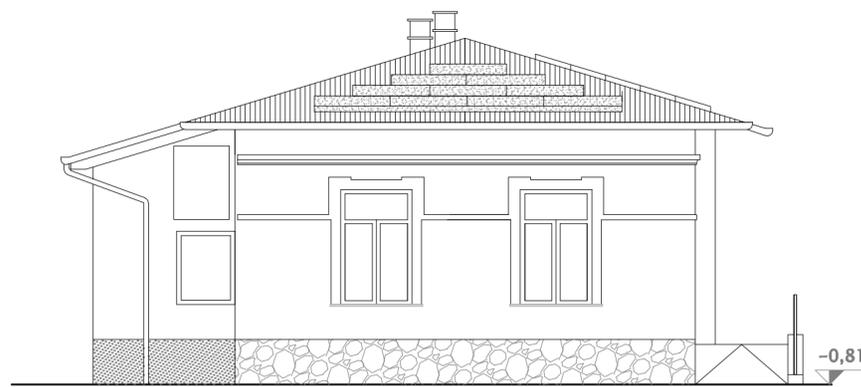

PROSPETTO SUD

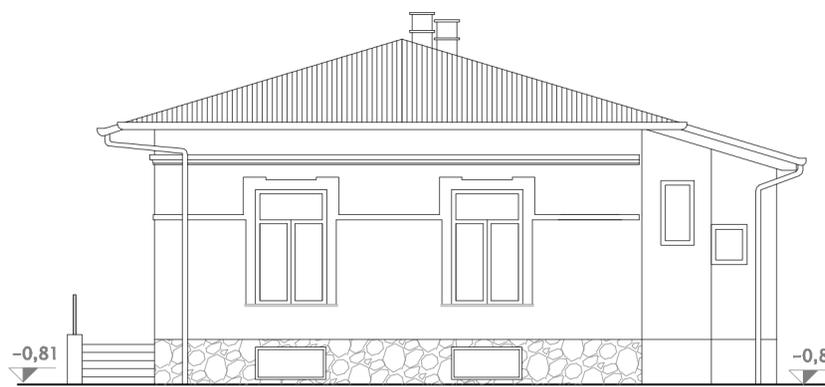

PROSPETTO NORD

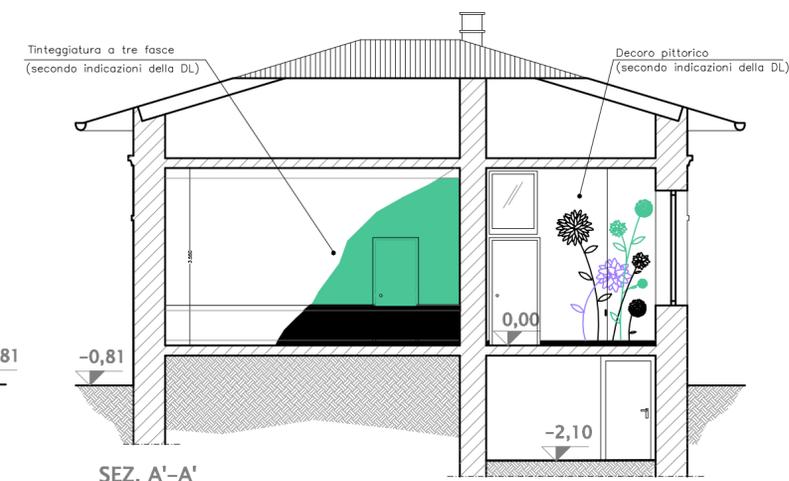

SEZ. A'-A'

Città Metropolitana di TORINO	Proprietà: Comune di Valchiusa Via largo Gillio n.1 - Vico C.se	Intervento: Parziale ristruttur. per la realizzazione di locali ad uso didattico e laboratori Valorizzazione della cultura materiale della Valchiusella	Oggetto: PROGETTO - PROSPETTI E SEZIONI
COMUNE DI VALCHIUUSA	Progettista: ANGEIA FERRARI ARCHITETTO C.so Botto n. 18 - Ivrea t/f 0125424602 e.mail: arch.ferrariangela@tiscali.it		Data: 15/05/2023 Scala: 1:100 Tav.: 5